בינרי

נספח לתכנית מס' 308-1139955

תוספת יחידות דיור וזכויות בניה בחלקה 29 גוש 10101

גליון 1 מתוך 1	
תחולה	מנחה
תיאור	
תאריך עריכת הנספח	29/06/2023
קנ"מ	1:500

תרשימים נוספים	קנ"מ
שם תרשים	1:X,XXX
שם תרשים	1:X,XXX
שם תרשים	1:X,XXX

שמות וחתימות:

עורך הנספח	שם:	אסנת אולצוור
	תאגיד:	ל"ר

מקרא תכנית בינוי

- גבול התכנית
- 290 — גבול תא שטח ומספרו
- קו בנין
- להריסה
- תוספת שטח/יחידה
- יחידה קיימת
- (5) — אופציה לבינוי עתידי יחידות 4-6
- עץ לשימור
- 5 / 4 4 / 12 — מס' הדרך, קו בנין, זכות הדרך

תכנית בינוי

ק.מ 1:500

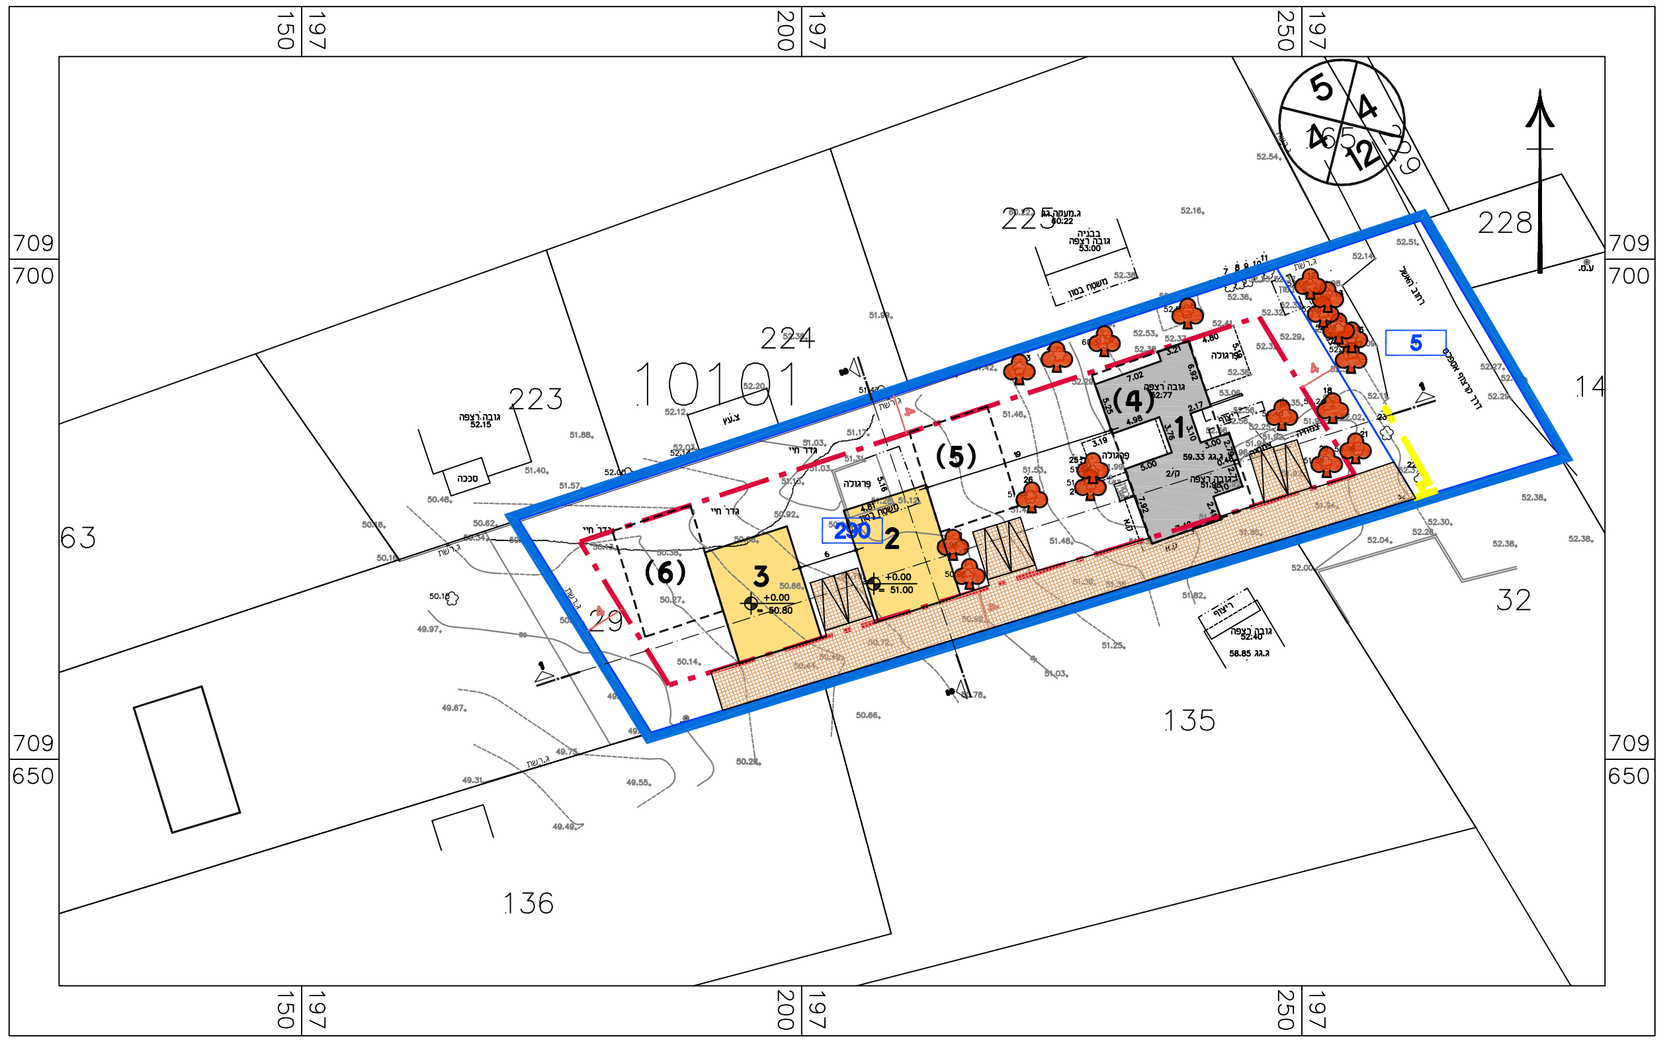

חתכים

ק.מ 1:500

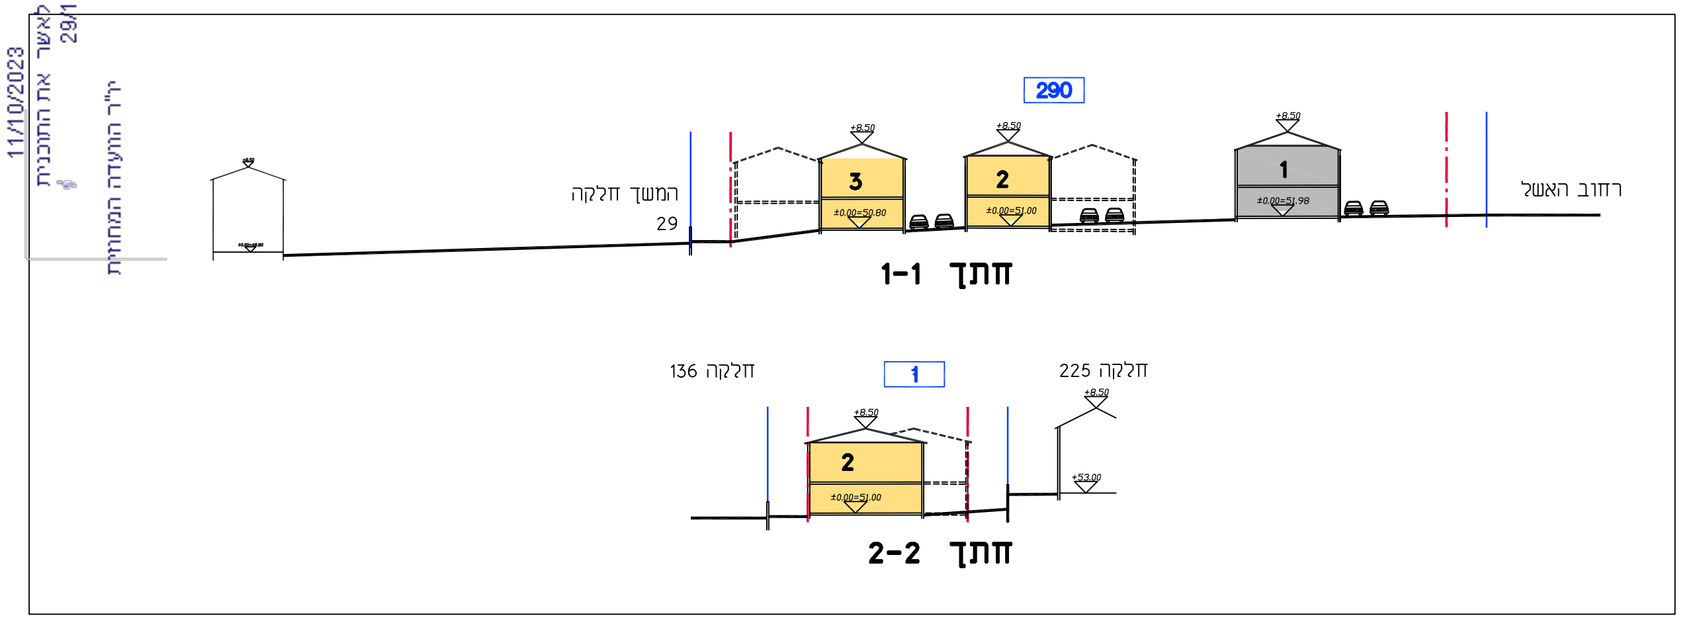

תאריך	30/07/2023
להפקיד את התכנית	
יו"ר הועדה המחוזית	
הועדה המחוזית החליטה בים :	21/06/2023
מחוז	חיפה
חוק התכנון והבניה, התשכ"ה - 1965	
מינהל התכנון	

לאשר את התכנית	29/10/2023
יו"ר הועדה המחוזית	
הועדה המחוזית החליטה בים :	11/10/2023
מחוז	חיפה
חוק התכנון והבניה, התשכ"ה - 1965	
מינהל התכנון	

תכנית 308-1139955 29/06/2023 17:03:01