


1:250 ק.מ. ק.מ.

תכנית בינוי

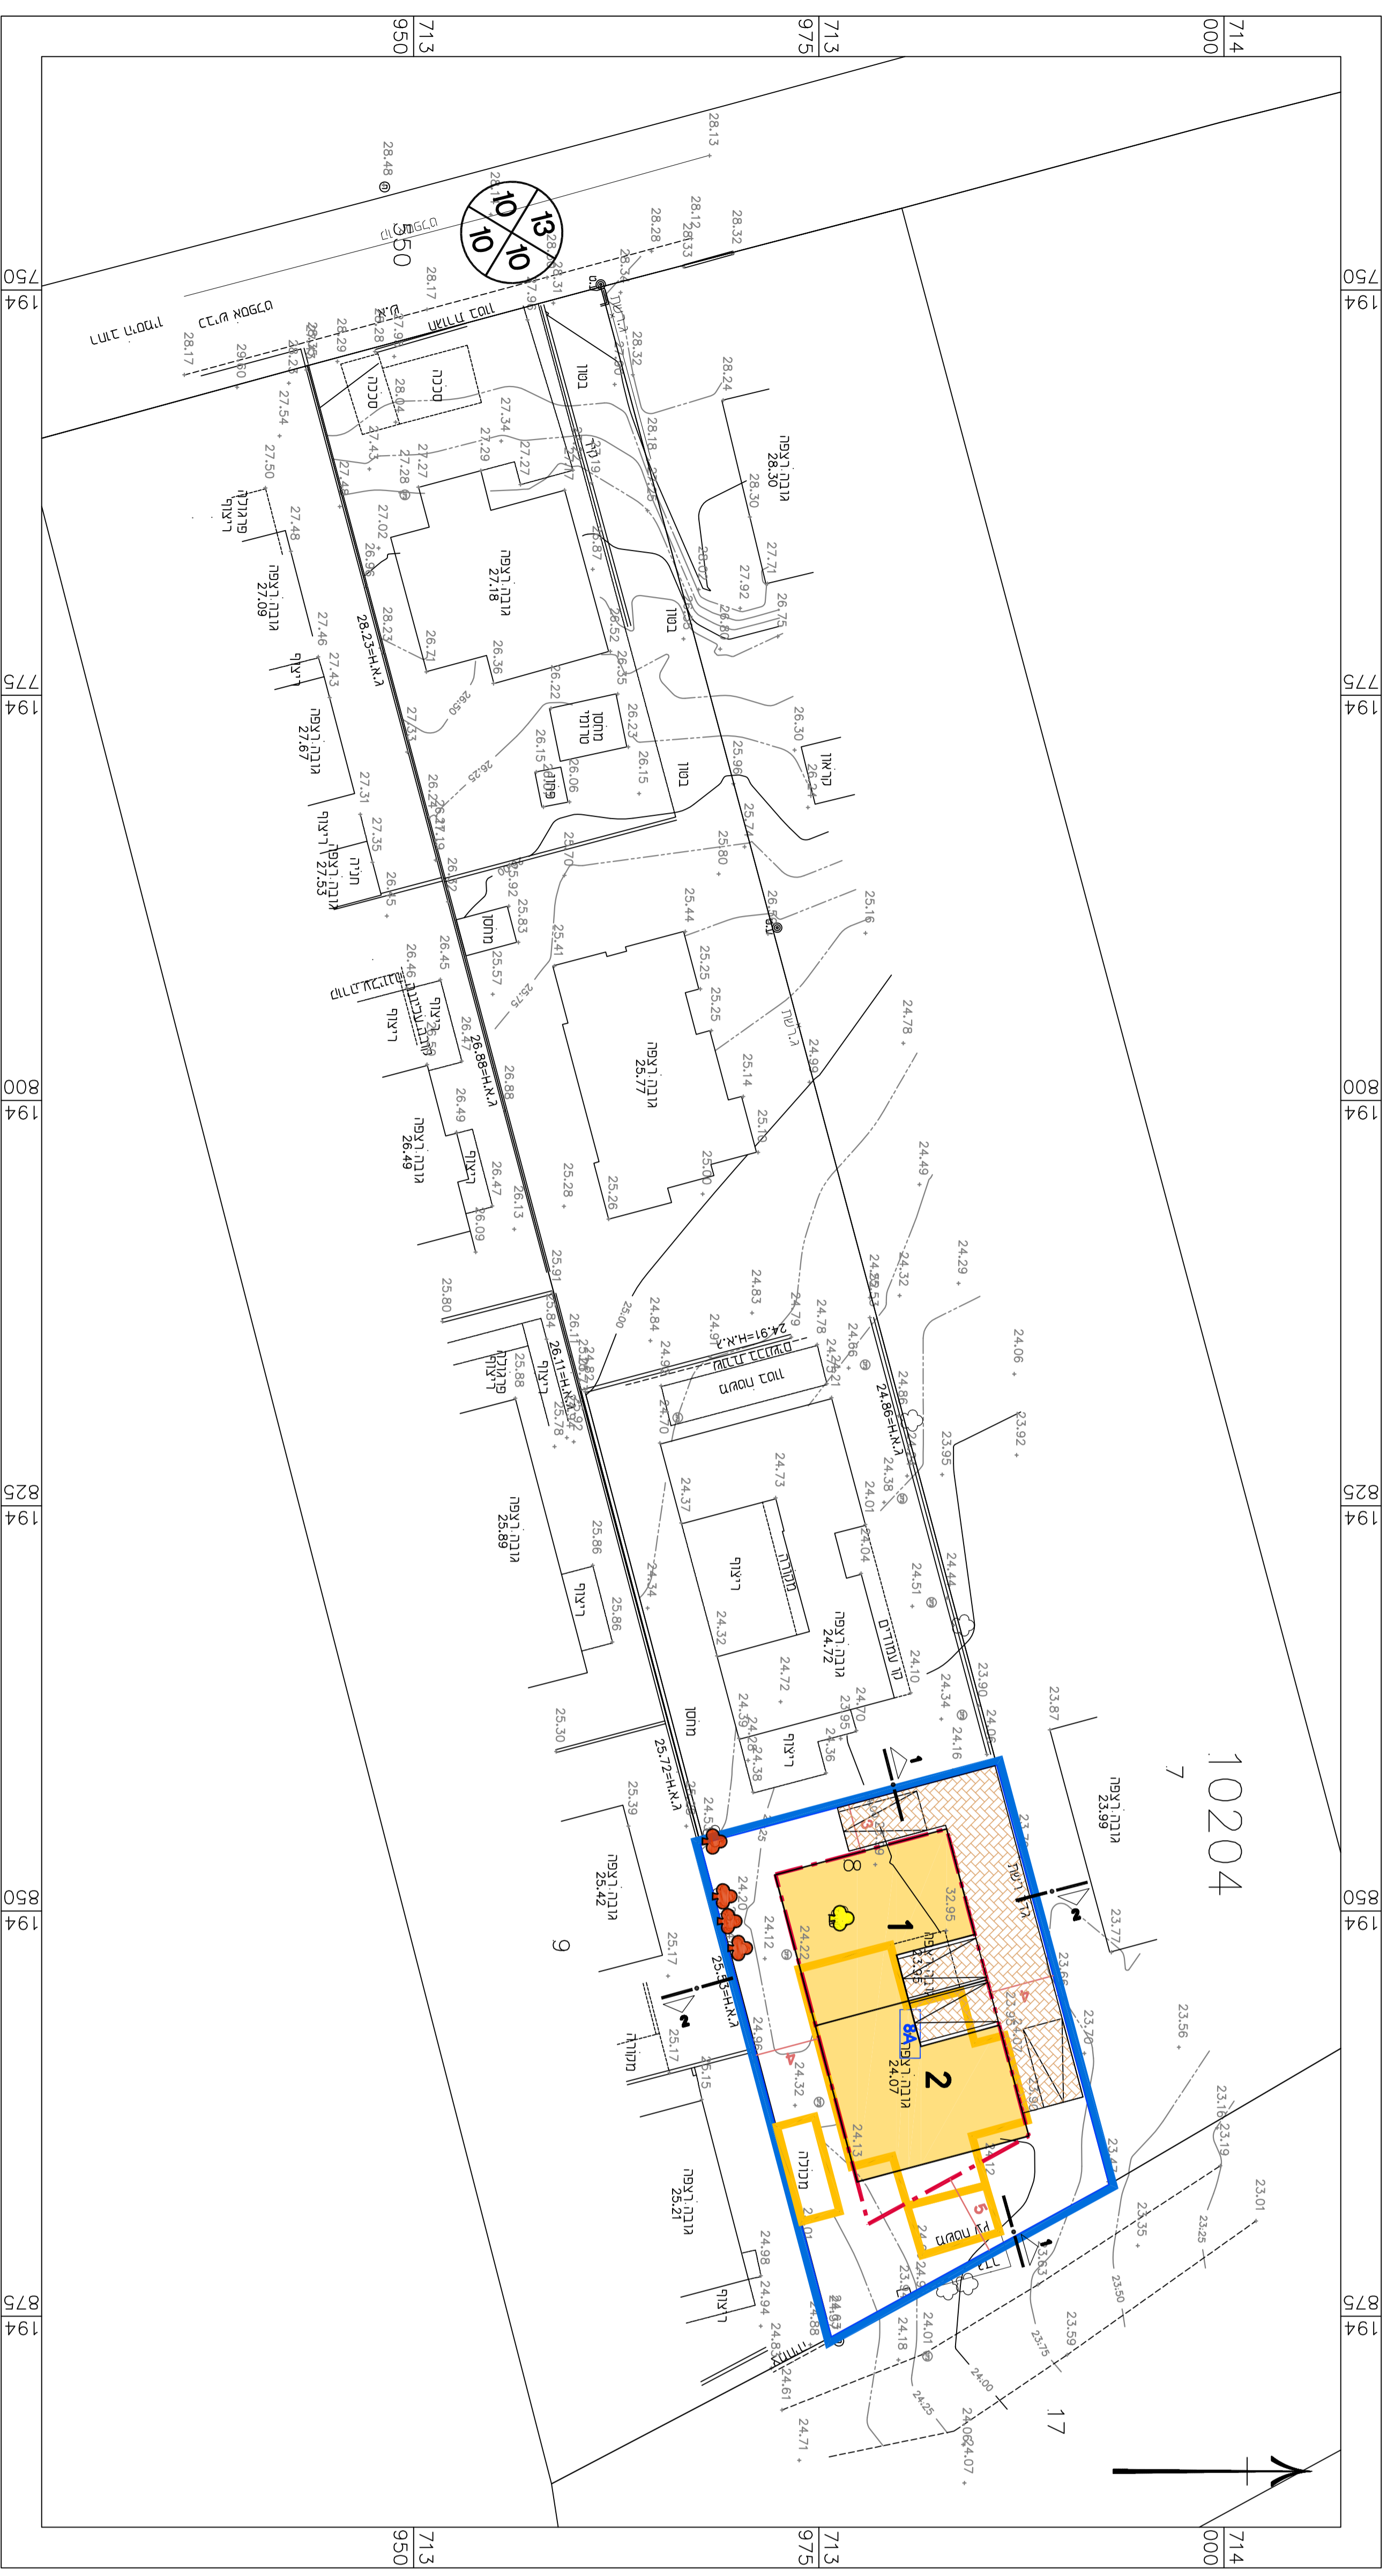

מקרא תכנית בינוי

- גבול התכנית
- גבול תא שטח ומספוד
- קו בנין
- קהריטה
- עק קשתמר
- עק קעקירה
- שטח מוצע
- מס' חודד
- קו בנין
- זכות חודד

בינוי

נספח לתכנית מס' 1174077-353


תוספת יחידת דיור ושטחי בינה
בדלקה 8 גוש 10204, בנימונה

נגיון 1 מחוד 1

מחוז	תל אביב
תאריך תחילת	07/2023
קו"מ	1250
תריסרים נוספים	
שם תריסרים	1A.XXX
שם תריסרים	1A.XXX
שם תריסרים	1A.XXX
שמות חדרים:	
שם:	אמת ארצות
תאריך:	ל"ד
נו"ד	
הנ"פ	

1:250 ק.מ. ק.מ.

חדרים

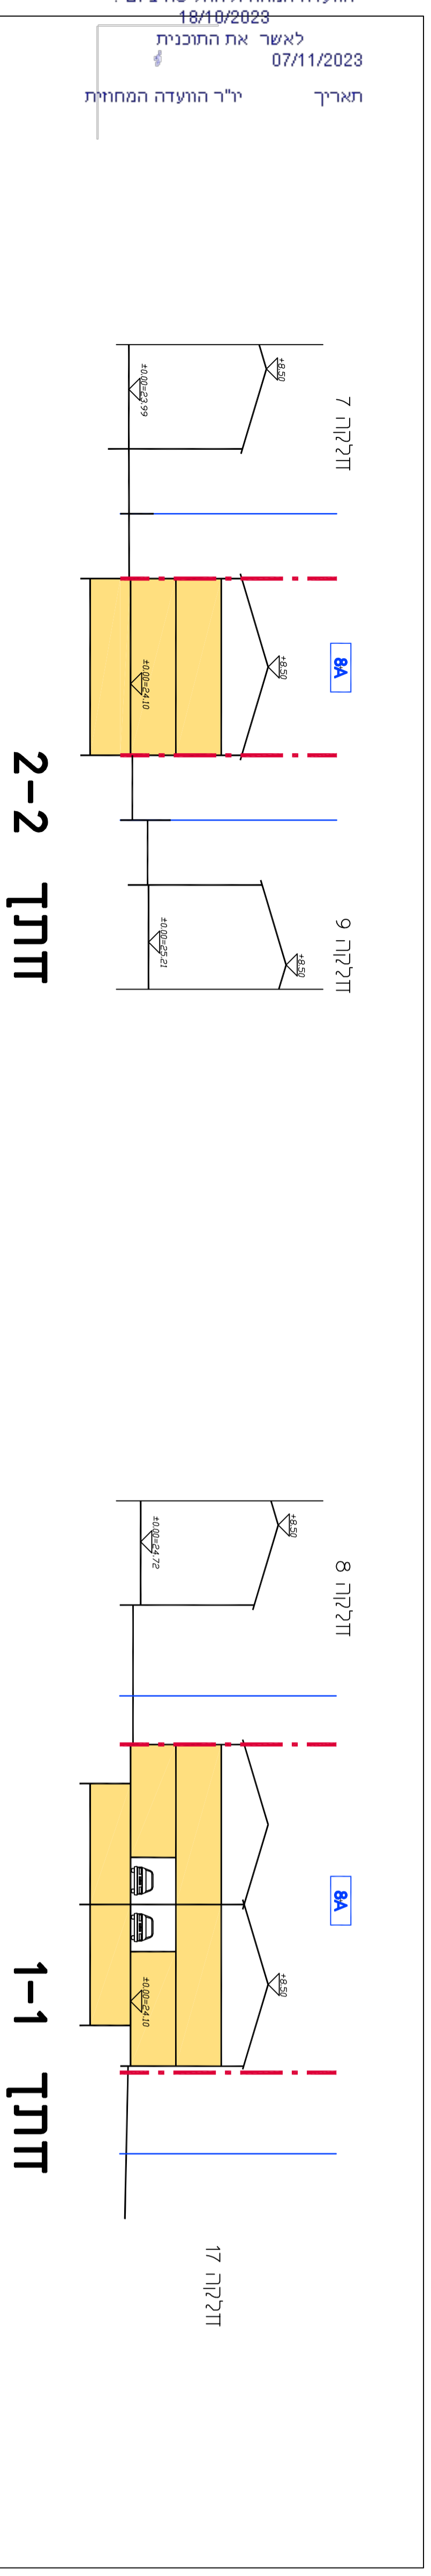

מינהל הכתבן
 חוק הכתבן והגבוי, החש"ה - 1965
 מחוז - חיפה
 הועדה המחוזית החליטה ביום:
 18/10/2023
 ג'אסר א'א' החתימה
 07/11/2023
 תאריך: י"ר הועדה המחוזית

חדר 2-2

חדר 1-1

