


מינהל התכנון
חוק התכנון והבניה, התשכ"ח - 1966
מחוז חיפה
הוועדה המחוזית החליטה ביום:
14/03/2023
להפקיד את התוכנית
19/09/2023
תאריך יו"ר הוועדה המחוזית

מינהל התכנון
חוק התכנון והבניה, התשכ"ח - 1966
מחוז חיפה
הוועדה המחוזית החליטה ביום:
31/01/2024
לאשר את התוכנית
28/02/2024
תאריך יו"ר הוועדה המחוזית

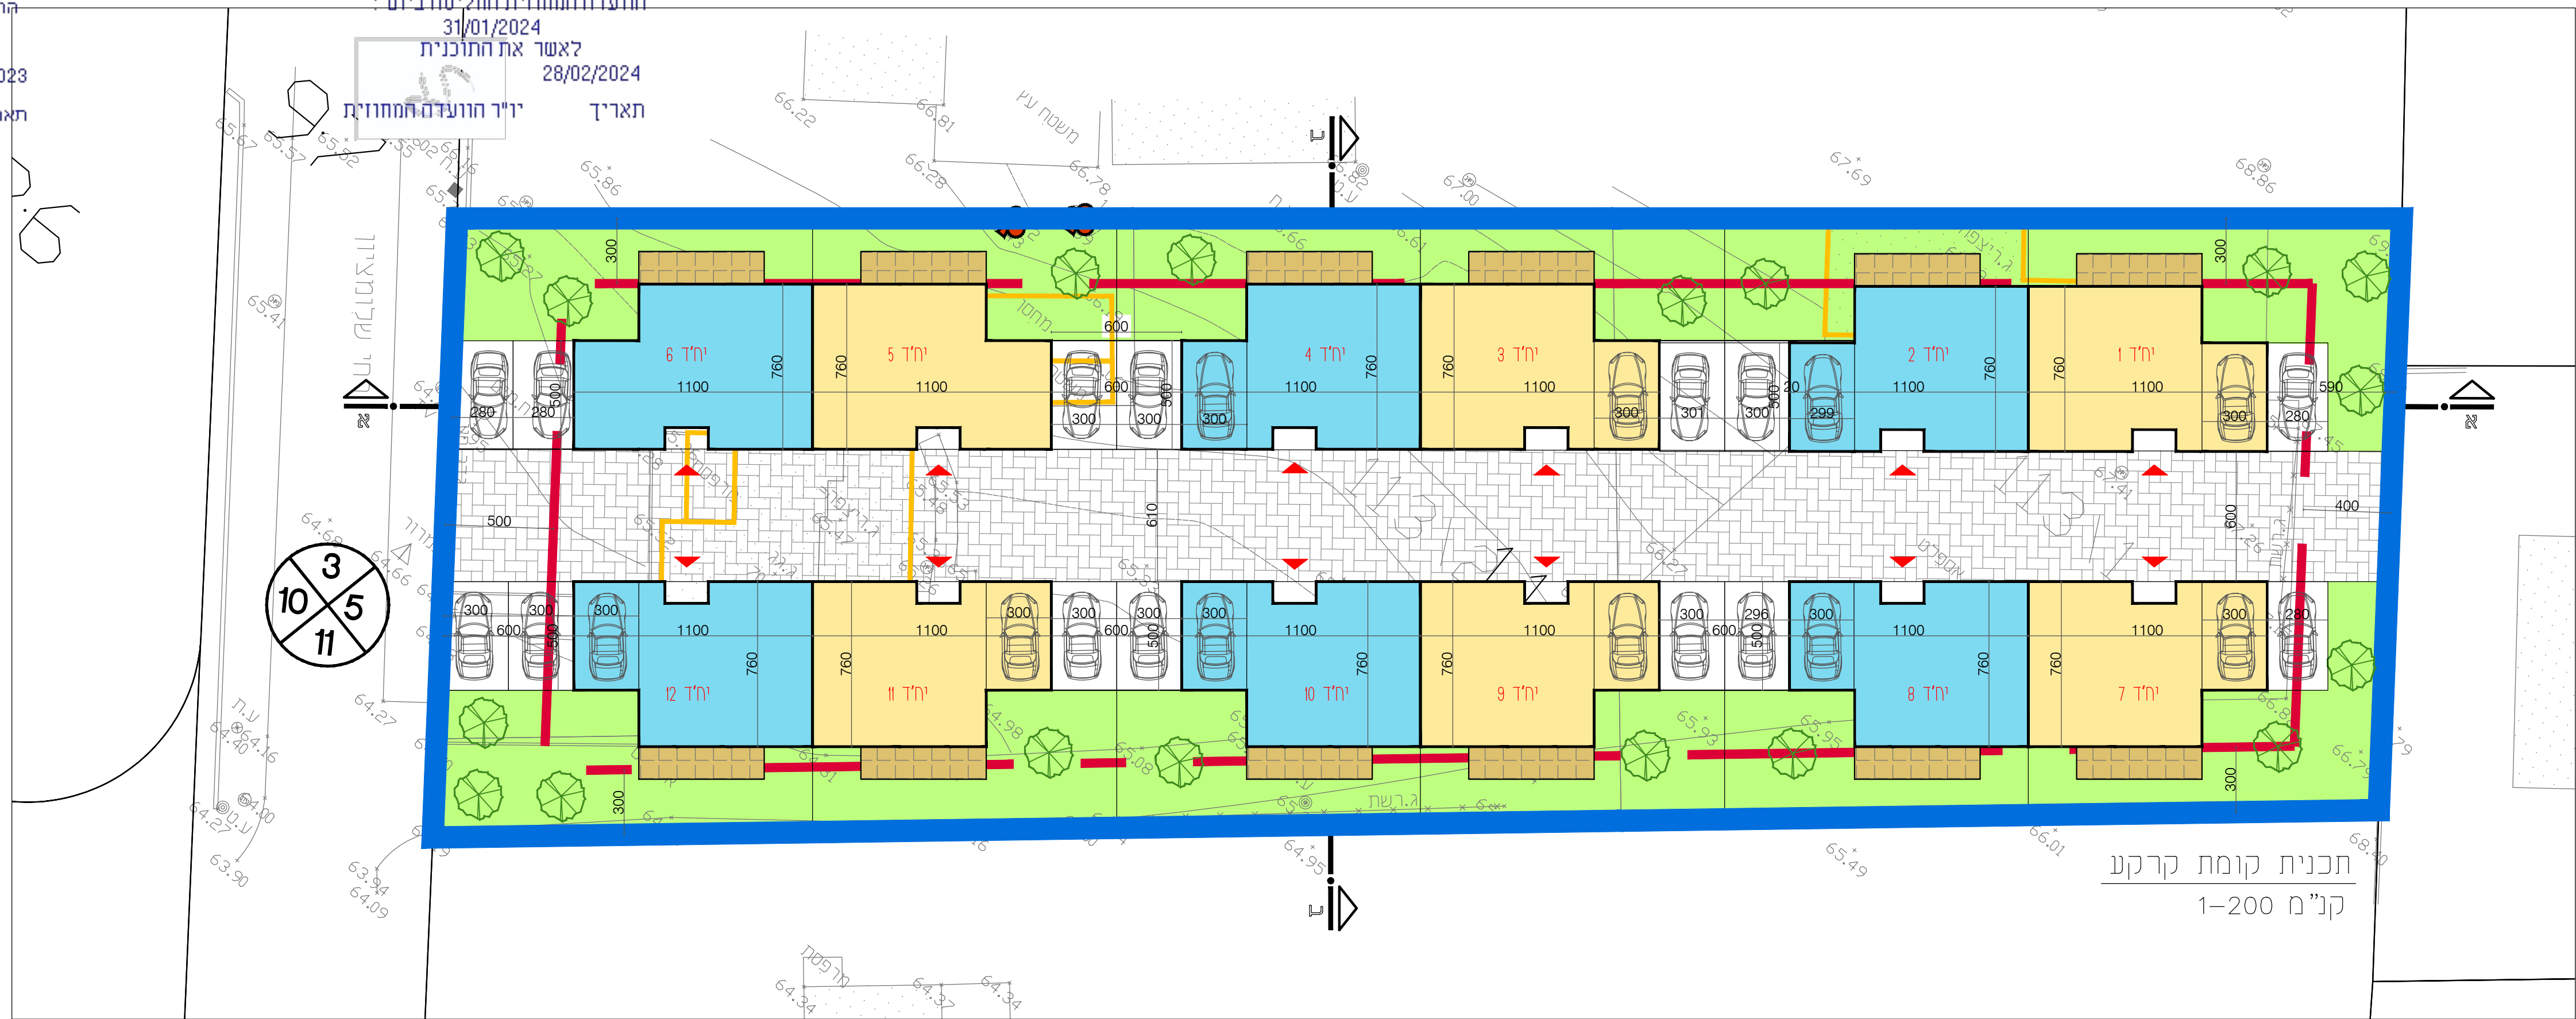

נספח בינוי		
308-1094085		
שינוי בהוראות בניה גוש 10104 חלקה 113 רצי שלומציון בפז"כ		
נספח לתכנית		
גליון 1 מתוך 1		
מנחה	תחולה	
	תיאור	
28/04/2022	תאריך עריכת הנספח	
קנ"מ	רשימת התרשימים	
1:200	נספח בינוי	
שמות וחתימות:		
חתימה:	שם: יניב שלמון	עורך הנספח
	תאריך:	

