
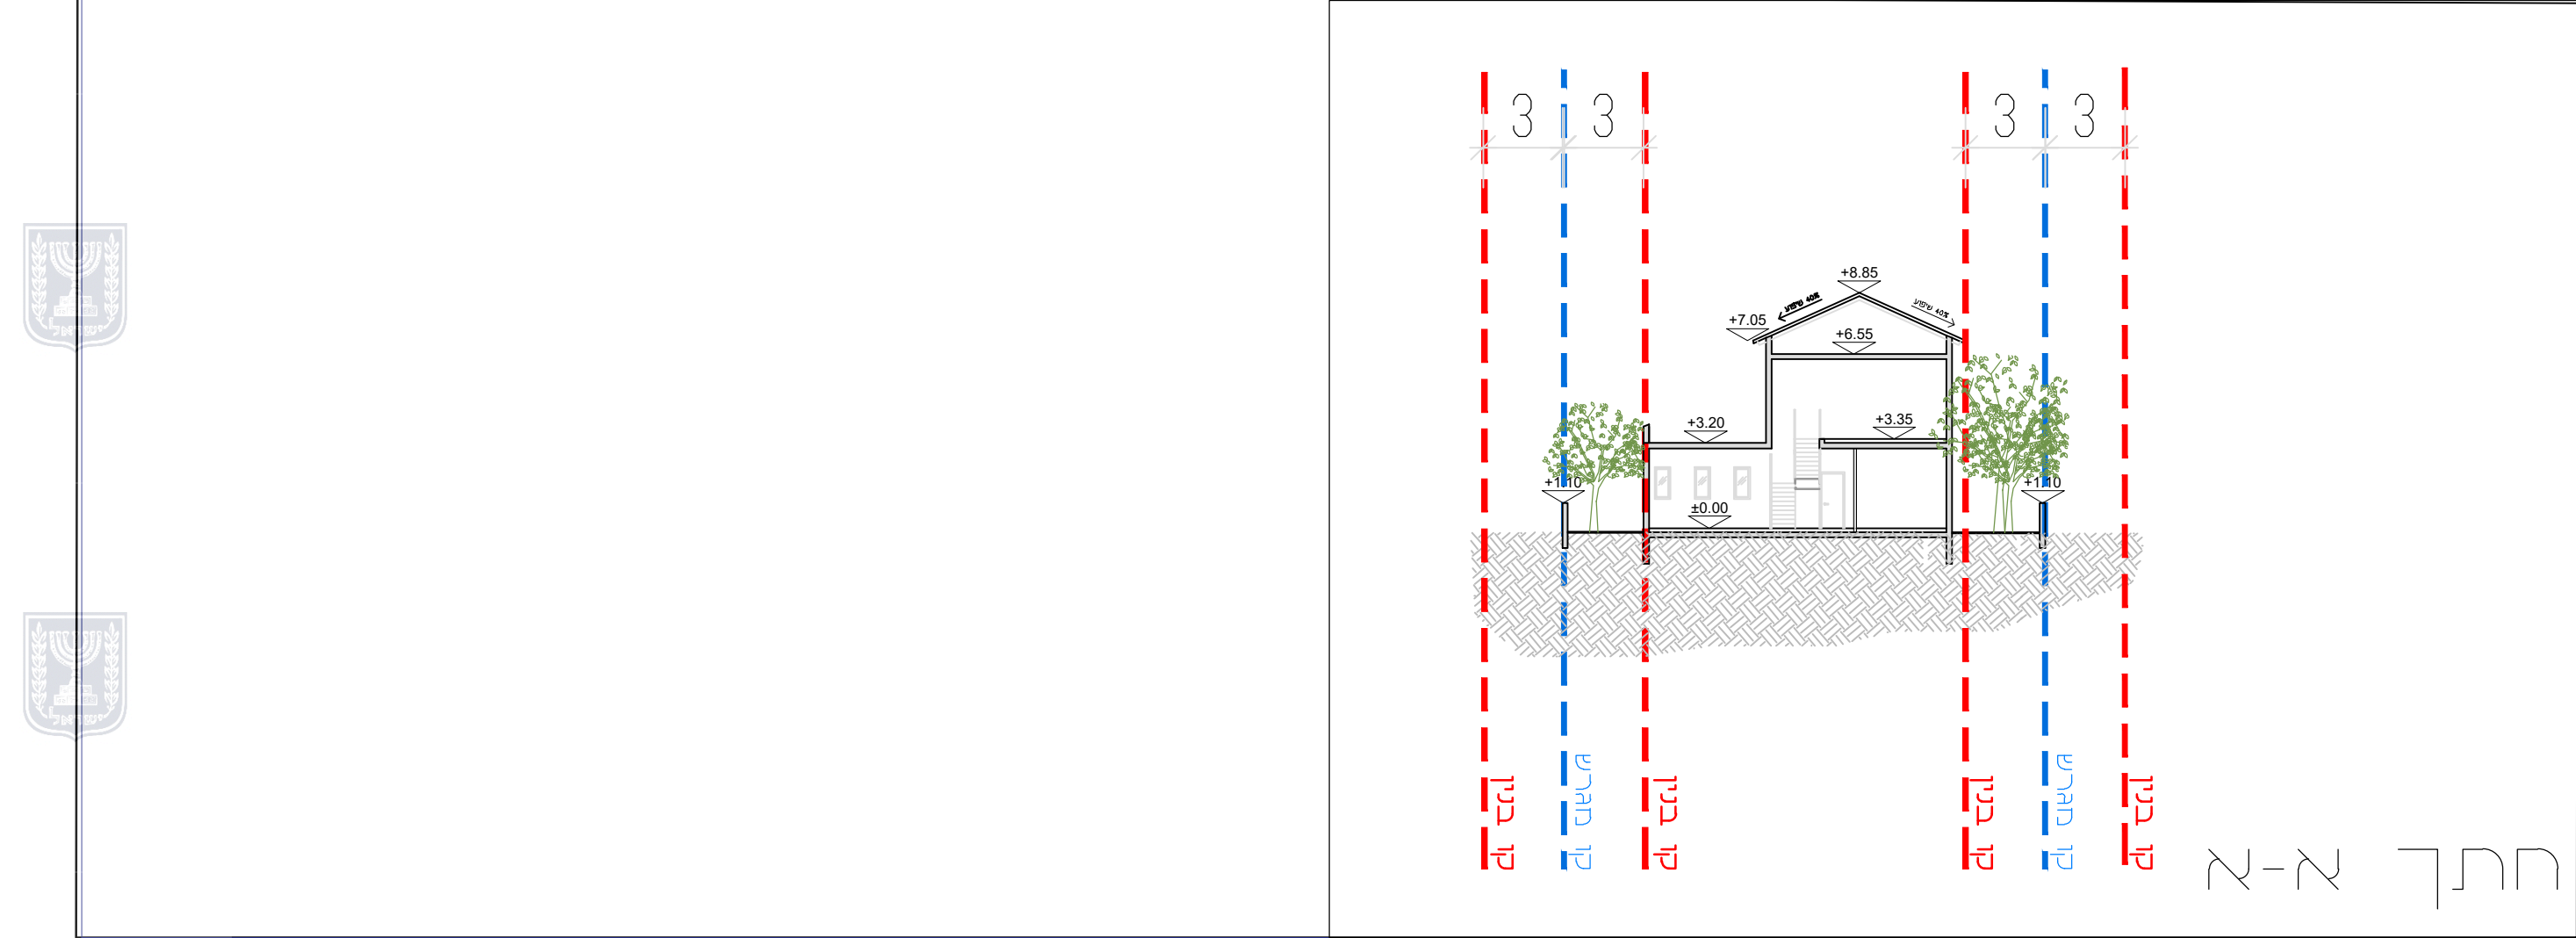


מינהל התכנון
חוק התכנון והבניה, התשכ"ה - 1965
חיפה
מחוז
הוועדה המחוזית לתכנון ולבניה

27/05/2024
לאשר את התוכנית
30/07/2024
תאריך
יו"ר הוועדה המחוזית

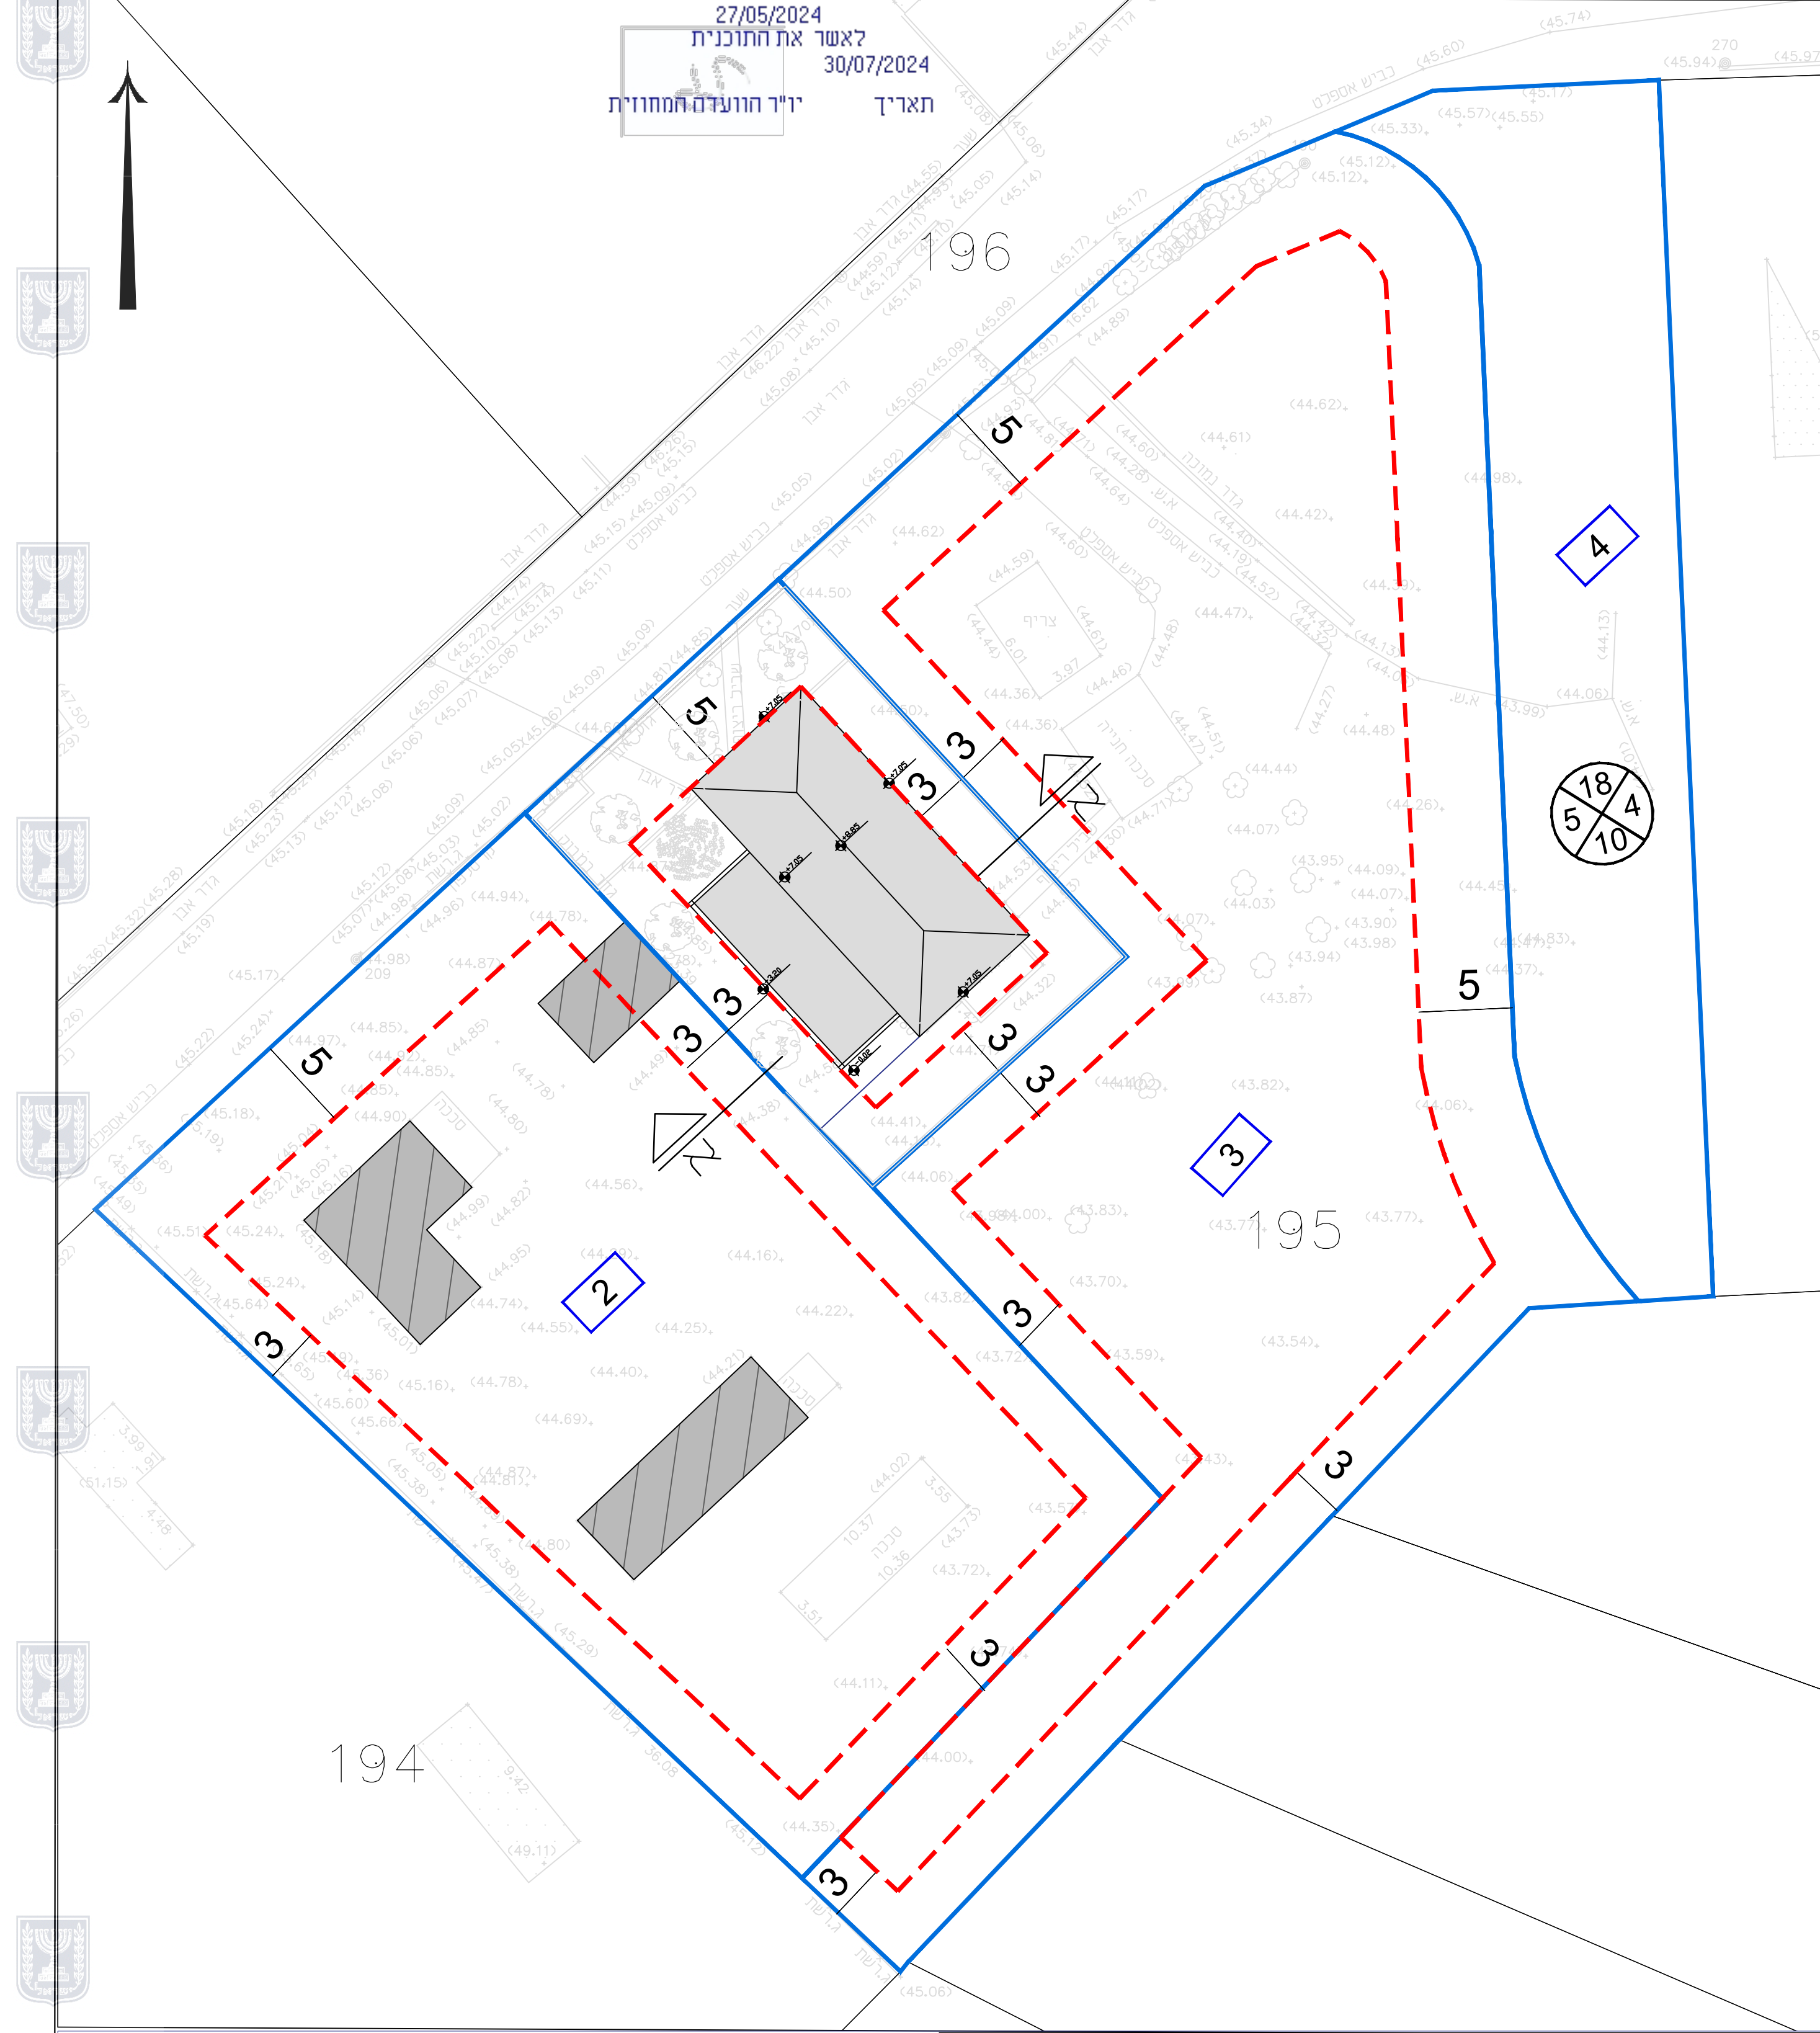

נספח בינוי

נספח לתכנית מס' 554-1055862

הפרדת מגרש מנחלה-
מגרש 18, גן השומרון

גליון 1 מתוך 1

תחולה	מנחלה
תיאור	תכנית בינוי
תאריך עריכת הנספח	14/09/22
קנ"מ	1:250
תרשימים נוספים	
שמות וזתימות:	
עורך הנספח	איתי רוטמן
	איתי רוטמן אדריכלים

- קו מגרש
- קו בן
- בינוי קיים
- בינוי מוצע