



נספח בינוי וחנייה

נספח לתכנית מס' 308-1205525

תוספת זכויות בנייה
בגוש 10119 חלק מחלקה 124
רחוב זמיר 53, פרדס חנה כרכור

נספח לתכנית		גליון 1 מתוך 1
תחולה	רקע	
תיאור	24/10/2023	
תאריך עריכת חשפוח	1250	
קניס	תרשימים נוספים	קניס
שם תרשים	שם תרשים	
שם תרשים	שם תרשים	
שם תרשים	שם תרשים	
שמות וחתימות:		
עורך	שם	בניה מייס
חשפוח	חשפוח	

מקרא

- גבול תכנית
- קו בניין
- קו מדרש


חלקה 124

מספר הדרך 12

קו בניין 5


רחוב הדרך 6

מבנה קיים

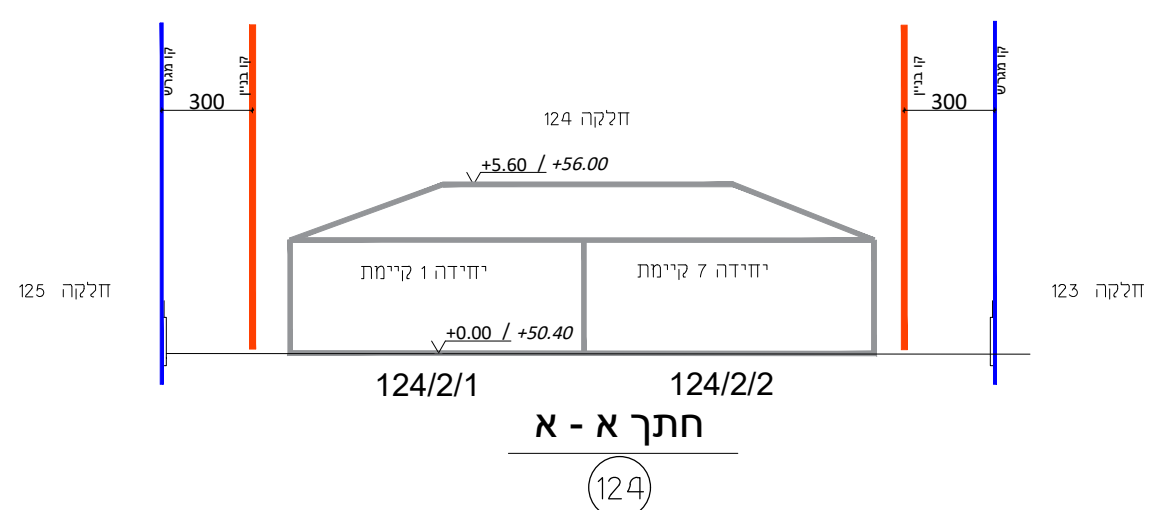


חתך א - א

(124)

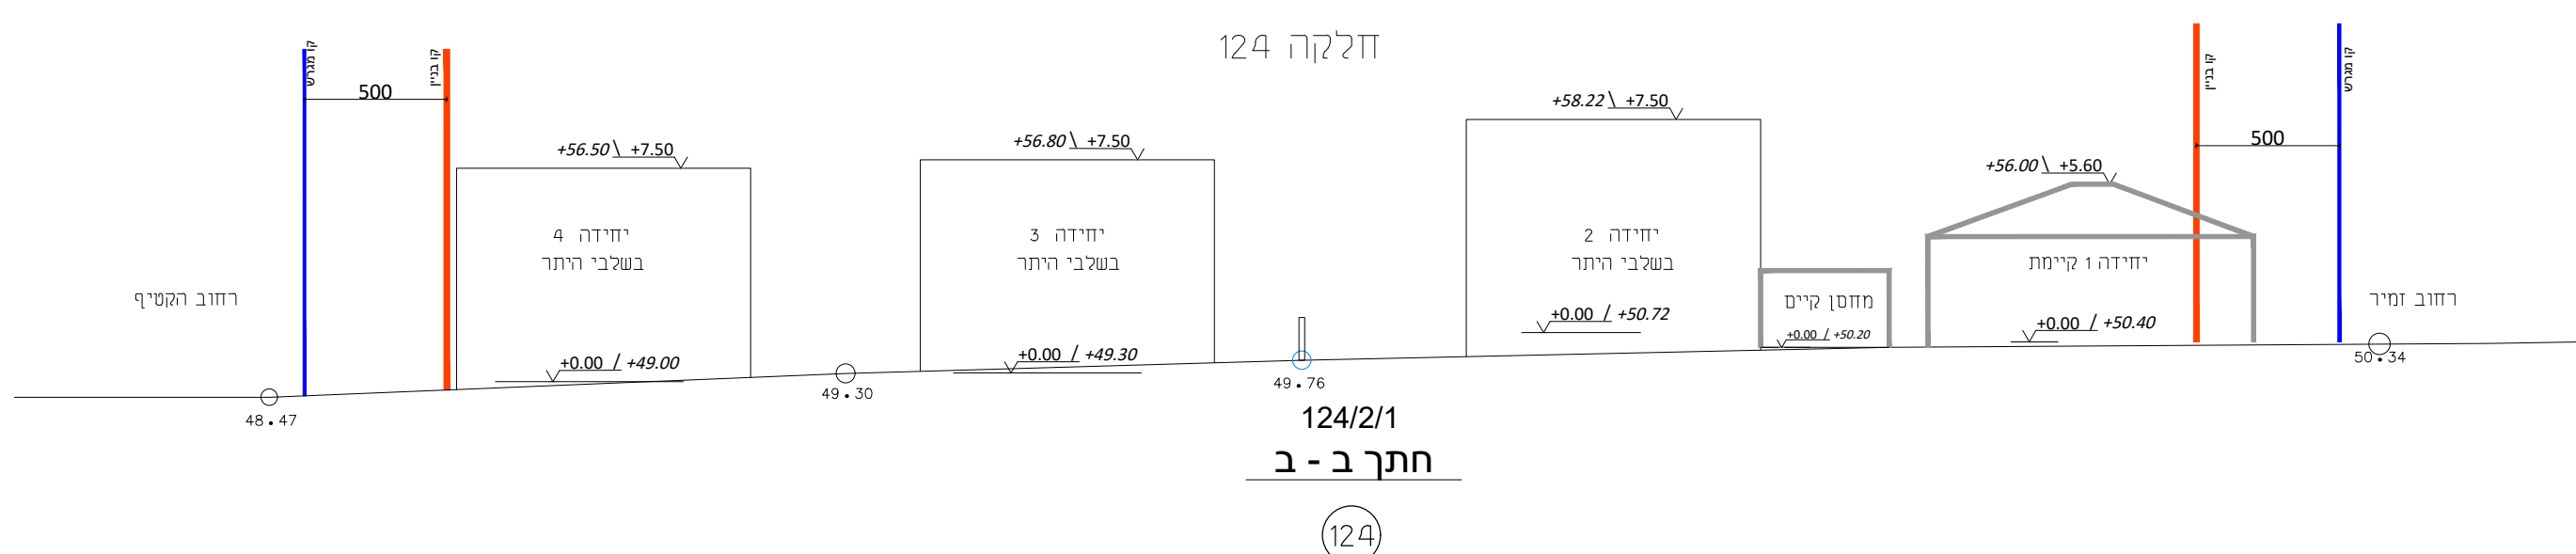

חתך ב - ב

(124)

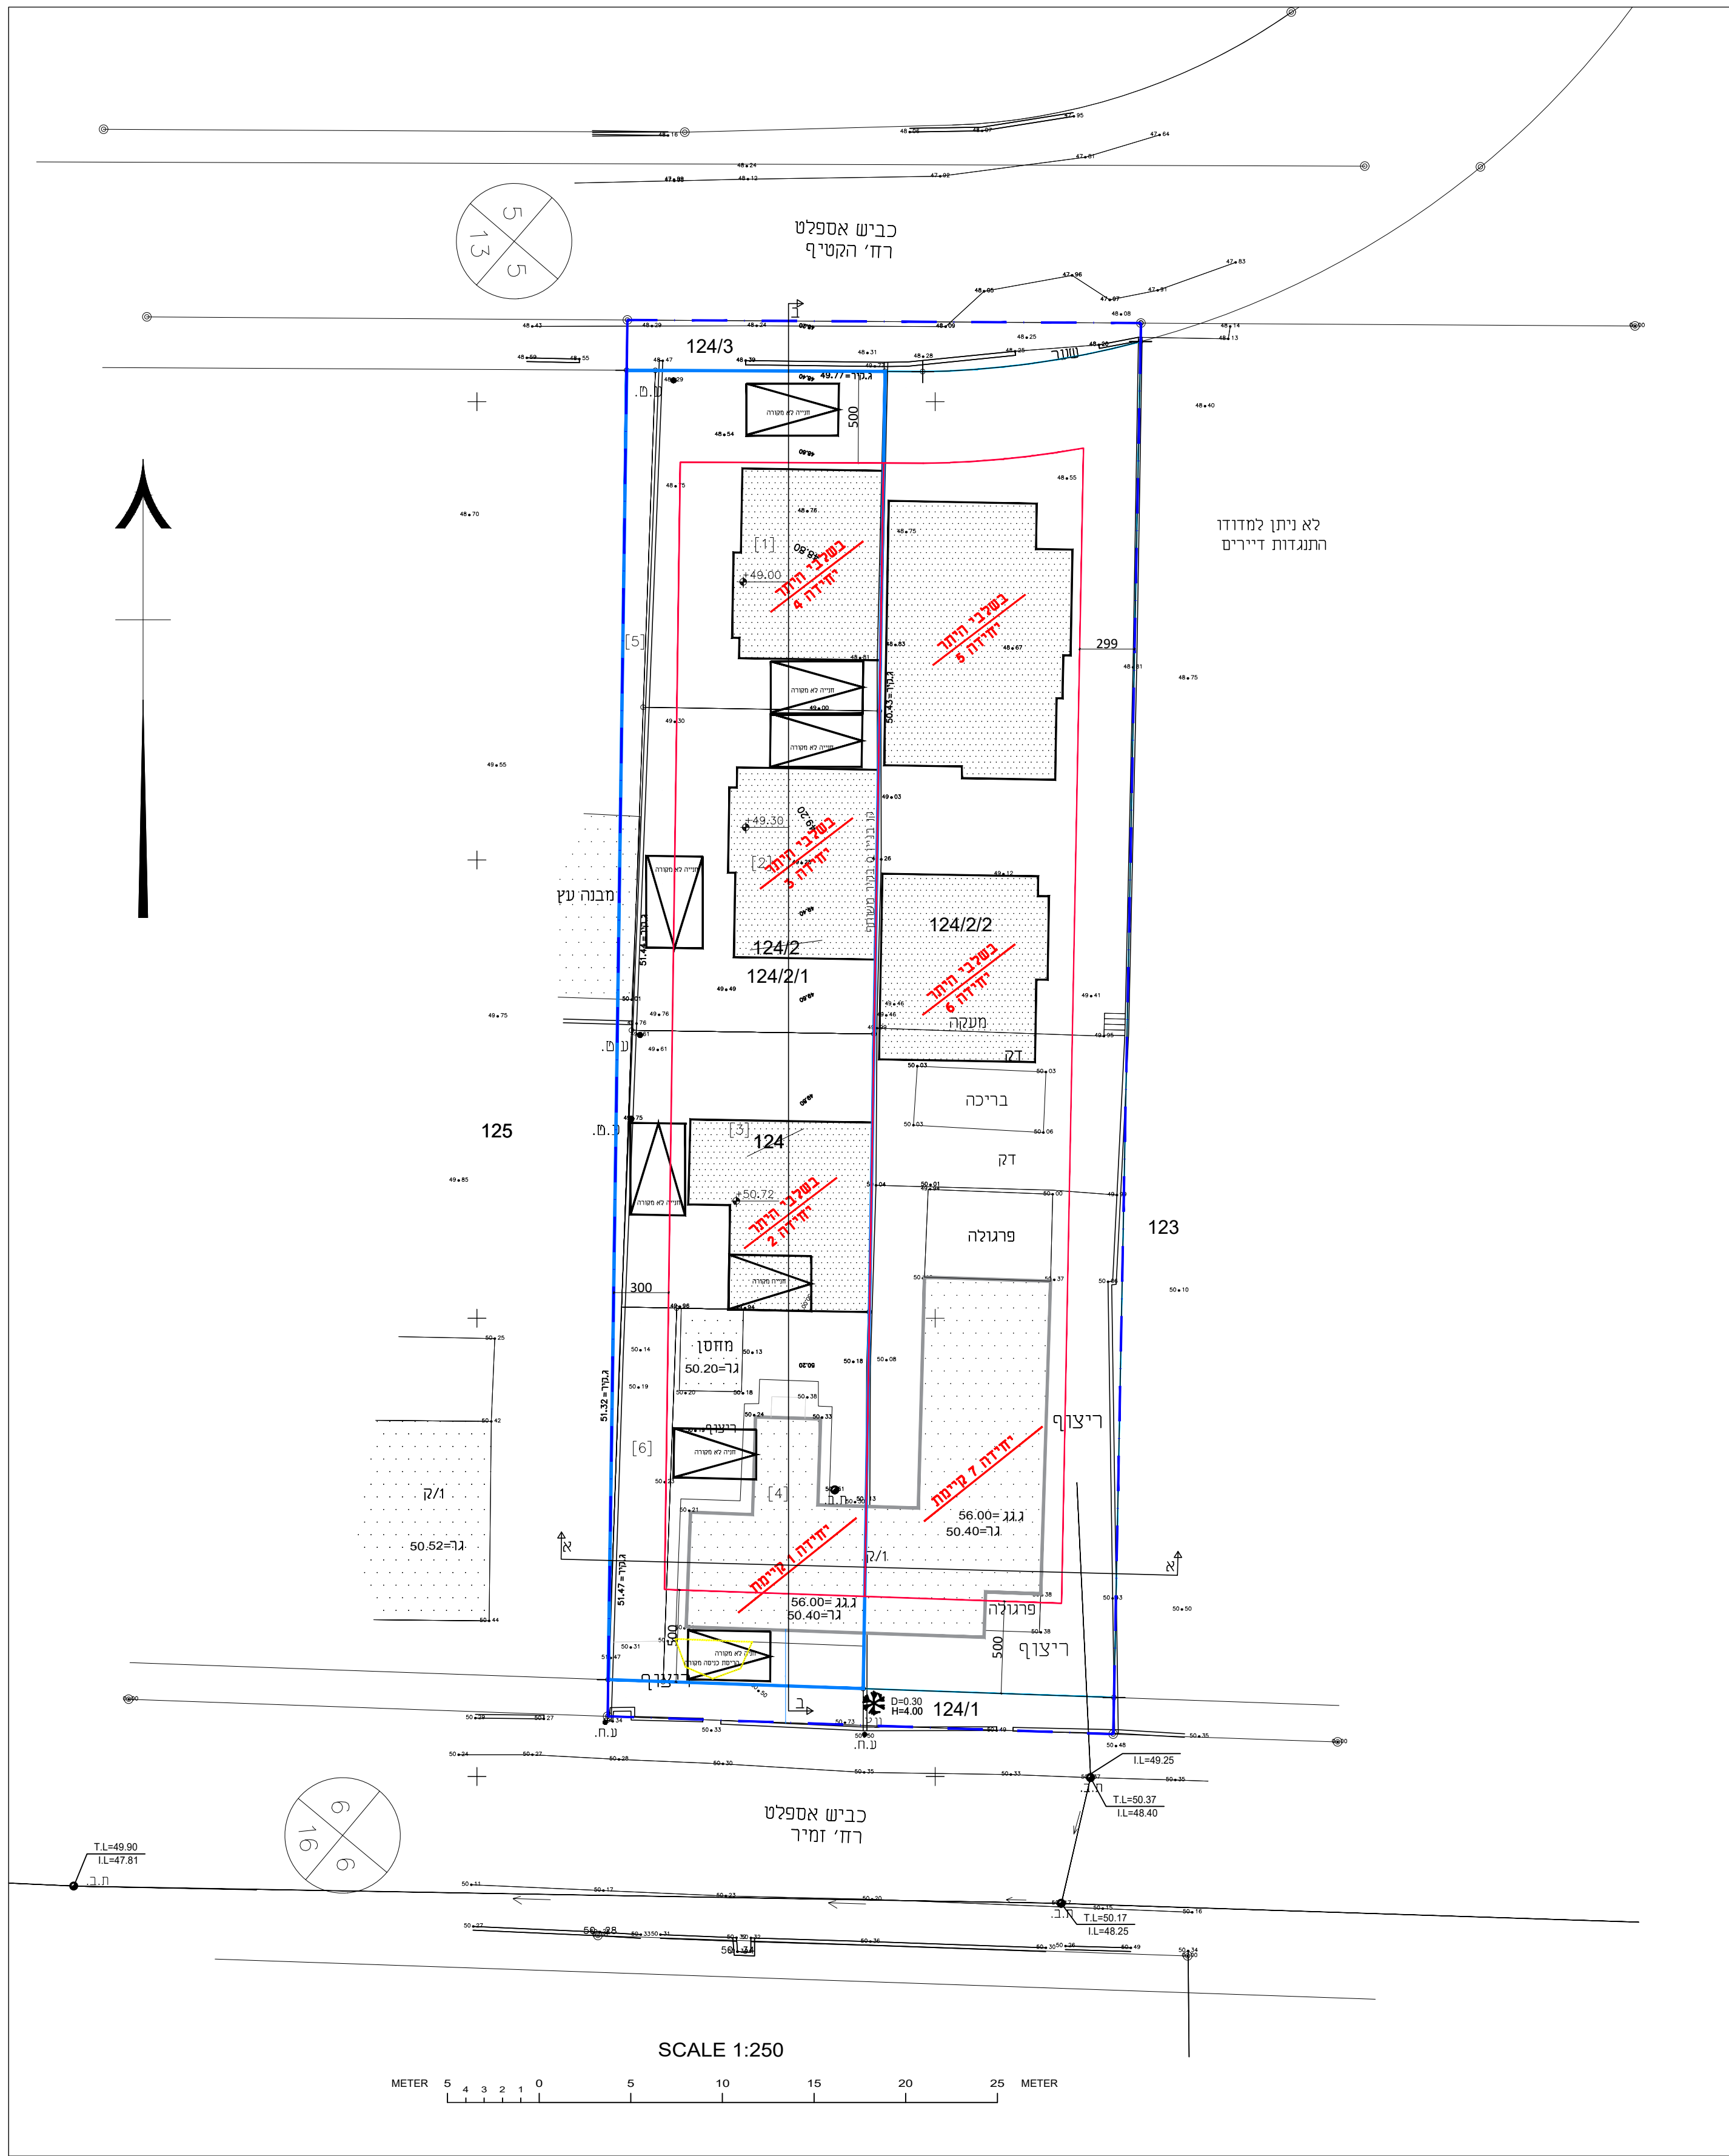

SCALE 1:250

METER 0 4 2 2 1 0 5 10 15 20 25 METER