

חוק התכנון והבנייה, התשכ"ה - 1965  
**תוכנית מתאר מקומית**  
**מס' 354-0821595**


**שינוי יעוד מחקלאי לתעסוקה ומסחר**  
**כניסה לזלפה סאלם**

תשריט נספח מים	גיליון 1 מתוך 1
מחוז	חיפה
מרחב תכנון מקומי	עירון
רשות מקומית	מעלה עירון
ישוב	מעלה עירון
תאריך	18/12/2021
שם תנספח	קנ"מ
נספח מים	1:500
שמות וחתומות:	
עורך תוכנית	איגני מורד שיר יוסף
האריך	מר. 12257

מקרא:

- קו מים מוצע: (Blue line)
- קו מים קיים: (Cyan line)
- מגוף מוצע: (Black line with valve symbol)
- ברו שריפה מוצע: (Black square)
- גבול חכיתי: (Blue dashed line)

תרשים סביבה  
 תרשים סביבה - קנ"מ 1:4000

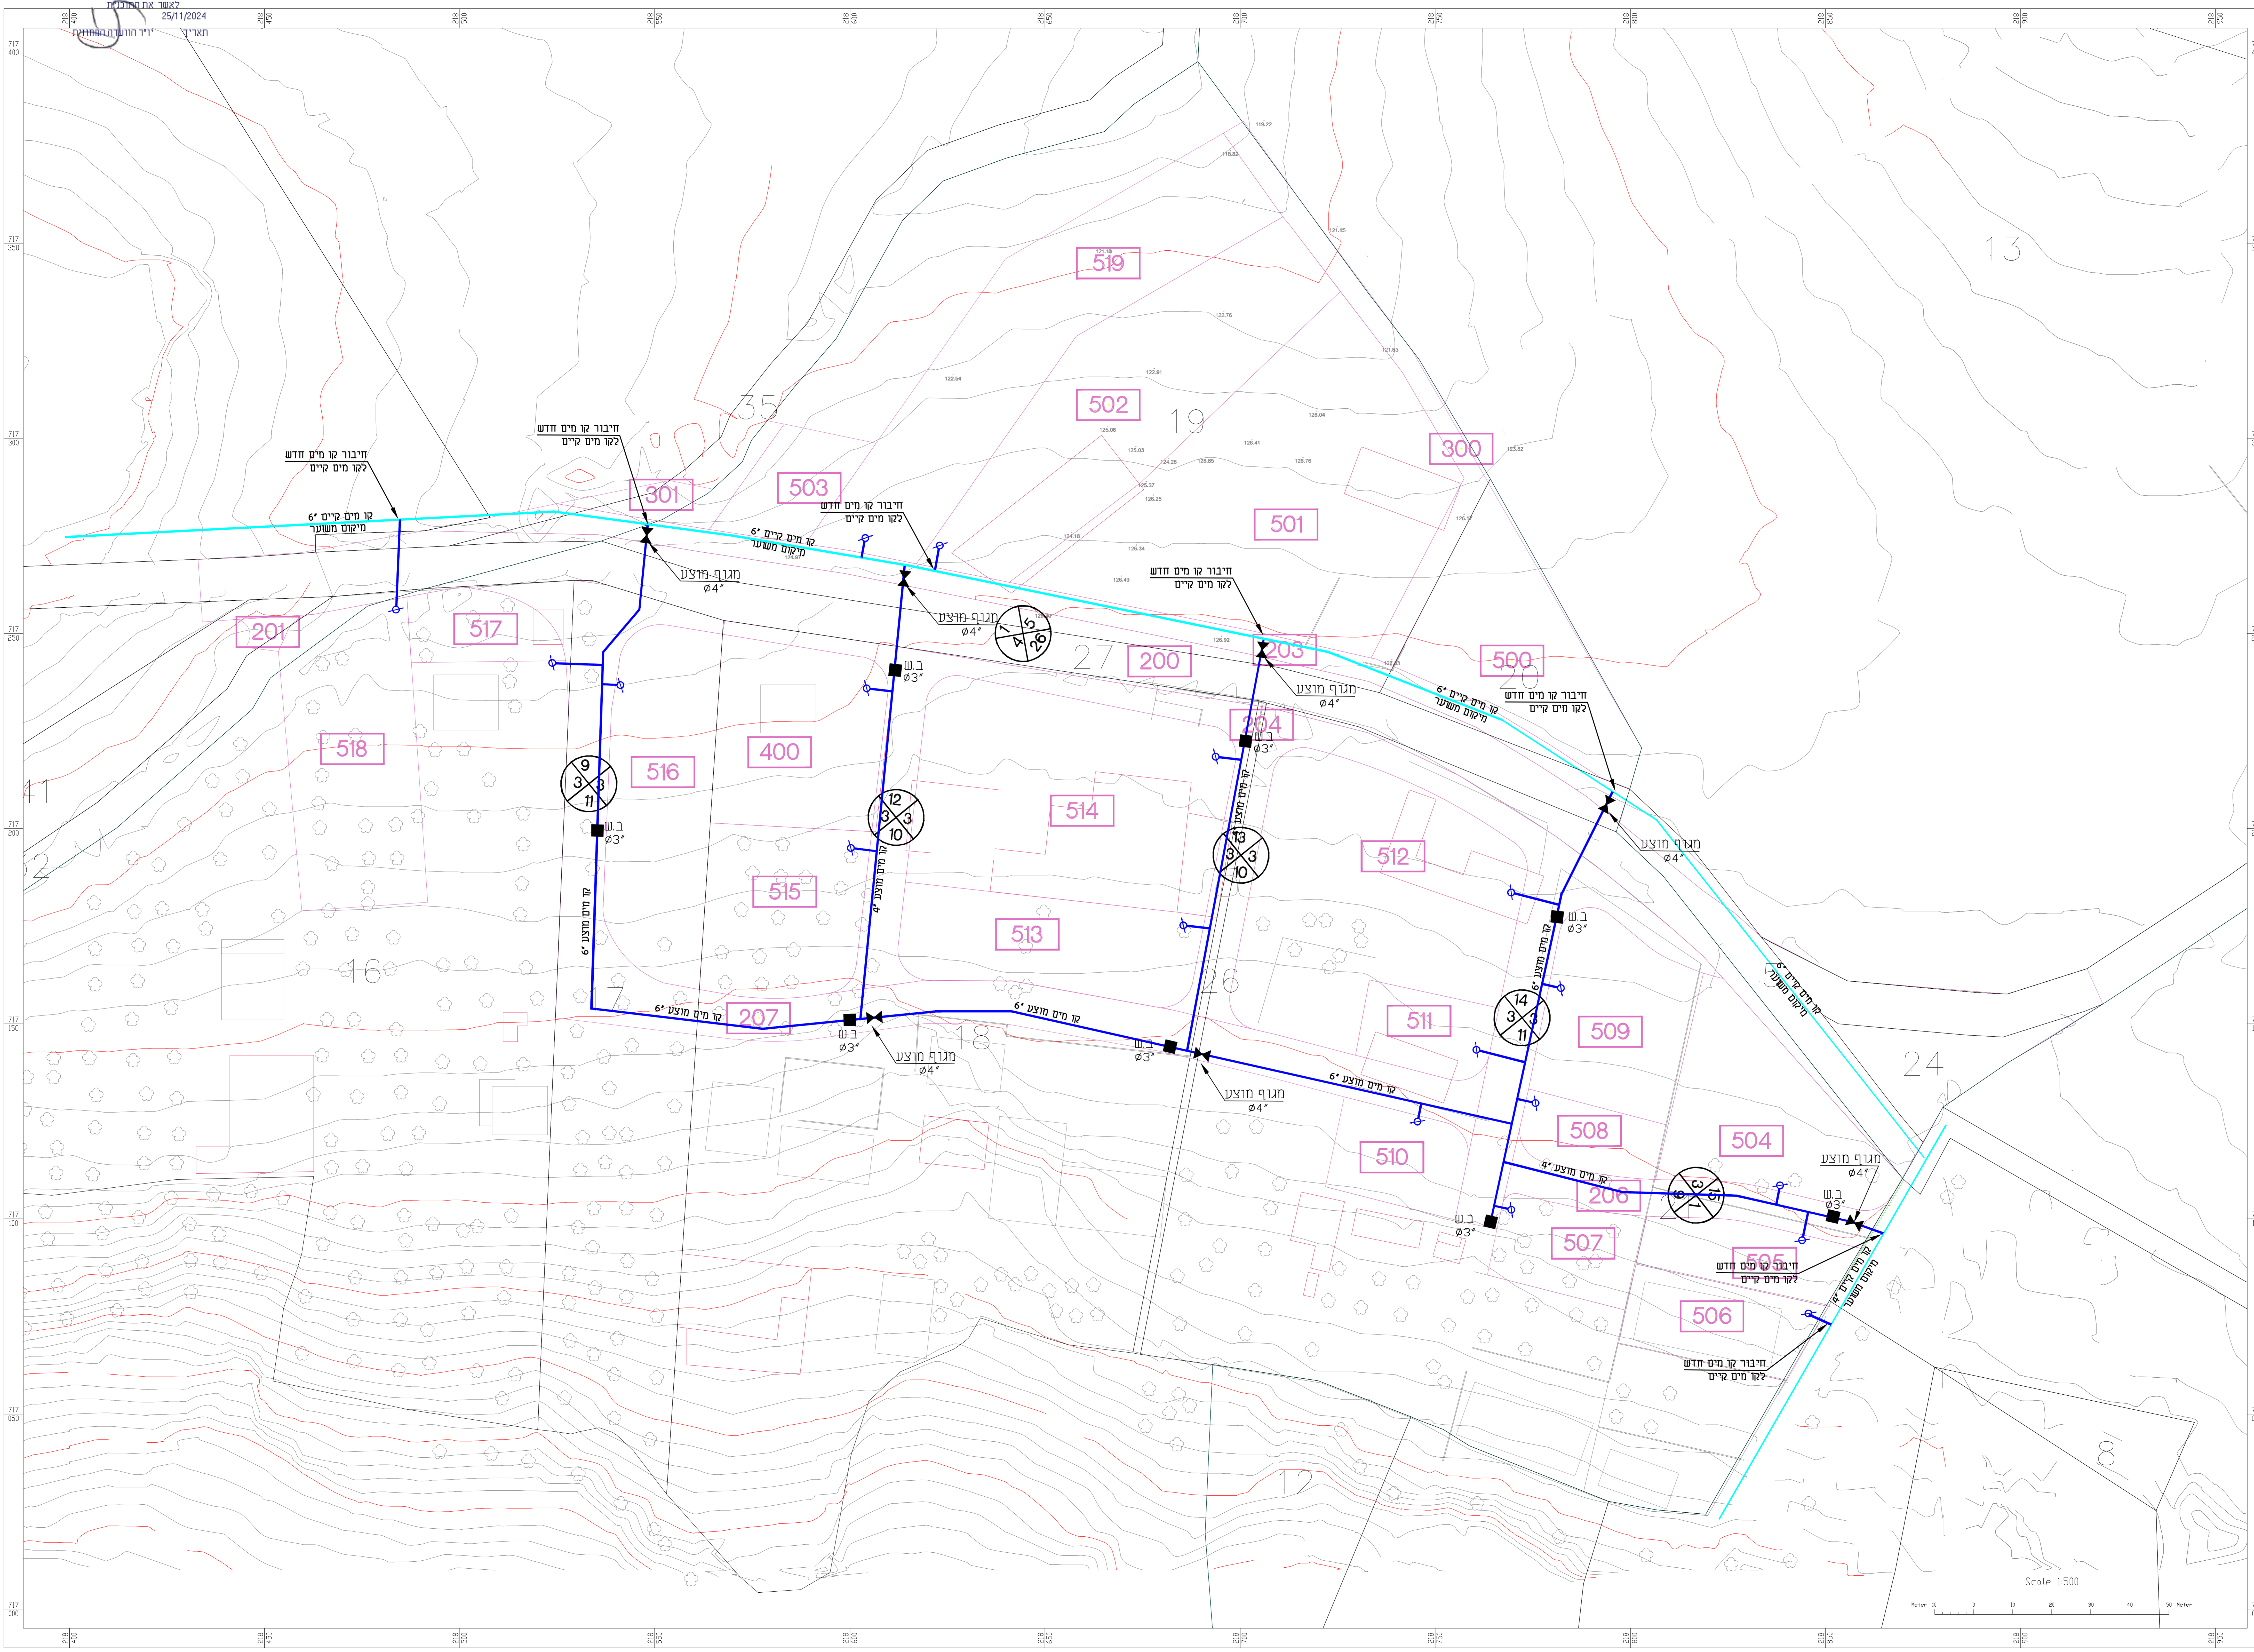

1965  
 חוק התכנון והבנייה - תשכ"ה  
 תוכנית מתאר מקומית  
 מס' 354-0821595