



תוכנית מתאר מקומית
 תוכנית מתאר מקומית - ת"מ
 תאריך: 08/07/2024
 חוק התכנון והבניה, התשס"ה - 1965
 חוק המרחב המטרי והתשתיות
 חוק המרחב המטרי והתשתיות

חוק התכנון והבניה, התשס"ה - 1965 תוכנית מתאר מקומית	
מס' 354-0821595	
שינוי יעד מזקלאי לתעסוקה ומסחר כניסה לזלפה סאלם	
תשרים נספח ניקוז	גליון 1 מתוך 1
מחוז	חיפה
מרחב תכנון מקומי	עירון
רשות מקומית	מעלה עירון
ישוב	מעלה עירון
תאריך	3/05/2023
שם הנספח	קנ"מ
נספח ניקוז	1:500
שמות וחתימות:	
עורך תוכנית	איתי מורד ש"ד יוסף מ.ר. 12287

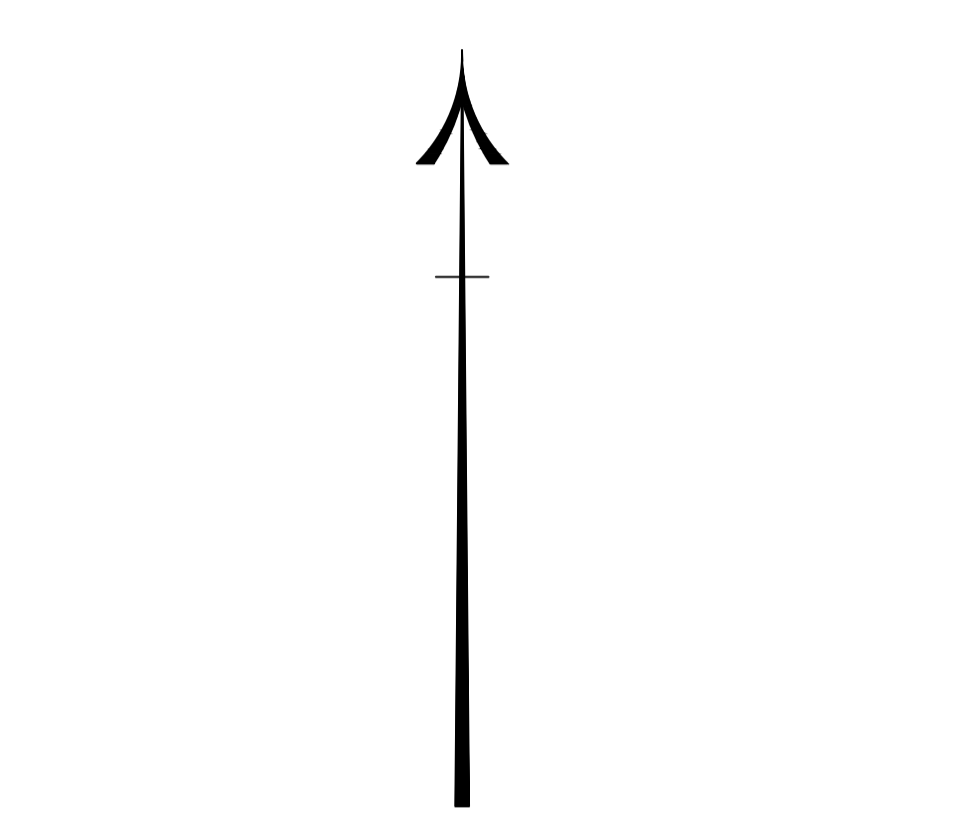

- מקרא:
- גבול תכנית מוצעת
- קו ניקוז מוצע: $\phi 60$
- כיוון זרימה
- גבול אגן ניקוז
- ערוץ ניקוז קיים
- שטח להשערייה וריסות

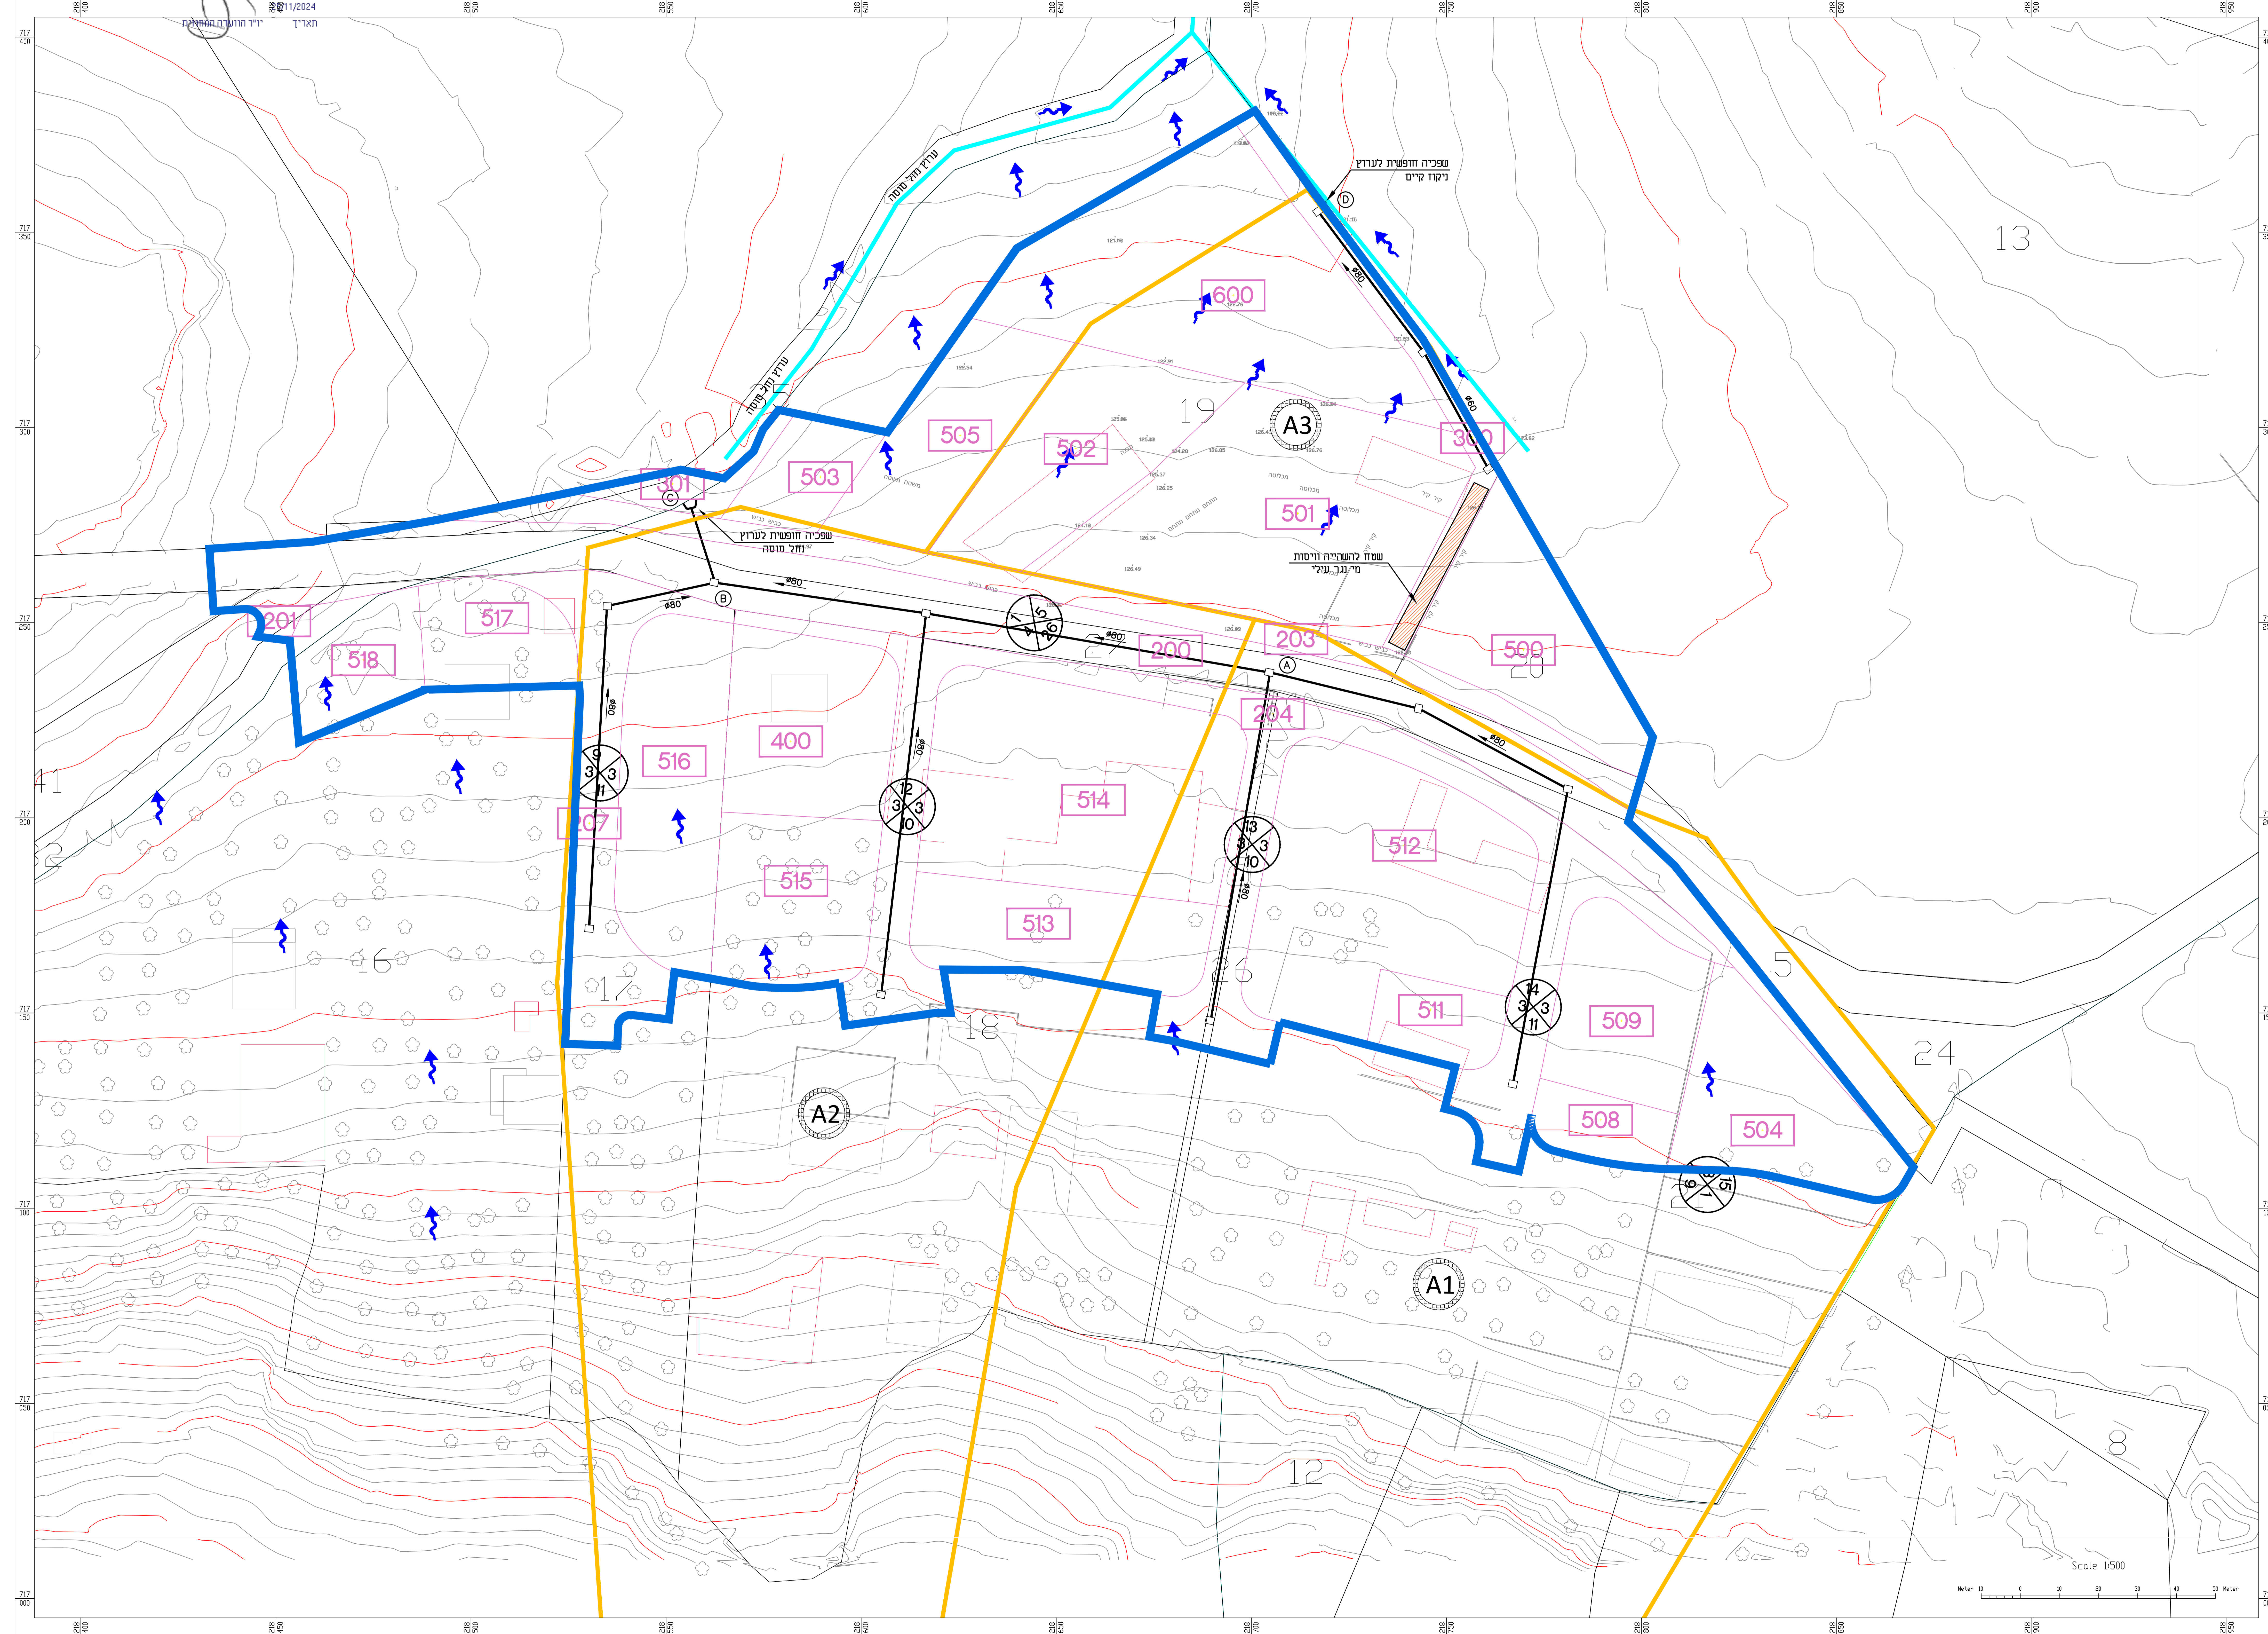