

מינהל התכנון
 חוק התכנון והבניה, התשכ"ה - 1965
 מחוז חיפה
 הוועדה המחוזית החליטה ביום: 17/06/2024
 לאשר את התוכנית: 21/07/2024
 תאריך: י"ד הודעה המחוזית

נספח תנועה ודחניה

תכנית מס' 304-1242569

שם התכנית:
 חפ\2613א
מאגר מים לינקולן

גליון 2 מתוך 2


תחולה	רקע
תיאור	חתך לאורך וחתך טיפוסי
תאריך עריכת הנספח	4/1/2024
קנ"מ	1:50/500 1:100
תרשימים נוספים	
מחזור:	חיפה
מרחב תכנון מקומי:	חיפה
שטח התכנית:	

עורך הנספח	שם:	אפלבאום דוד	חתימה:
	תאריך:	אפלבאום דוד הנדסה אורזית ותנועה	

אפלבאום הנדסה אזרחית
 מהנדס אזרחי מס' 108766
 תאריך: 4/1/2024 חתימה:
 המסילה 22 נשר 36885
 אפלטנא@gmail.com
 סל' 04-8215583 פקס: 04-8215586 נייד: 0505 351335


מקרא

מצב מתוכנן	—
קרקע קיימת	- - - -

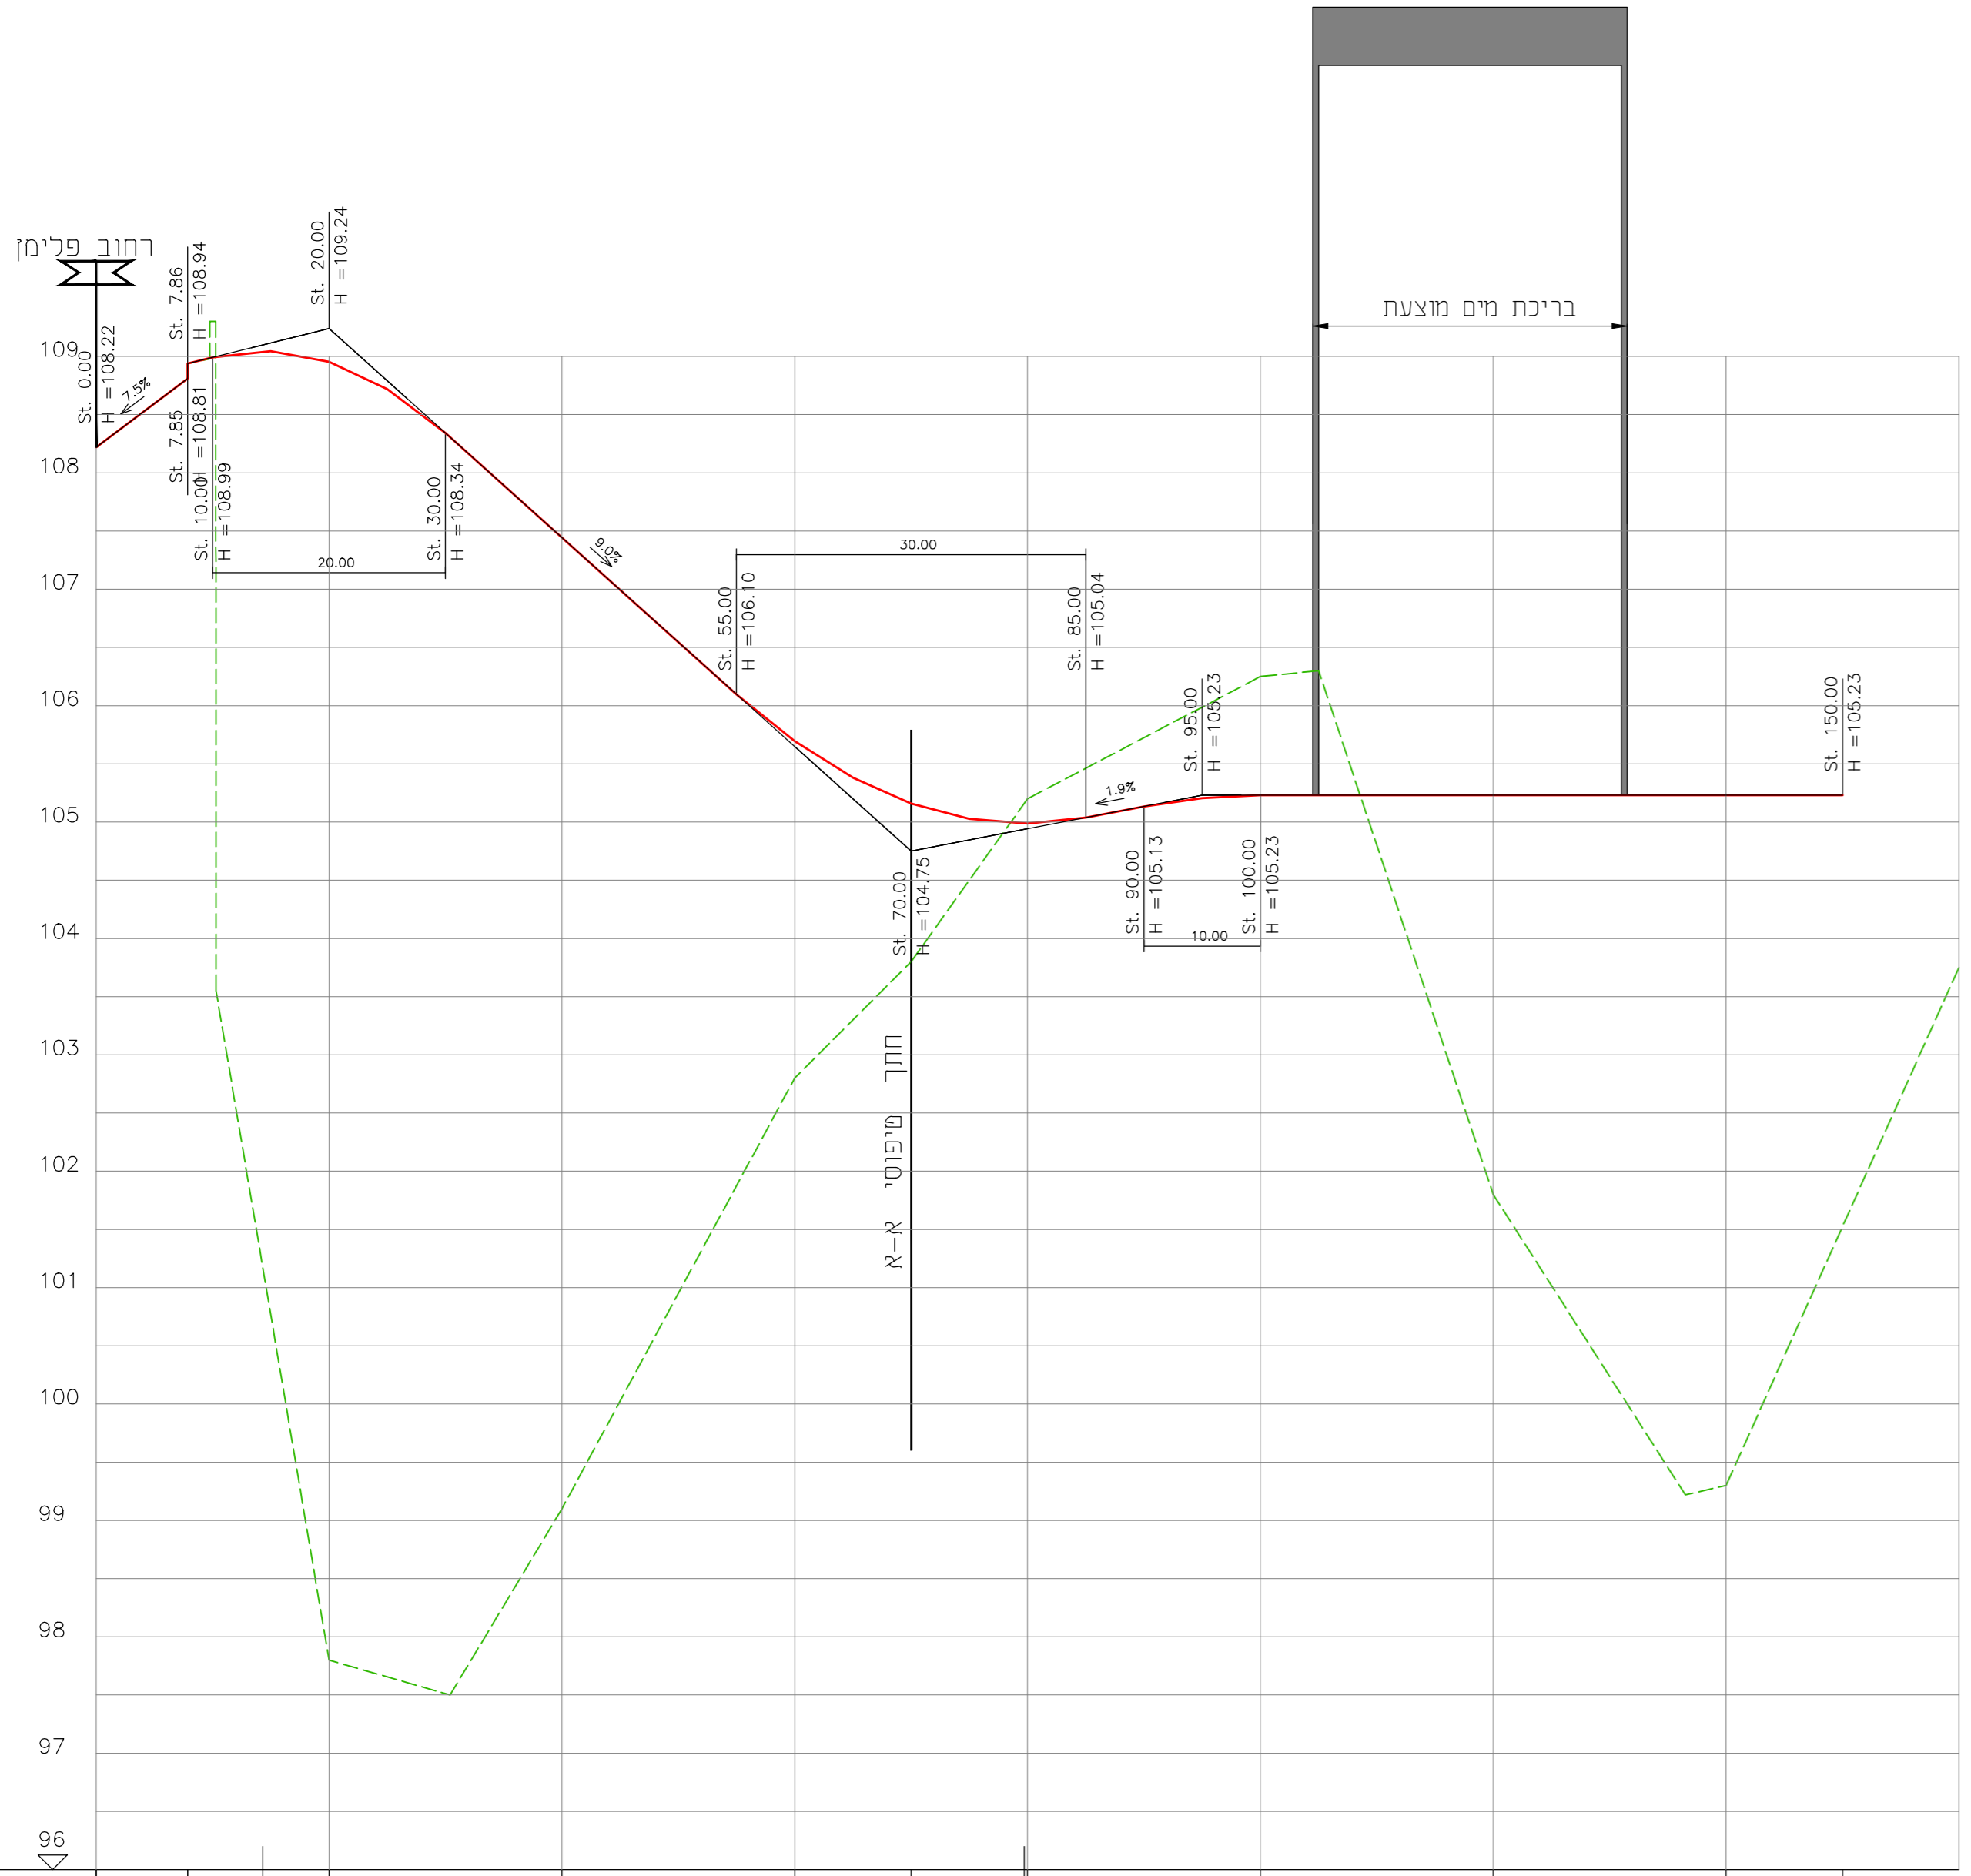

מצב מתוכנן	108.22	108.84	109.05	108.95	107.44	105.69	105.16	104.99	105.23	105.23	105.23	105.23	105.23
שיפוע	15%	2%	0%	9.0%	0%	0%	0%	0%	0%	0%	0%	0%	0%
מצב ניים	108.22	108.81	108.30	97.80	97.50	99.10	102.80	103.80	105.20	106.25	106.30	99.22	99.30
מרחק רץ	0.00	20	20.00	20	40.00	20	60.00	10	70.00	10	80.00	20	100.00
מס' חתך	0	1	2	3	A	4	5	6	7	8			
חוזאי אופקי	15.62	17.84	10.41	17.92	14.55	12.98	11.14	13.18	45.19				
		R=9.5		R=70		R=100		R=9.5					

חתך טיפוסי א-א

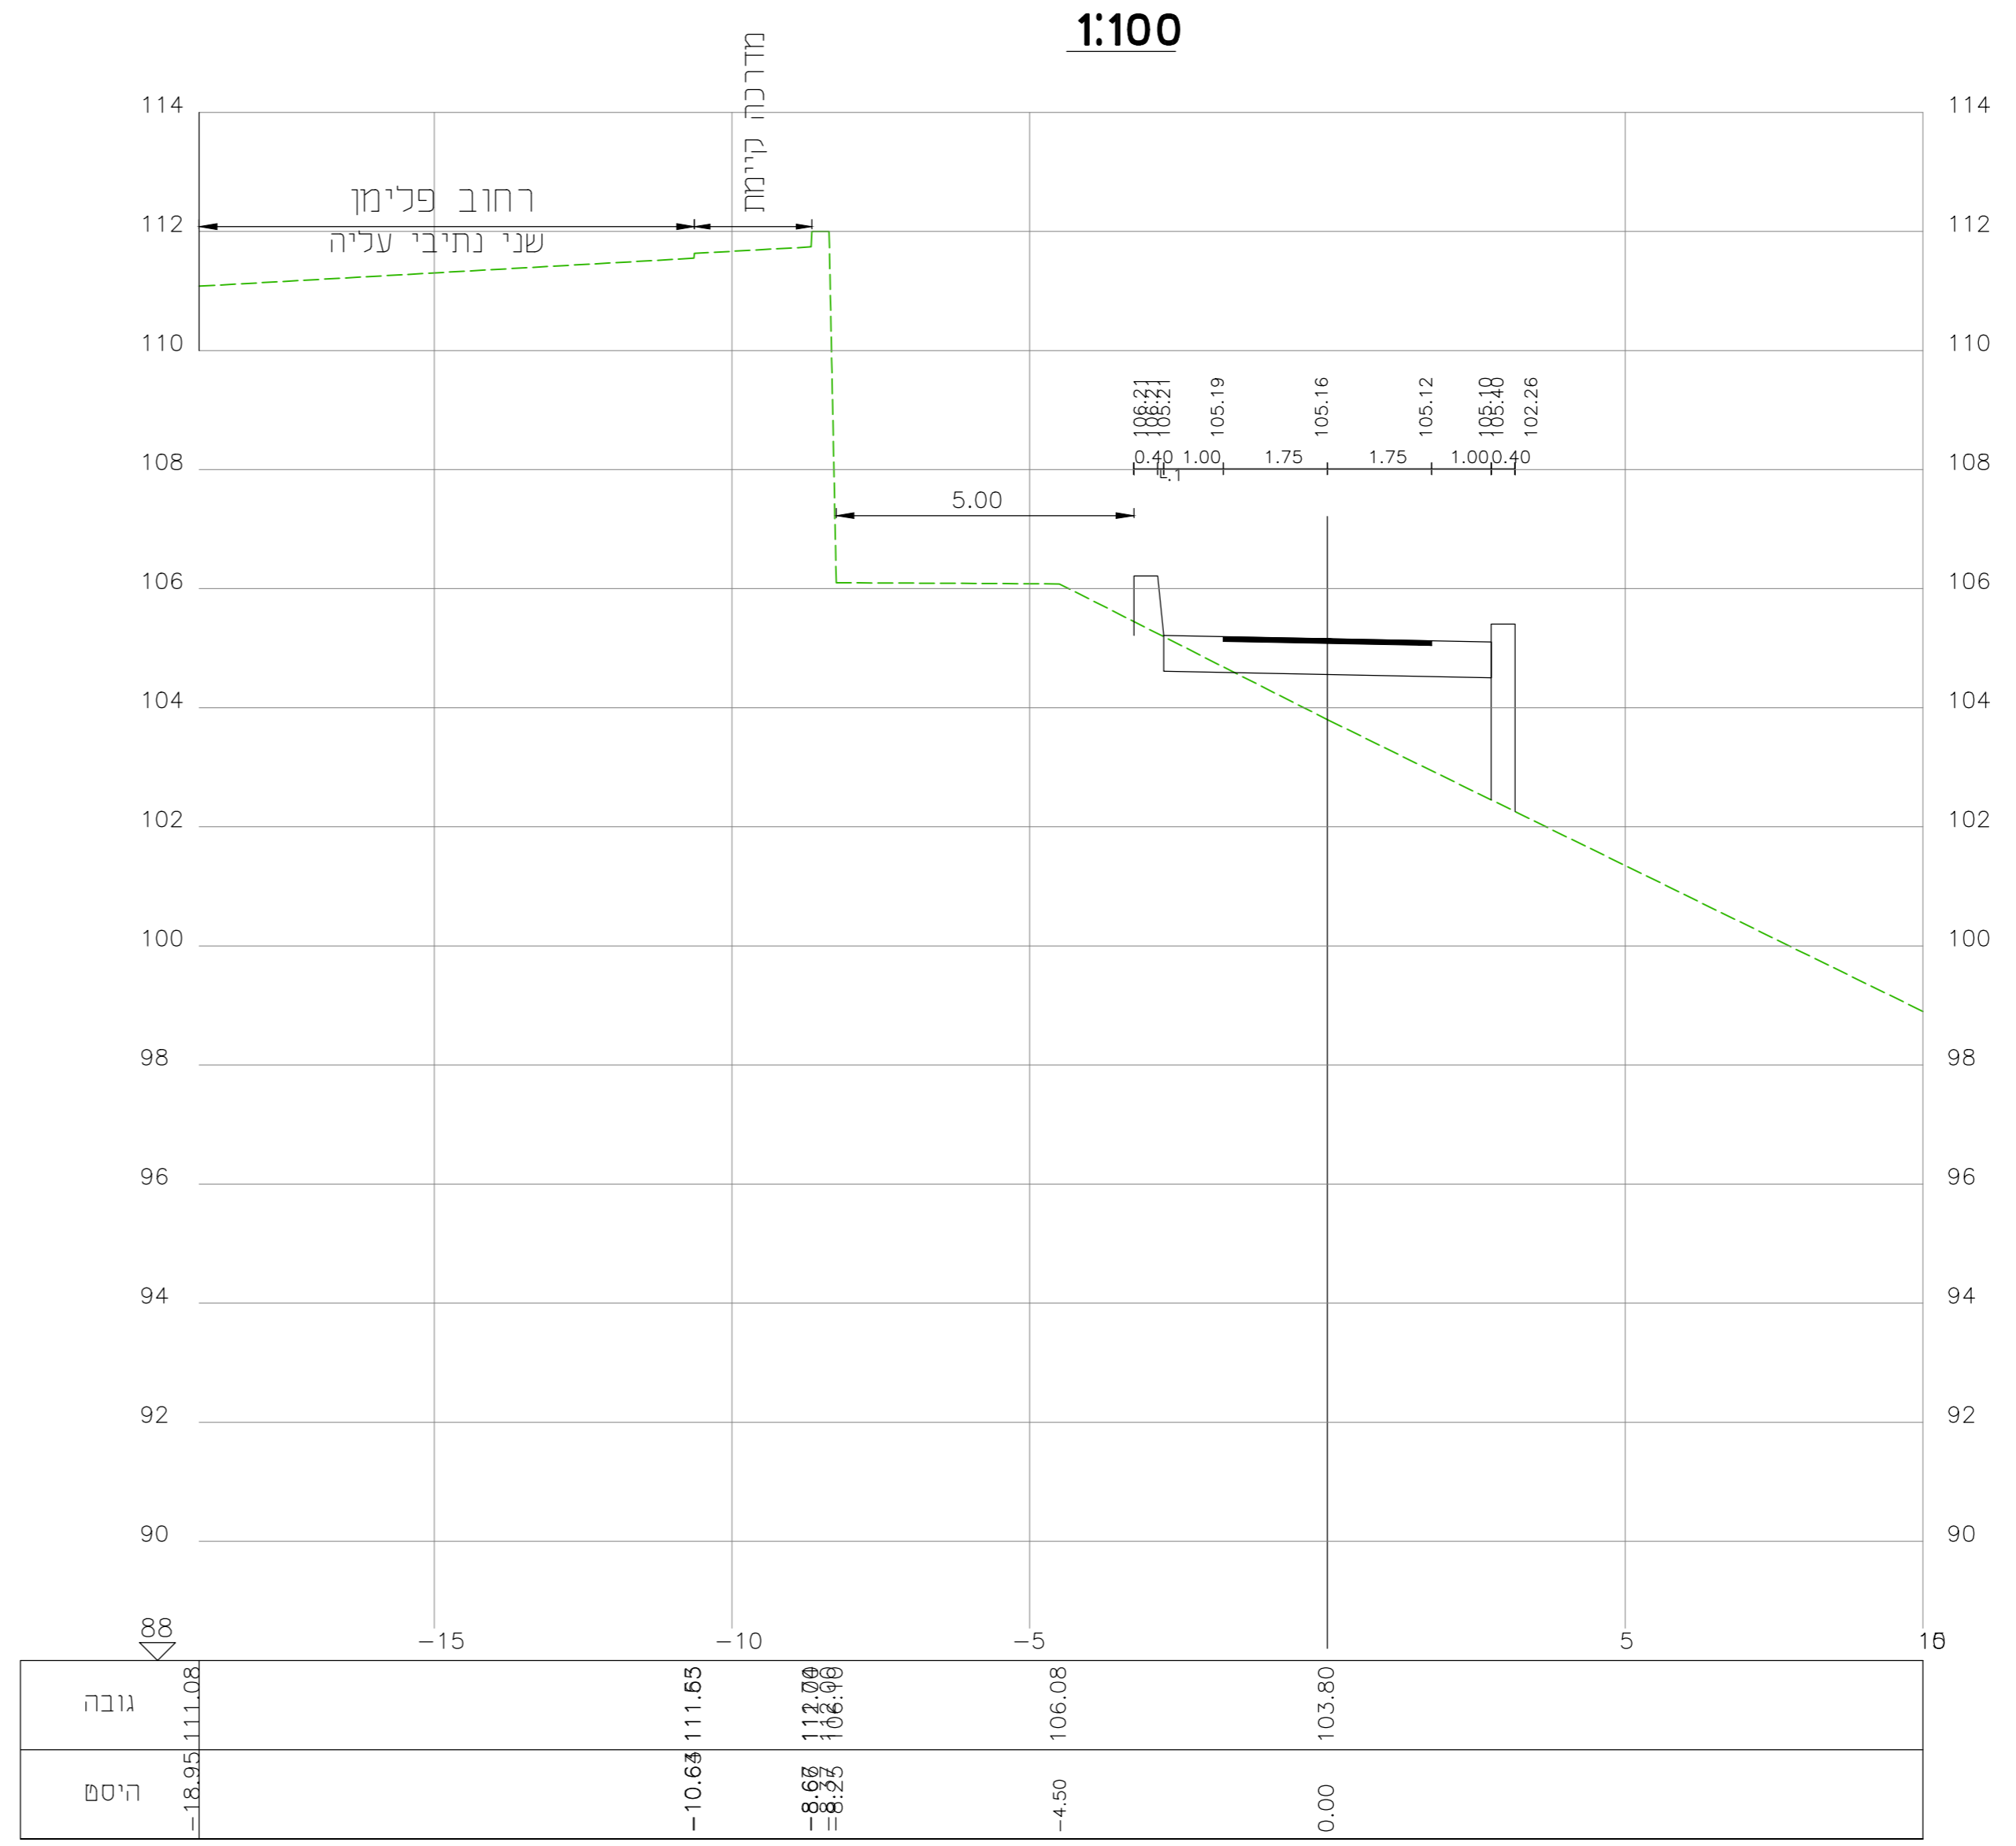

חיפה_מאגר מרחק רץ = 70 חתך A

