
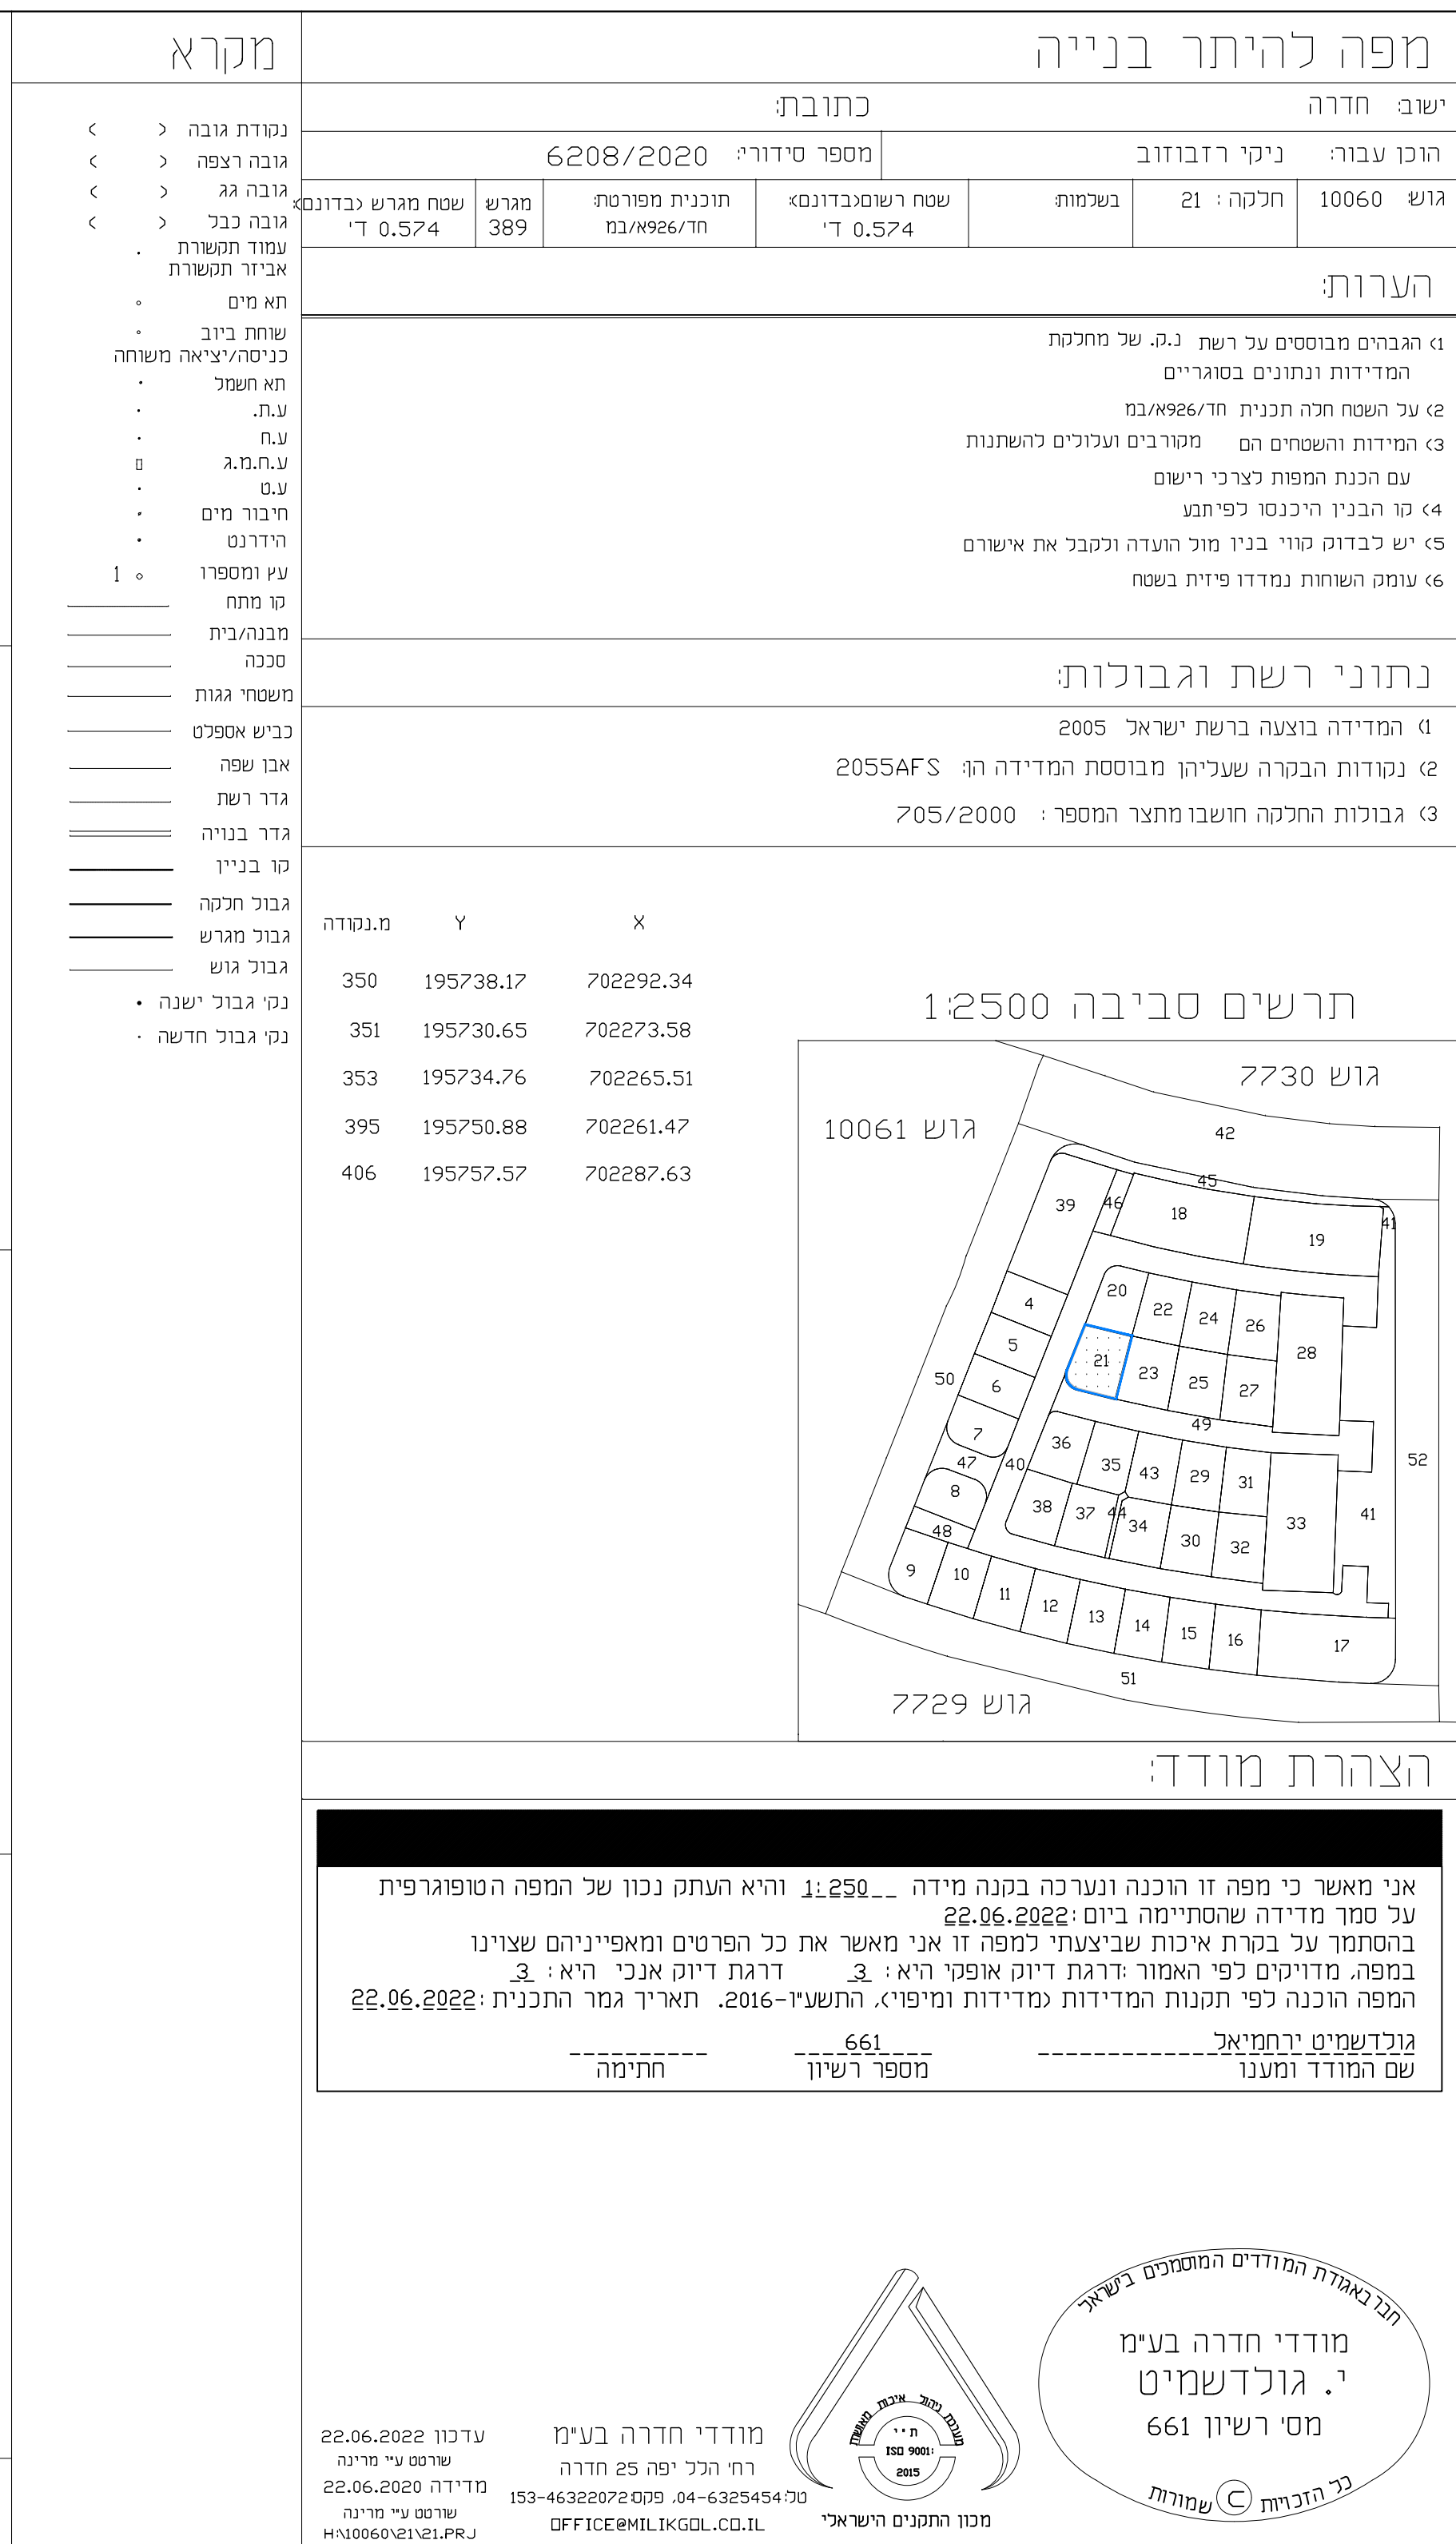
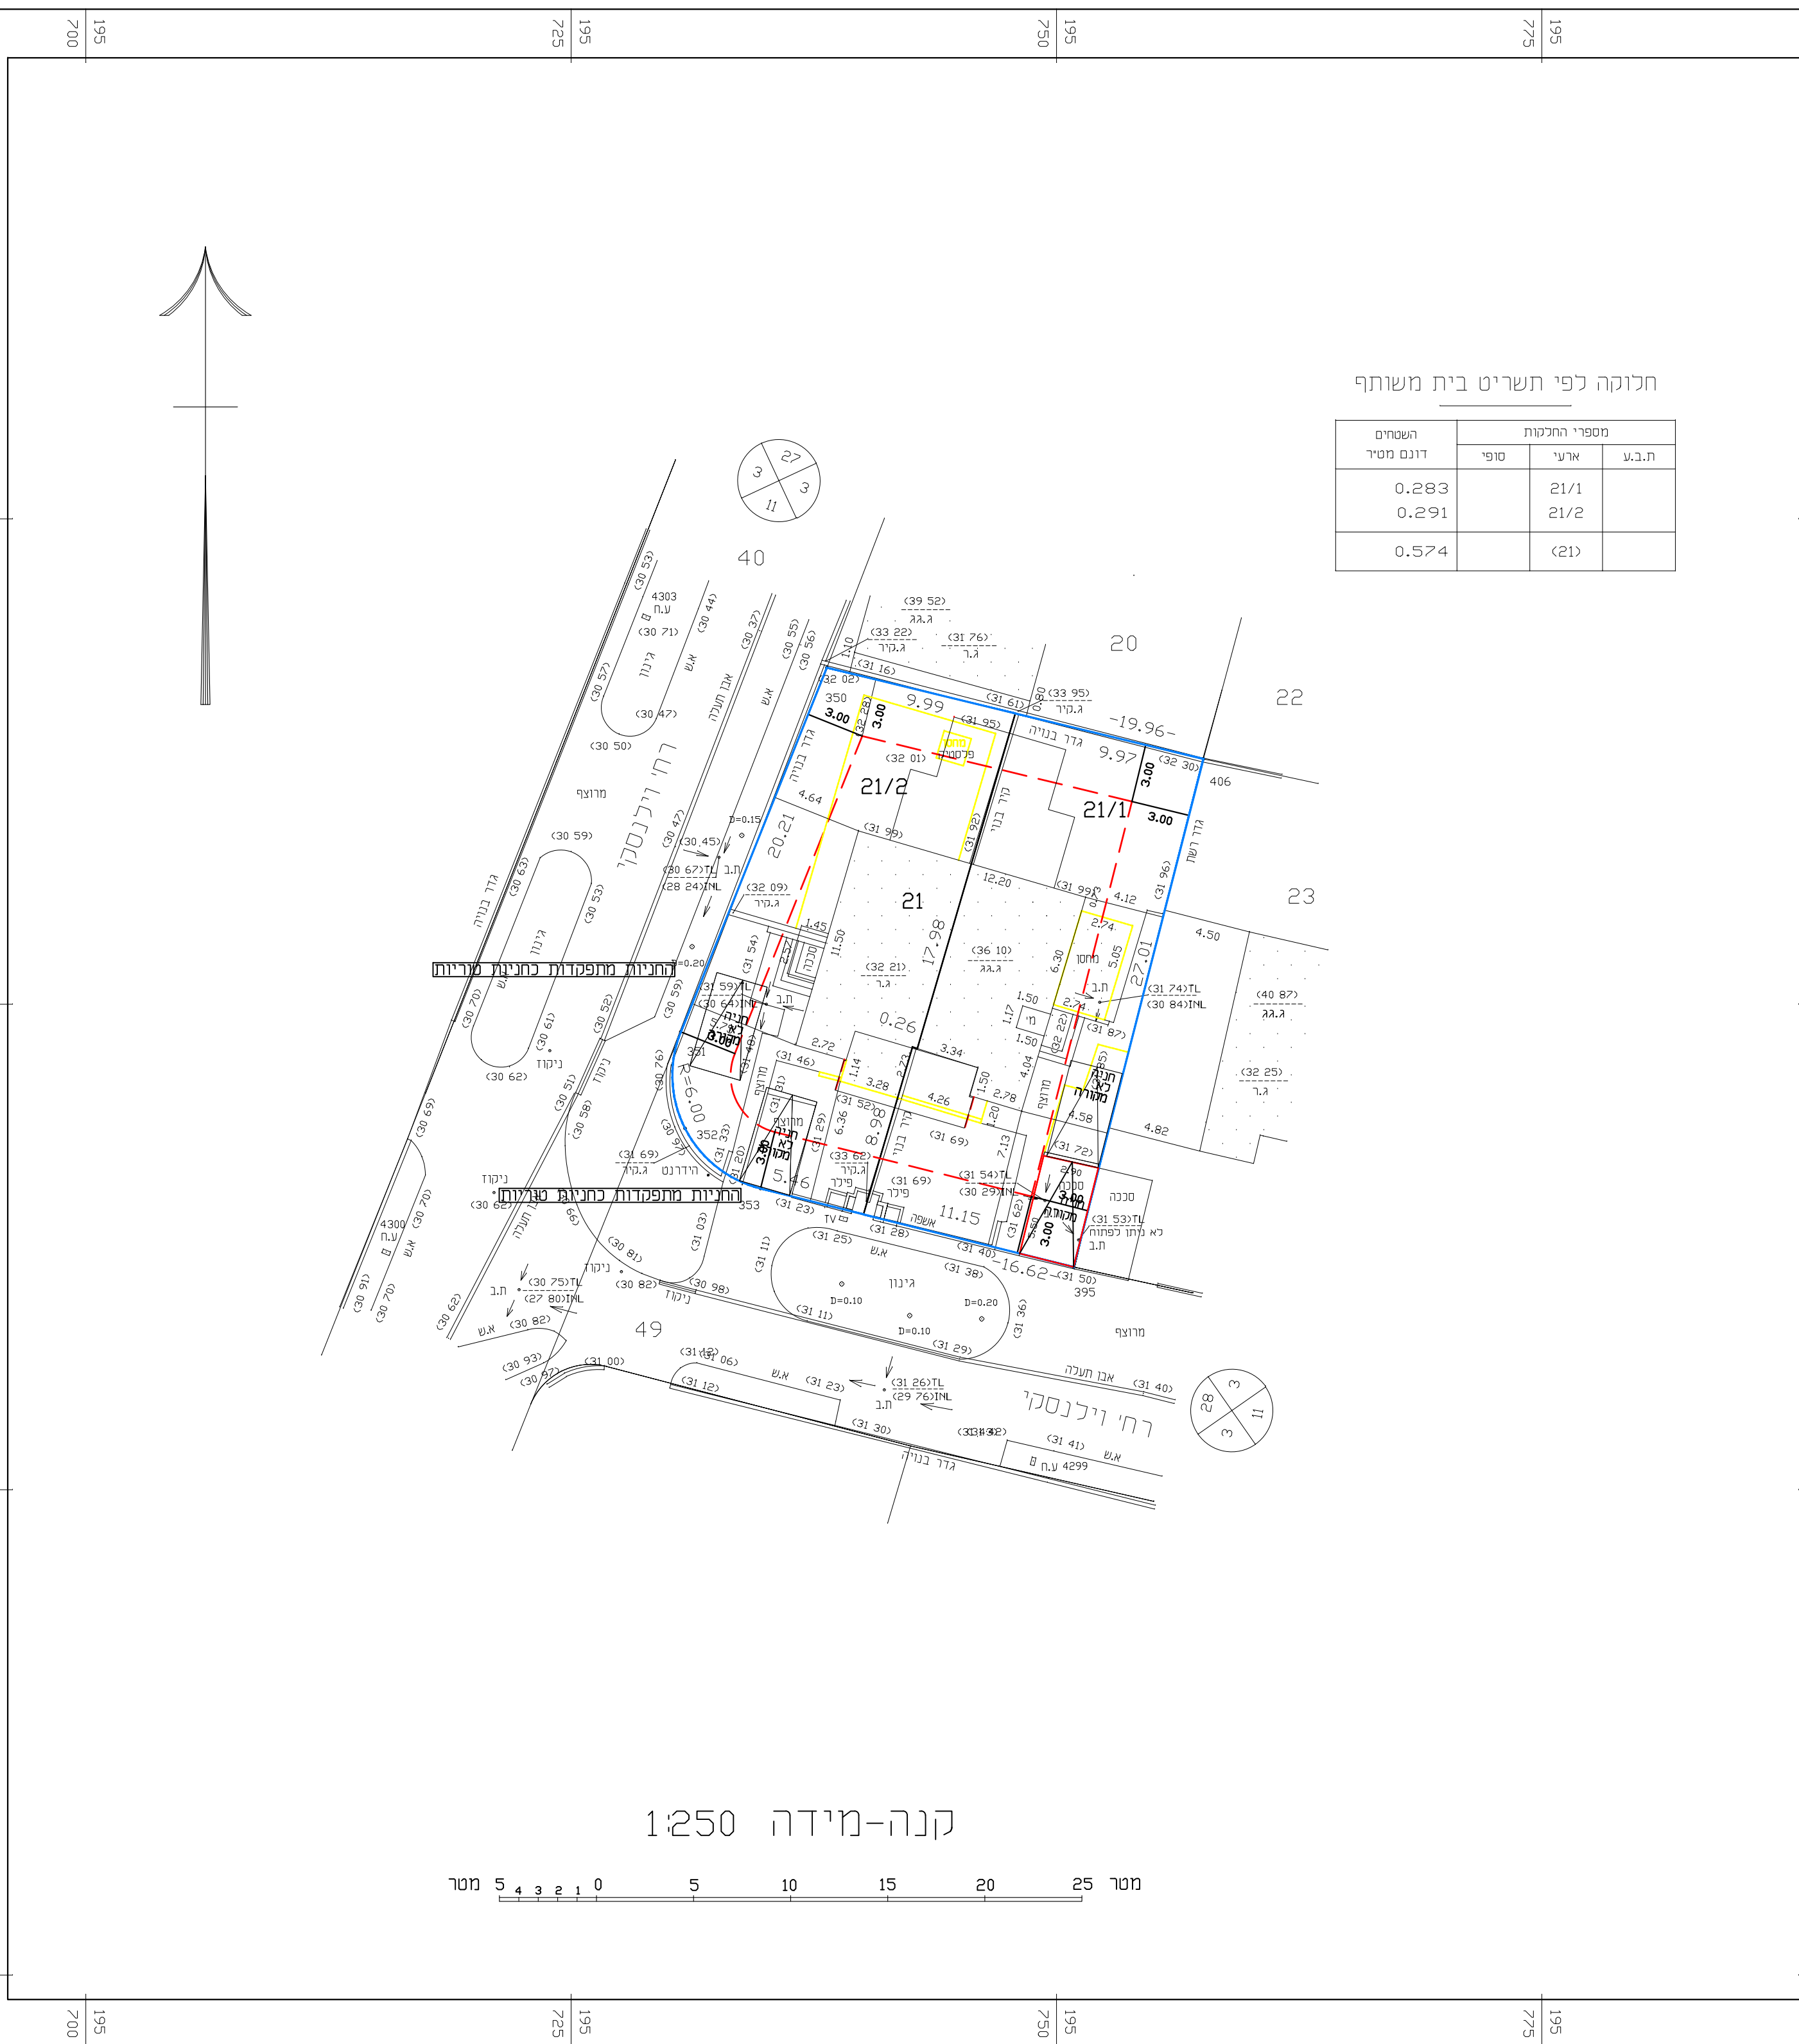
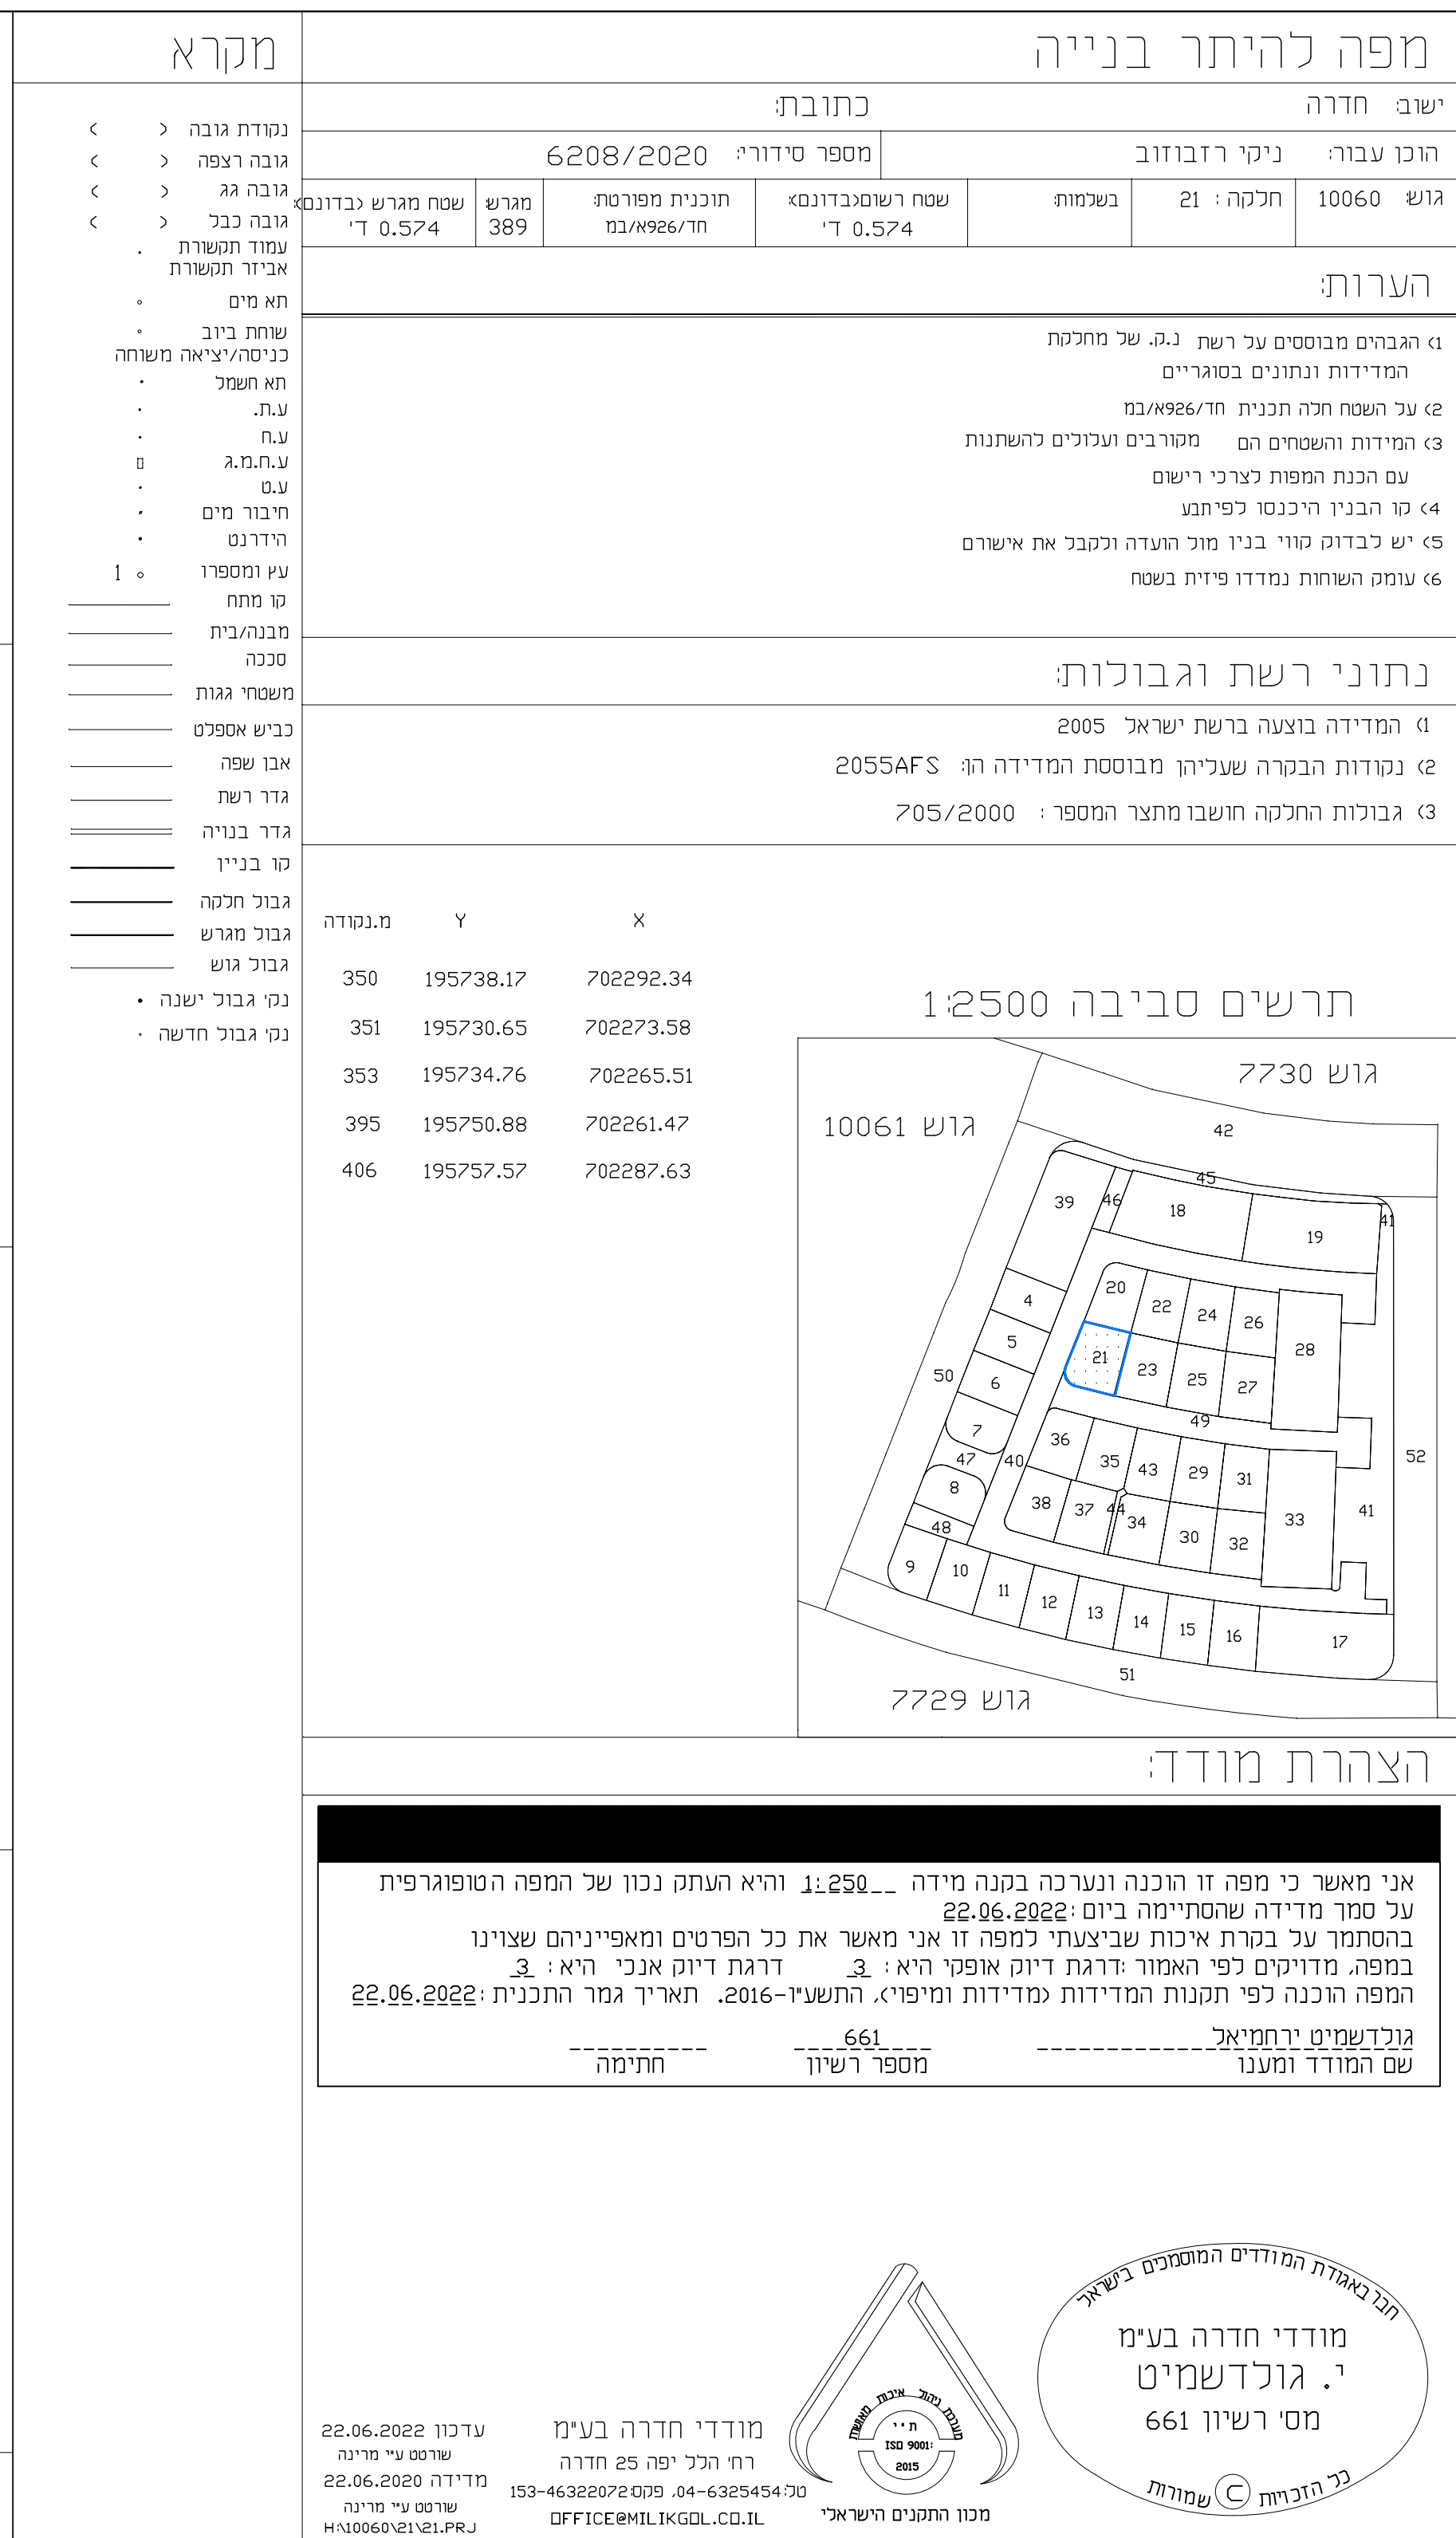


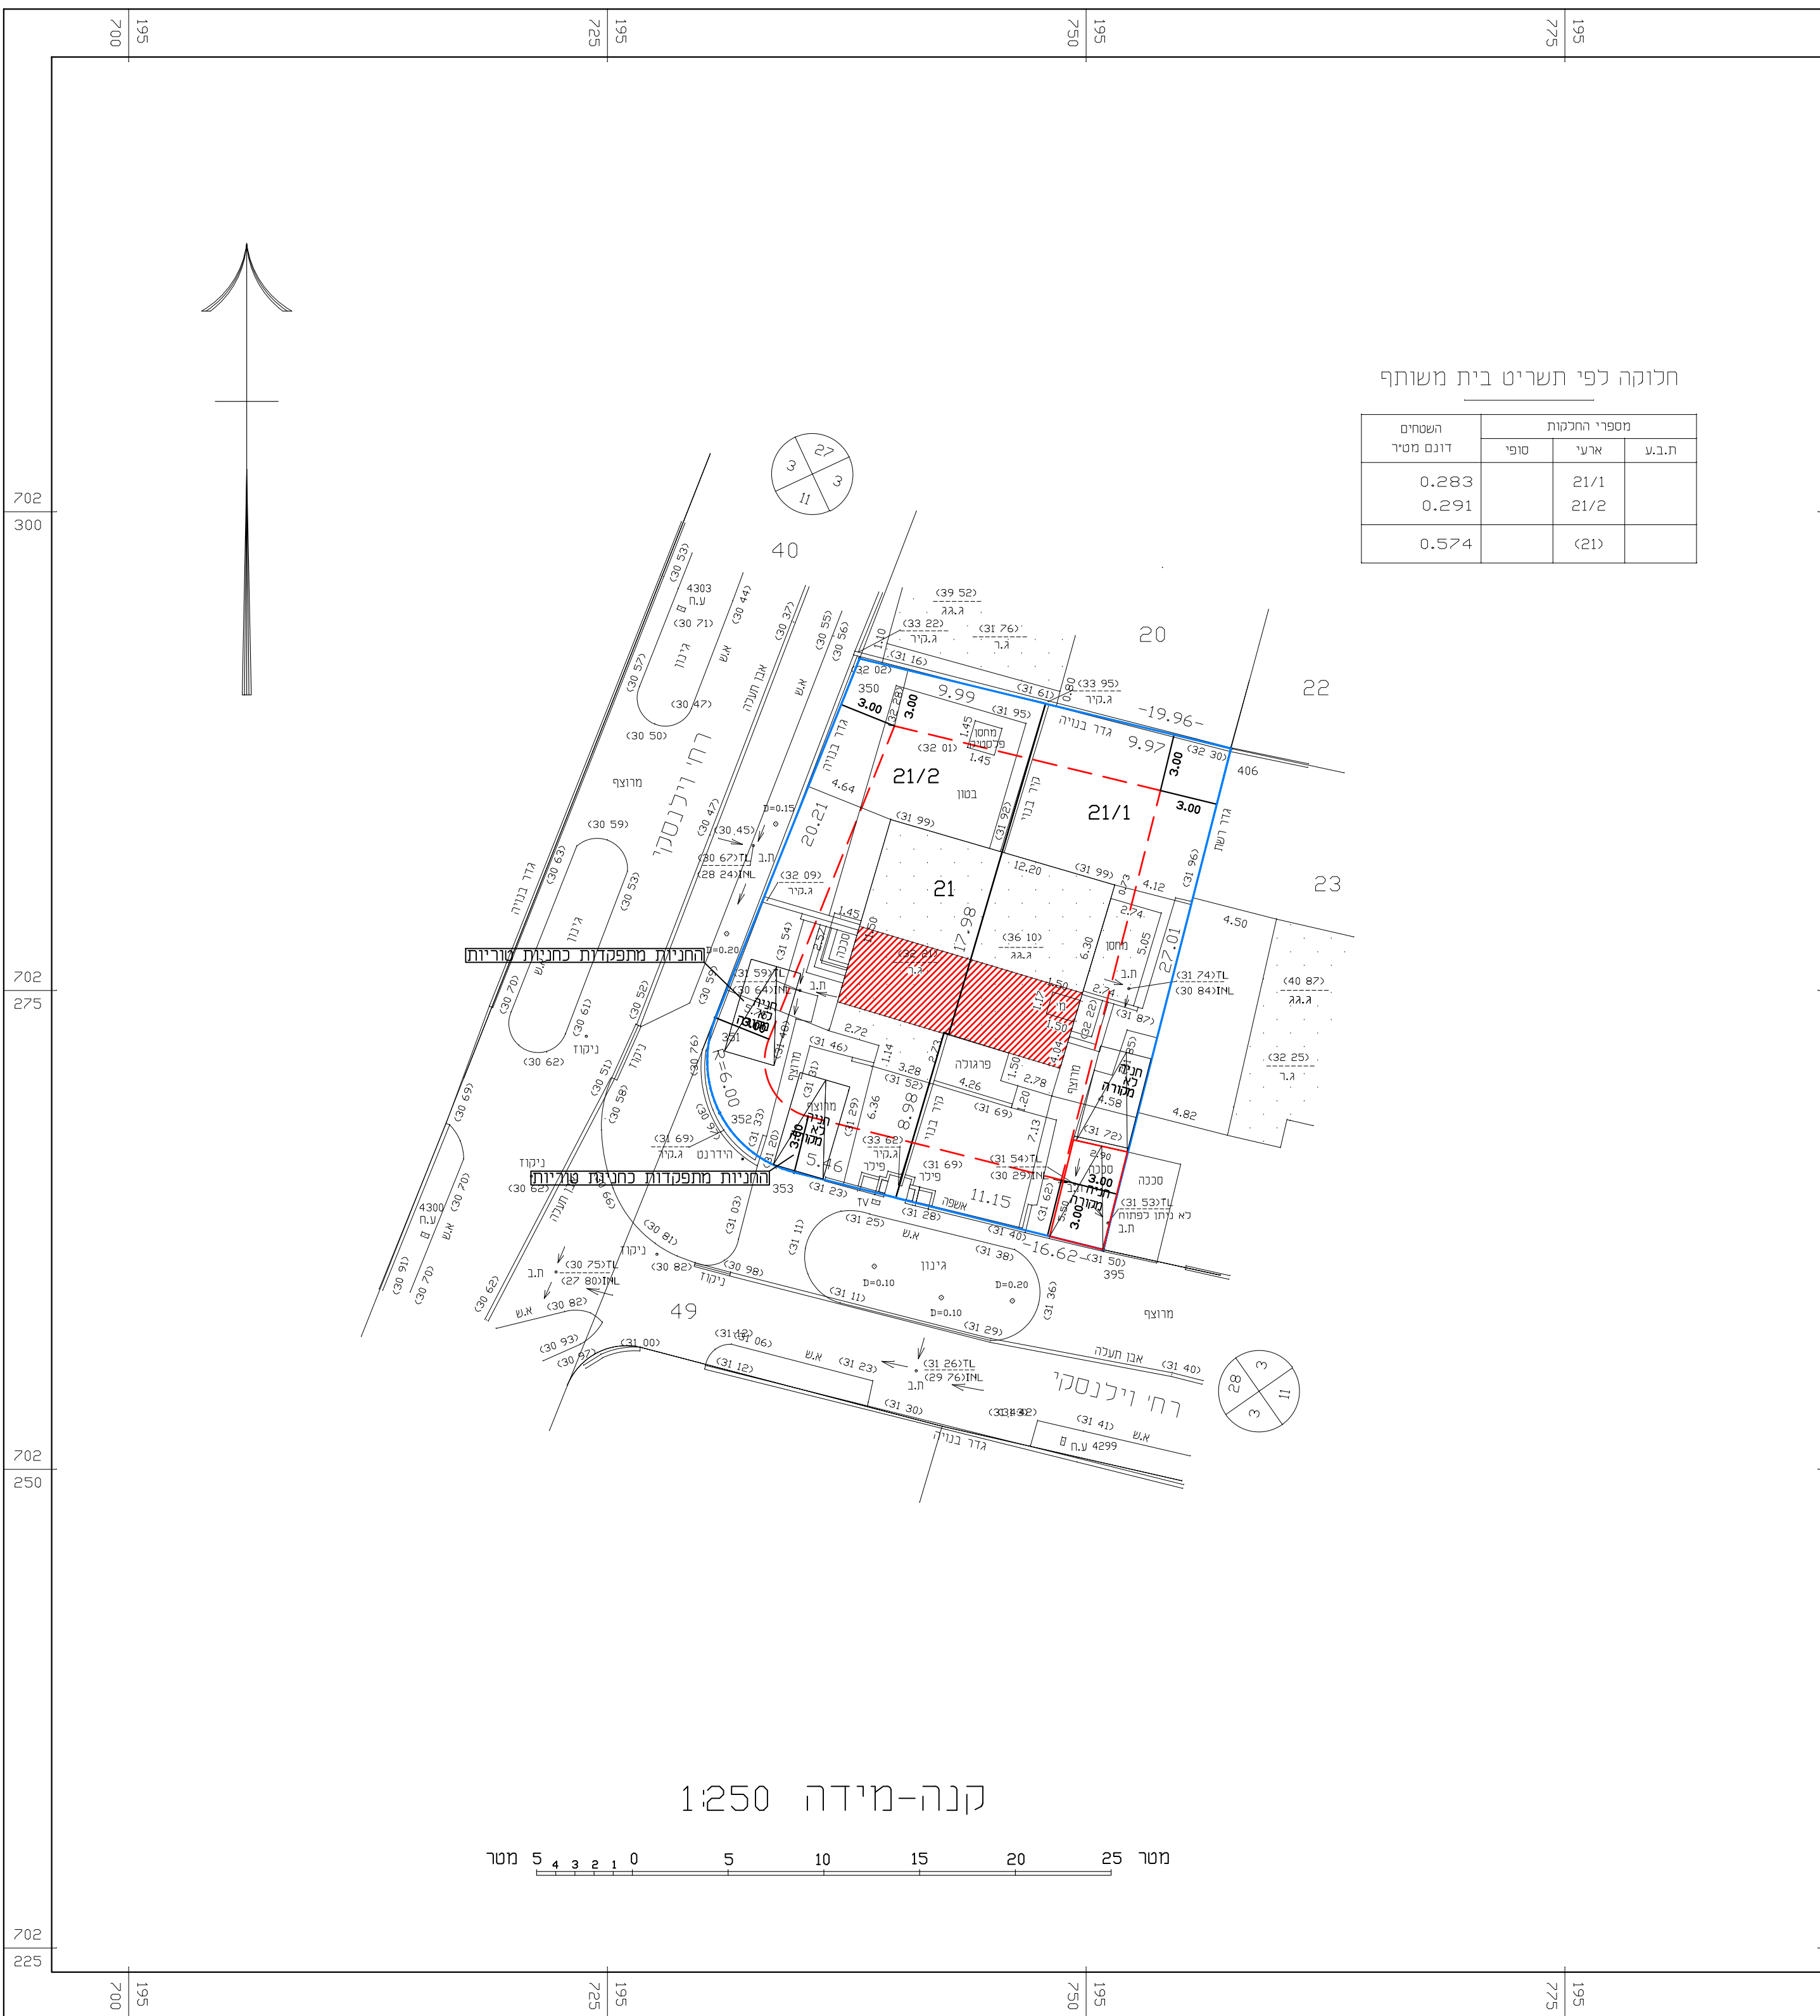

נספח בינוי וחינה		
302-1169226		
שינוי הוראות בניה ברחי וילנסקי בחדרה גוש 10060 חלקה 21		
1	מתוך 1	נספח לתכנית
מנחה		תחלה
59.23		תאריך עריכת הנספח
שמות וחתימות:		
חתימה	שם	מגיש התכנית ובעל עניין במרשע
	קלייבסן ילנה רזבוזוב יוקי פוגרביצקי ארמדי פוגרביצקי אדה	
חתימה	שם	יועץ התכנית
	קלייבסן ילנה	
חתימה	שם	עורך ראשי
	דודיוב מיכאל	
חתימה	שם	עורך הנספח
	דוניי דוד	
חתימה	שם	מודד
	ירחמיאל גולדשמיט	
מקרא		
גבול תכנית		
קו בנין		