



סקרי עצים, חוות דעת, ייעוץ גנני | תכנון ועיצוב גינה | מערכות השקיה
 שאיל כהן אגרונום מומחה 0522532741 תאריך 30.12.2023

לכבוד: ג'ובראן ג'ובראן - סקר עצים רחוב הבעל שם טוב 14 חיפה

| מס. עץ | מין העץ | גובה, קוטר, (מטר) | ניקוד מצב בריאותי (0-5) | ניקוד העץ (5) | ניקוד מיקום (0-5) | ניקוד ערך (0-5) | חופת העץ (0-5) | סך ערכים שונים (0-20) | אזור שורשים מוגן רדיוס מטרים | המלצה למתכנן | ערך חליפי (ש"ח) | הערות |
|--------------|-----------------|-------------------|-------------------------|---------------|-------------------|-----------------|----------------|-----------------------|------------------------------|--------------|-----------------|------------------|
| 1 | אורן ירושלים | 9 | 52 | 4 | 4 | 4 | 4 | 14 | 14 | כריתה | 7,790 | תלת גזעי |
| 4 | אלון מצוי | 8 | 45 | 4 | 4 | 5 | 3 | 16 | 3 | העתקה | | |
| 5 | אלון מצוי | 7 | 45 | 3 | 4 | 5 | 3 | 15 | 3 | העתקה | | |
| 6 | אלון מצוי | 7 | 38 | 3 | 4 | 5 | 3 | 15 | 3 | העתקה | | |
| 9 | אלה ארץ ישראלית | 6 | 16 | 3 | 4 | 5 | 3 | 15 | 3 | העתקה | | מקבץ עצים |
| 10 | איזדרכת | 7 | 25 | 4 | 4 | 1 | 4 | 12 | 3 | כריתה | 612 | עץ מדרכה זו גזעי |
| 11 | אורן ירושלים | 7 | 24 | 3 | 3 | 2 | 3 | 11 | 3 | העתקה | | חצי מגוון |
| סך ערך חליפי | | | | | | | | | | | 8,402 | |


נספח סקר עצים

תכנית מס' 304-0958066

חפ"ל 2628 -
 הבעל שם טוב 14, חיפה

גליון 1 מתוך 1

| | |
|--------------------|-------------------|
| מחייב | תחולה |
| | תיאור |
| 13.02.2024 | תאריך עריכת הנספח |
| קנ"מ | קנ"מ |
| 1:100 | תרשימים נוספים |
| קנ"מ | תכנית מדידה |
| 1:250 | תרשים סביבה |
| 1:2500 | שמות וצתימות: |
| 052-2532741 | עורך הנספח: |
| מלפון: 052-2532741 | אגרונום שאול כהן |
| תאגיד: בסט גן | |

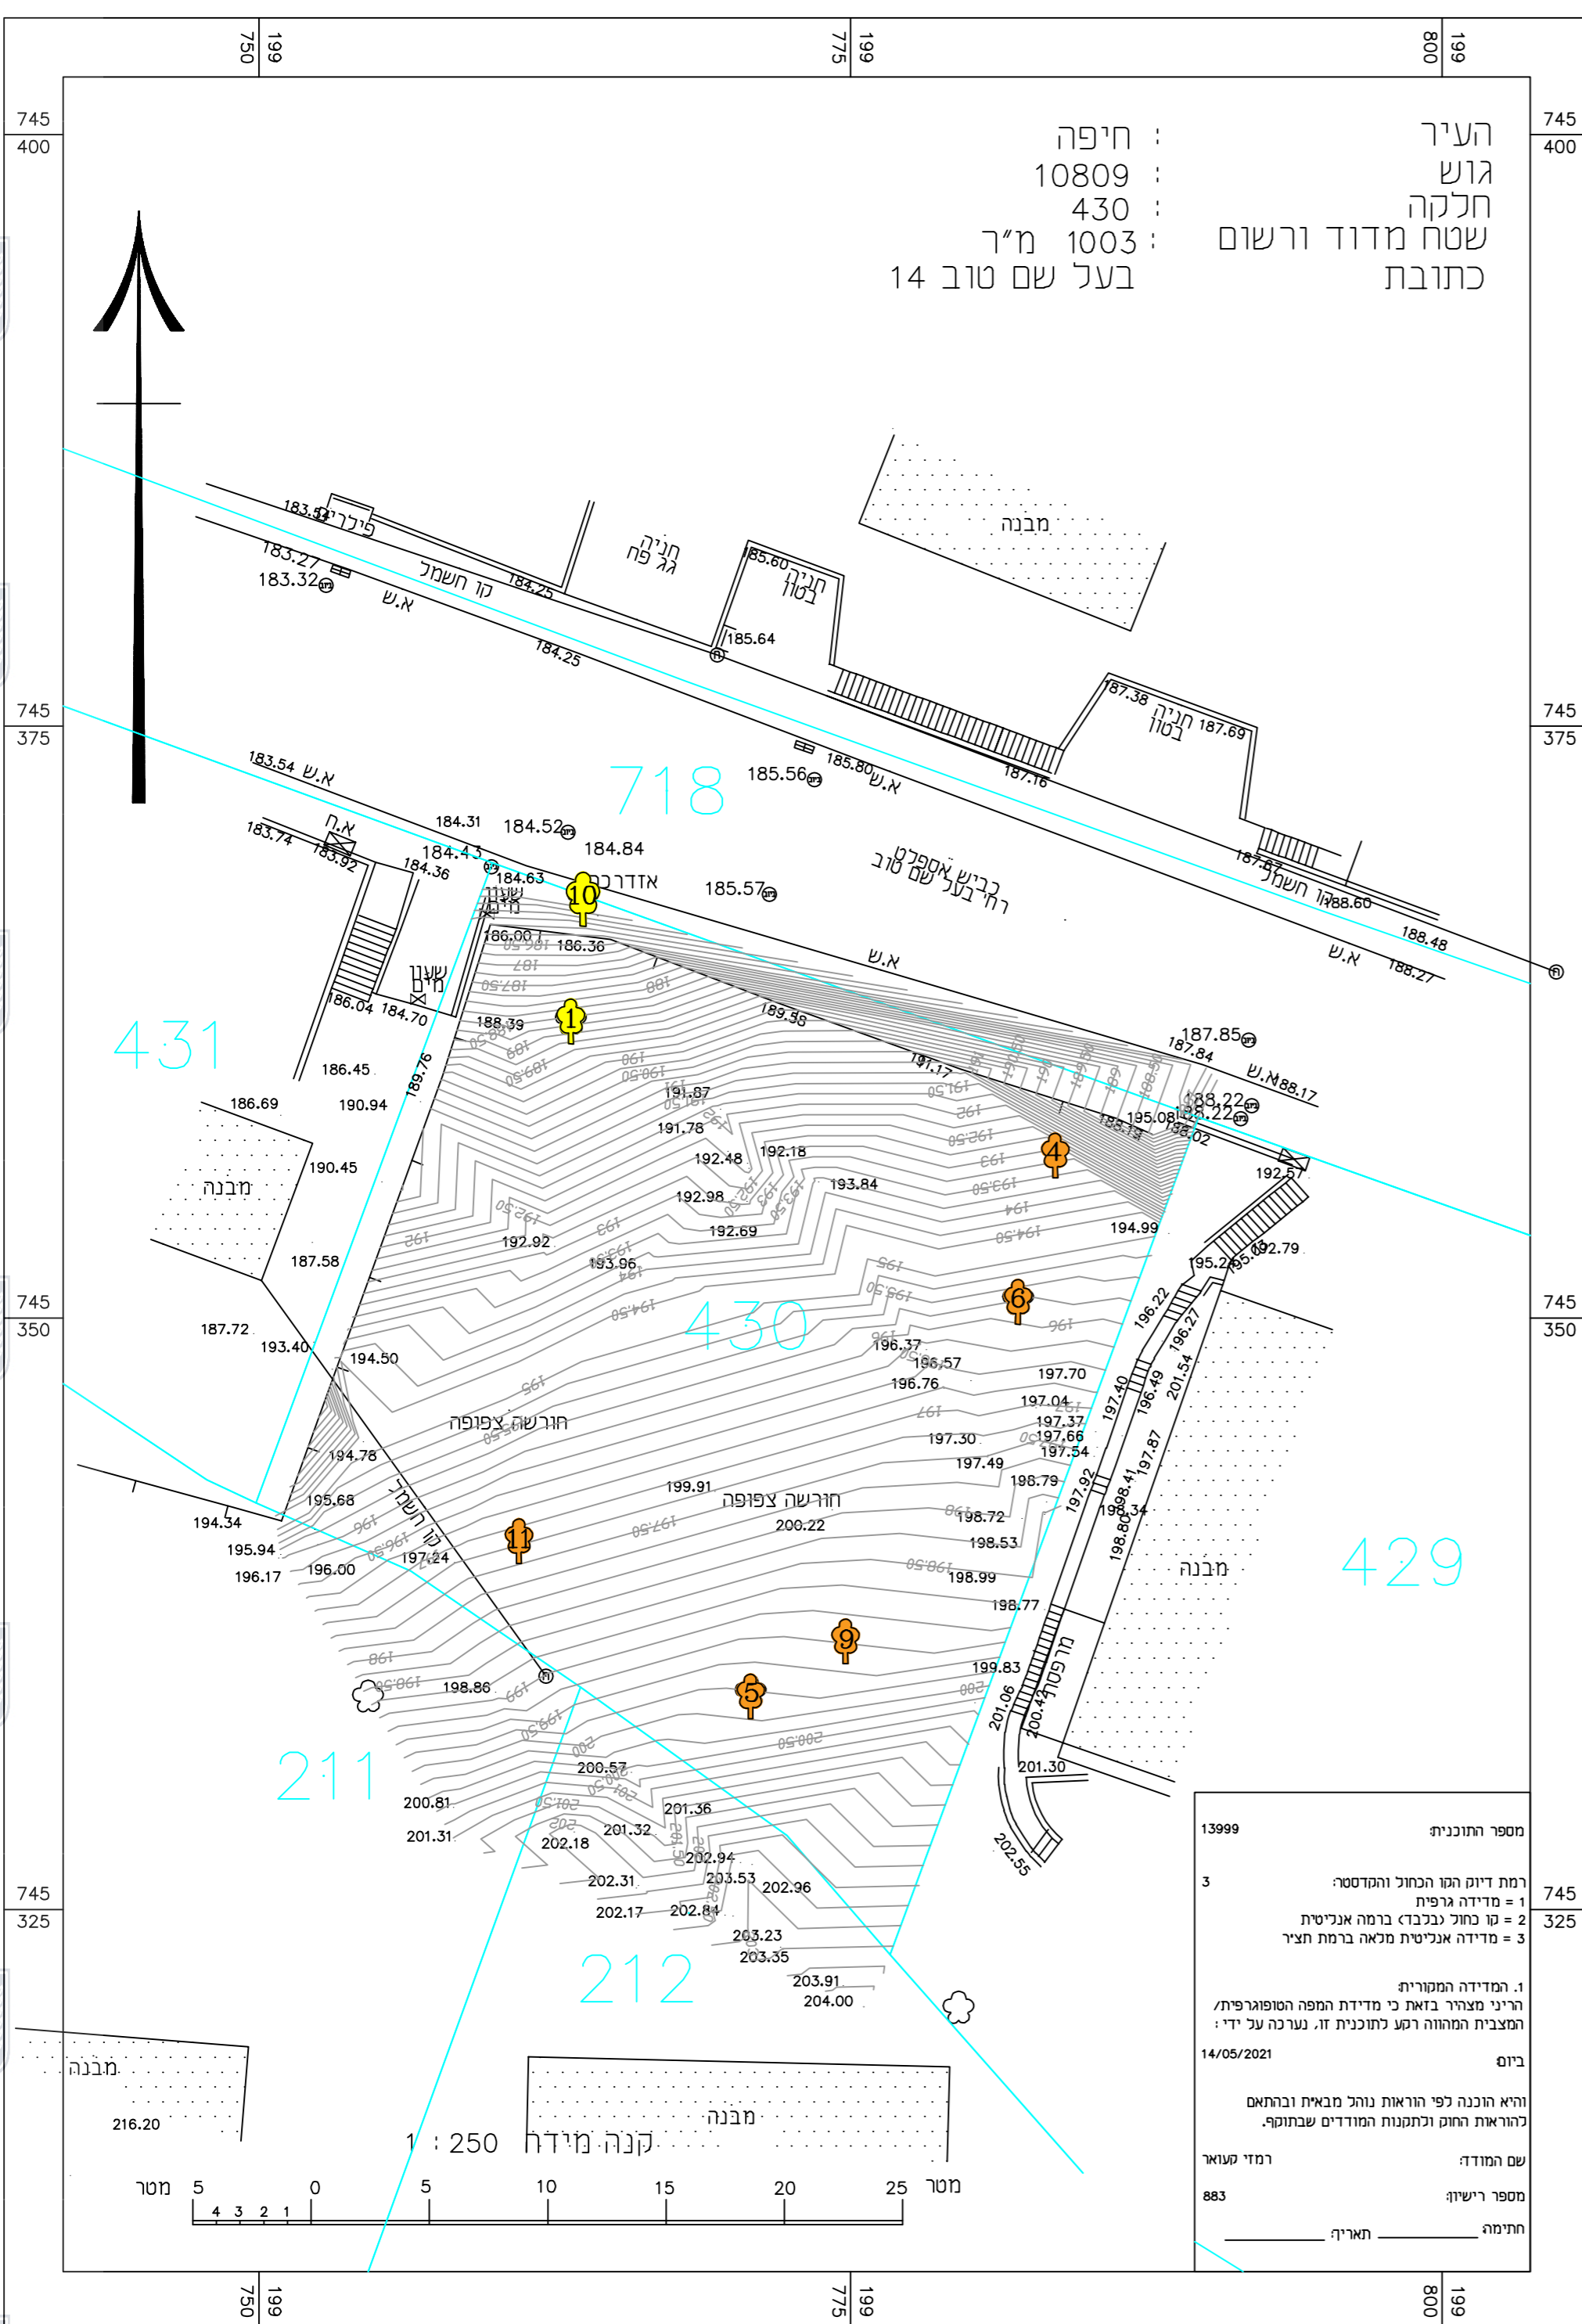

- גבול תכנית
- קו בנין
- קו בנין עילי
- עץ לשימור
- עץ להעתקה
- עץ לכריתה
- עץ מת