תכנית 353-1208784 נספח בינוי נספח בינוי 18:14:00 17/02/2024

נספח בינוי

נספח לתכנית מס' 353-1208784

שם התכנית
הגדלת אחוזי בניה
חלקה 83 גוש 12673 - אור עקיבא

גליון 1 מתוך 1

תחולה	מנחה
תיאור	
תאריך עריכת הנספח	30/3/2023
קנ"מ	1:100

תרשימים נוספים	קנ"מ
שם תרשים	1:2500

שמות וחתימות:

עורך הנספח	שם: אדריכל ראאד עבדאלהאדי
	תאגיד:

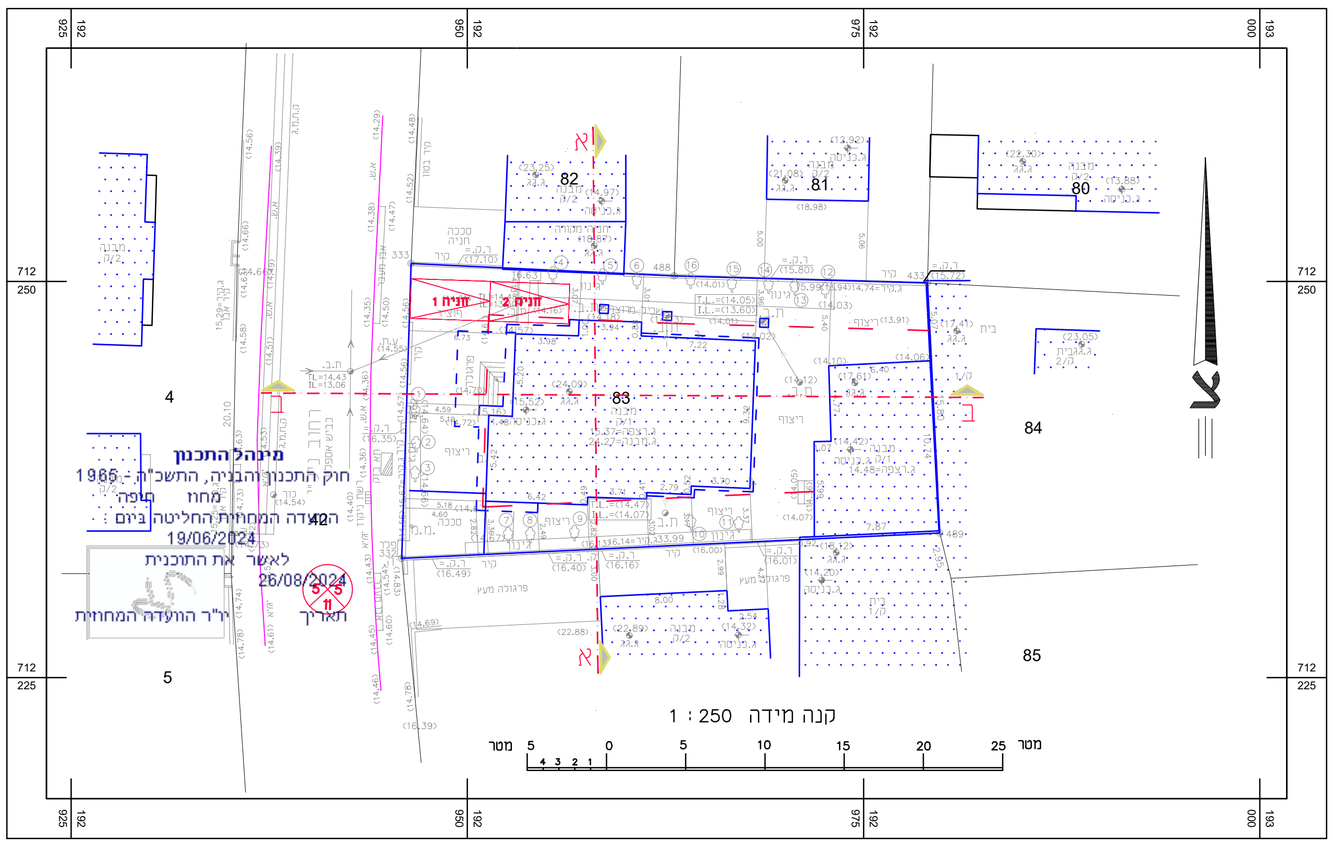

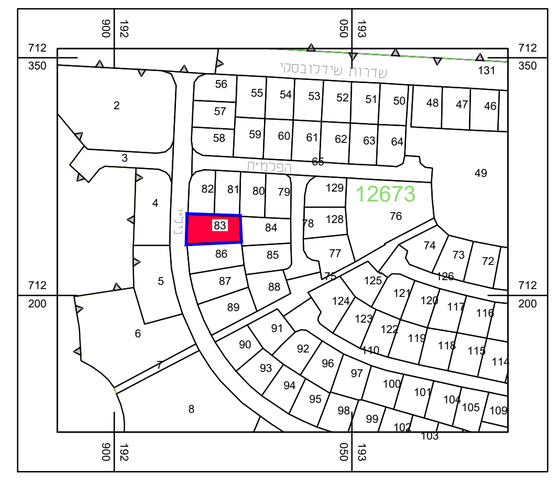

תרשים סביבה
קנה מידה 1:2500

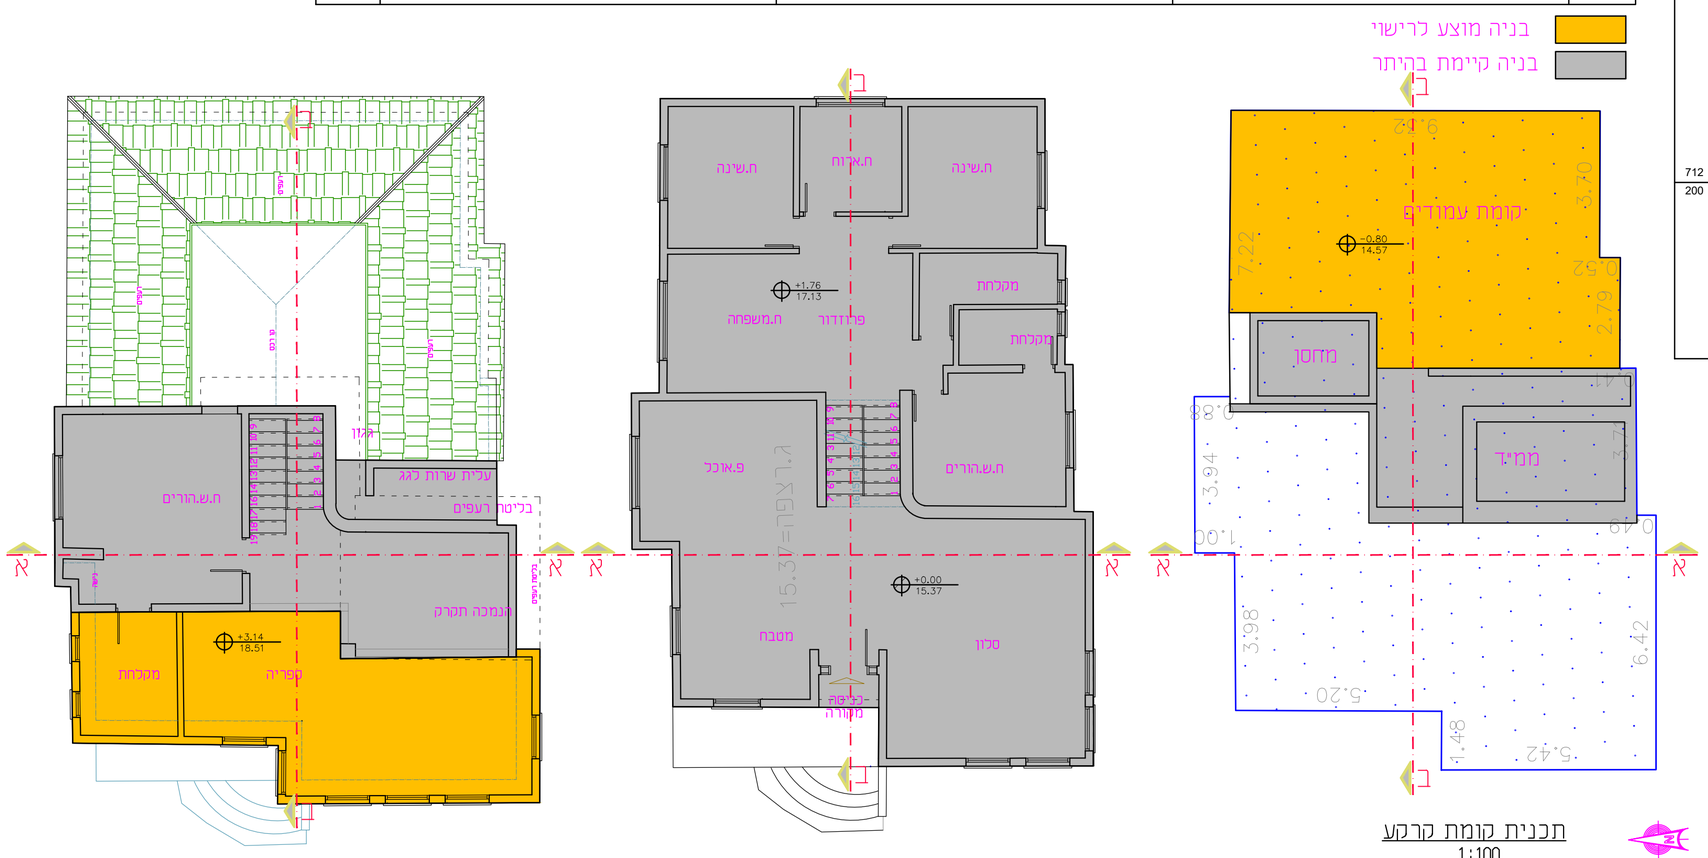

תוכנית קומת א
1:100

תוכנית קומת הכניסה
1:100

תוכנית קומת קרקע
1:100

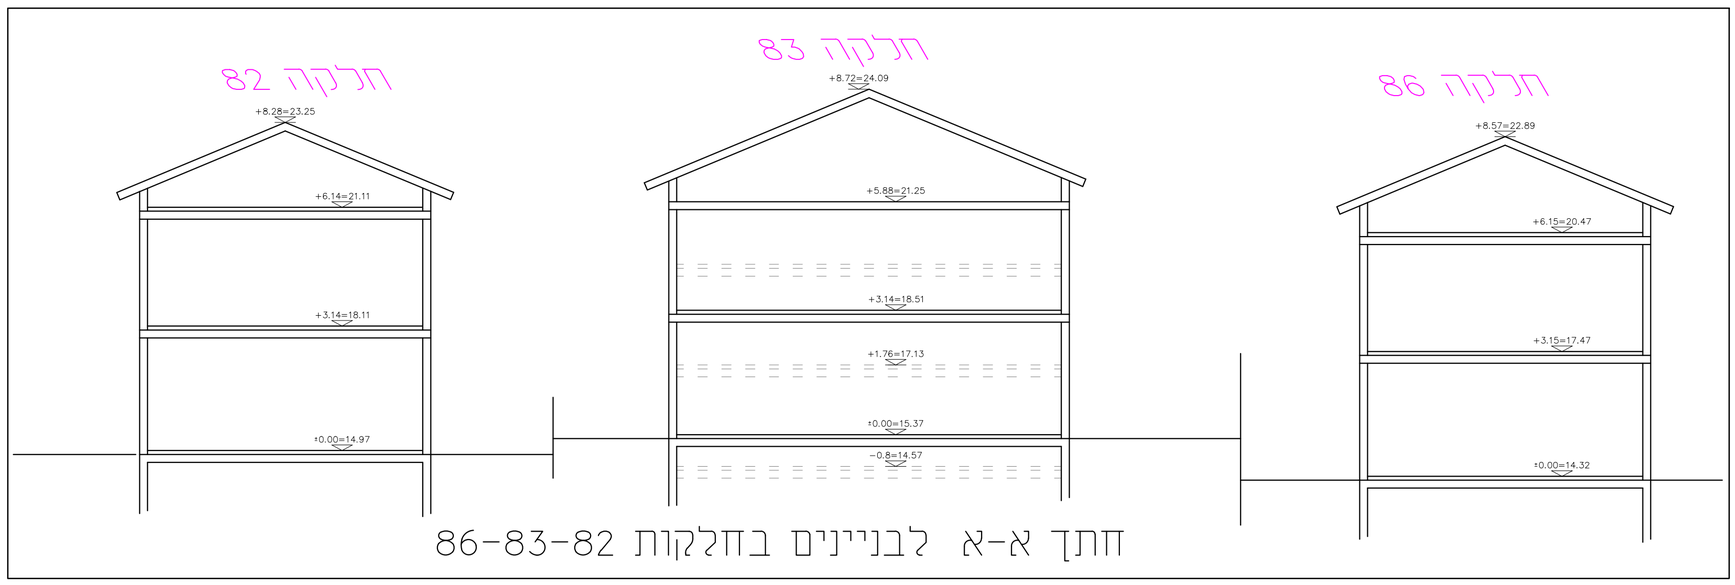

חתך א-א לבניינים בחלקות 82-83-86

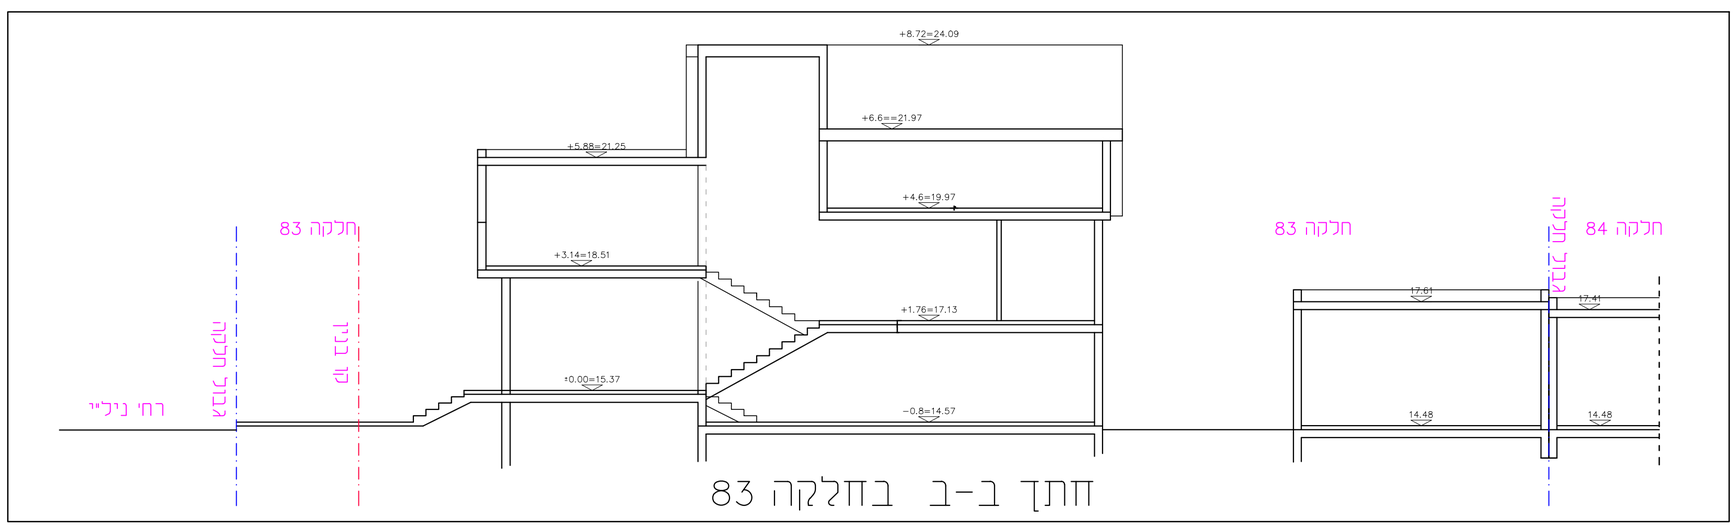

חתך ב-ב בחלקה 83