


ילר העדה המחוזית

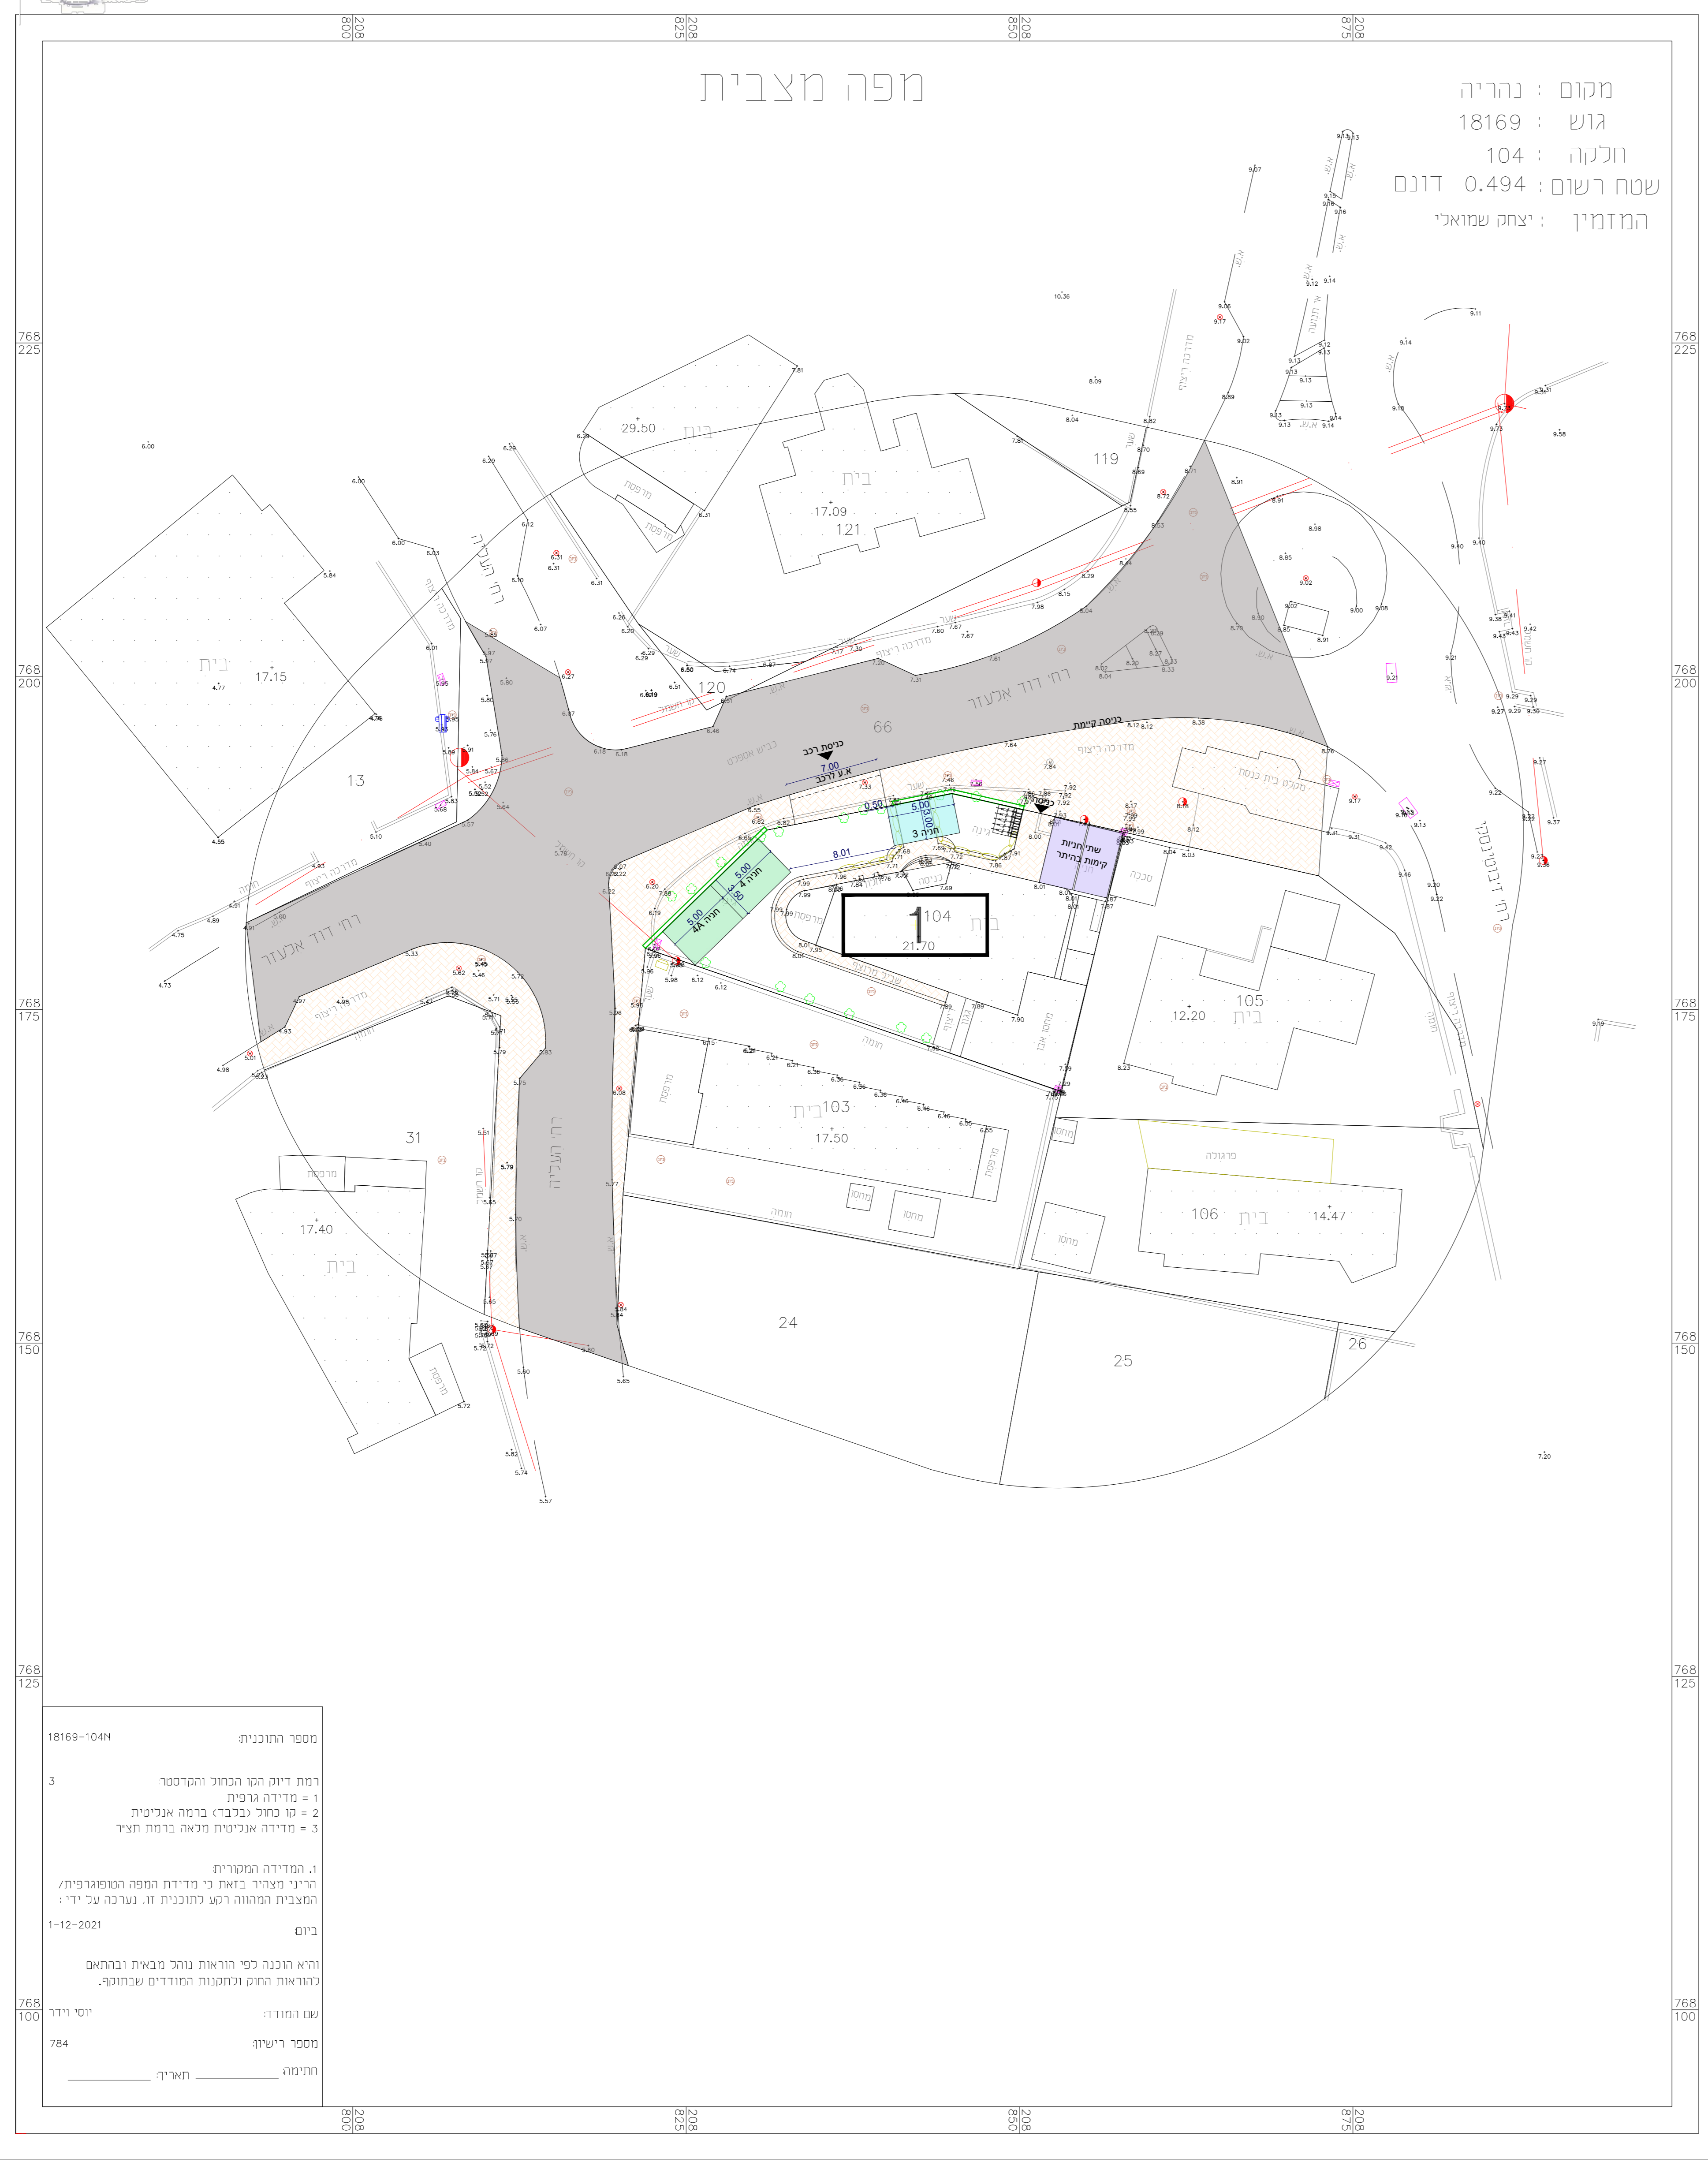

מקום : נהריה
 גוש : 18169
 חלקה : 104
 שטח רשום : 0.494 דונם
 המזמין : יצחק שמואלי

מספר רחובות: 18169-1044
 רמת גוש הבנייה והפיקוח:
 1 = מדידה גופית
 2 = כולל נכבדו ברמה אנכית
 3 = מדידה אנכית במאזן צד
 המדידה המסודרת:
 רג'ני מצדו בואו כי מדידת המפה והטופוגרפיה,
 המבנית ופרטות רגל לתוכנית זו. נערכה על ידי:
 ביום: 1-12-2021
 והיא חכנה לפי הנחיות נוהל מבנייה ובהתאם
 לפרטות החוק ולתכנון המודדים שבחוקה.
 שם המורה: יוסי ויזר
 מספר רישון: 784
 תתיפה: _____ תאריך: _____

חישוב הקצאה לחניות :
 שבלת שפחים עיקריים

ייעוד שפח	שפח מ"ר
מגורים קיים	2 יחיד
מגורים חדש	1 יחיד
מגורים קמ	2 יחיד


חישוב מקומות חניה לרכב פרטי ומסחרי לפי תקן חניה חדש - אזור ג

שימוש הקרקע	שפח [מ"ר]	דרגשת חניה לרכב פרטי	דרגשת חניה לרכב מסחרי	מספר חניון	מספר חניון מספר
מגורים	3 יחיד	1:0 עד 2:0 כולל יו"ר	2 קומות	113=3	2*3=6
מגורים דירות קמנות	2 יחיד קמה	0 תניה ליחיד	2 נובות	1 נפולה	3 ממשות
	עד 80 מ"ר	0	0	0	0
		סך הכול	0	5	3-6

חישוב מקומות חניה לאופניים ואופנועים לפי תקן חניה חדש

שימוש הקרקע	שפח [מ"ר]	דרגשת חניה לאופניים	מספר חניון	מספר חניון מספר
מגורים	5 יחיד	1 לכל יחיד	5	5*1=5
		סך הכול	5	0

תרשים סביבה

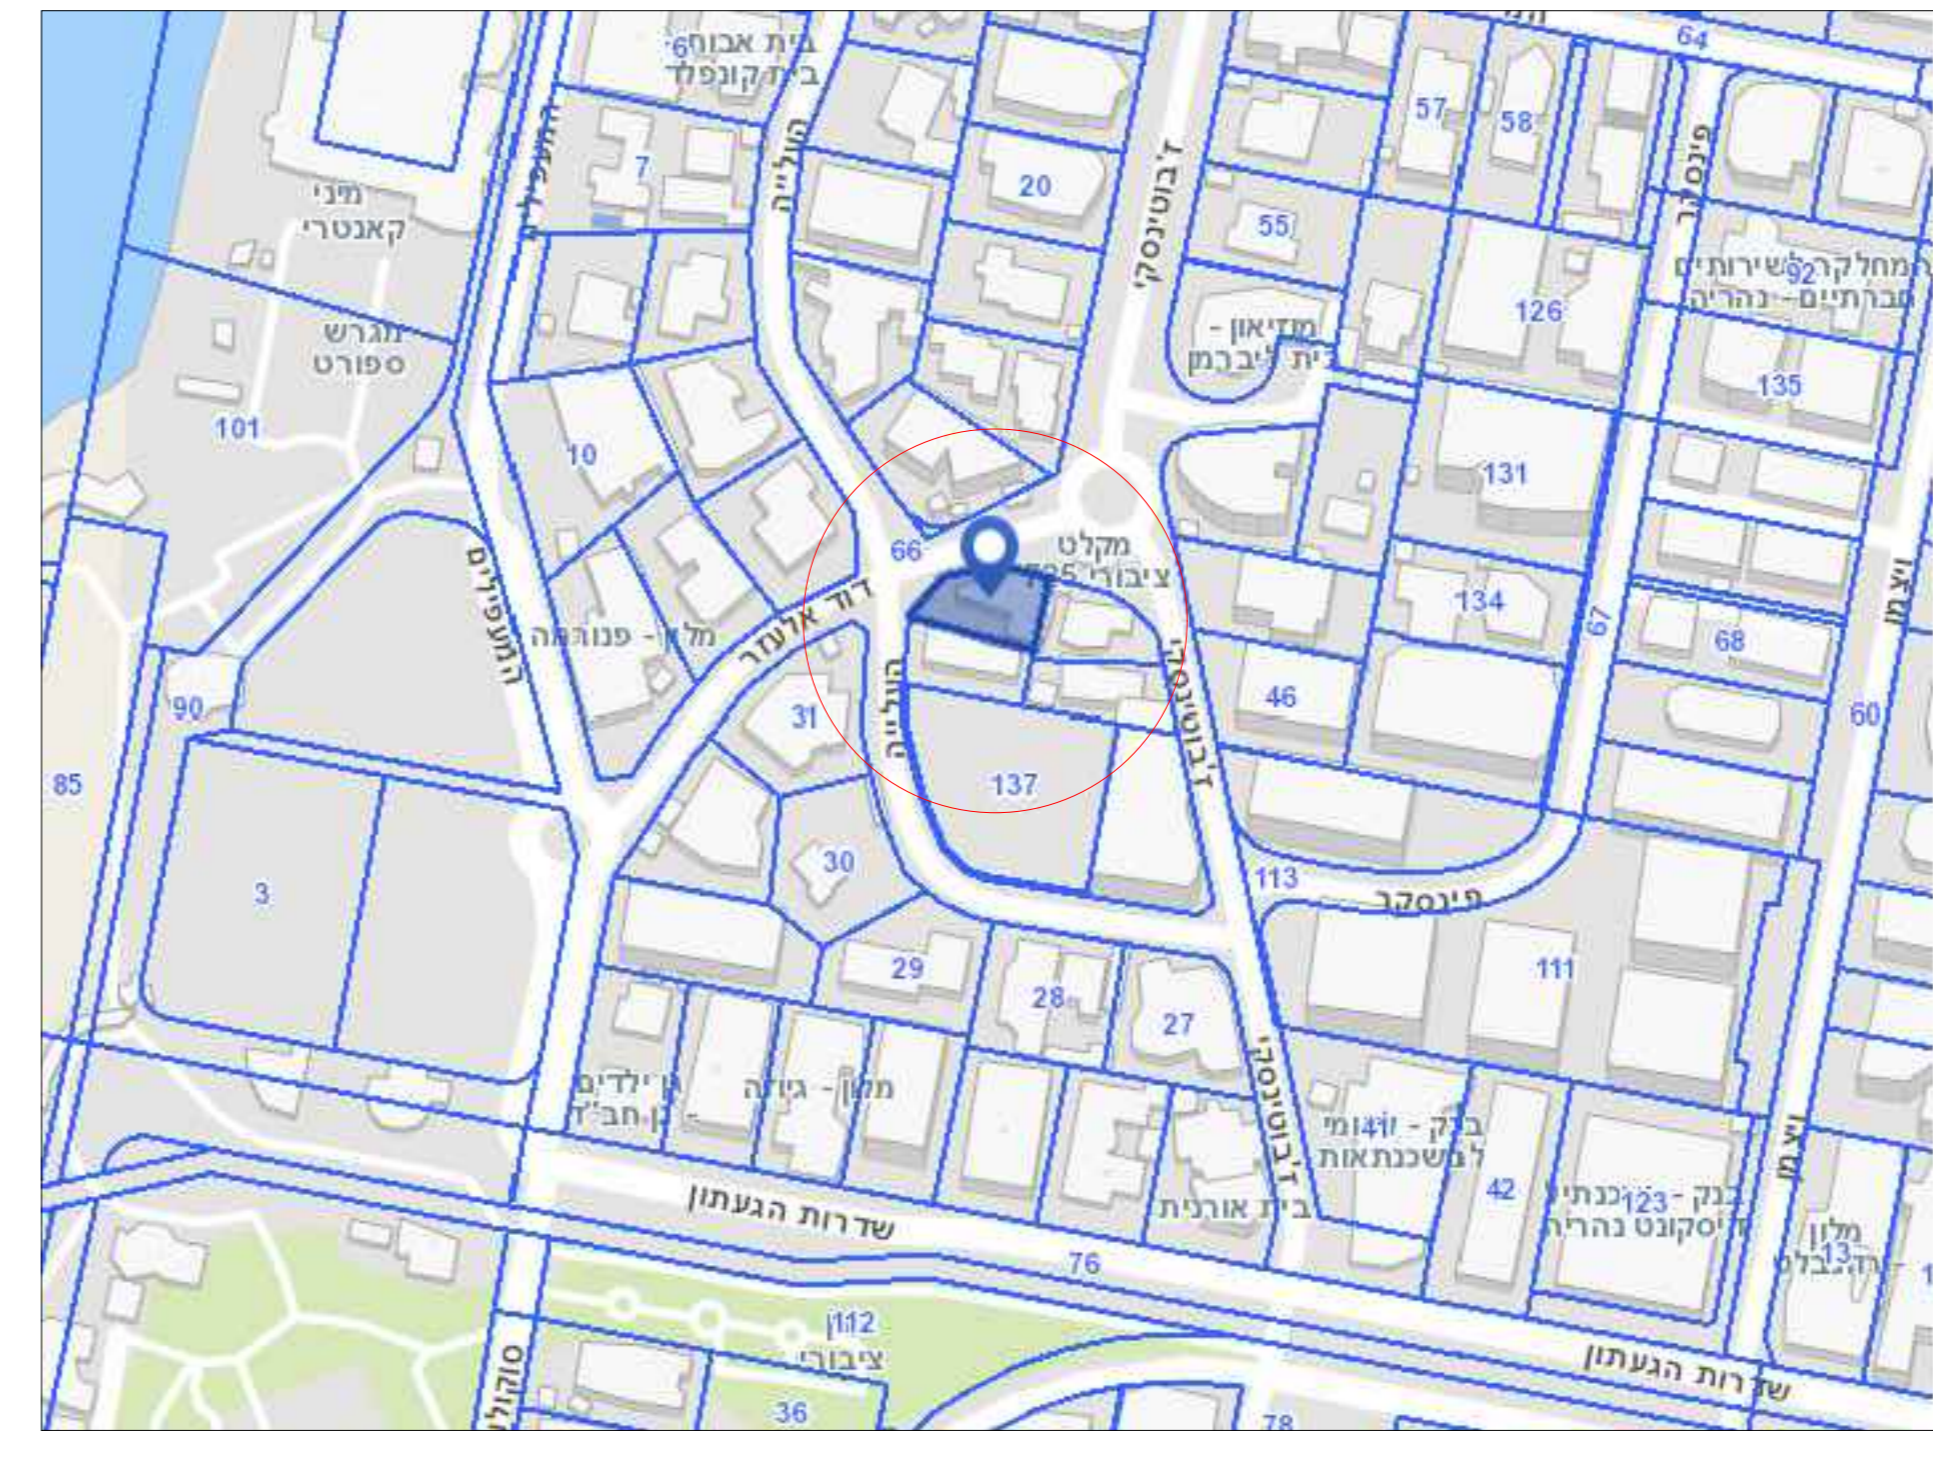

מפתח צלילנות:



מקרא:

הערות:



רשימת יועצים:

תפקיד	שם	כתובת
מנהל פיקוח		
משרד		
אודיטור		

מפרטים רלוונטיים:

מספר	תיאור

מבצע אישי לבניית מודינת (אחראי על המבצע) על כל המבצע כולו או כל חלק מהעבודות אשר יבוצעו בעתיד או להאמין עליו כדוע מסתכם מידות החנייה הם נשן קאוור כל החנייה מודינת צריכות לפי מדינת בנותן ועמנו

מספר	תאריך	שמונים / מורה
1	24/09/2023	

וכמו עבר - אי ציק שמואל'י

שם הפרויקט: הגדלת זכויות הבניה - רח' דוד אלעזר ו - נהריה

שם התכנית: נוסף חניה

מסלול סיורי: 1:250

מספר תכנית	תאריך	מספר פרויקט
210-1237544		018-2022
		001
		1/1

חזרת
 ביצוע
 אישור
 סגור

קליבר מהנדסים בע"מ
 מנכ"ל
 מנכ"ל: 04-9987011
 טל: 04-9987011
 פקס: 04-9985938
 כ"י: מודי חחזה: 24990 ת.ד. 261
 חחזה חחזה מ"ר: 24990 ת.ד. 261
 טל: 04-9987011

ת"ד: Mendy@CaliberRoads.com | ת"ד: Office@CaliberRoads.com