תכנית 308-1232537 11/12/2023 13:23:11 נספח בינוי

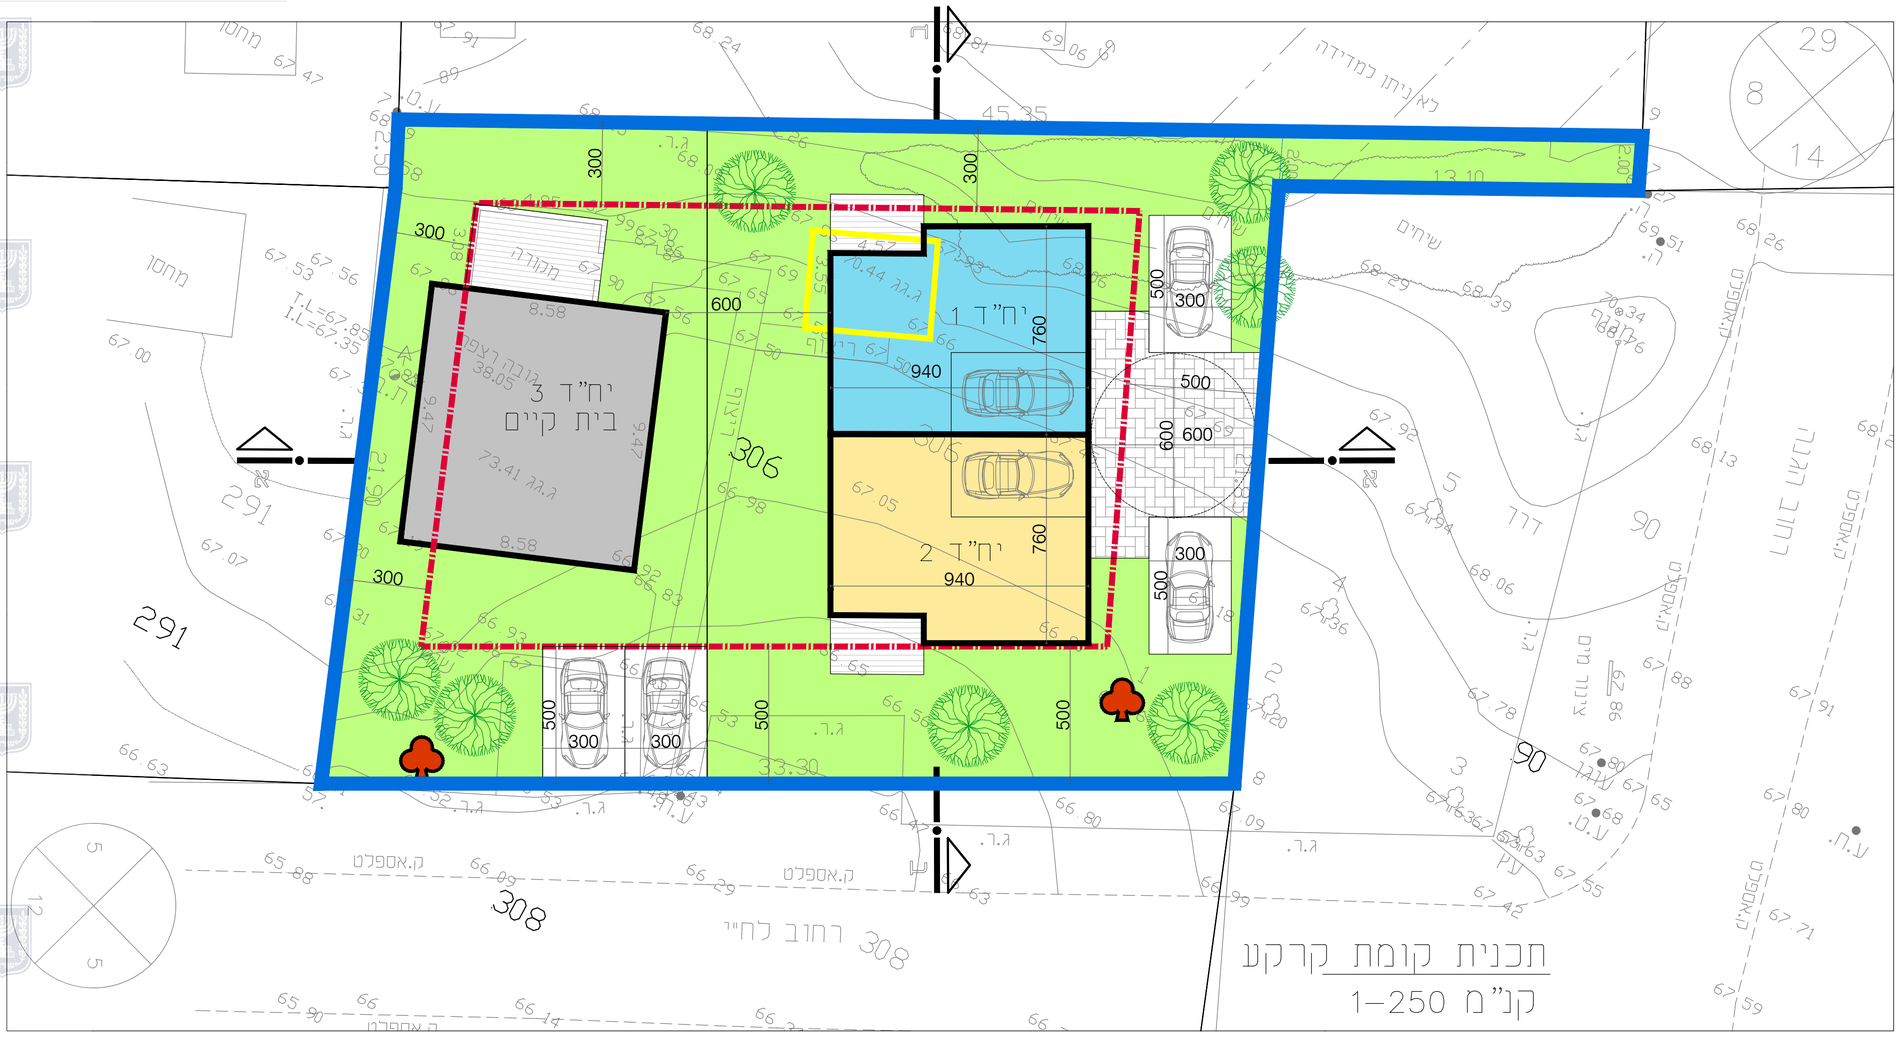

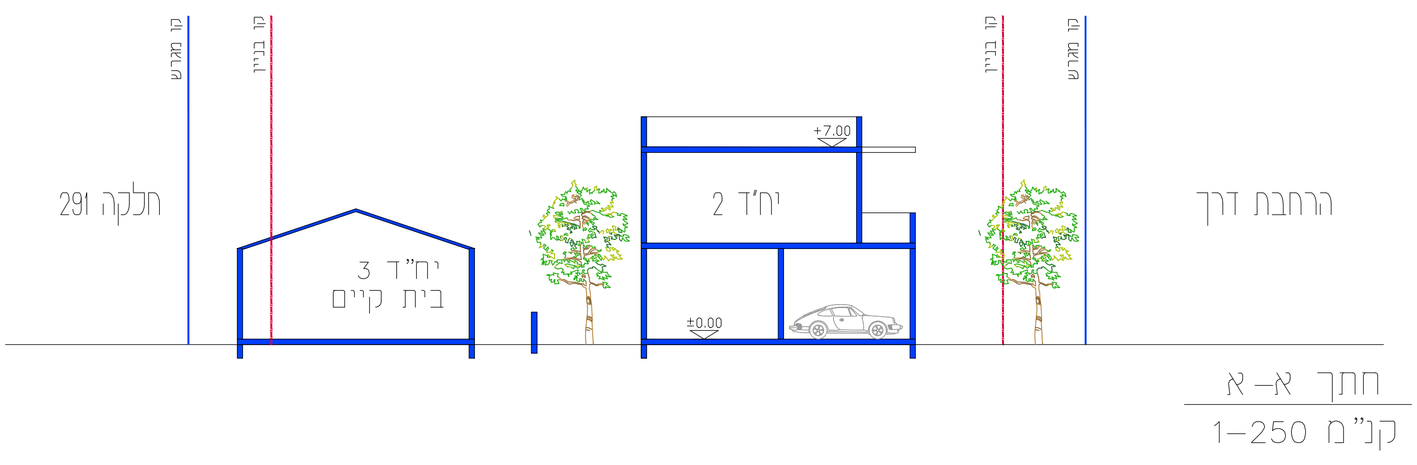

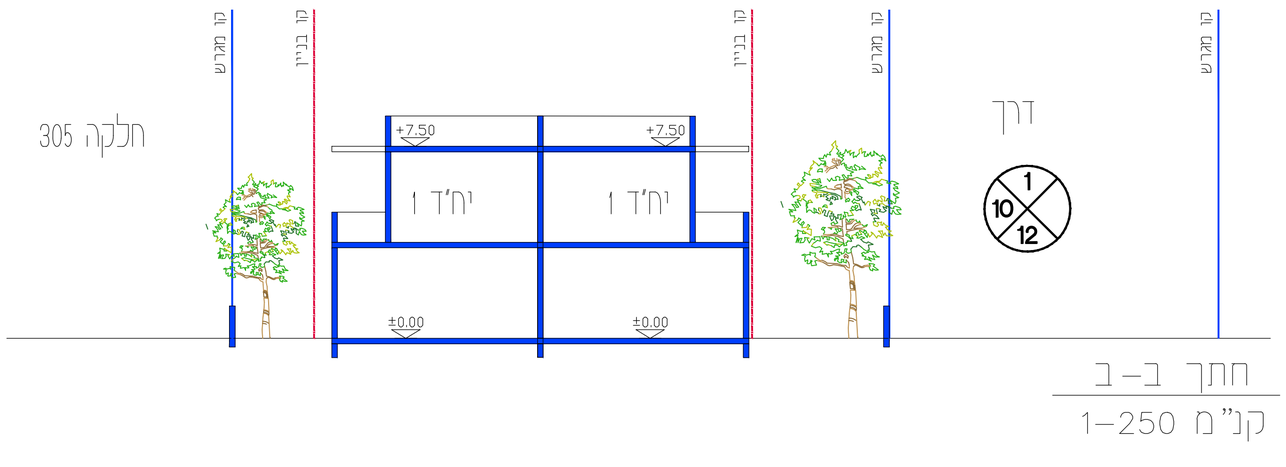

נספח בינוי

308-1232537

שינוי בהוראות בניה
גוש 10105 חלקה 306
ברחוב הגנה, פרדס חנה-כרכור

נספח לתכנית	גליון 1 מתוך 1
תחולה	רקע
תיאור	
תאריך עריכת הנספח	11/12/2023
רשימת התרשימים	**קנ"מ**
נספח בינוי	1:250

שמות וחתימות:

עורך הנספח	שם: יניב טלמון	חתימה:
	תאגיד:	