


תוכנית מס' 354-1192723

תוספת זכויות בנייה צפון זלפה

נספח בינוי

אזור התכנית	מסכת ראשית	סמל חלוקה	אזור חלוקה
תכנית שניתן מכוחה להוציא הרחבים	ועדה מחוזית		אזור חלוקה
חיפה			מזרז
עירון			מרחב תכנון מקומי
מעלה עירון			רשות מקומית
זלפה			ישוב

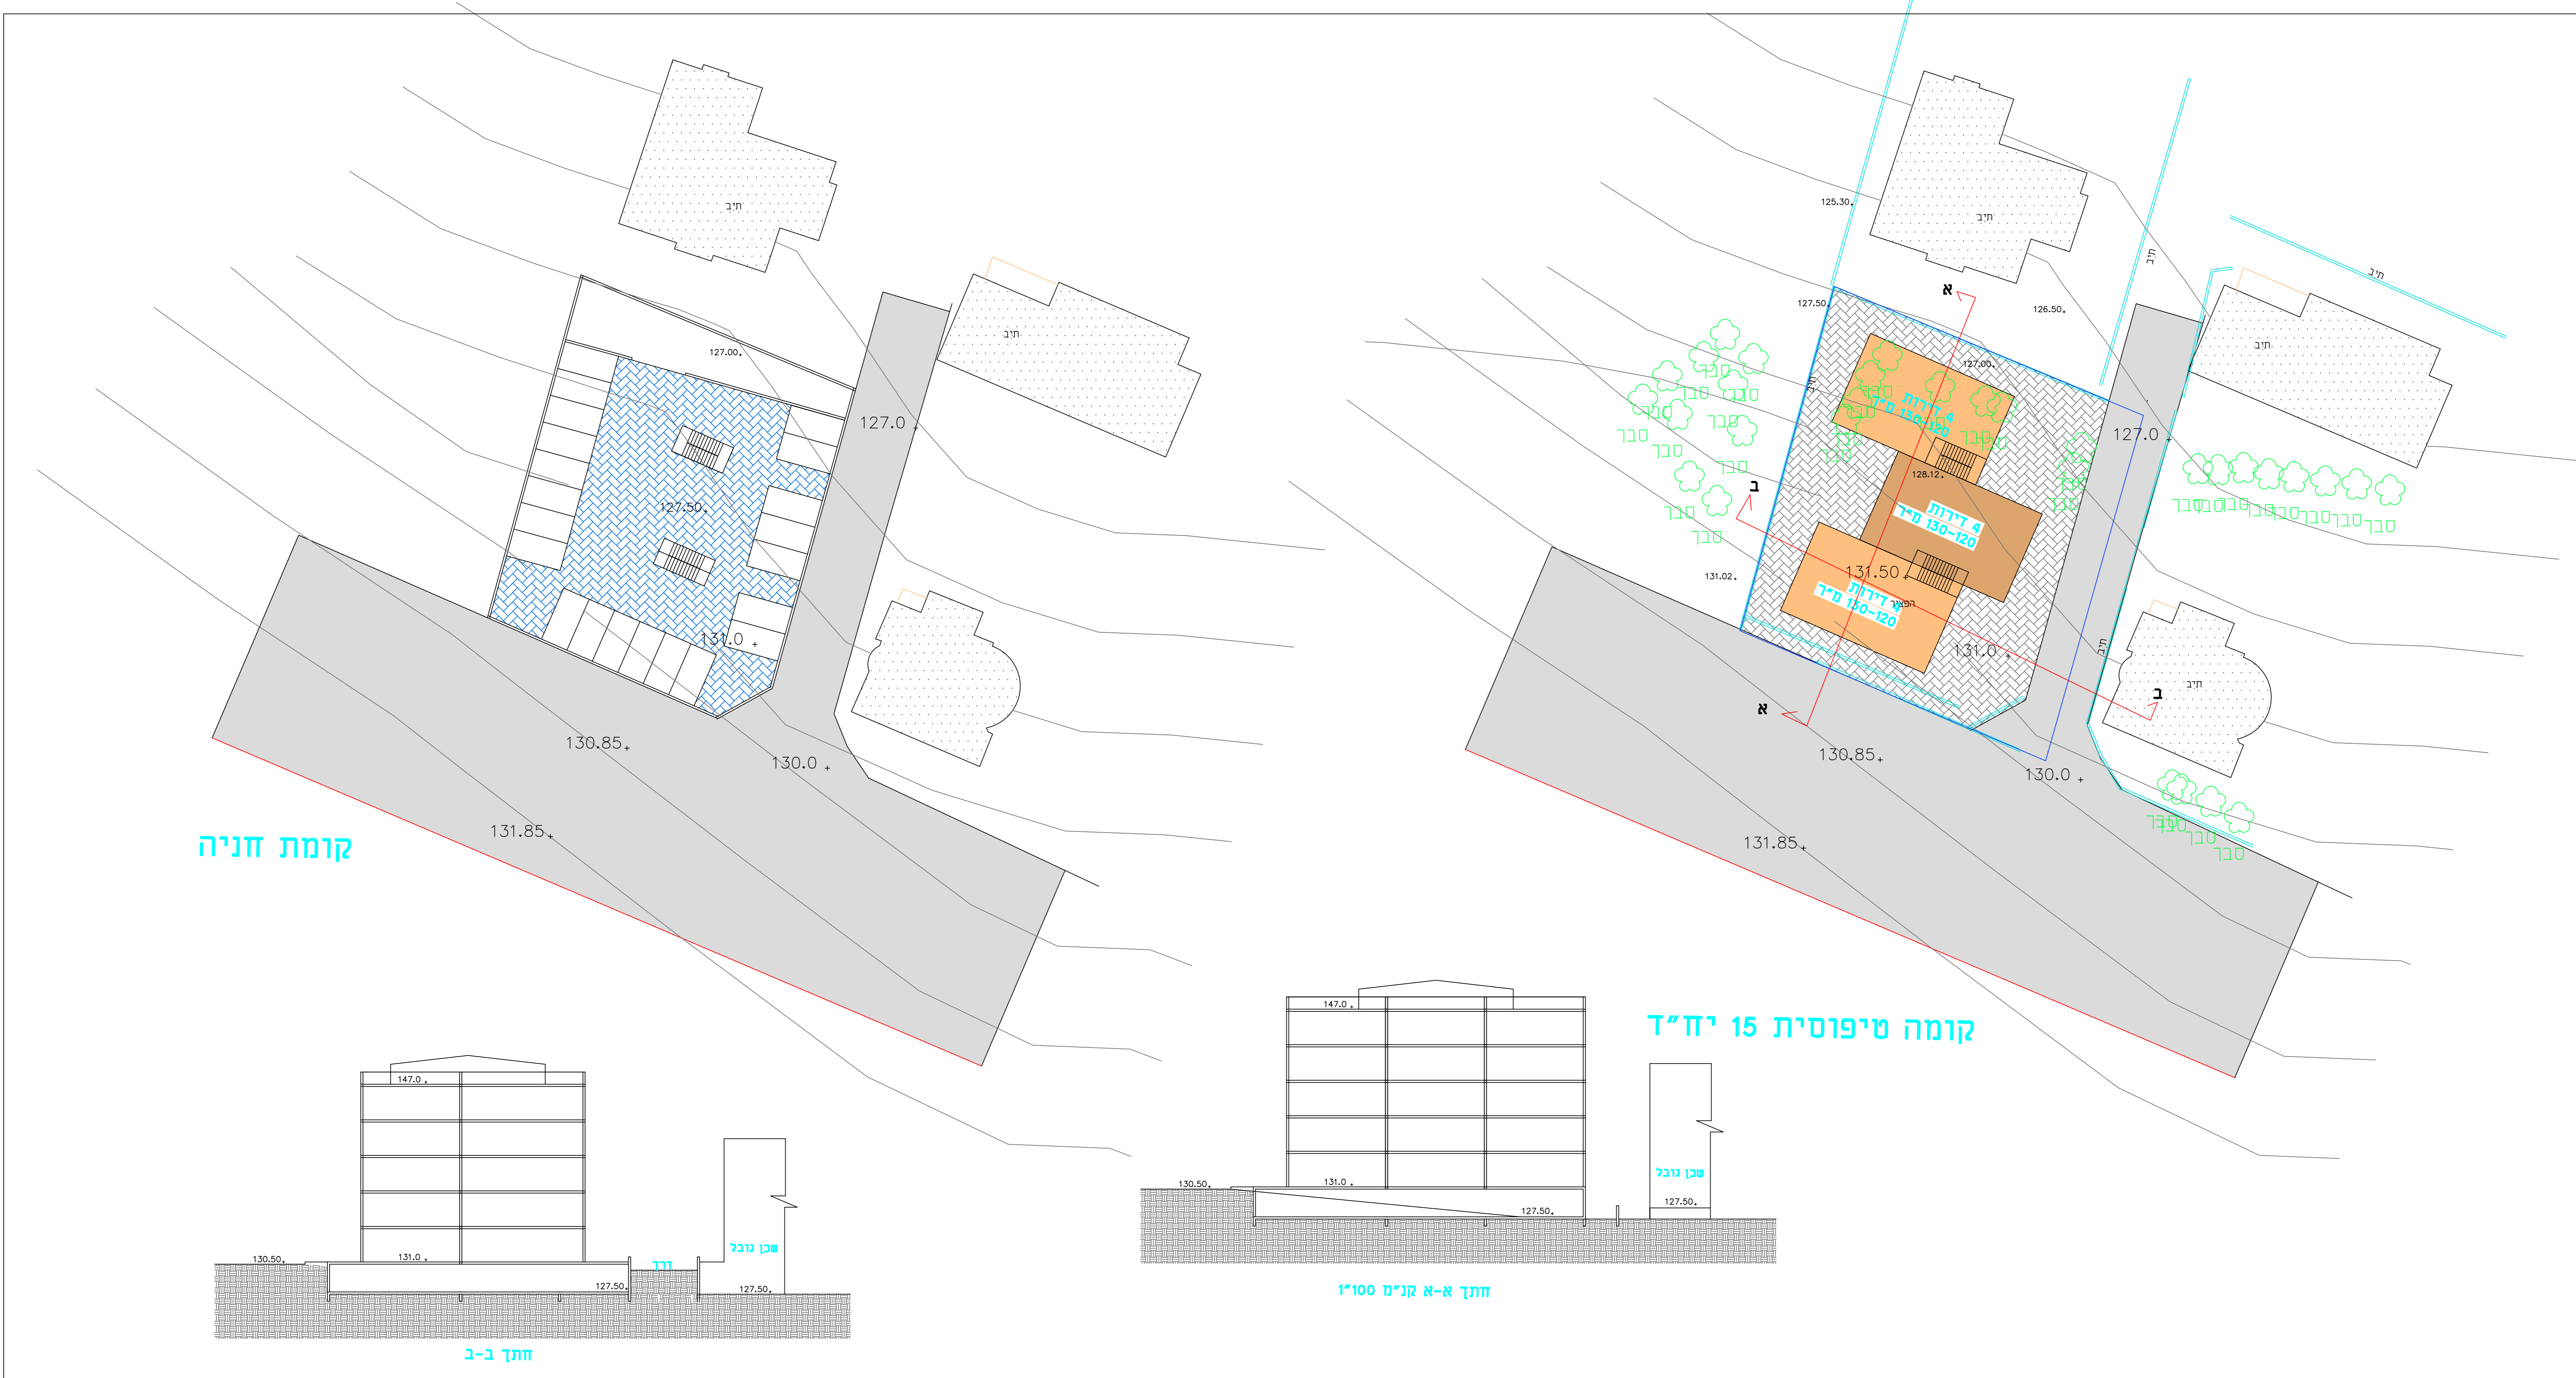

קומת חניה

קומה טיפוסית 15 יח"ד

