תכנית 308-1270941 נוספה ביום 10/12/2024 15:16:27 נספח בינוי

מינהל התכנון
חוק התכנון והבניה, התשכ"ה - 1965
מחוז חיפה
הוועדה המחוזית החליטה ביום: 27/11/2024
לאשר את התכנית
20/02/2025
תאריך
יו"ר הוועדה המחוזית

בינוי

נספח לתכנית מס' 308-1270941	
תוספת יחידות דיור וזכויות בניה בחלקה 91 גוש 10102	
גליון 1 מתוך 1	
תחולה	רקע
תיאור	
תאריך עריכת הנספח	10/12/2024
קנ"מ	1:250
תרשימים נוספים	קנ"מ
שם תרשים	1:X,XXX
שם תרשים	1:X,XXX
שם תרשים	1:X,XXX
שמות וחתימות:	
עורך הנספח	שם: אסנת אולצוור; תאגיד: ל"ר

מקרא תכנית בינוי

- גבול התכנית
- גבול תא שטח ומספרו (910)
- קו בנין
- עץ לשימור
- עץ לעקירה
- להריסה
- מבנה קיים
- מבנה מוצע
- יחידת דיור עתידית
- מס' הדרך / קו בנין / זכות הדרך (5 / 5 / 30)

תכנית בינוי

ק.מ 1:500

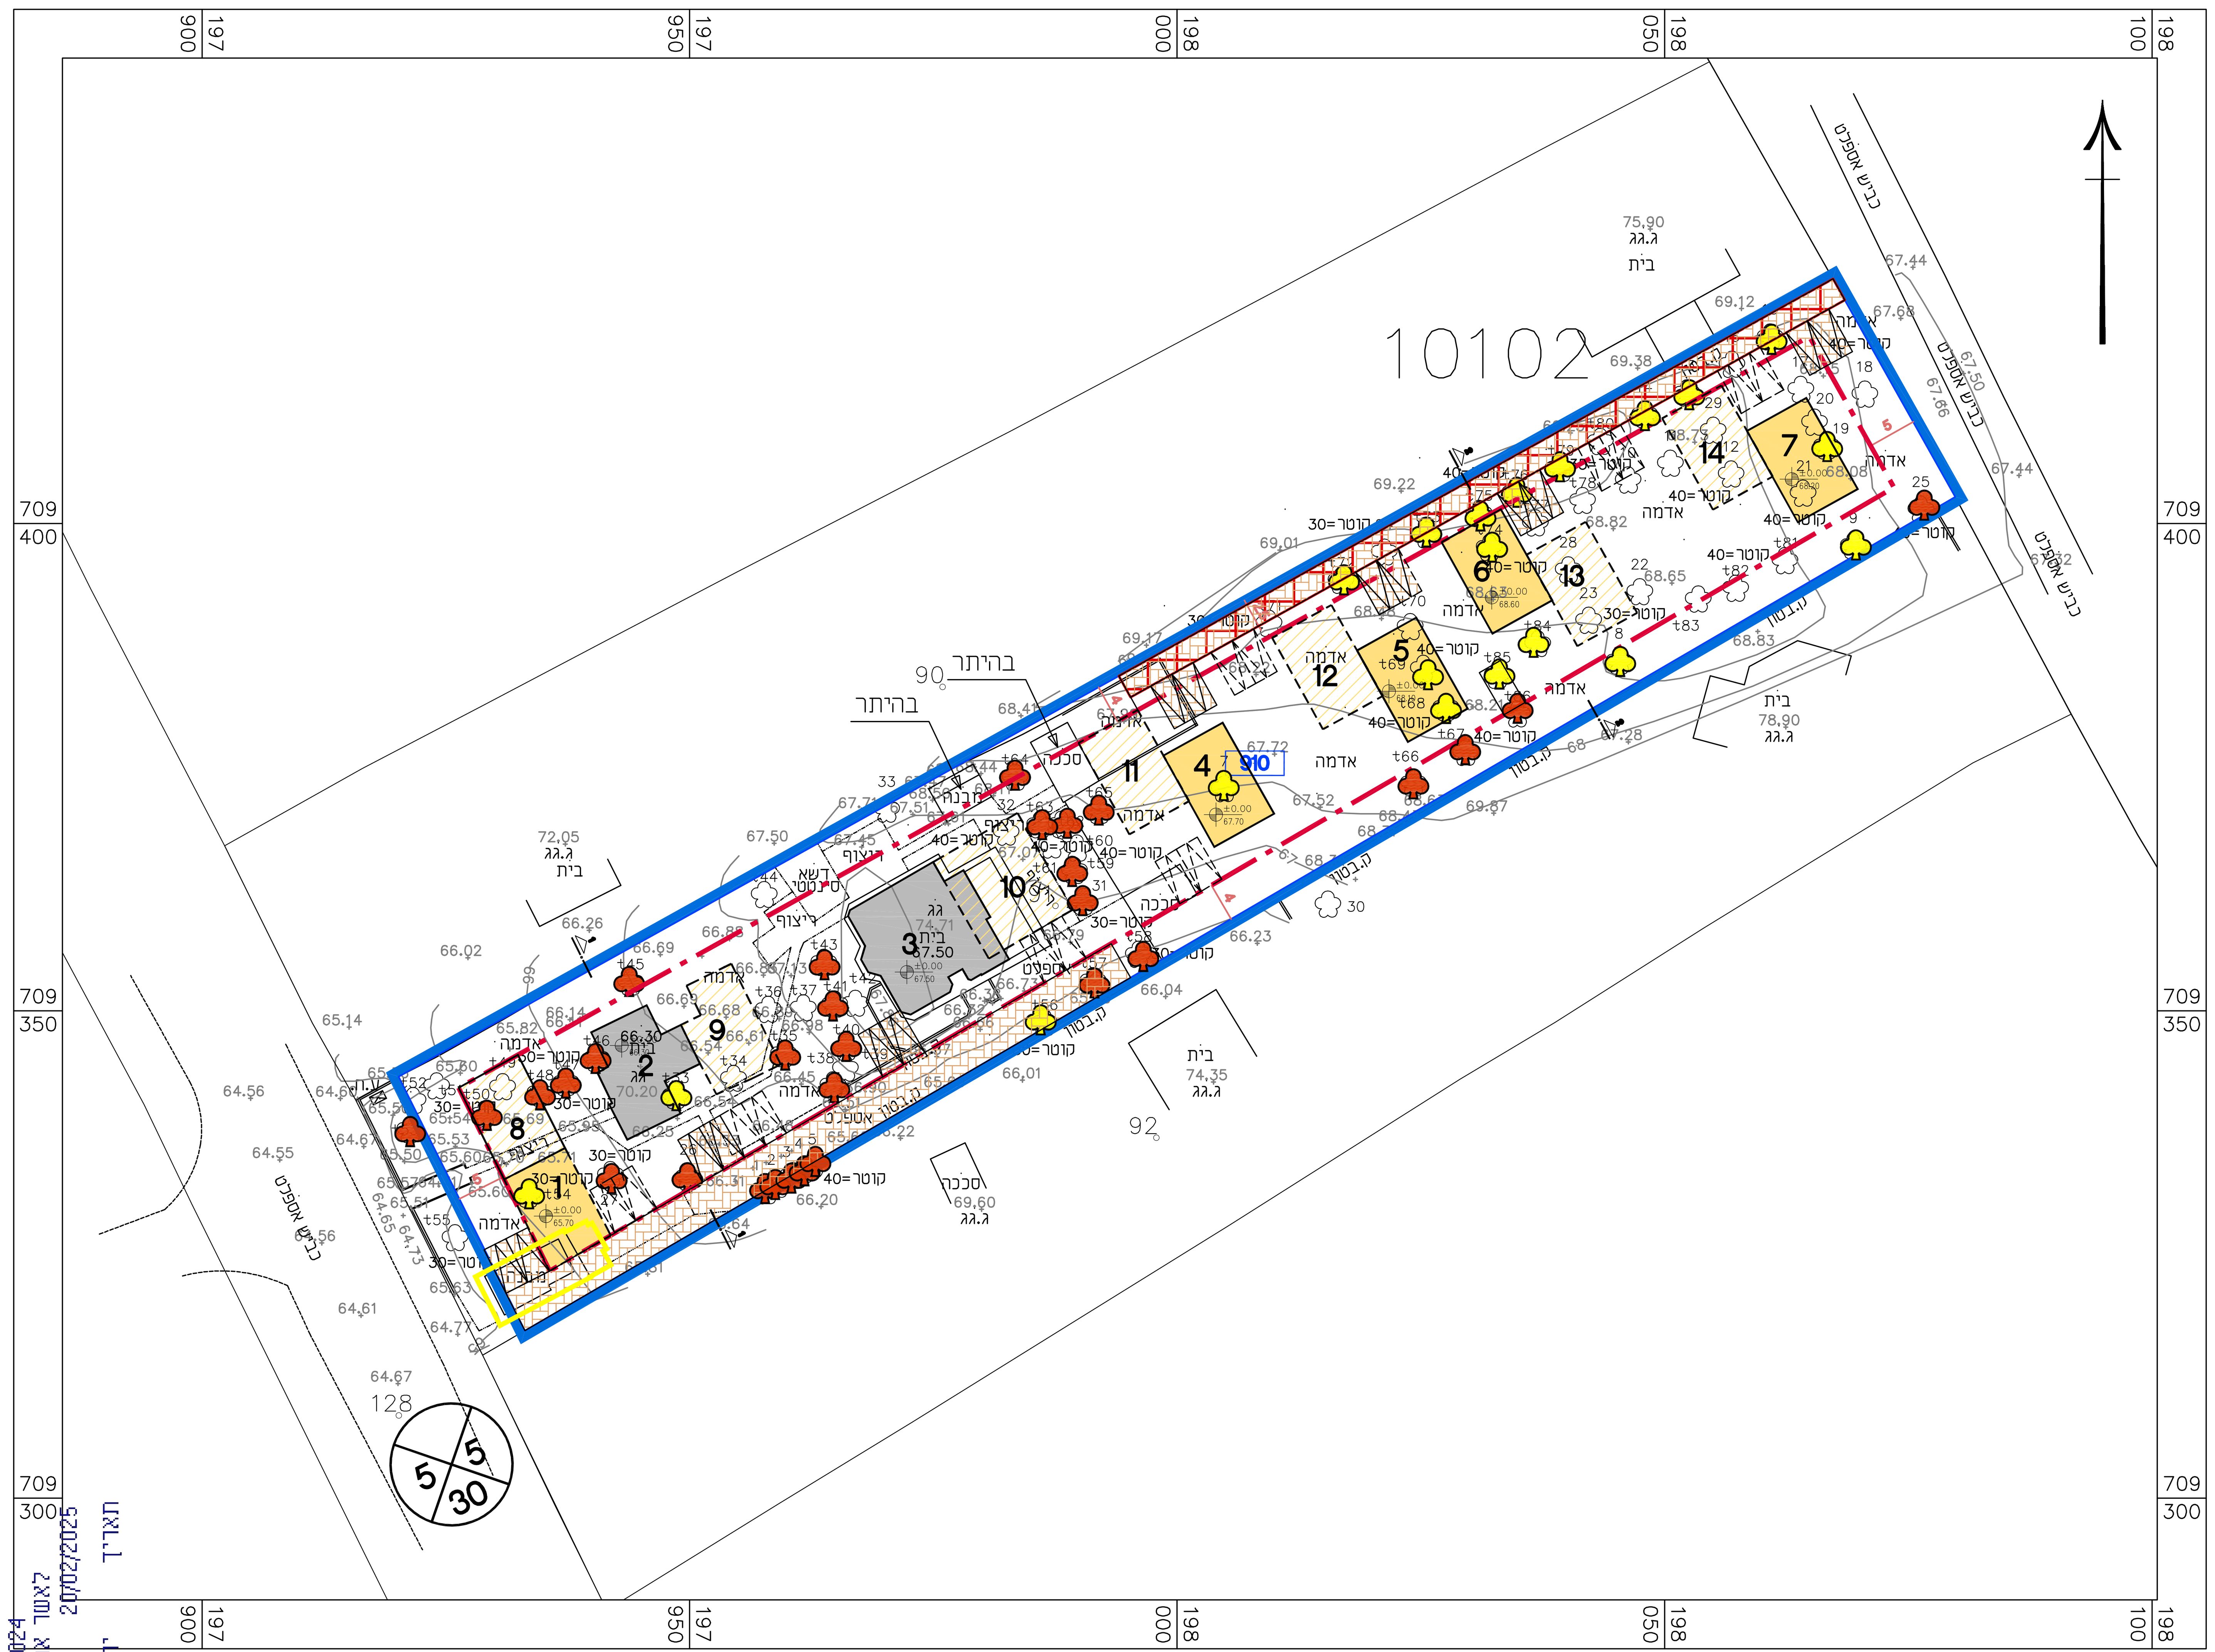

חתכים
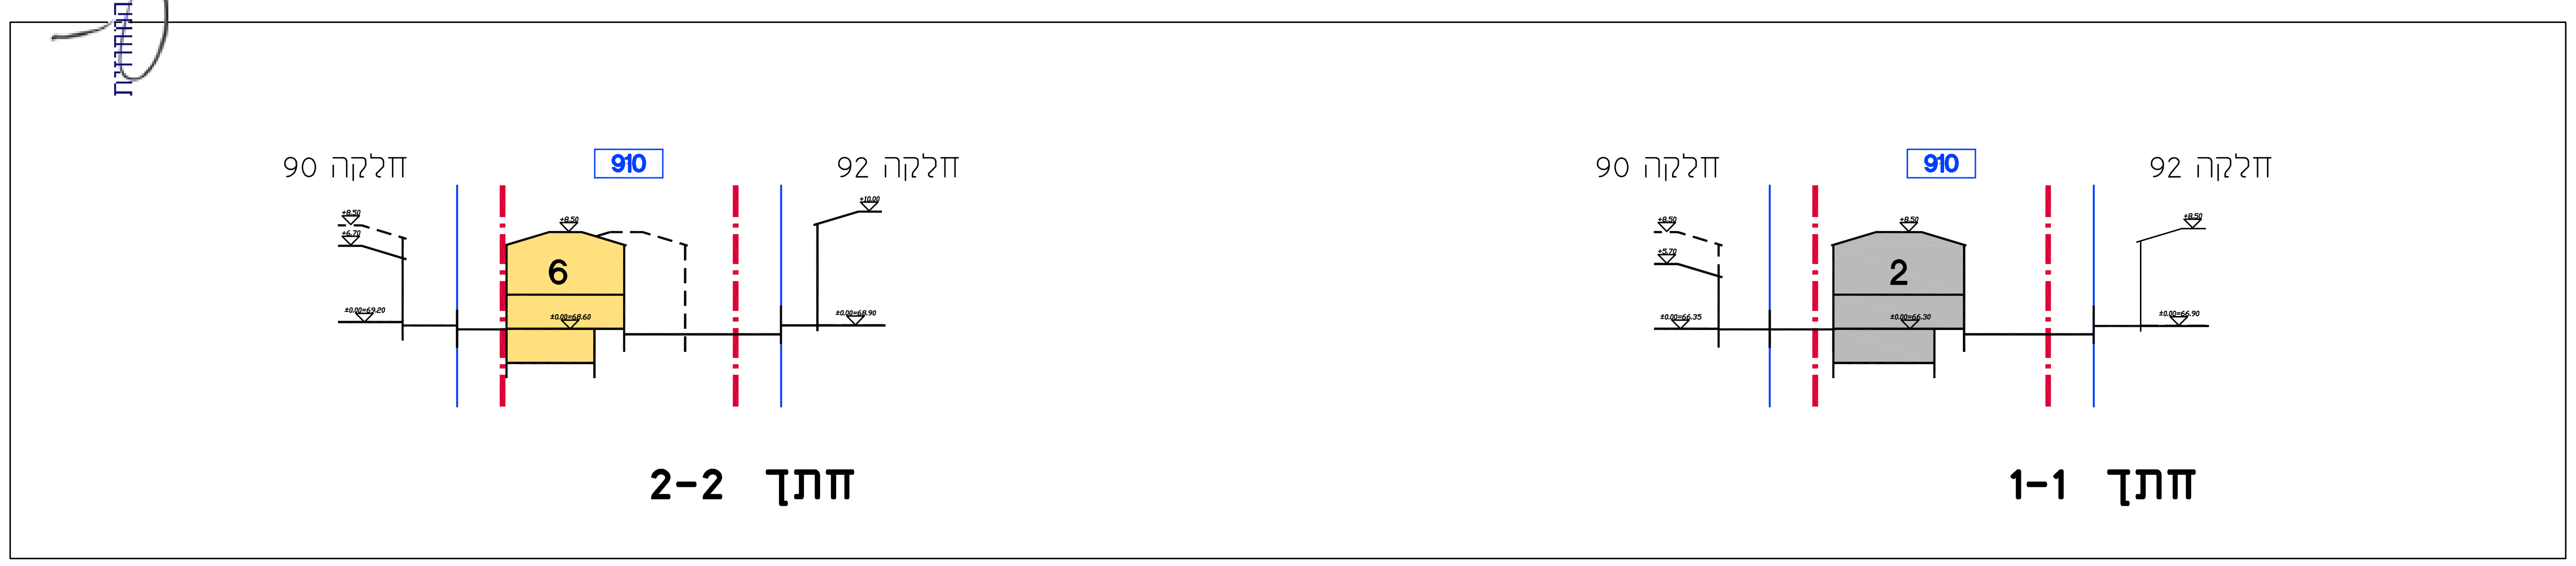
ק.מ 1:500