


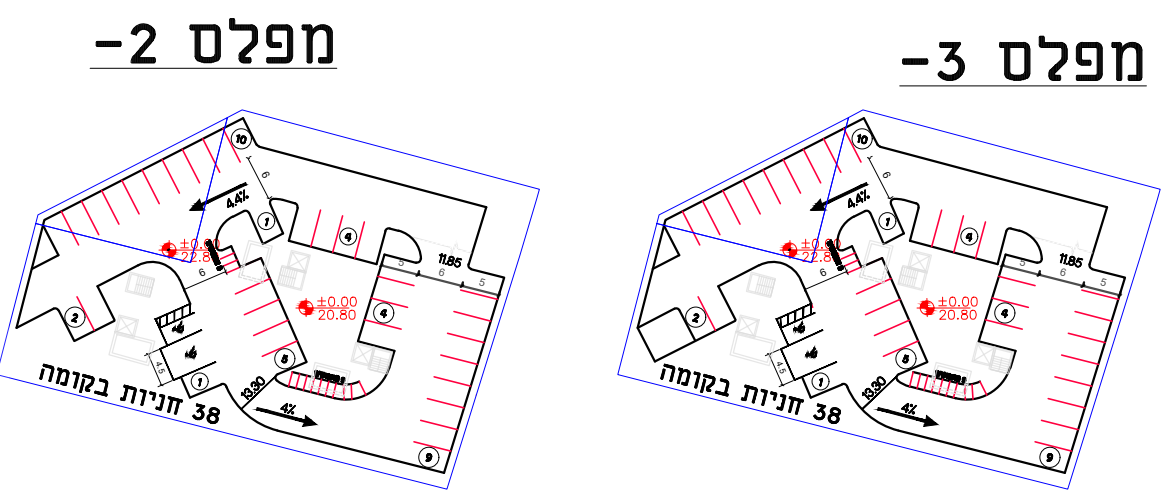


מגרשים 216 ו-51

מסי חניות נדרשות- 99
מסי חניות מוצעות- 111




מגרש 74

מסי חניות נדרשות- 42
מסי חניות מוצעות- 44

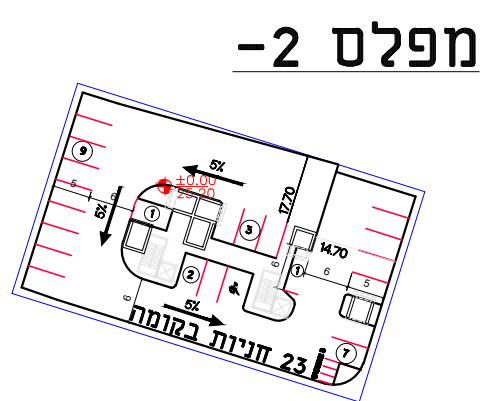


מגרשים 72 ו-77

מסי חניות נדרשות- 175
מסי חניות מוצעות- 238

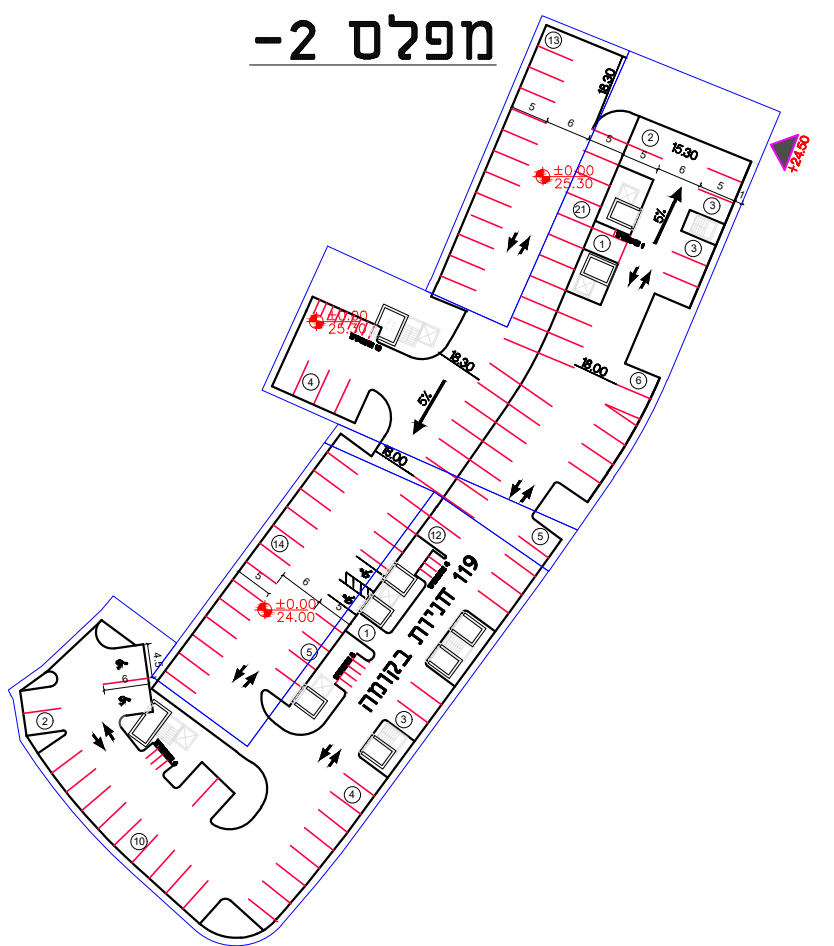


מגרש 115

מסי חניות נדרשות- 222-201
מסי חניות מוצעות- 202

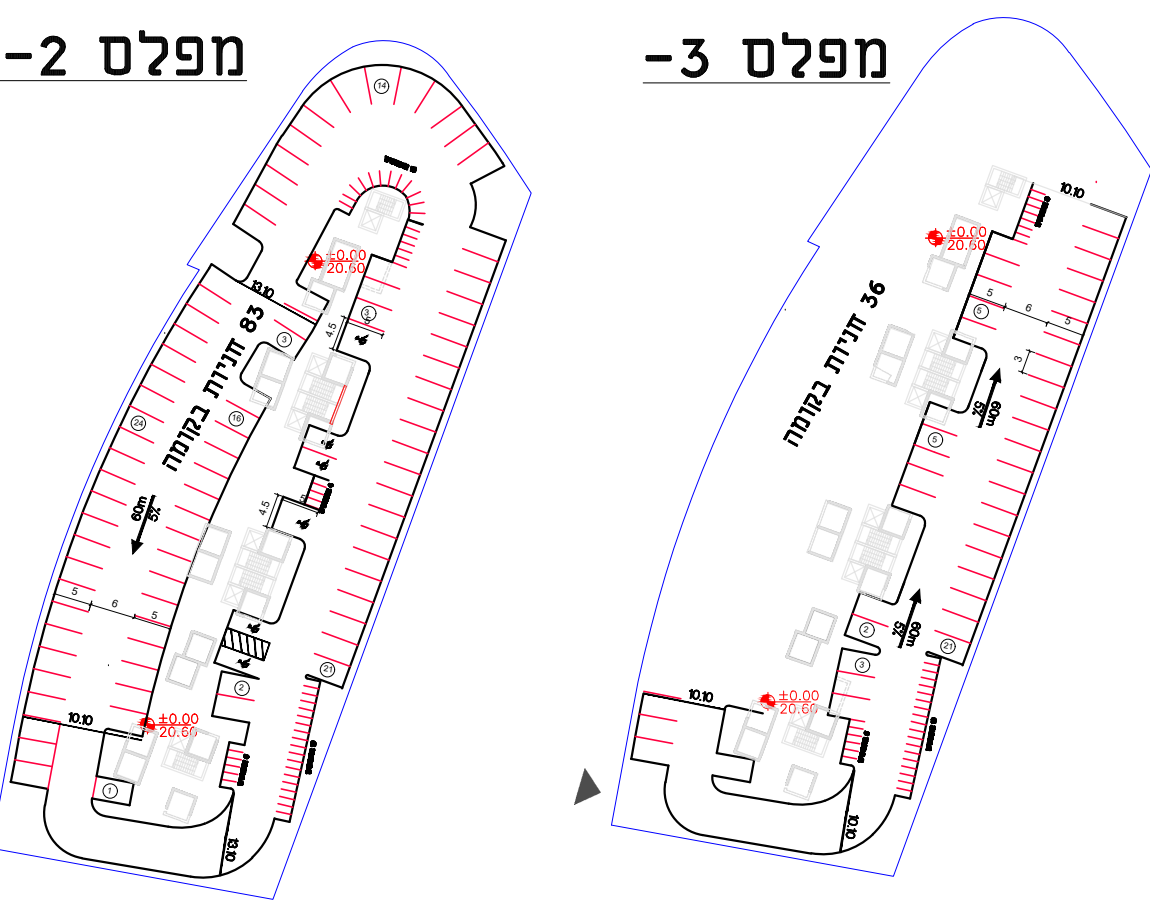


מגרשים 65, 66, 67

מסי חניות נדרשות- 222-249
מסי חניות מוצעות- 228

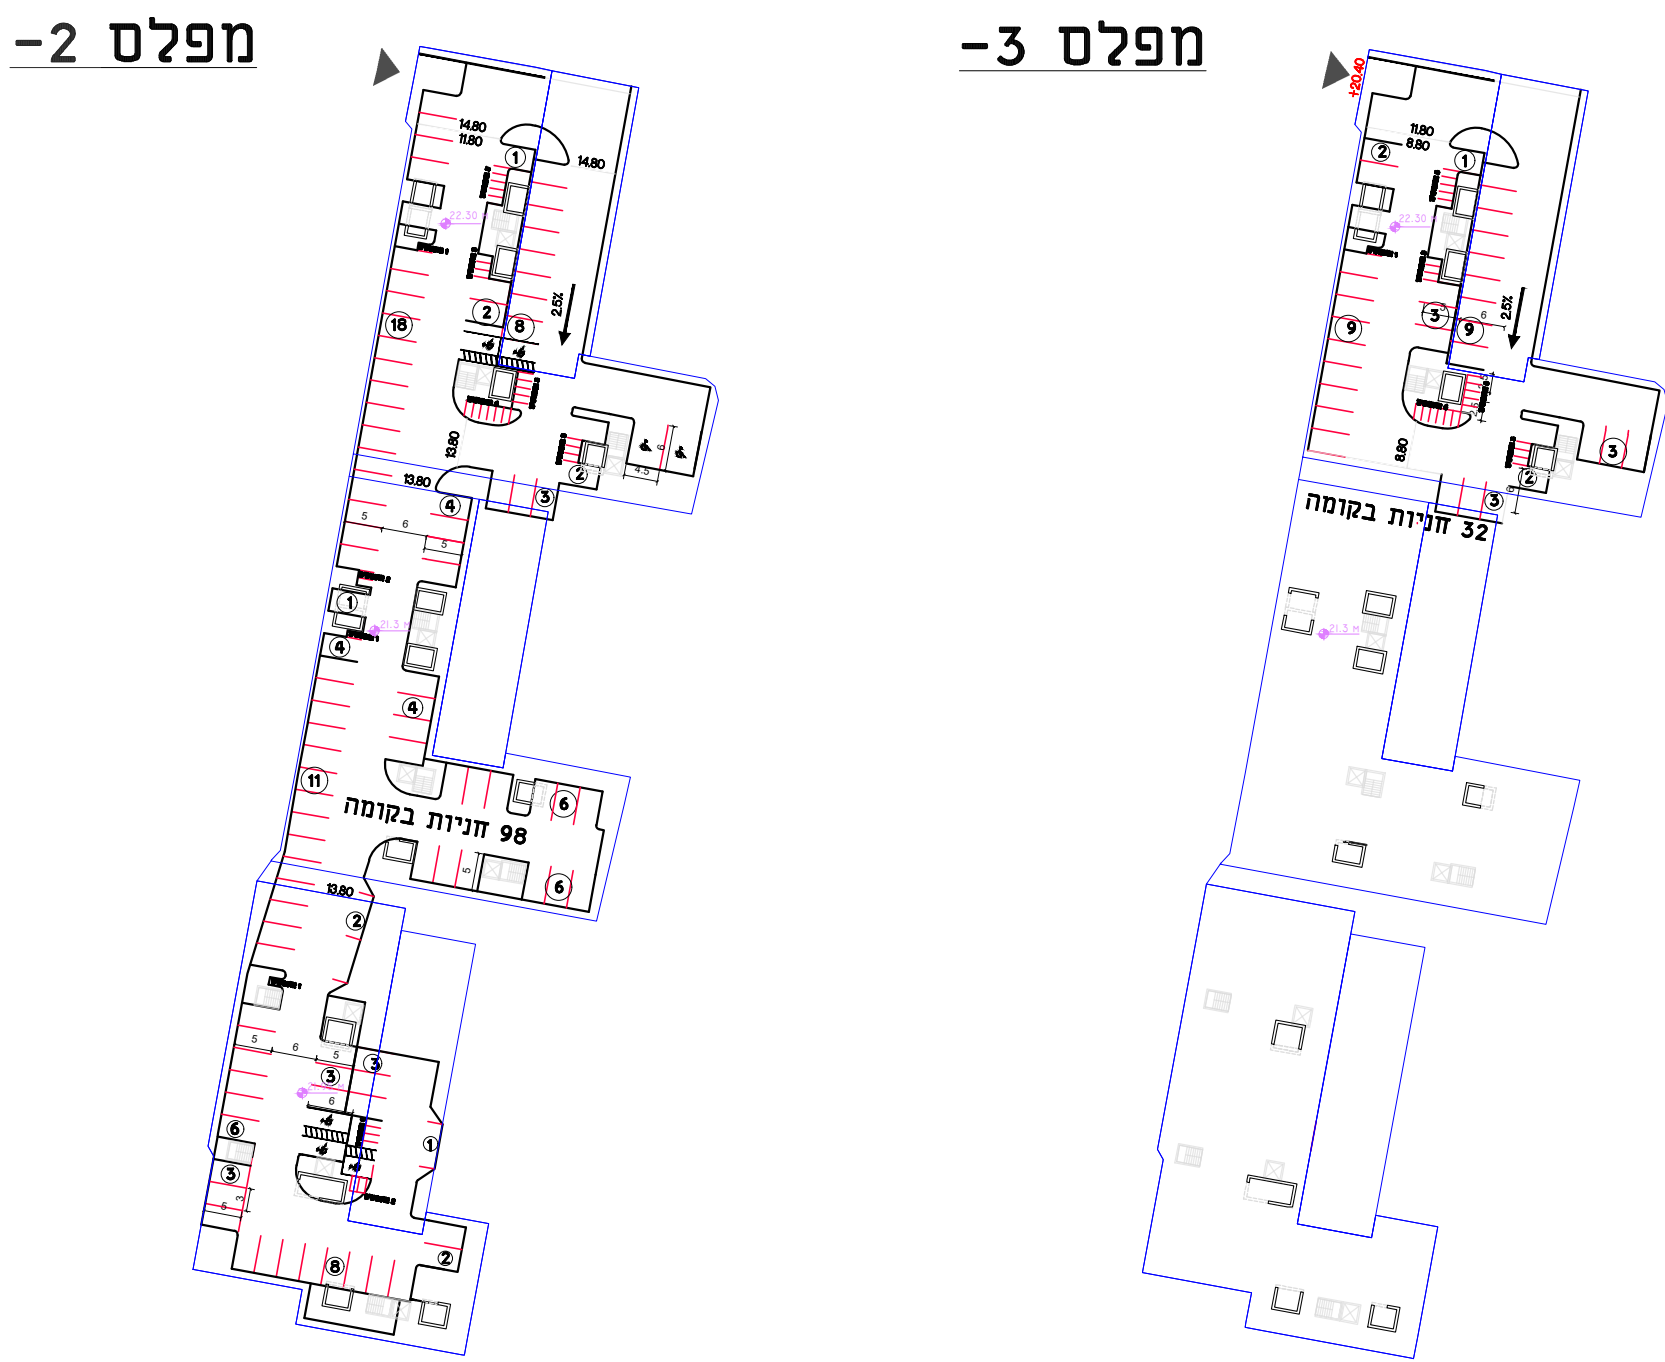



מגרשים 73 ו-14

מסי חניות נדרשות- 88
מסי חניות מוצעות- 106

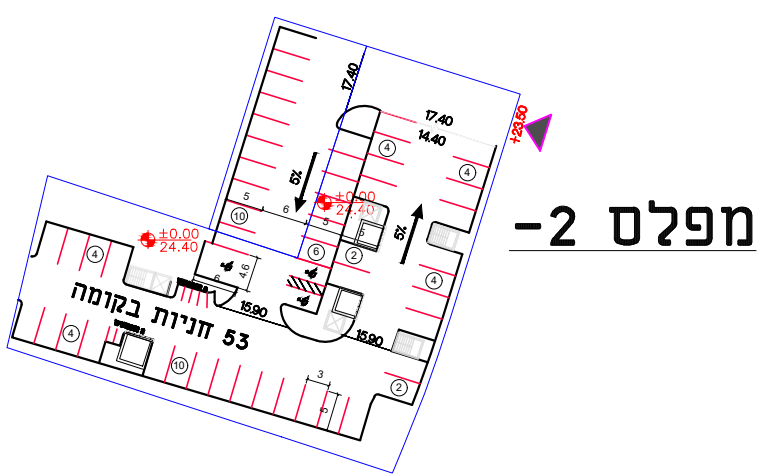

מגרש 114

מסי חניות נדרשות- 136
מסי חניות מוצעות- 137

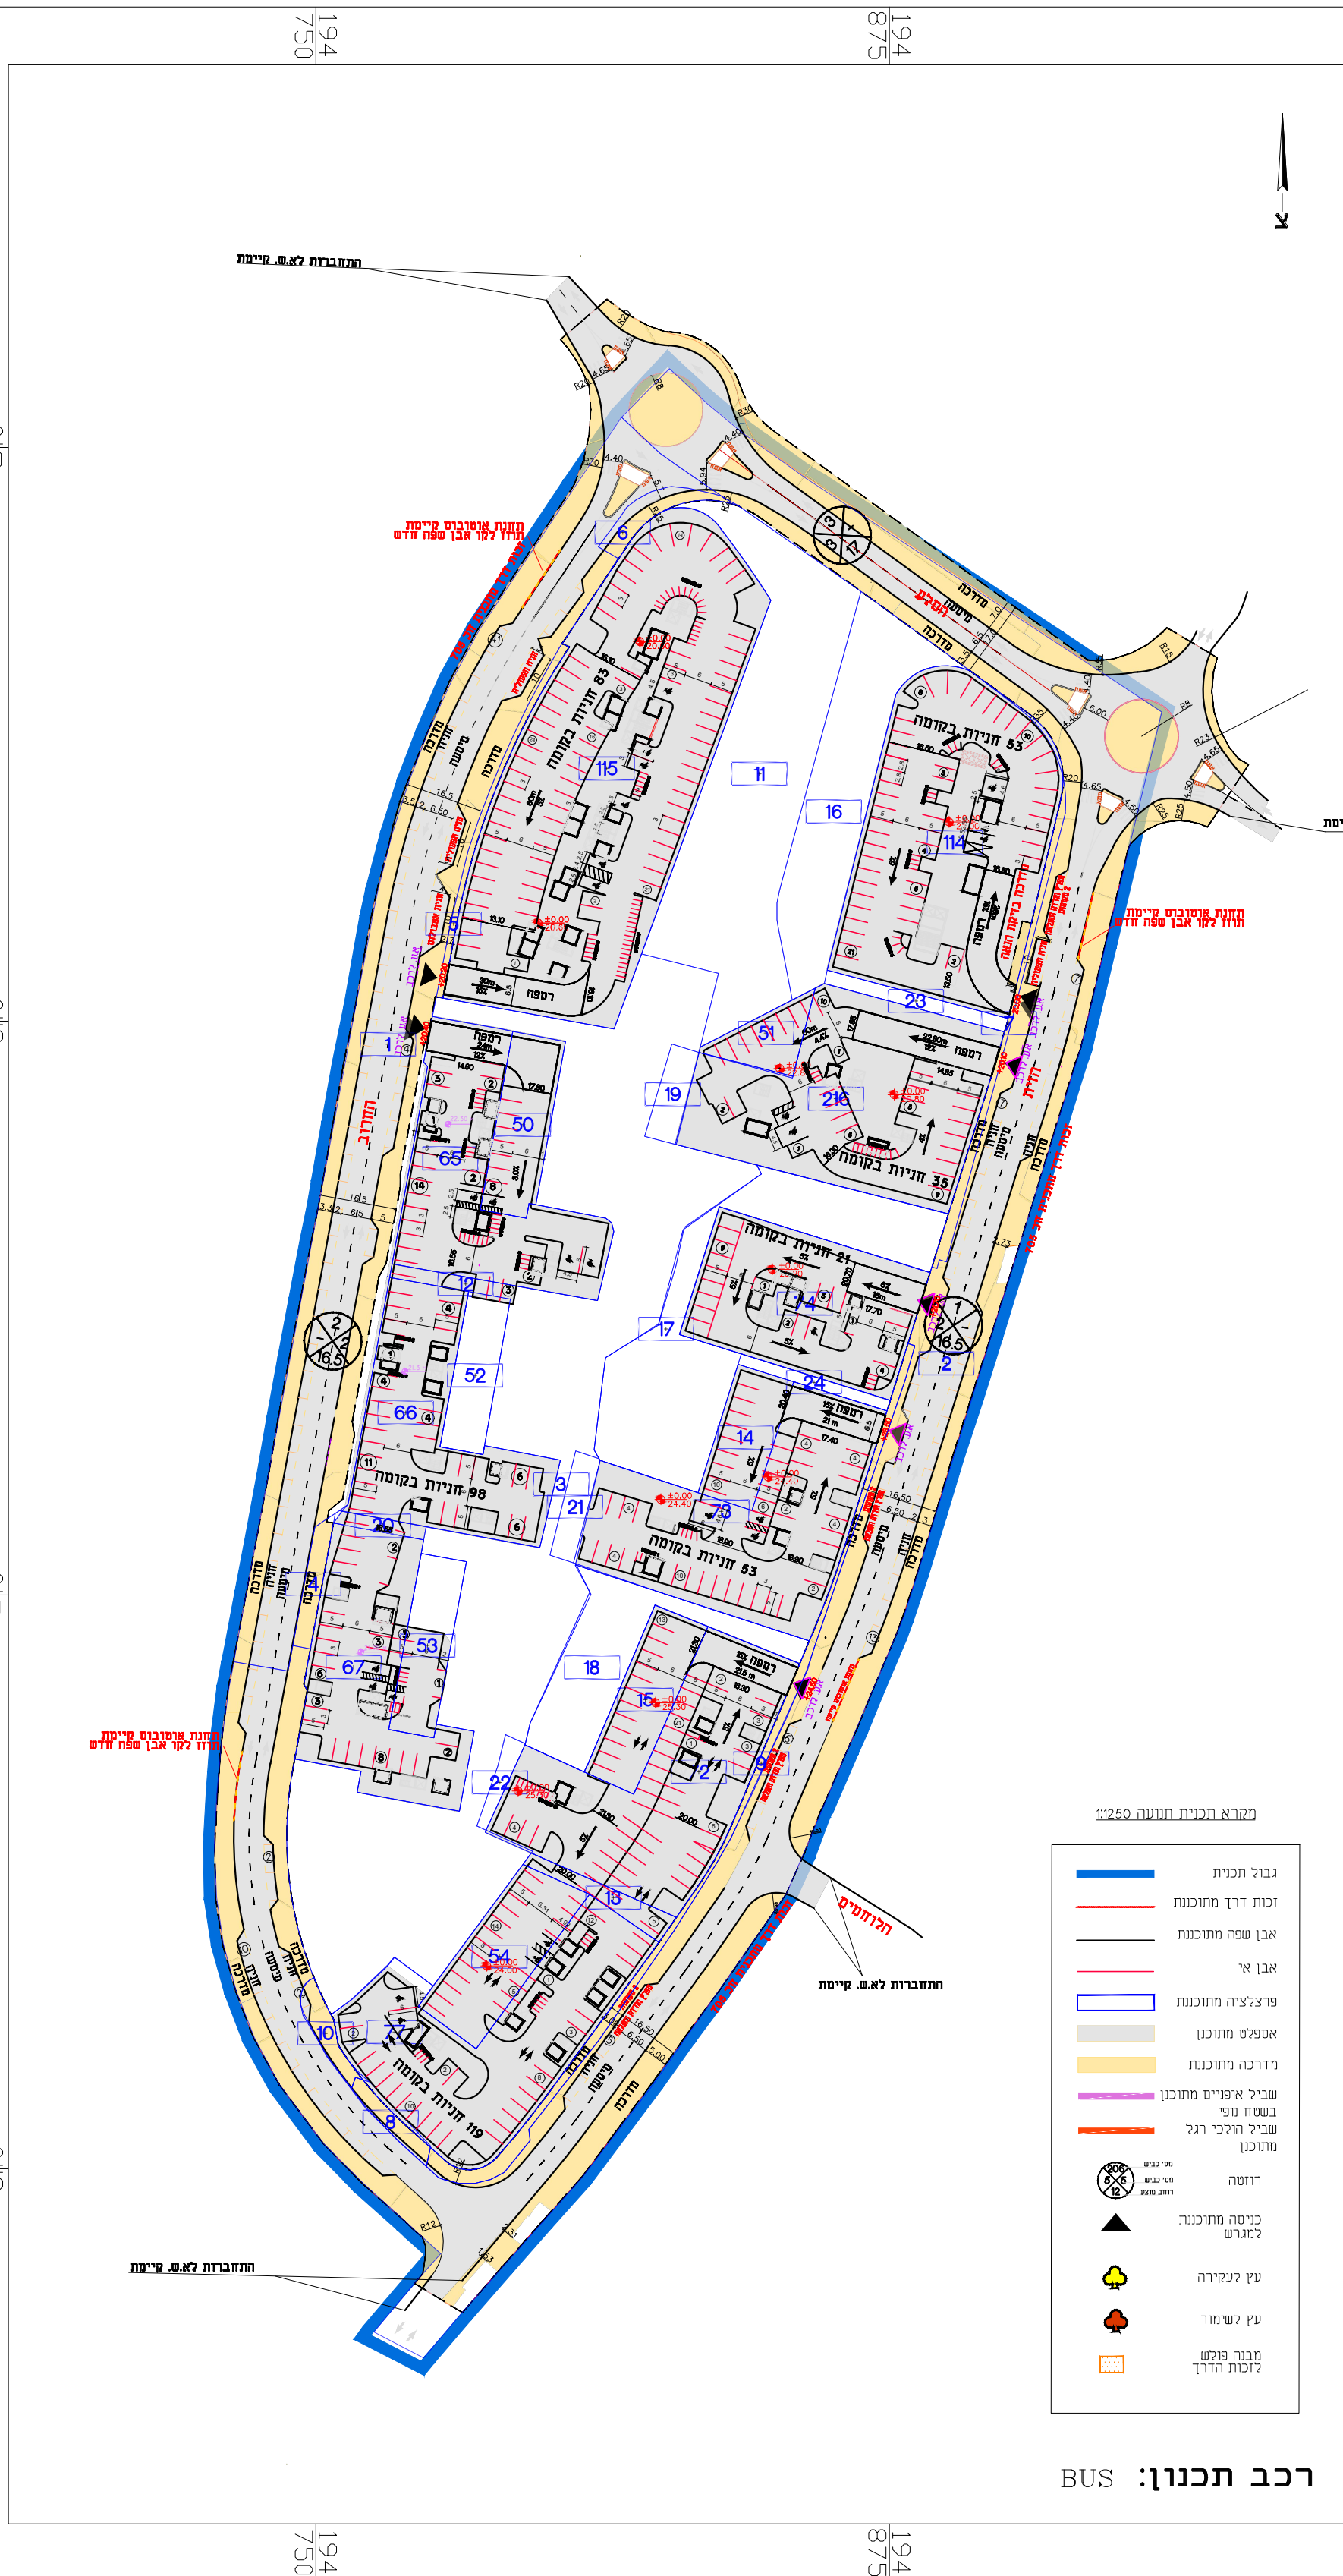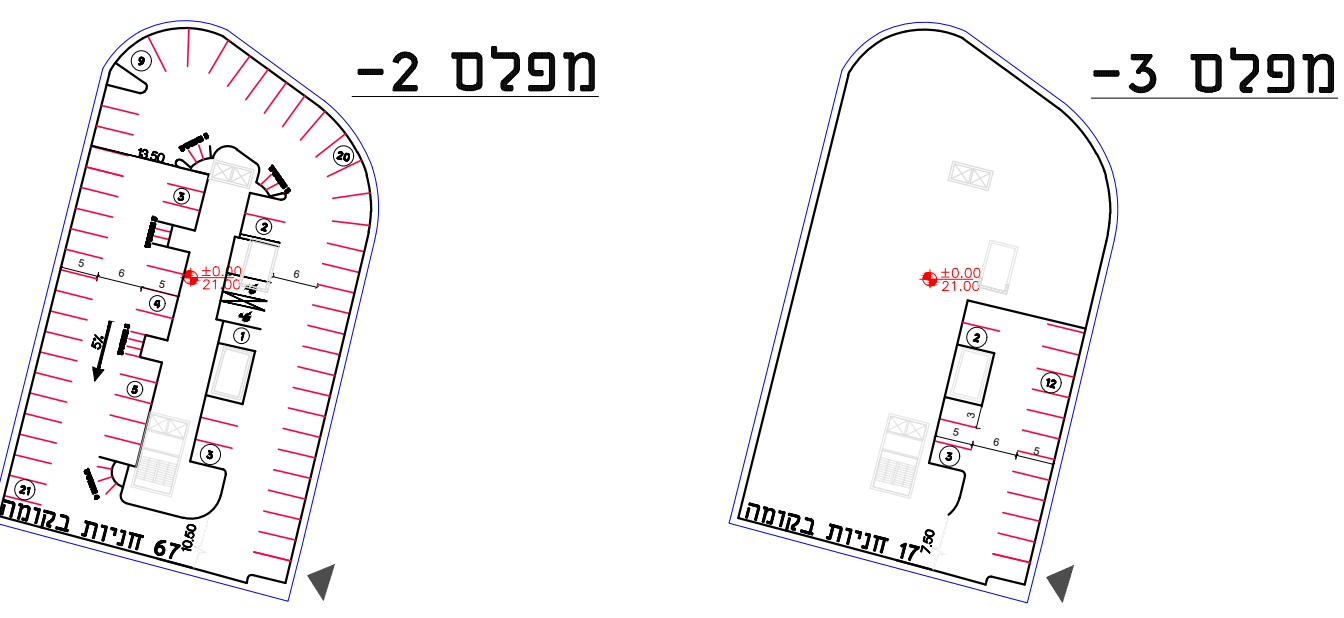

- מבטא תכנית תנועה 1:250
- גבול תכנית
 - קוטר דרך מחוכנת
 - אבן שפה מחוכנת
 - אבן יד
 - פירצת/י מחוכנת
 - אפס/ים מחוכנת
 - מדרג/ים מחוכנת
 - שביל אפסי/ים מחוכנת
 - בשול/ים דפסי
 - שביל/ים דפסי
 - רדסה
 - כניסה מחוכנת
 - עץ לעפרה
 - עץ ששיחור
 - מבנה/ים
 - דוכת/ים

רכב תכנון: BUS

חוק התכנון והבנייה, התשכ"ה - 1965
תכנית מפורטת

נספח רקע לתכנית מסי תמל2036

התחדשות עירונית
גבעת קנדי עתלית

נספח חניה
גליון 02 מתוך 03

מחוז

חיפה

מרחב תכנון מקומי

חוף הכרמל

רשות מקומית

חוף הכרמל

ישוב

עתלית

קנ"מ

1:1250, 1:1000

תאריך

19.11.2024

שמות ודתימות:

שם: כנרת דביר

חתימה:

עורך התוכנית

תאריך: רעם הנדסת כבישים ותנועה

רע"מ

רעם הנדסת כבישים ותנועה
אביר מונטה | כנרת דביר

רחוב המכאבי 1, אור ינונה 60372
טל: 03-6344411, פקס: 03-6341513
office@rameng.net