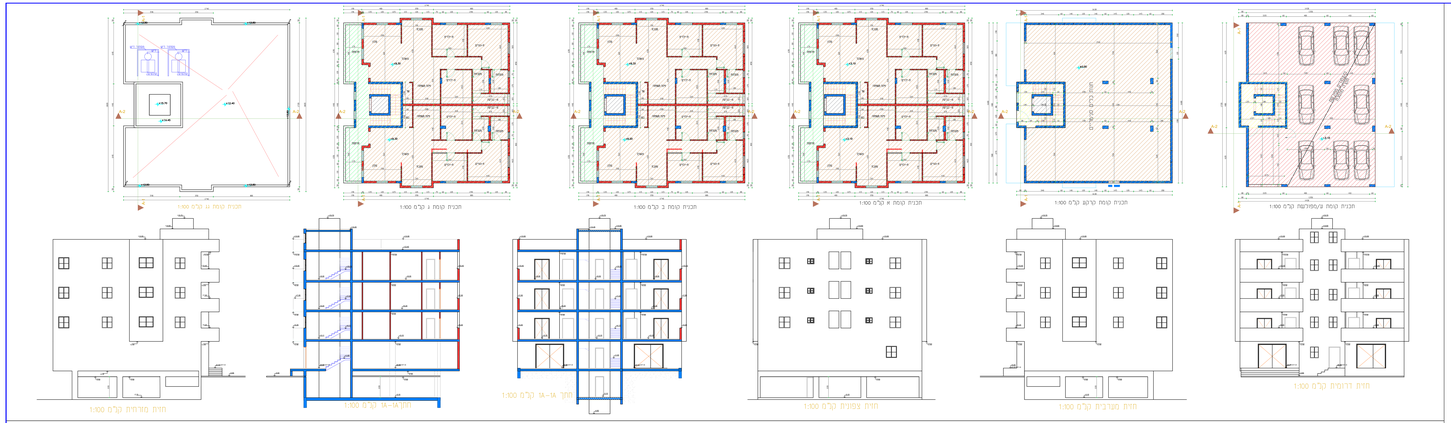

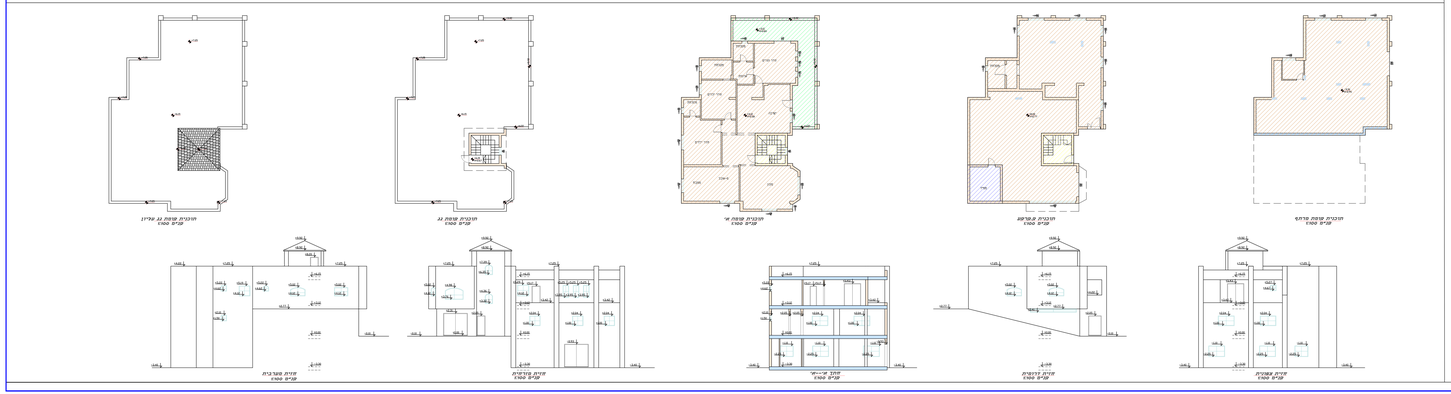

מבנה -א-

ריכוז שטחי בנין

שטח	מפלס מוחלט	מפלס יחסי	שטח מרוח	שטחים לפי עזרה			
				פיקרי	שירות	מרפסת	
שטח מרוצף	308.5	-3.10		236.4	236.4		
שטח פרצה	311.6	0.00	259.8	240.2	19.6	–	
שטח א	314.7	+3.10	286.5	241.1	12.4	33.0	
שטח ב	317.8	+6.20	286.5	241.1	12.4	33.0	
שטח ג	320.9	+9.30	286.5	241.1	12.4	33.0	
			1355.7	963.5	293.2	99.0	

מבנה -ב-

ריכוז שטחי בנין

שטח	מפלס מוחלט	מפלס יחסי	שטח מרוח	שטחים לפי עזרה			
				פיקרי	שירות	מרפסת	
שטח מרוצף	308.3	-3.30	144.1	144.1			
שטח פרצה	311.6	0.00	225.8	199.4	26.4	–	
שטח א'	314.7	+3.12	233.1	178.4	11.6	43.1	
			603	521.9	38.0	43.1	

2329
2104
328
2327
מבנה -ב-
2103
2326
מבנה -א-
2325
2305
2304
חשמל
ג.ר.יצפה=
311.55
ג.ר.יצפה=
311.60
חשמל
חשמל
חשמל