מינהל התכנון
חוק התכנון והבניה, התשכ"ה - 1965
מחוז חיפה
הוועדה המחוזית החליטה ביום : 06/01/2025
לאשר את התוכנית
20/02/2025
יו"ר הוועדה המחוזית   תאריך

נספח עצים בוגרים

מספר התכנית	308-1277870
גיליון 1 מתוך	1
קנ"מ	1:2500,
תחולה	
תאריך	04/08/2024

עורך הנספח	שם	חתימה
	חובב לרנר	

מקרא עצים:
- עץ לשימור
- עץ להעתקה
- עץ לכריתה
- אינו מוגן עפ"י חוק

עדכון	תאריך
טיוטה	-
עידכון סטטוס עצים	-
סטטוס	לעיון

מקרא

נקי גובה
ג. רצפה
ג. גג
עמוד חשמל
אביזר תקשורת
תא מים
שוחת ביוב
כניסה/יציאה משתחות
ע.ח.מ.נ.
גובה כבל
עץ ומספרו
קו מתח
מבנה\בית
משטחי גגות
שפת כביש אספלט
אבן שפה
קו בניין
גבול חלקה
גבול מגרש
נקי גבול ישנה
נקי גבול חדשה
תחום מדידה

טבלת עצים

מסי עץ	קואורדינטת מזרח-מערב	קואורדינטת צפון-דרום	גובה עץ
51	197158. 85	709628. 95	49. 35
82	197140. 10	709611. 59	49. 01
85	197112. 69	709610. 03	48. 48
86	197117. 37	709610. 51	48. 19
87	197121. 02	709611. 69	48. 48
88	197124. 79	709612. 60	48. 54
89	197121. 59	709617. 48	48. 33
90	197117. 83	709616. 23	48. 32
91	197110. 47	709614. 22	48. 02
92	197107. 34	709620. 84	48. 25
93	197106. 29	709620. 20	48. 15
120	197146. 71	709613. 17	48. 97
156	197237. 63	709664. 23	51. 60
188	197149. 46	709646. 98	49. 10
189	197140. 07	709647. 93	48. 87
193	197162. 06	709652. 32	49. 60
204	197194. 30	709646. 37	50. 31
216	197205. 03	709645. 58	50. 60
217	197205. 75	709642. 29	50. 59
218	197206. 54	709639. 06	50. 69
219	197207. 08	709634. 43	50. 67
220	197207. 90	709632. 48	50. 60
226	197168. 12	709630. 79	49. 64
227	197172. 27	709632. 43	49. 67
228	197171. 47	709623. 73	49. 56
232	197212. 67	709631. 91	50. 81
233	197215. 24	709632. 68	50. 98
234	197219. 95	709633. 97	50. 88
235	197222. 44	709634. 70	51. 07
236	197224. 61	709635. 97	51. 07
237	197227. 58	709636. 04	51. 22
238	197230. 08	709636. 61	51. 30
239	197217. 72	709633. 35	50. 96
251	197230. 29	709656. 02	51. 13
252	197233. 36	709651. 36	51. 22
259	197191. 37	709623. 28	50. 50
260	197188. 32	709622. 47	50. 50
265	197248. 97	709648. 86	51. 70
278	197217. 02	709668. 25	51. 06
279	197223. 87	709669. 66	51. 15
311	197256. 30	709663. 29	53. 12
316	197255. 30	709657. 79	52. 18
317	197258. 54	709651. 54	51. 95
336	197252. 37	709668. 57	0. 00

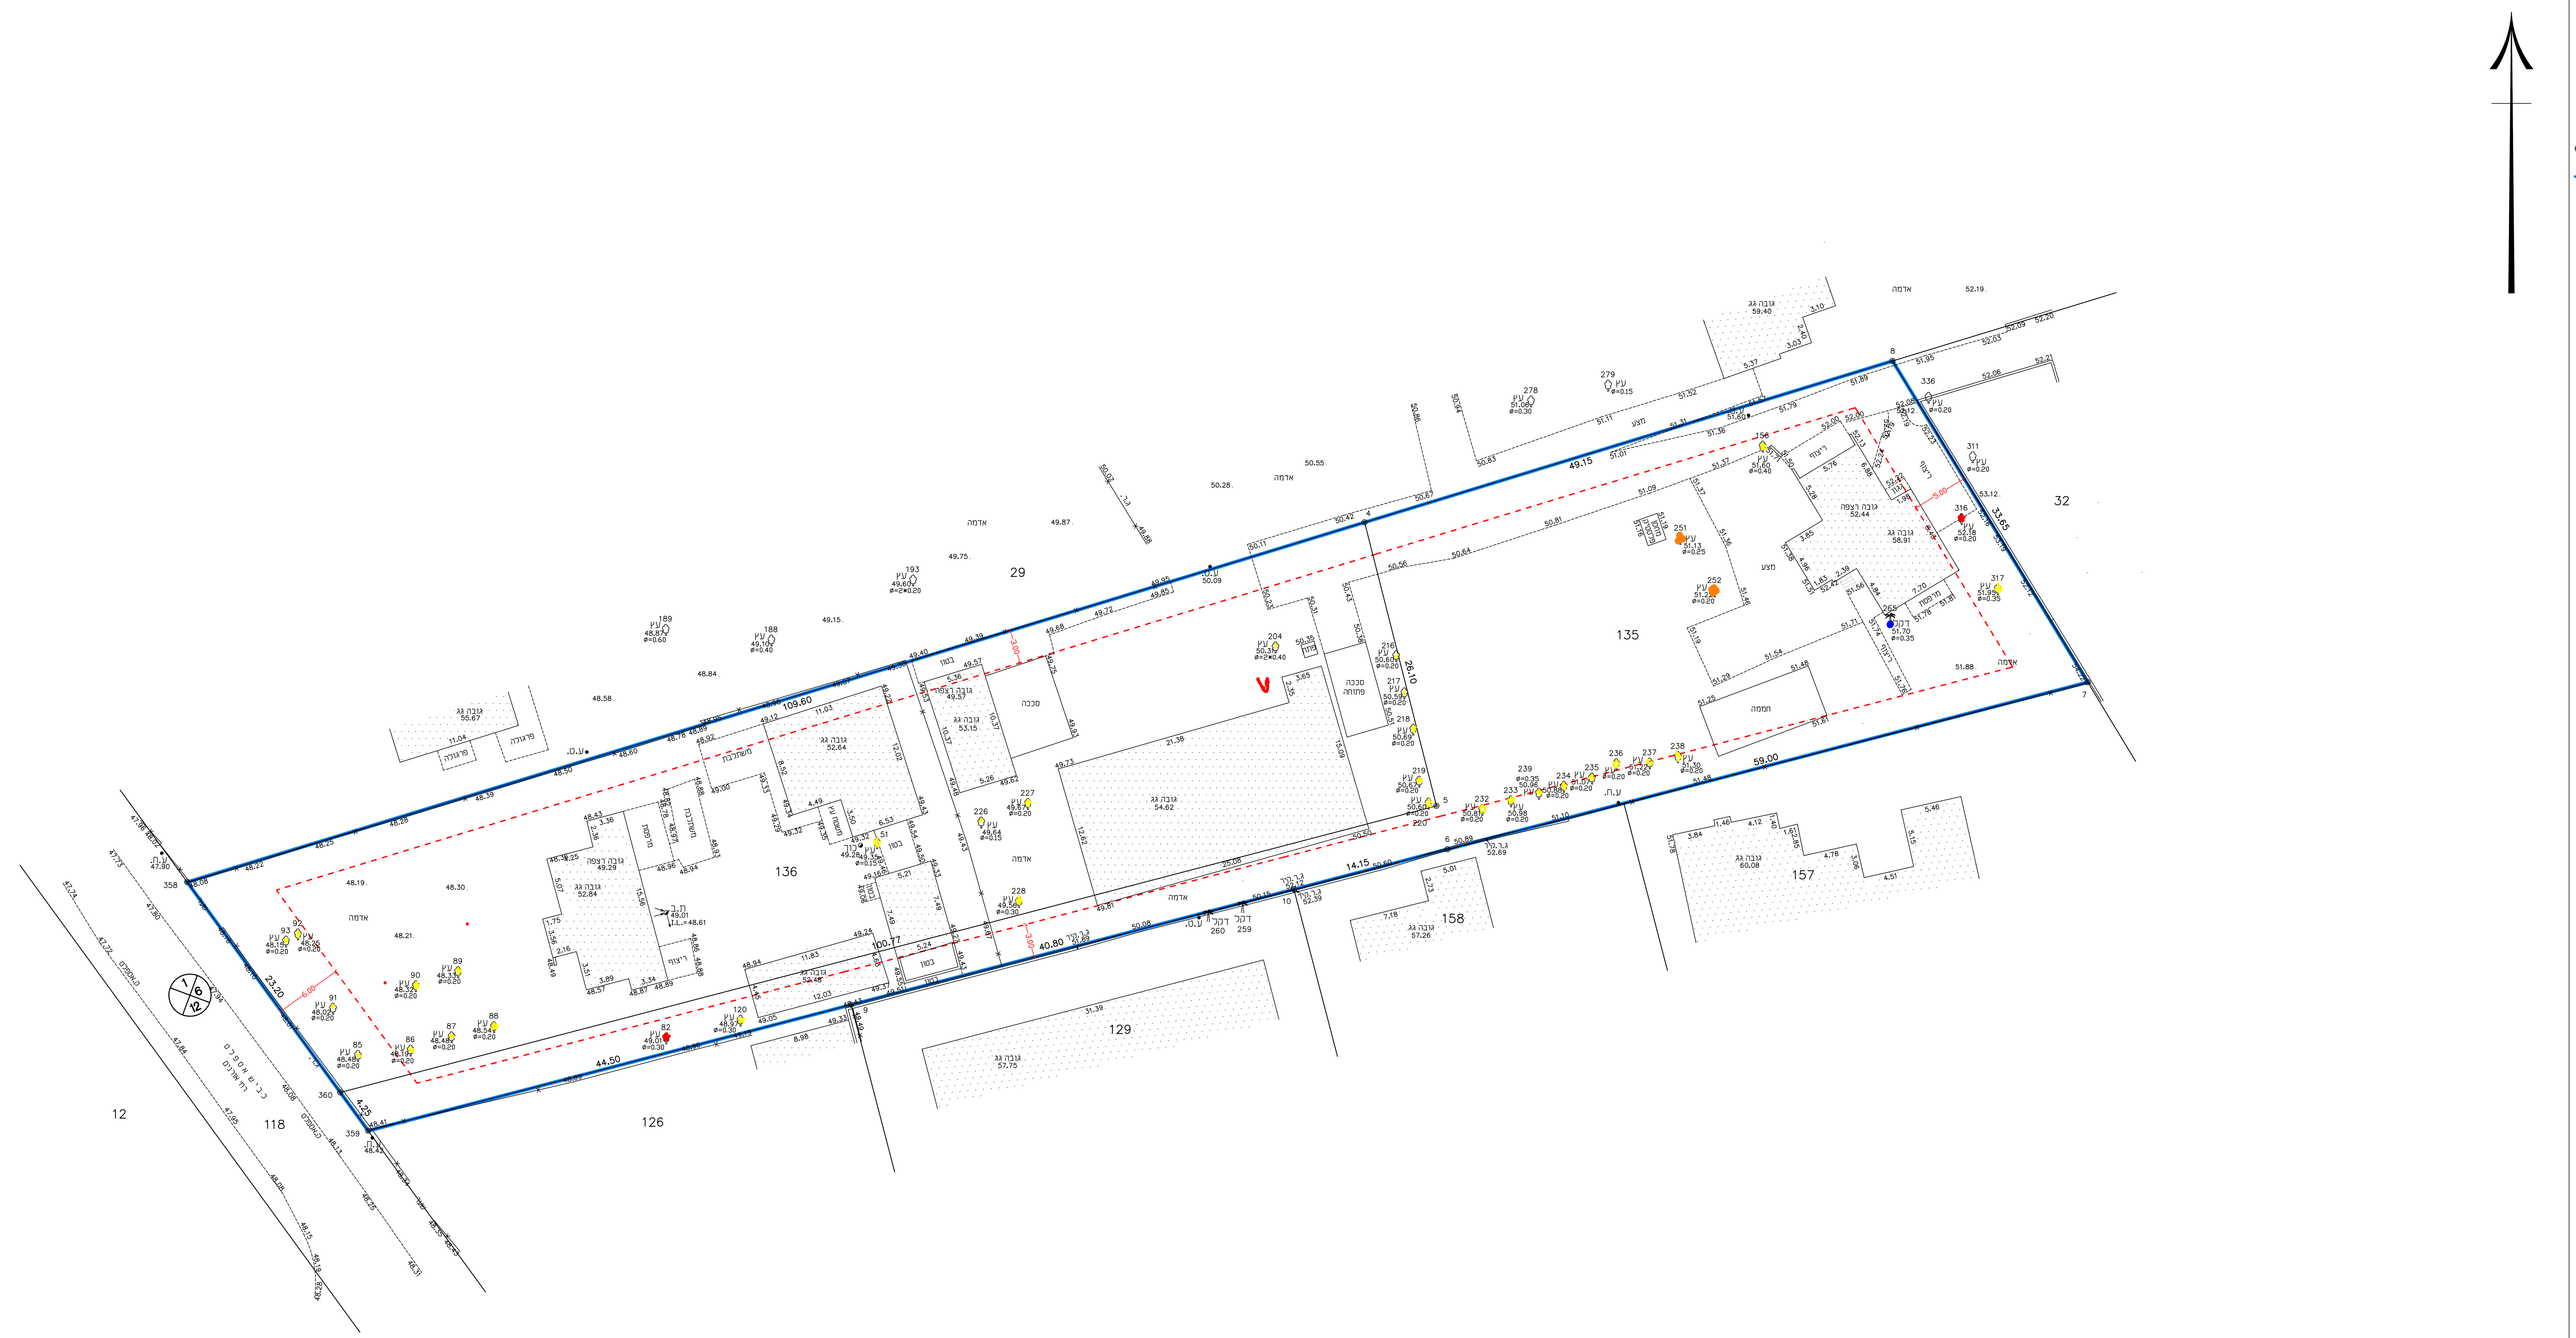

קנה מידה 1 : 250

תרשים סביבה 1:2500

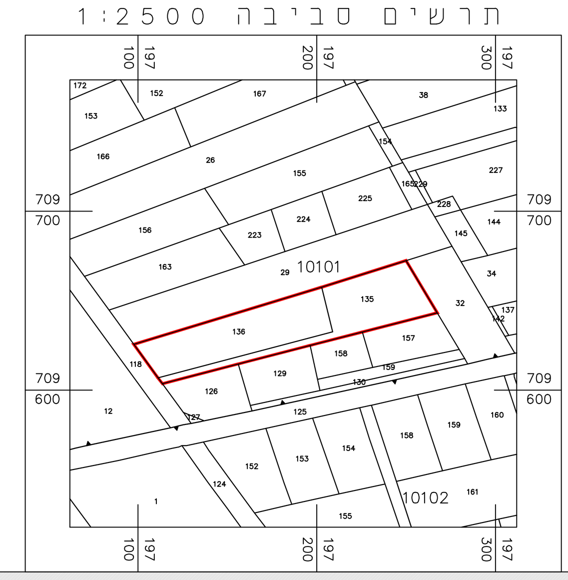

הצהרת המודד

אני מאשר כי מפה זו הוכנה ונערכה בקנה מידה 1:250 והיא העתק נכון של המפה הטופוגרפית על סמך מדידה שהסתיימה ביום: 25.10.2023
בהסתמך על בקרת איכות שביצעתי למפה זו אני מאשר את כל הפרטים ומאפייניהם שצוינו במפה, מדויקים לפי האמור: דרגת דיוק אופקי היא: 3 דרגת דיוק אנכי היא: 3
המפה הוכנה לפי תקנות המדידות (מדידות ומיפוי), התשע"ו-2016. תאריך גמר התכנית: 01.11.2023

שם המודד ומענו	מספר רשיון	חתימה
רמזי קעואר-אלמותנבי 22 חיפה	883	

רמזי קעואר אלמותנבי 22 -חיפה
טל: 04-8524038 , טלפקס: 04-8520166
office@ramzi883.com