

מרחב תכנון מקומי מטה יהודה

תכנית מס' 232 ז'
(שנוי תכנית מס' 232 א')

נספח מס' 1 - אחוז חלקות 69 ו-70


ק.מ. 1:250

קדית טל-3-סטון

לחוב: ירושלים
נפה: ירושלים
חייב תכנון מקומי מטה יהודה-קדית יערים.
גוש: 29536 (לפי תב.מ. ח/י א/106)
חלקה: 40, 41 (חלק)
חגרש: 69, 70 (לפי תב.מ. ח/י א/232)
השטח: 0.600 דונ' (חגרש 69)
0.600 דונ' (חגרש 70)
היקף: עבוד ישיבת בלז

קדית סביבה

ק.מ. 1:250

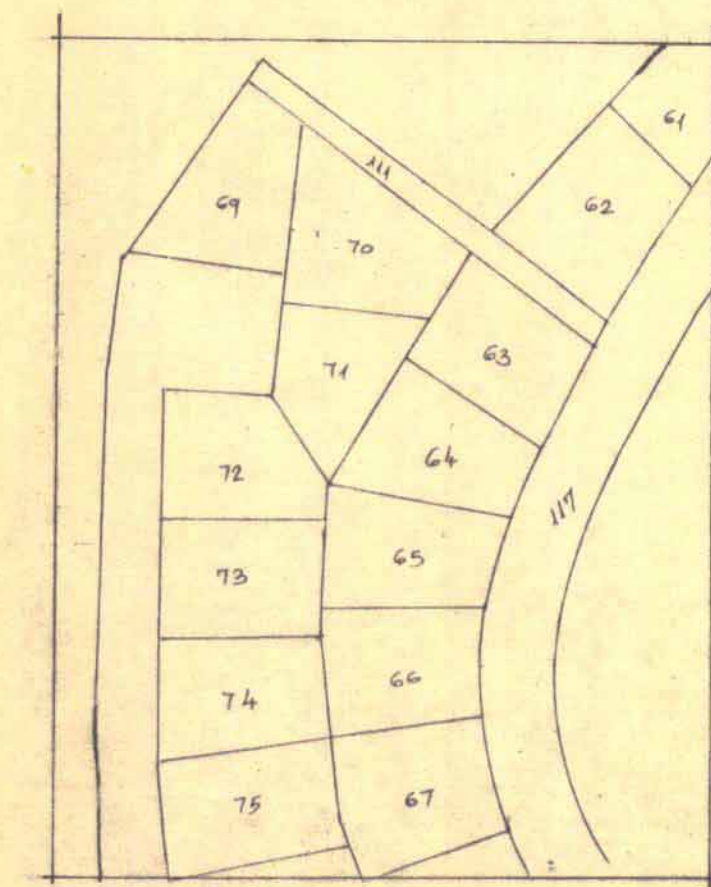


1. החספסים בסוגרים חצינים גבהים
2. הגבהים קשורים לרשת הארצית
3. השטח והגבולות אינם סופים ועשויים להשתנות ביחס עם סיום החלוקה

גפן יהודה, חודד חוסר רחל
ישיבן 525
חודד חוסר
אליהו 5
08-222770

חפה טופו-חצבית

ק.מ. 1:250

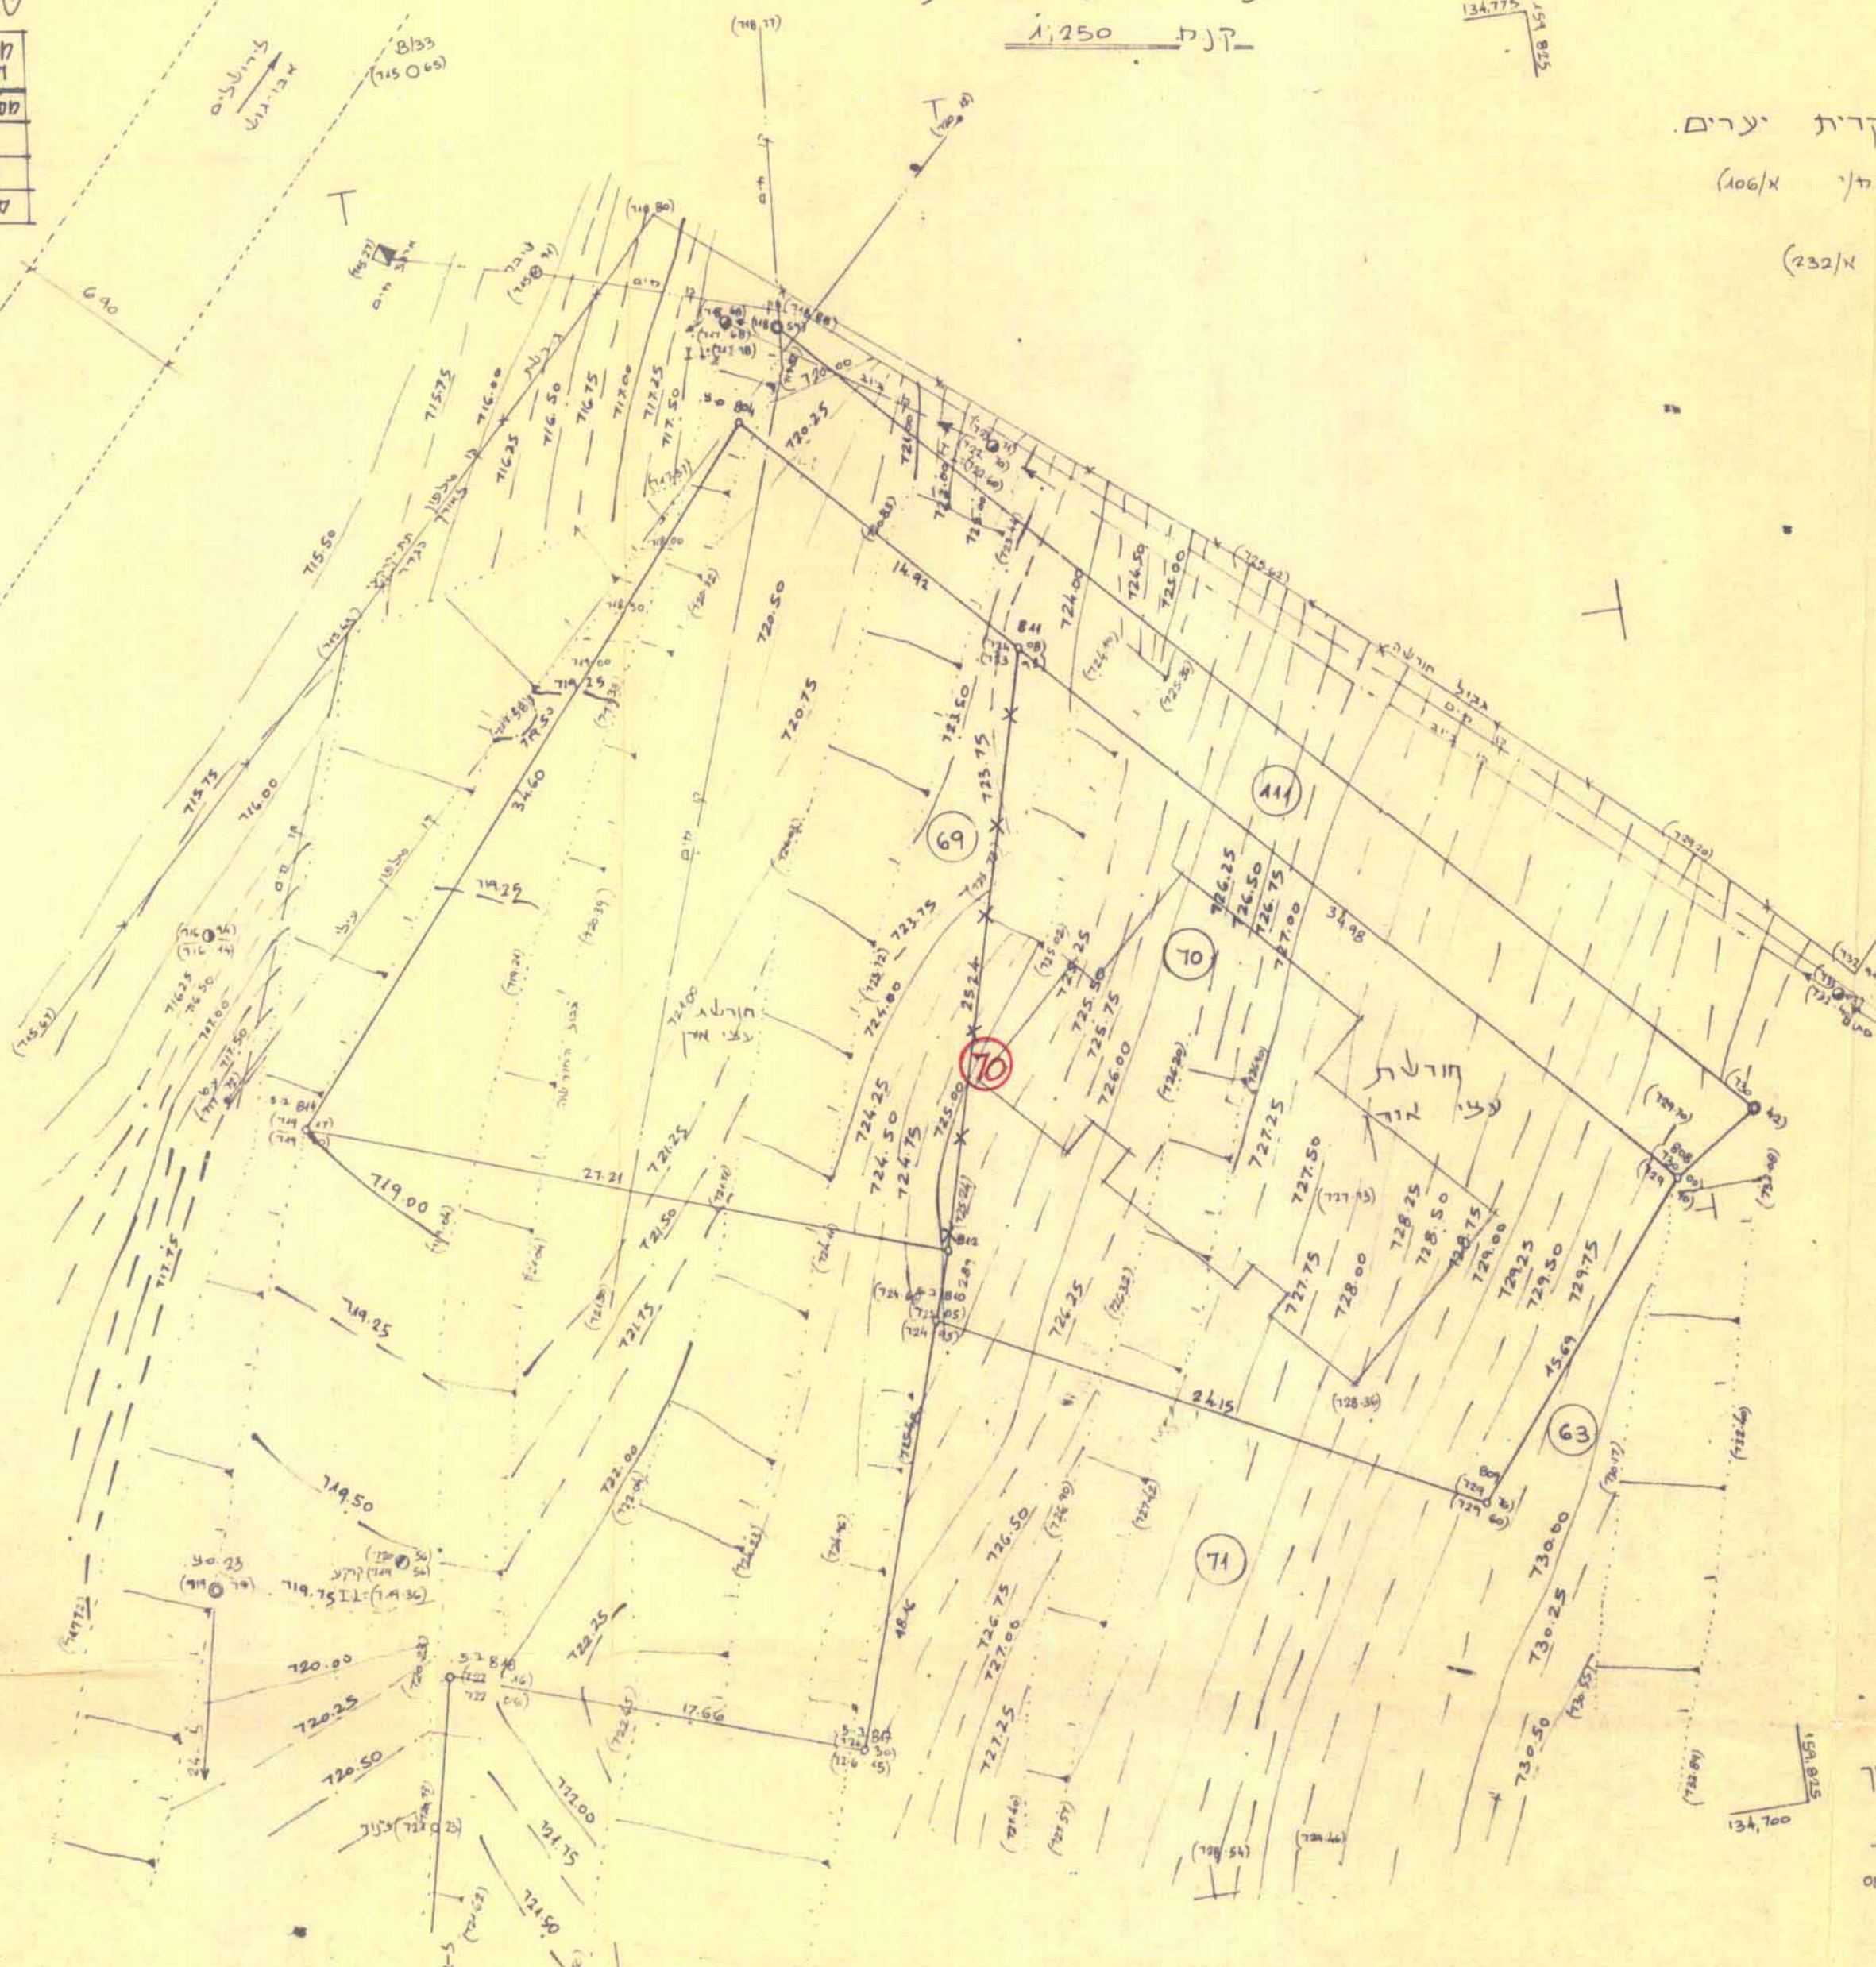

טבלת אחוז

מס.מגדש	שטח מר	מס.מגדש	שטח מר
69	600	70	1200
70	600	70	1200
70	1200	70	1200

חתימת בעלי הקרקע ומגיש התכנית
קדית טל-3-סטון שבעדית יערים בעמ'
ישיבת טל-3, דח הלל 2 ירושלים 94581
טל. 221052

קדית טל-3-סטון
ישיבת טל-3 בירושלים
עמרתה

חתימת המתכנן
יעקב אלון אמנה אהרנסון-אדריכלים
רח פבוט-ינסקי 10 ירושלים 92142
טל. 631385

תאריך: 30.10.85

משרד הפנים מחוז ירושלים
חוק התכנון והבניה תשכ"ה-1965
התקדית תכנית
הועדה המקומית לתכנון ולבניה
תאריך: 3.9.85
החליטה כישונה חיים
למפקד תכנית זו שמספרה
מ/232 ק

מקדא
גבול מגדש חדש
(ע"י תכנית 232 א') לביטול
מס.מגדש ישרן
מס.מגדש חדש

הועדה המקומית לתכנון ולבניה
מרחב מטה יהודה
בתקבל ביום 27.10.85
חיים ב"ס

הועדה המקומית לתכנון ולבניה
מרחב מטה-יהודה
תכנית: חצבית
מס.מגדש: 232 ז'
הועדה חסמית ביישבתה 317
מס.מגדש: 18.8.85
למפקד את התכנית הנזכרת
מחברים: יוסב ראש הועדה