

מחוז הדרום
מרחב תכנון מקומי - אשקלון
תכנית מתאר מס'
 שינוי לתכנית מתאר מס' 101/02/4
נספח תנועה

חלקה לתכנון
 22.12/97 ונקבל

המהלך לתכנון
 תוקן ע"פ דרישות הועדה
 המקומית מחוזית מיום
 בדק תאריך: 6/10/93

משרד הפנים מחוז הדרום
 חוק התכנון והבניה תשכ"ה-1965
הישור תכנית מס.
 הועדה המחוזית לתכנון ולבניה החליטה
 ביום 21/9/92 על אישור תכנית מתאר מס' 101/02/4
 סמנכ"ל לתכנון

משרד הפנים מחוז הדרום
 חוק התכנון והבניה תשכ"ה-1965
השקדת תכנית מס.
 הועדה המחוזית לתכנון ולבניה החליטה
 ביום 21/9/92 להשקיד את התכנית.
 יו"ר הועדה המחוזית



הודעה על אישור
 פורסמה בלשון
 מיום 8/11/92

הודעה על הפקדת תכנית מס.
 פורסמה בלשון הפרסומים מס.
 מיום 18/11/92

חוק התכנון והבניה תשכ"ה-1965
 הועדה המקומית לתכנון ולבניה אשקלון
תכנית מס' 101/02/4
 הועדה המקומית לתכנון ולבניה החליטה
 ביום 8/11/92 על אישור תכנית מתאר מס' 101/02/4
 להחלטת הועדה המחוזית
 להמליץ לועדה המחוזית
 יושב ראש הועדה
 מהנדס הועדה
 6/10/93

לוי & שטרק אברהם לוי-יוסי שטרק מהנדסים יועצים תכנון בהנדסה אזרחית, דרכים, תנועה ומזורים חיפה, רח' וישראל 20, ת.ד. 7390 מיקוד 31073 טל. 04-241293, 343680 פקס. 04-343680	שם התכנית:	תחנת תידלוק אשקלון
	חוק עבר:	פז חברת נפט בע"מ
	המקום:	אשקלון
	תכנית מס':	118/110
קב"מ:	1:250	תאריך: 20.11.91
תכנון:	יוסי ש.	בקר:
שרטוט:	אריס א.	אשר:

המבצע אחראי לבידוק המידות ולהתאמתן במקום.
 על המבצע לבקר את כל המידות.
 על כל טעות או אי התאמה עליו להודיע למתכנן.

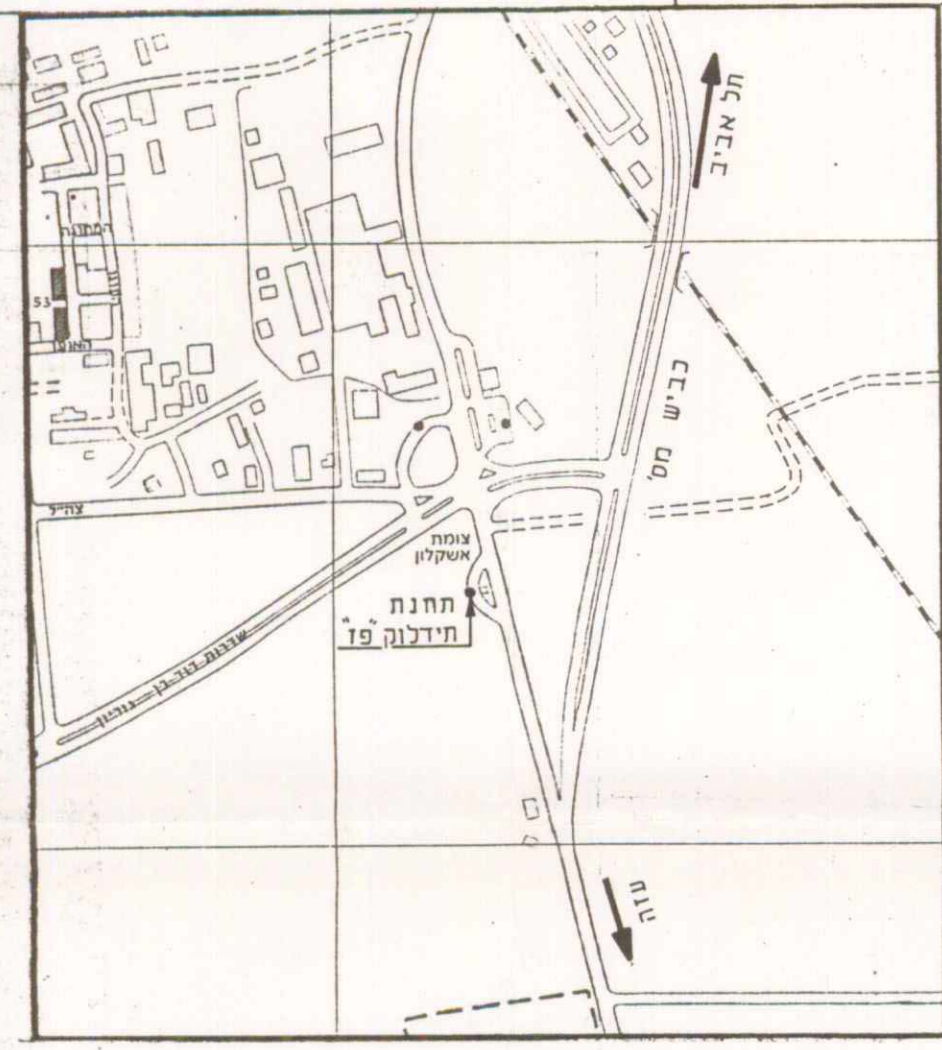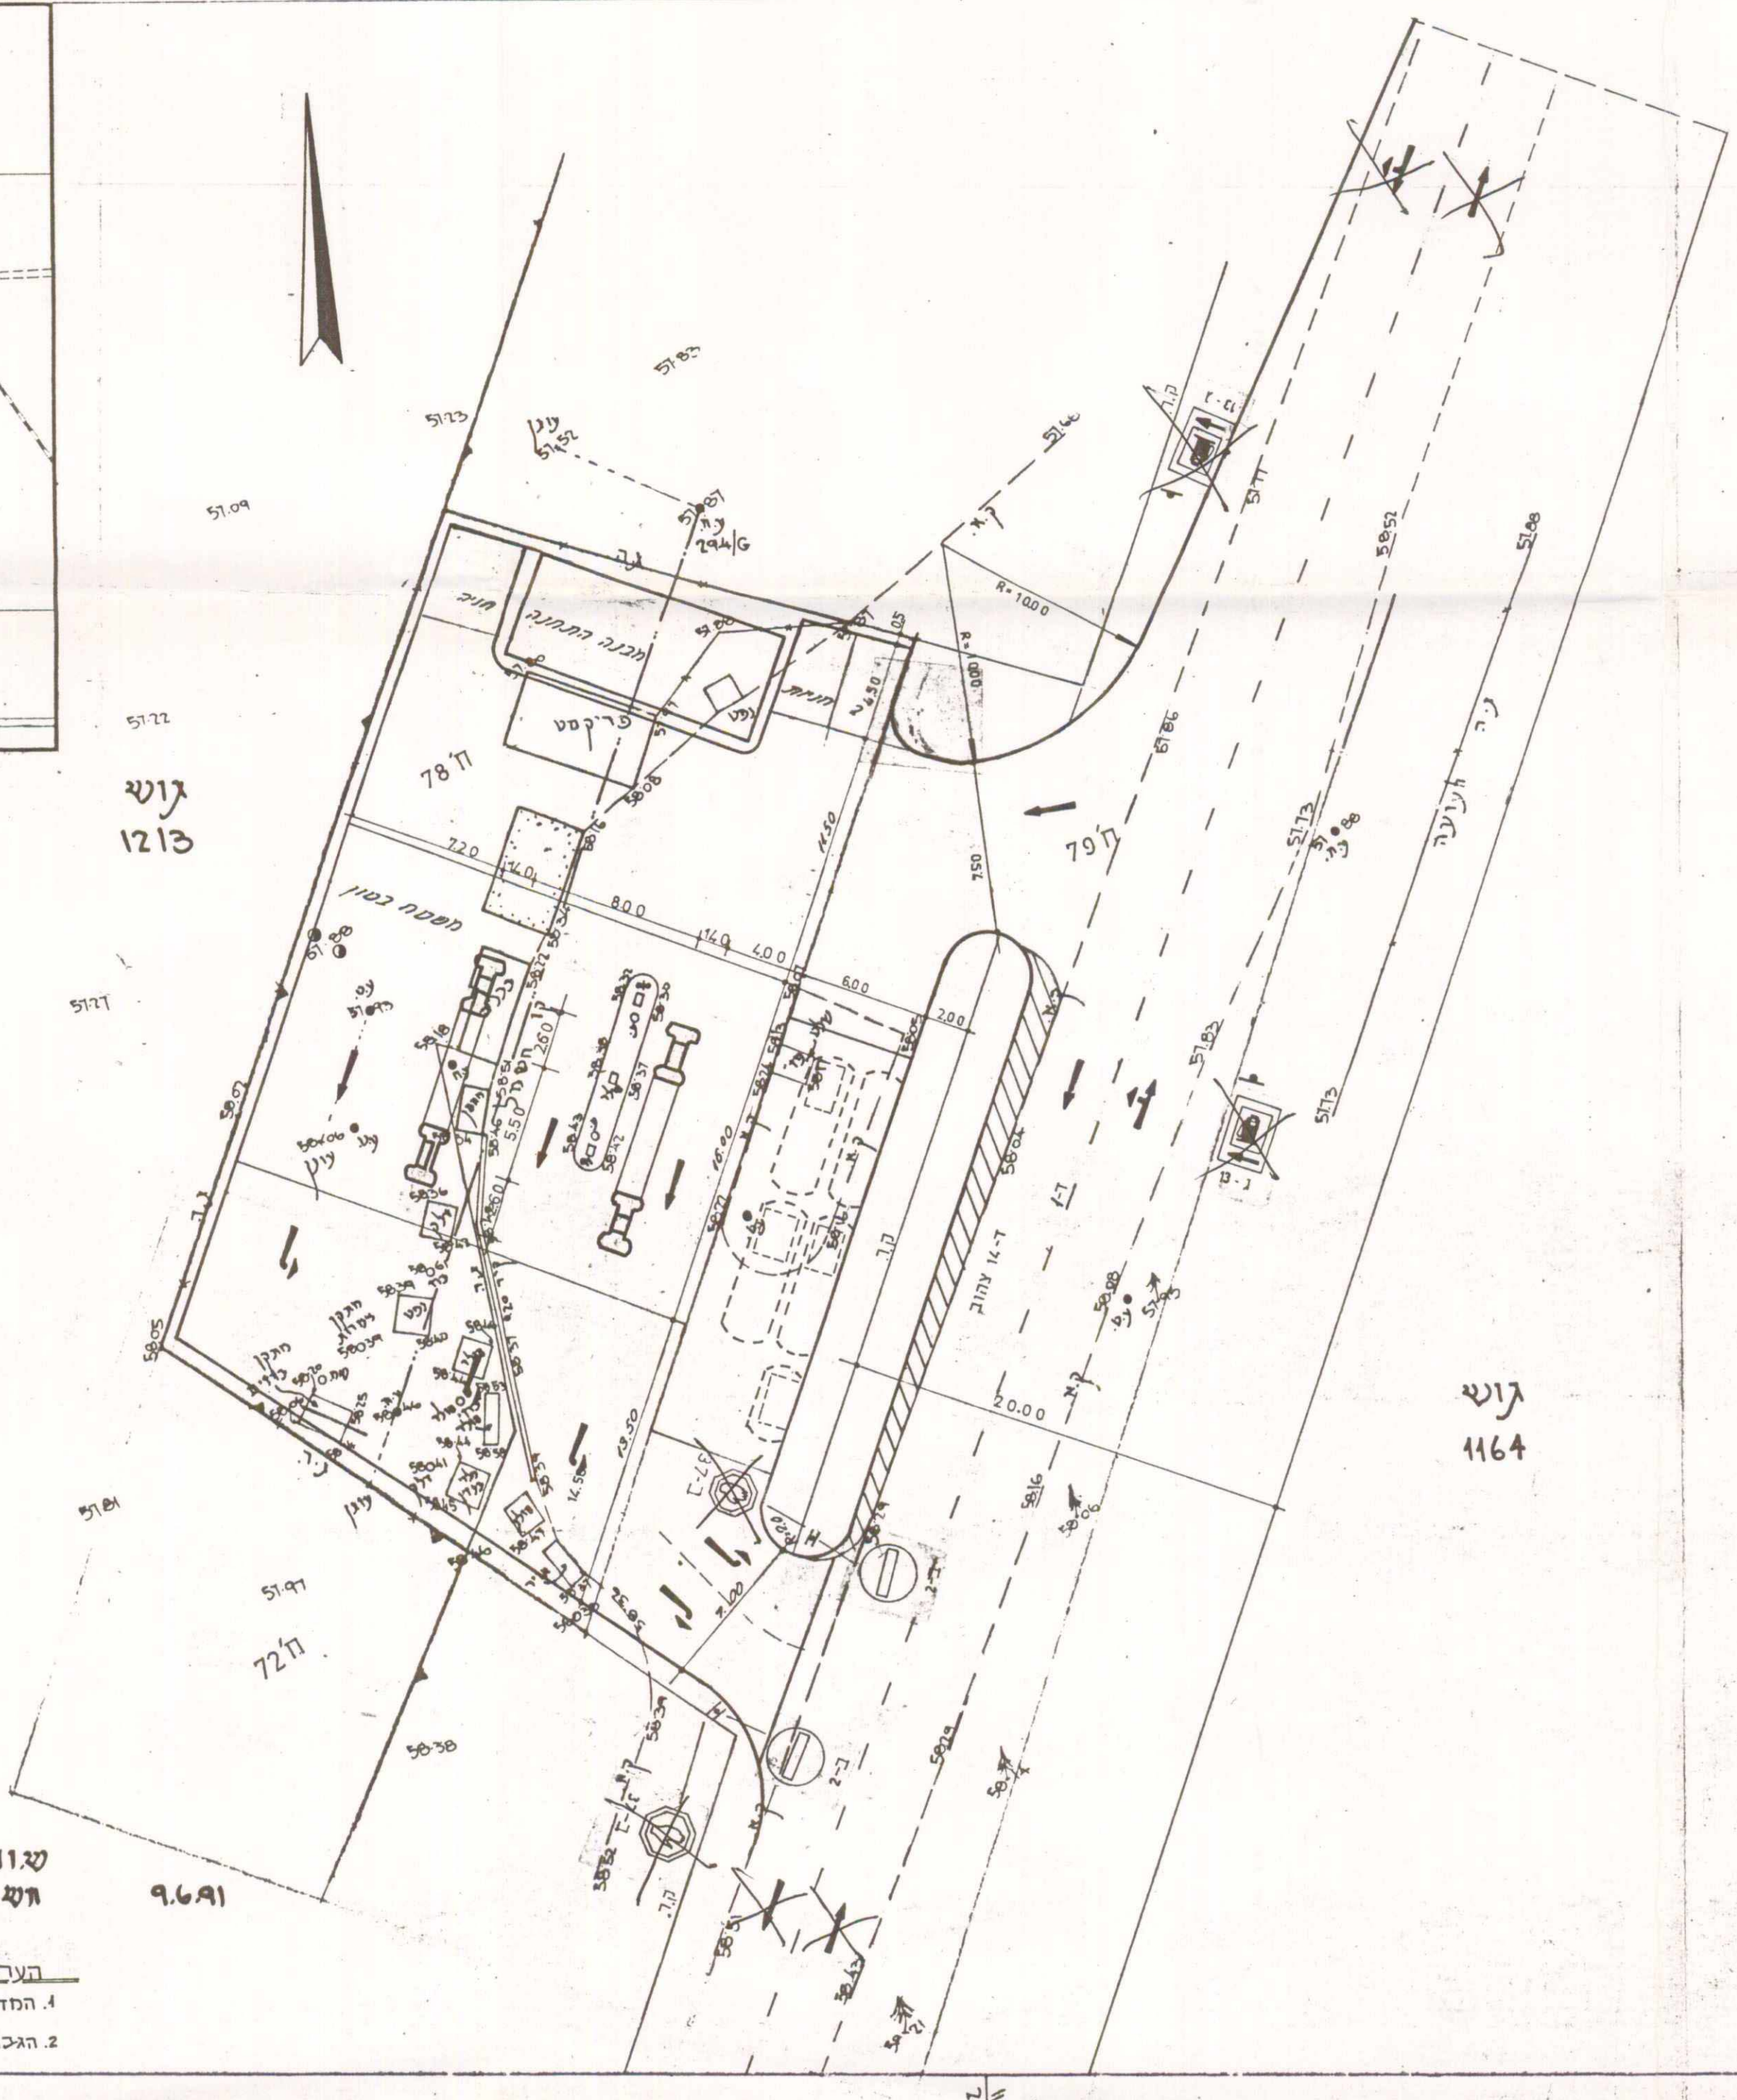

תרשים סביבה 1:12500

גוש 1213

גוש 4164

שודנר חודד חוססך (108)
 השמונאים 8 זמת גן טל. 29905-03

- הערות**
1. המדידה קשורה לרשות ארצית בגבס א/1831, א/103
 2. הגבהים קשורים לרשת בגבס א/103 שאגדה 66.63