


הועדה המקומית לתכנון ובניה
 לכ"ש -
 03-01-2016
 נתקבל

תשריט חלוקה

מחוז: הדרום
נפה: אשקלון
מקום: מושב שדה דוד
גוש: 3141
חלקה תב"ע: 26 (חלק)
מגרש: 903
שטח המגרש: 1.985 דונם
קנה מידה: 1 : 250
מסרת המפה: רקע לתוכנית בניה ופתוח

מספר מגרש	שטח בד.מ.	מספר מגרש	שטח בד.מ.
903	1.985	903 א	1.945
		903 ב	0.040
903	1.985	903 טה"כ	1.985

תרשים סביבה 1:5000 ק.מ.

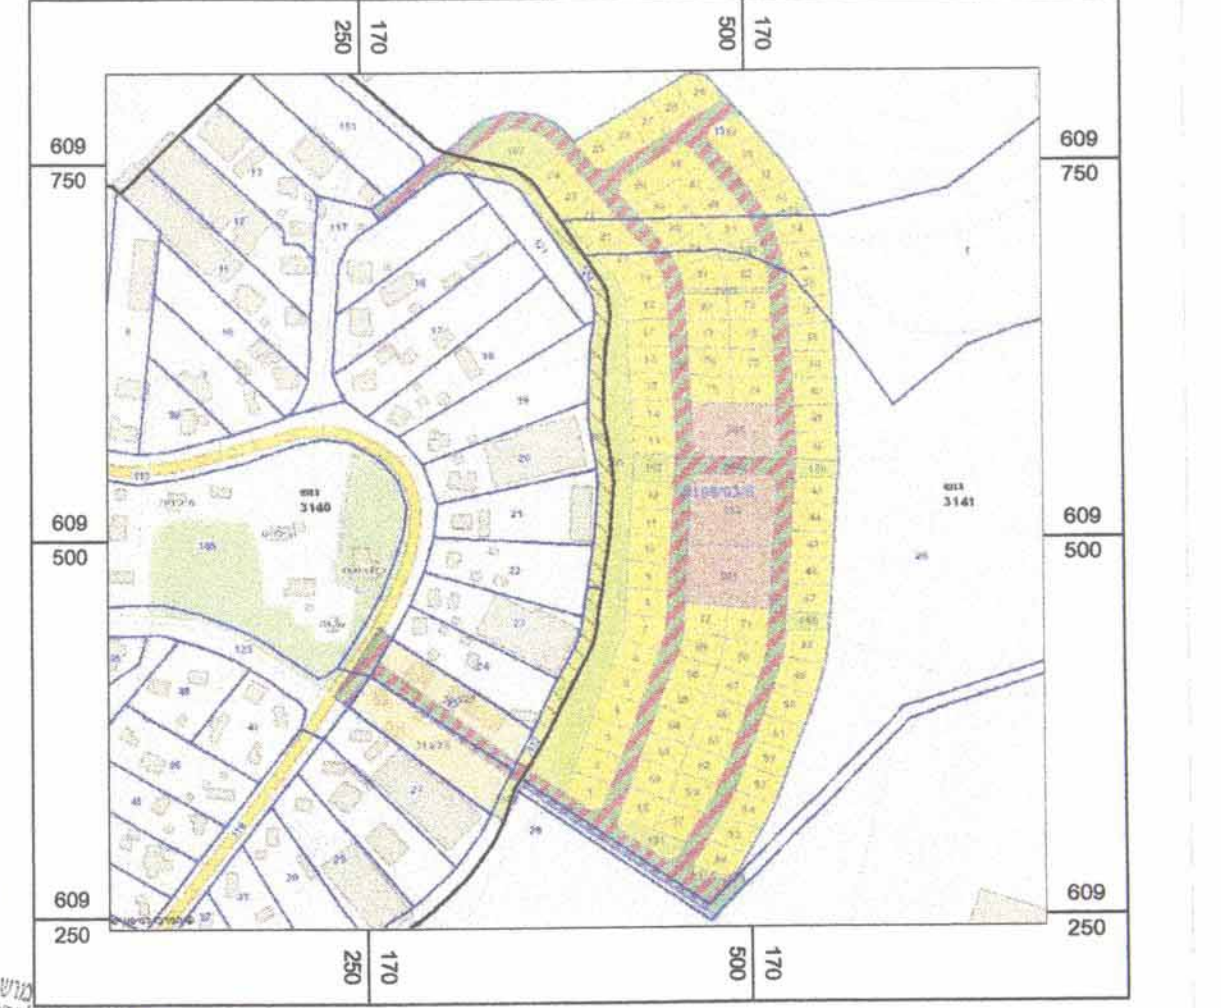


יש להקדים את תשלום המס
 על שטח ערבים של המנדט הבריטי
 בהתאם לתקנות שונות כ"מ

רשימת קואורדינטות

מס' צפון-דרום	מס' מזרח-מערב	מס' צפון-דרום	מס' מזרח-מערב
209	170463.32	609589.49	
210	170491.16	609589.24	
213	170519.00	609588.99	
281	170520.37	609560.29	
282	170511.90	609551.93	
283	170472.04	609554.32	
285	170464.45	609565.67	

המזמין:
 שם העבודה: מושב שדה דוד
 מגרש 903
 מס' עבודה: 1:250
 תאריך: 02/02/2016 שרטים: מיכאל
 דן שלטינגר, מודר מוסמך, רישיון מס' 644
 גנון שלטינגר מוסמך, רישיון מס' 1234
 שלטינגר מדידה ומערכת מידע בע"מ
 רח' ורומה 12 ראשון לציון 03-9622628
 Email: office@DNVS.co.il

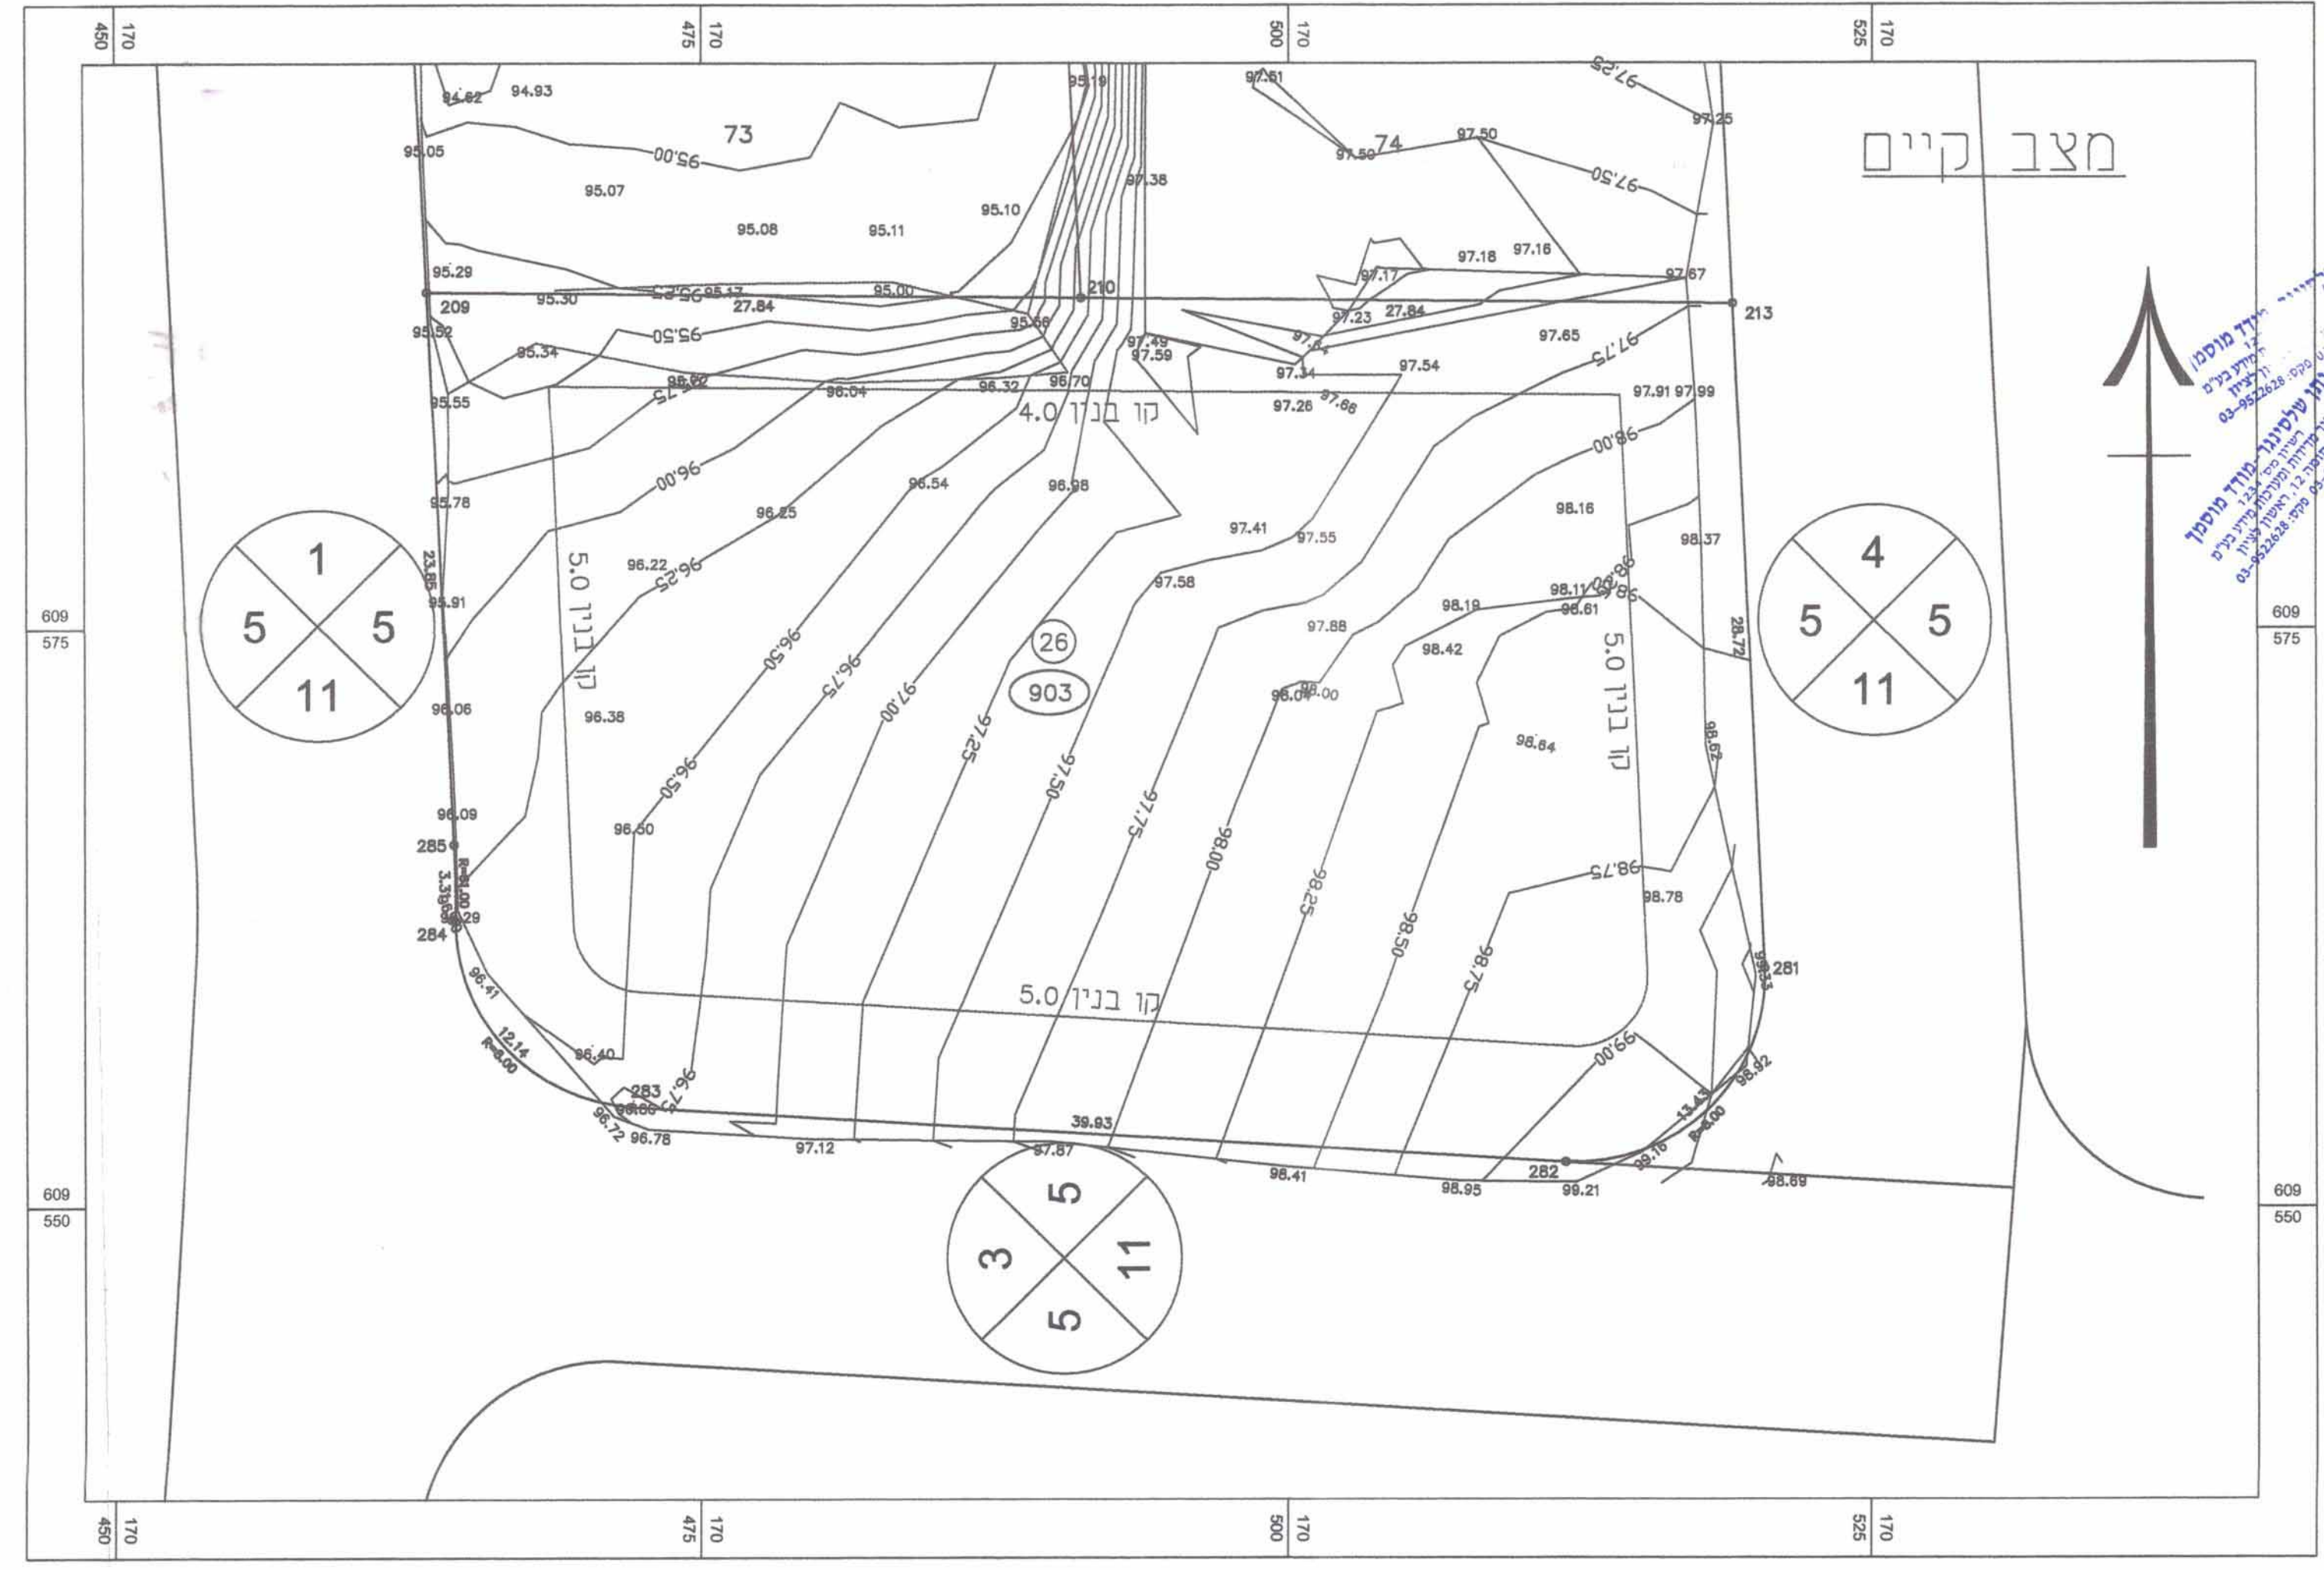

מצב מוצע

