מפה טופוגרפית

אשדוד

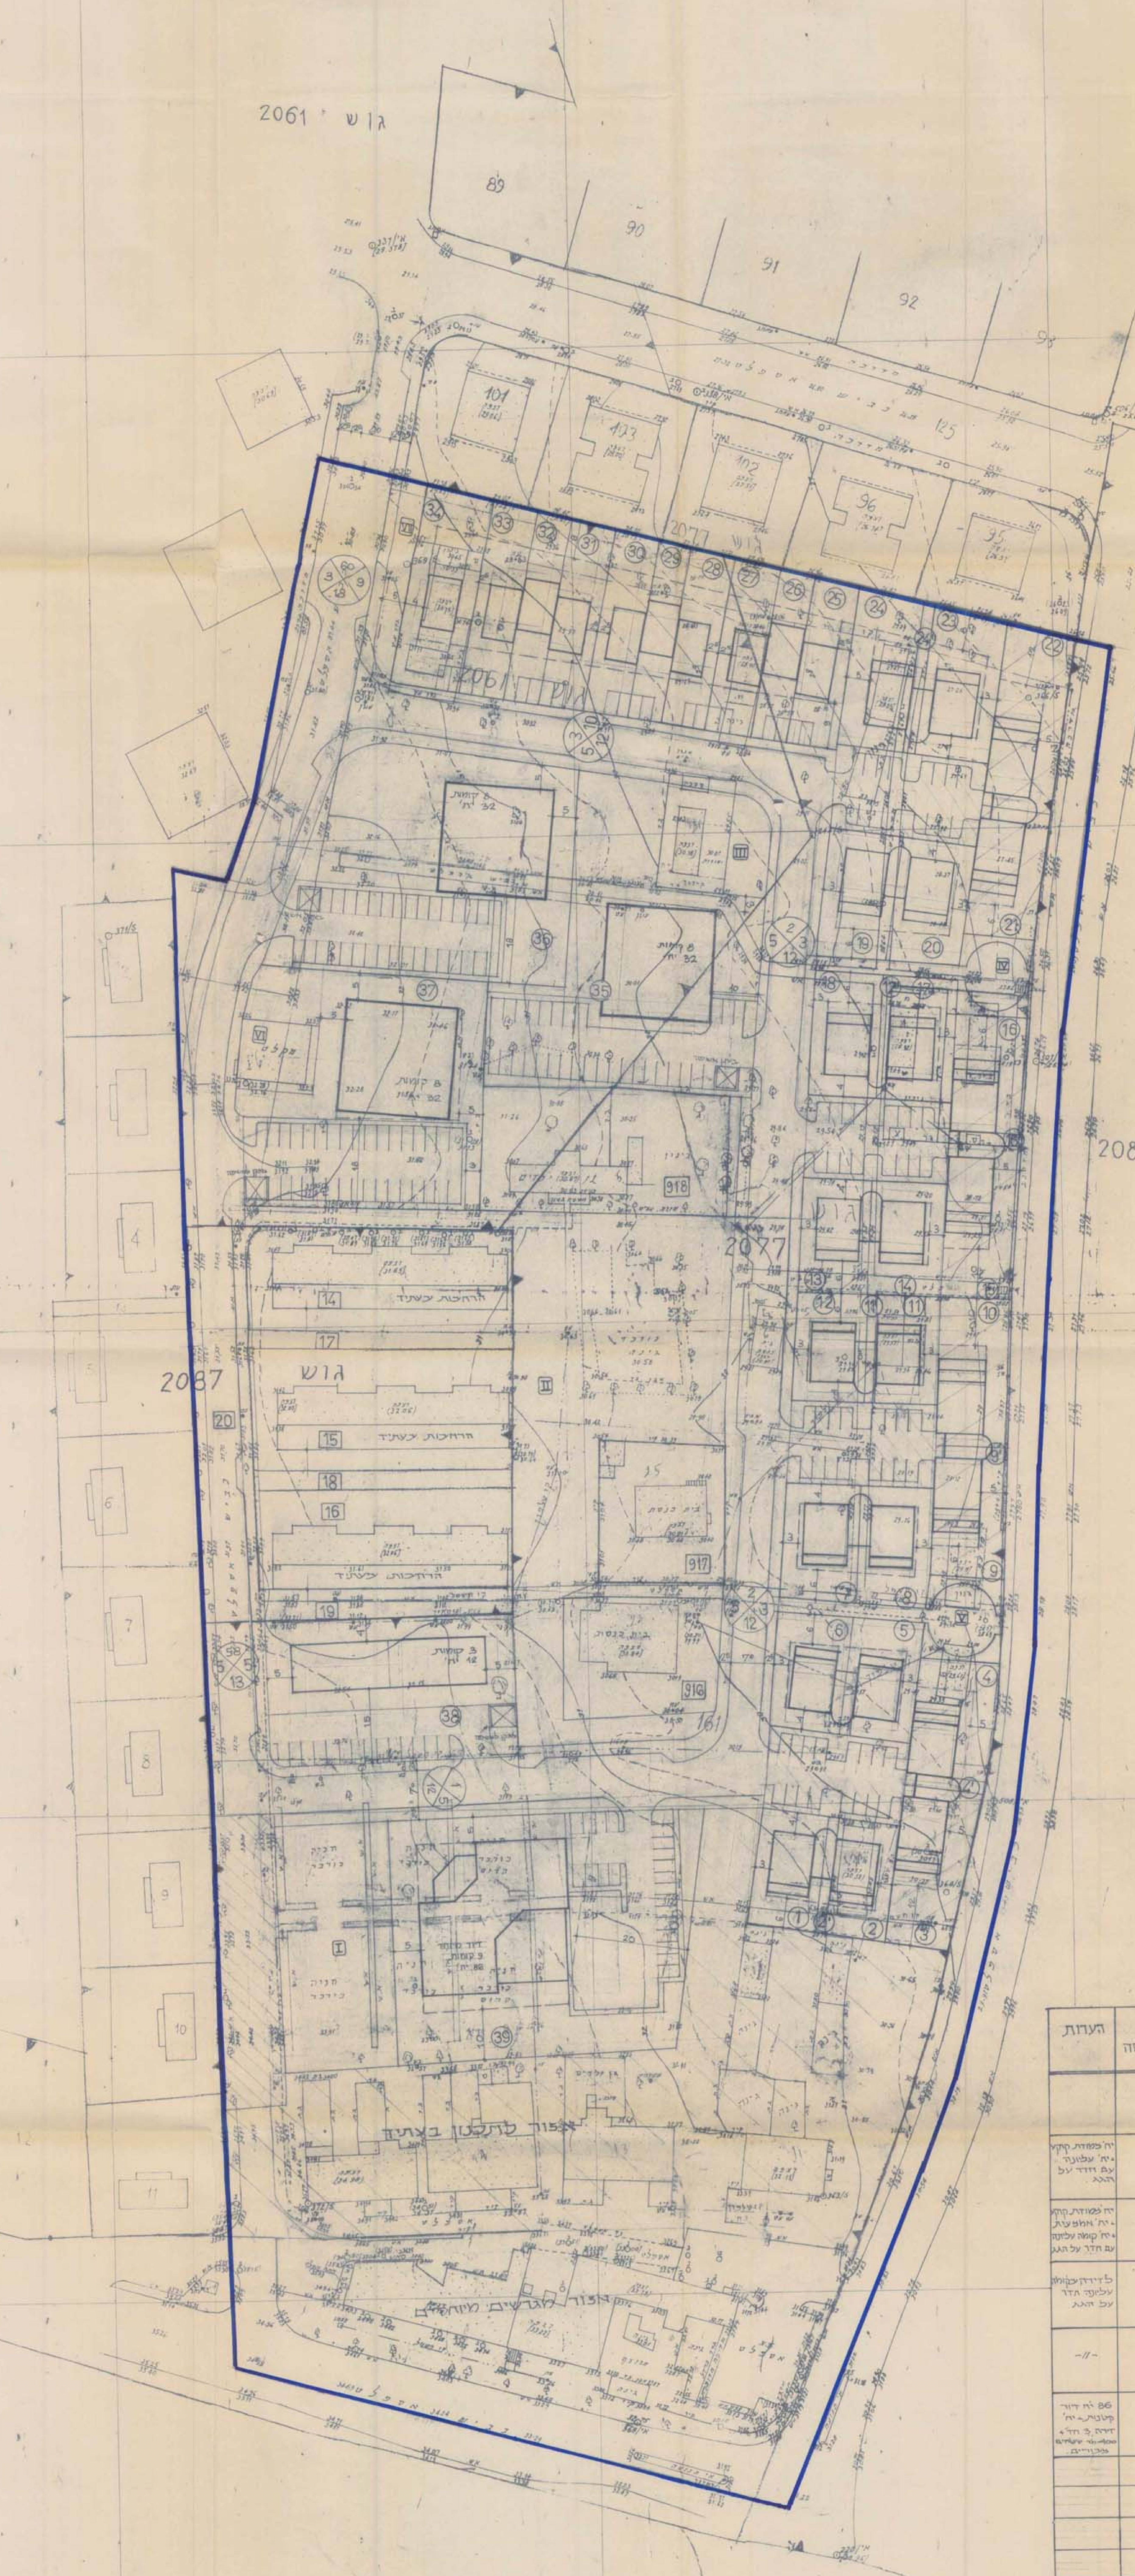

מקרא.

גבול התכנית	———
קו בניין מתוכנן	- - - -
בניין קיים	(מנוקד)
בניין מוצע	(מסגרת)

אזור מגורים	המבנה	מס. מגרש	מס. יח' דיור בכל מגרש	מס. יח' דיור טולל	מס. קומות	בניין להריסה	הערות
אזור מגורים "א.	קוטג' דו-קומתי	25-34 (טולל)	1 יח'	10 יח'	2ק'	2	
אזור מגורים "ב.	בניין דירות דו-קומתי מדורג	1,2',2;6,5; 7,8;11,11',12; 13,14,17,17',18; 19,20;23,24,24'	2 יח'	32 יח'	2ק' +חדר על הגג	4	יח' במודות קקע + יח' עליונה עם חדר על הגג
אזור מגורים "ג.	בניין דירות מדורג בן 3 קומות	3,4,4';9,9',10; 15,16,16'; 21,22	3יח'	24 יח'	3ק' +חדר על הגג	3	יח' במודות קקע + יח' אמצעית + יח' קומה עליונה עם חדר על הגג
אזור מגורים "ג	בניין דירות תלת קומתי	38	12 יח'	12 יח'	3ק' +חדר על הגג		לדירה בקומה עליונה חדר על הגג
אזור מגורים מיוחד א'	בניין דירות השלל קומת עמודים+8ק'	35,36,37	32 יח'	96 יח'	9ק' +חדר על הגג		-//-
אזור מגורים מיוחד ב'	בניין לדיור מיוחד	39	87 יח'	87 יח'	10ק'		86 יח' דיור קטנות + יח' דירה 3 חד' + ... מבוגרים.
שצ"פ						1	
דרך						1	
סה"כ יח' דיור חדשות				261 יח'			
סה"כ יח' דיור במבנים להריסה				36 יח'			
סה"כ יח' דיור				297 יח'		11	

אשדוד — רובע א'
תכנית מפורטת קנ.מ.-1:500
נספח 'א' (מחייב רק בקווי הבניין ולאבפמודות המבנים)

14/1/91 , 7/8/90 , 6/5/90

אדר. בת-שבע שרמן
רחבת אילן 20, ר"ג
טל. 03-350490, 03-346026

אגף המדידות ישראל פברואר 1986

עיריית אשדוד
הוועדה המקומית לתכנון ולבניה
17.5.90 127
תכנית מפורטת
69/102/03/3
23.1.91