


דרך קיימת

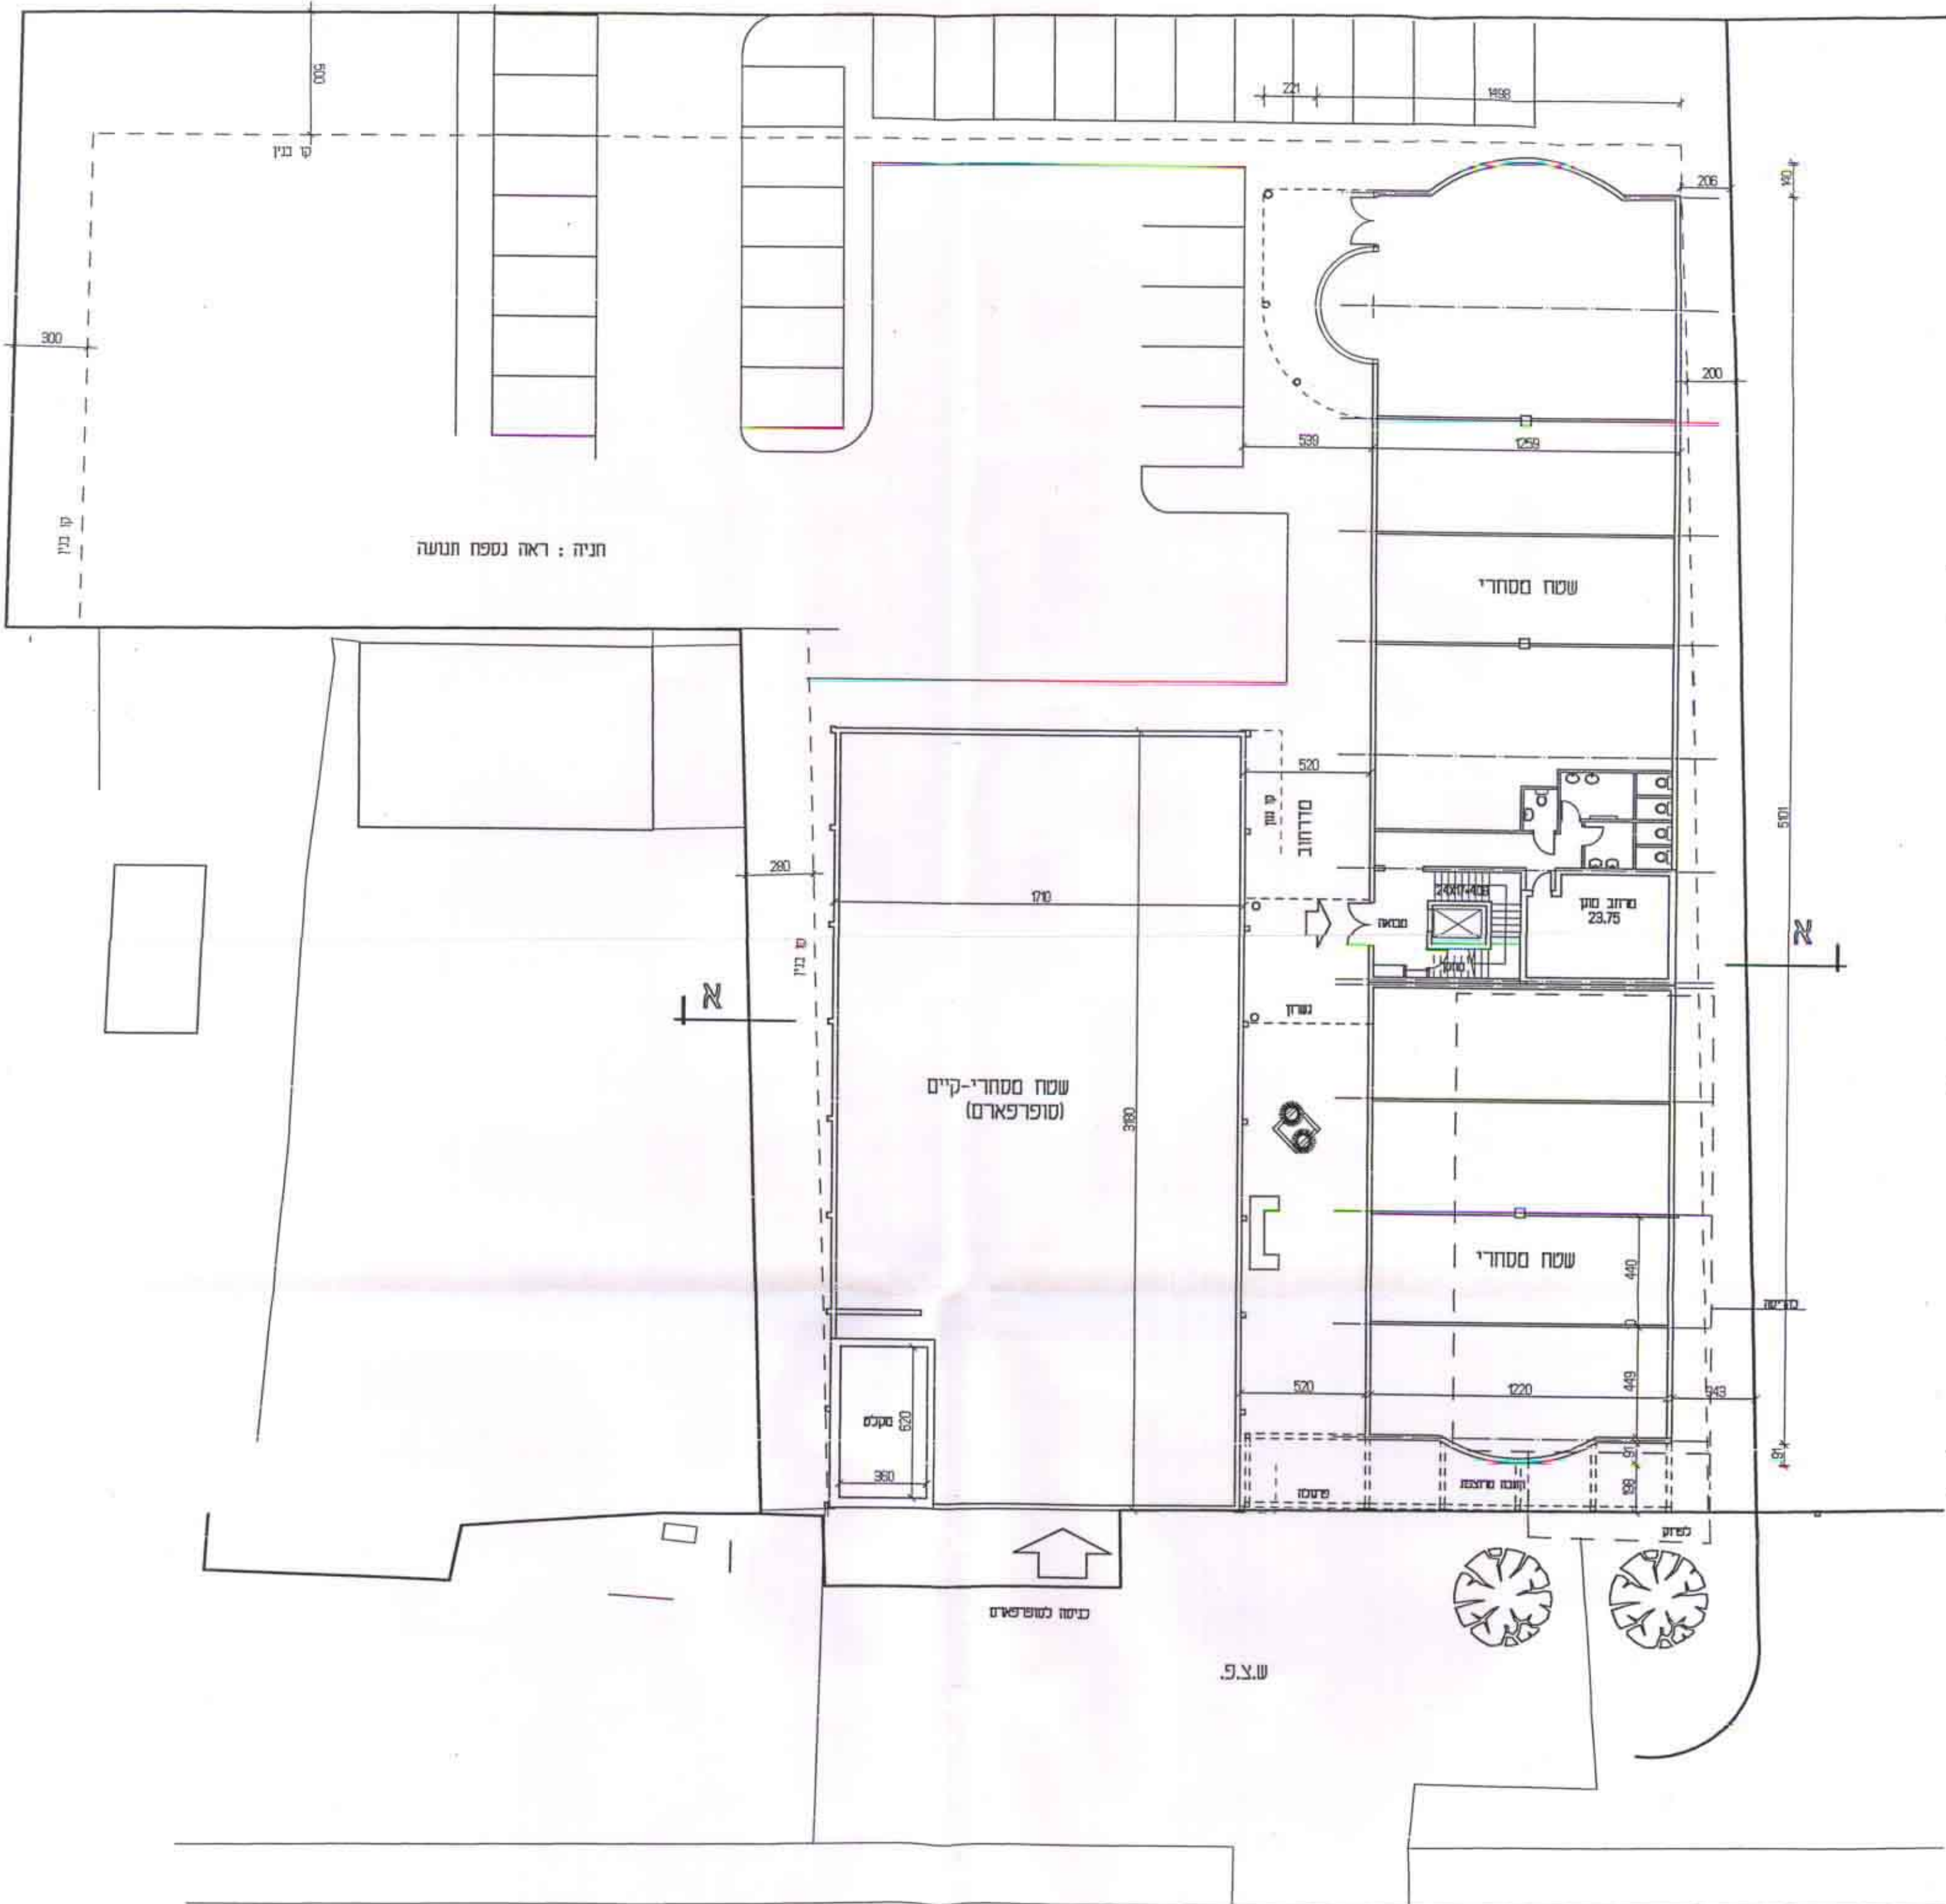

חניה : ראה נספח תנועה

שטח מסחרי-קיים
(סופרפארם)

שטח מסחרי

מבנה
מדרגות
מסלול

שטח מסחרי

מקלט

קניון מוצג
לפזוק

כניסה לשופרפארם

ש.צ.פ.

קומת קרקע 1:200

דרך הודוס

BIN-EG1