

1:500 **את-5**

תכנית בנייה מפלס +229

העמוד: **מ.א. מטה יהודה**

מקום: **קיבוץ צרעה**

פרויקט: **קרית חינוך אזורית "הרטוב"**

תמונה: **אדר ישרון קורנלי**

שרטוט: **איריס**

ביקורת: **ישרון**

תאריך: **26.9.2000**

מס' עבודה: **97-0592**

קובץ: **P:\Archi\970592.zra\229.dwg**

א.ב.תכנון


חברה קבוצת-לאגפכוח. יועץ ונדסה בע"מ

רח האומנים 2 ת.ד. 25256 תל אביב 6120

טל. 03-6233700 מקס. 03-6233777

E-mail: technon@abt.co.il

הועדה המקומית לתכנון ולבניה
מטה יהודה
תכנית
הועדה המקומית בשיבתה ת
החליטה להמליץ
מלפני
להפקיד את התכנית הנ"ל ל
יושב ראש הועדה
מהמס' העמוד

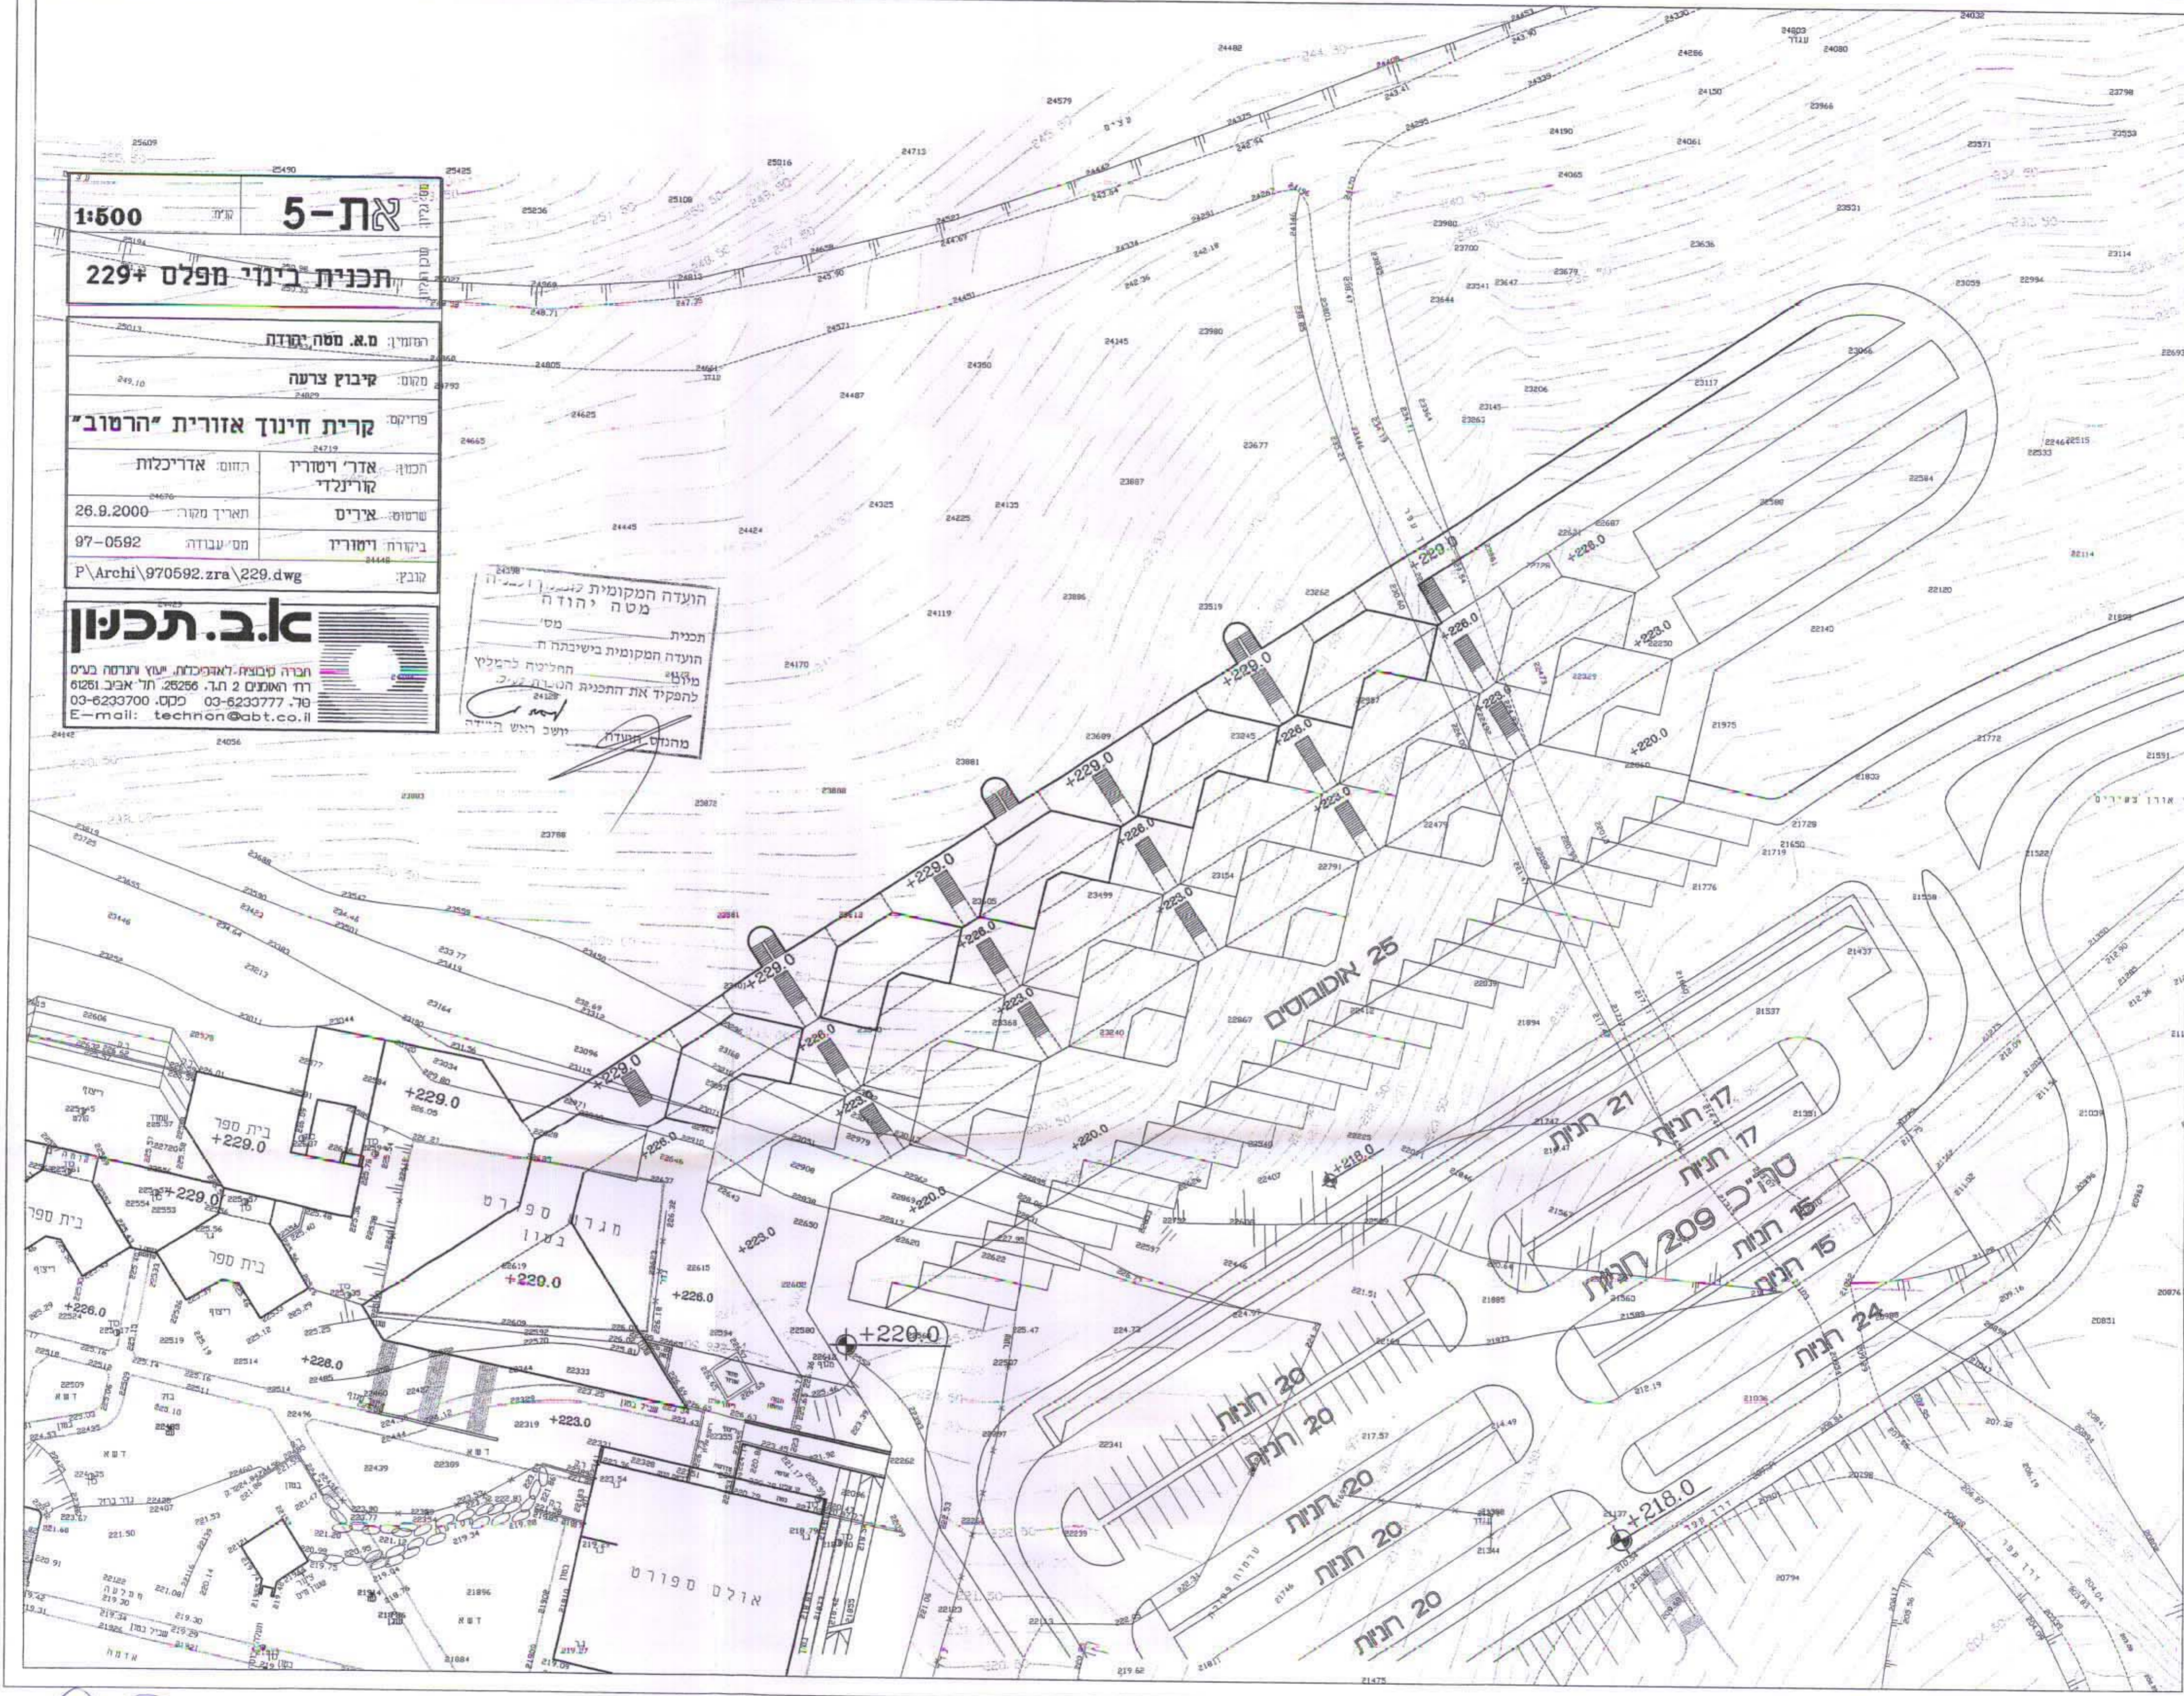

5C
מפת תכנון