


1:500
ת-4
 תכנית בינוי מפלס +226

המזמין: **מ.א. מטה יהודה**
 מקום: **קיבוץ צרעה**
 פרויקט: **קרית חינוך אזורית "הרשוב"**
 חכונן: **אדרי ישרובי קורנלד**
 שרמט: **איריס**
 ביקורת: **ויטוריו**
 תאריך מקור: **26.9.2000**
 מס' עבודה: **97-0592**
 קובץ: **P:\Arehi\970592.zra\226.dwg**

א.ב. תכנון
 חברה קבוצתית ואדריכלית
 רח' האומנים 2 ת.ד. 26266 תל אביב 6126
 טל. 03-6233700 פקס. 03-6233777
 E-mail: techno@abt.co.il

הועדה המקומית לתכנון ולבניה
 מטה יהודה
 מס' 24173
 הועדה המקומית בשיבתה ה-24128
 מיום: תחילתה להמליץ
 להפקיד את התכנית הסגורה לעול.
 מתנדב: *[Signature]* יושב ראש הועדה

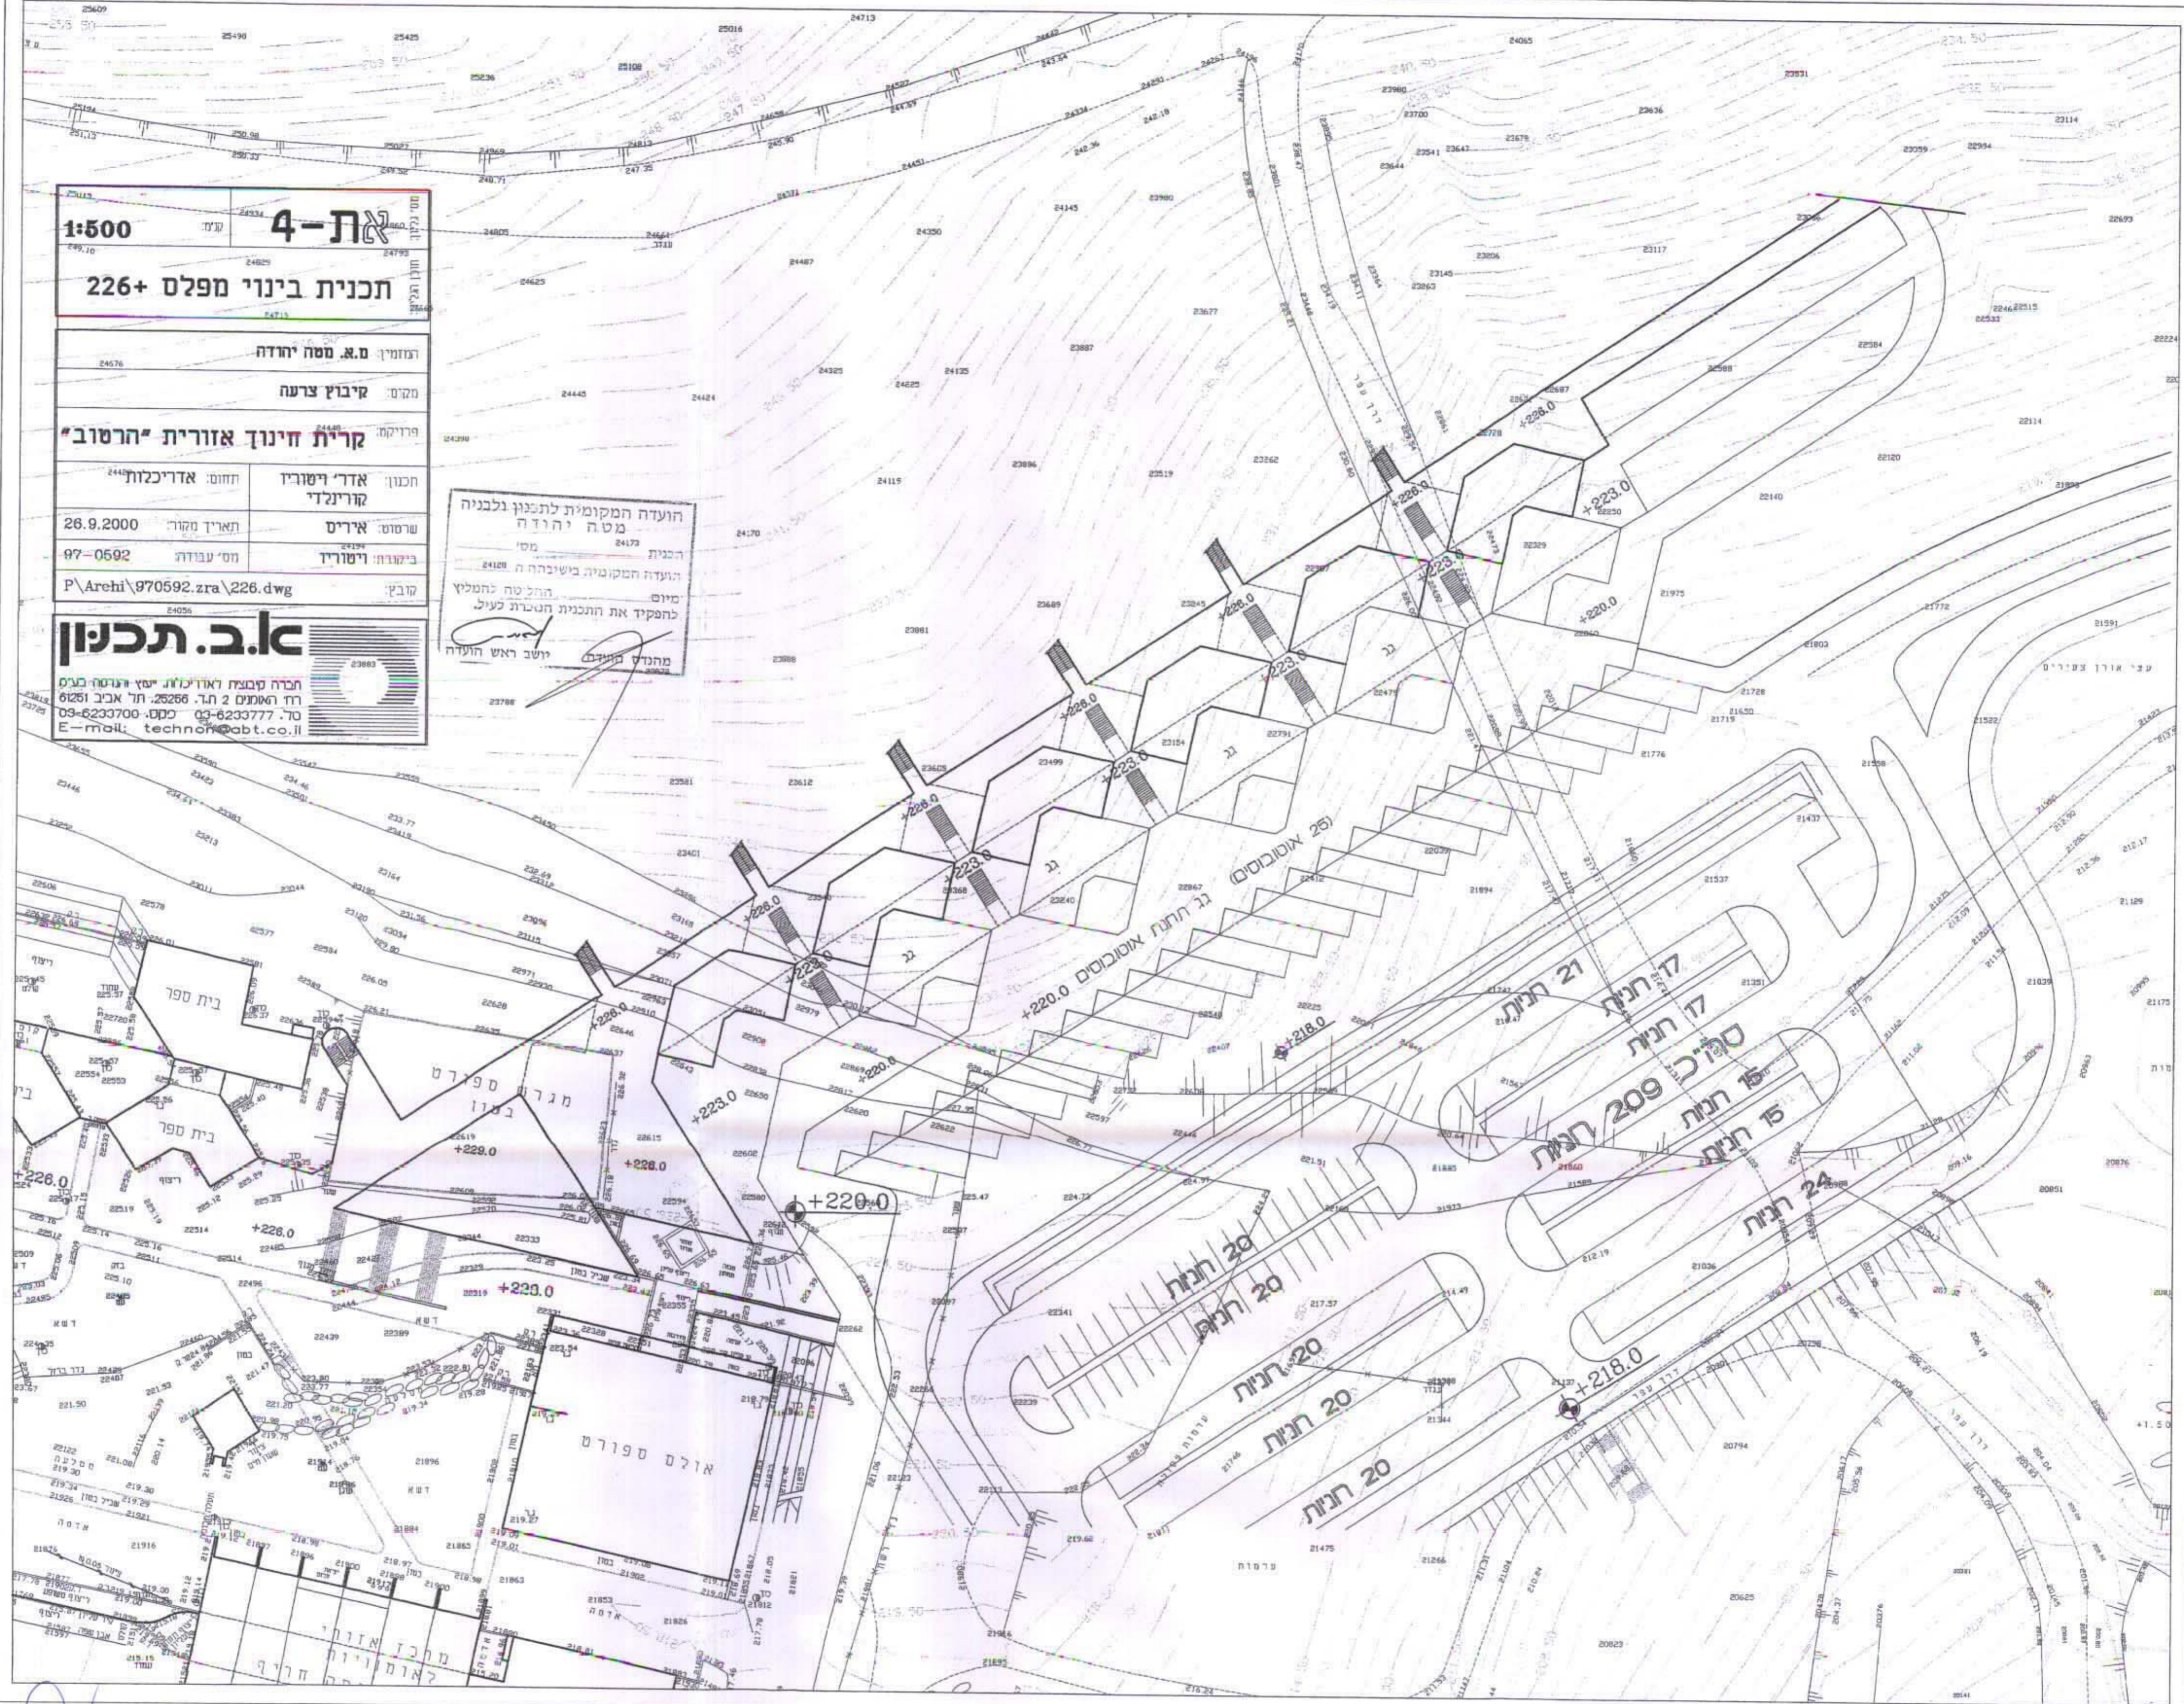

Handwritten notes:
 15
 מ.א. מטה יהודה