


31 תכ 131 מ

מס. תוכנית: 3-את	
מס. תוכנית: 223+ מפלס	
מ.א. מטה יהודה	
קיבוץ צרעה	
קרית חינוך אזורית "הרטוב"	
תחום אדריכלות	אדר' ויטוריו קורילדי
26.9.2000	שרטוט אדריס
97-0592	ביקורת ויטוריו
P:\Archi\970592.zra\223.dwg	
<b>א.ב. תכנון</b>	
חברה קובצות לארכיטקטורה יעוץ ונדסה בע"מ רח' האומנים 2 ת"ר 25266 תל אביב 61261 טל. 03-6233777 פקס 03-6233700 E-mail: technon@abt.co.il	

נועדה הנדסה להכנת תוכנית  
 מטה יהודה  
 תכנית מס' 3-את  
 הועדה המקומית ביישובתה ה  
 מיום החלטה להסלק  
 להפקיד את התכנית הנכונה לעיל  
 מהנדס תוכנית יושב ראש הועדה

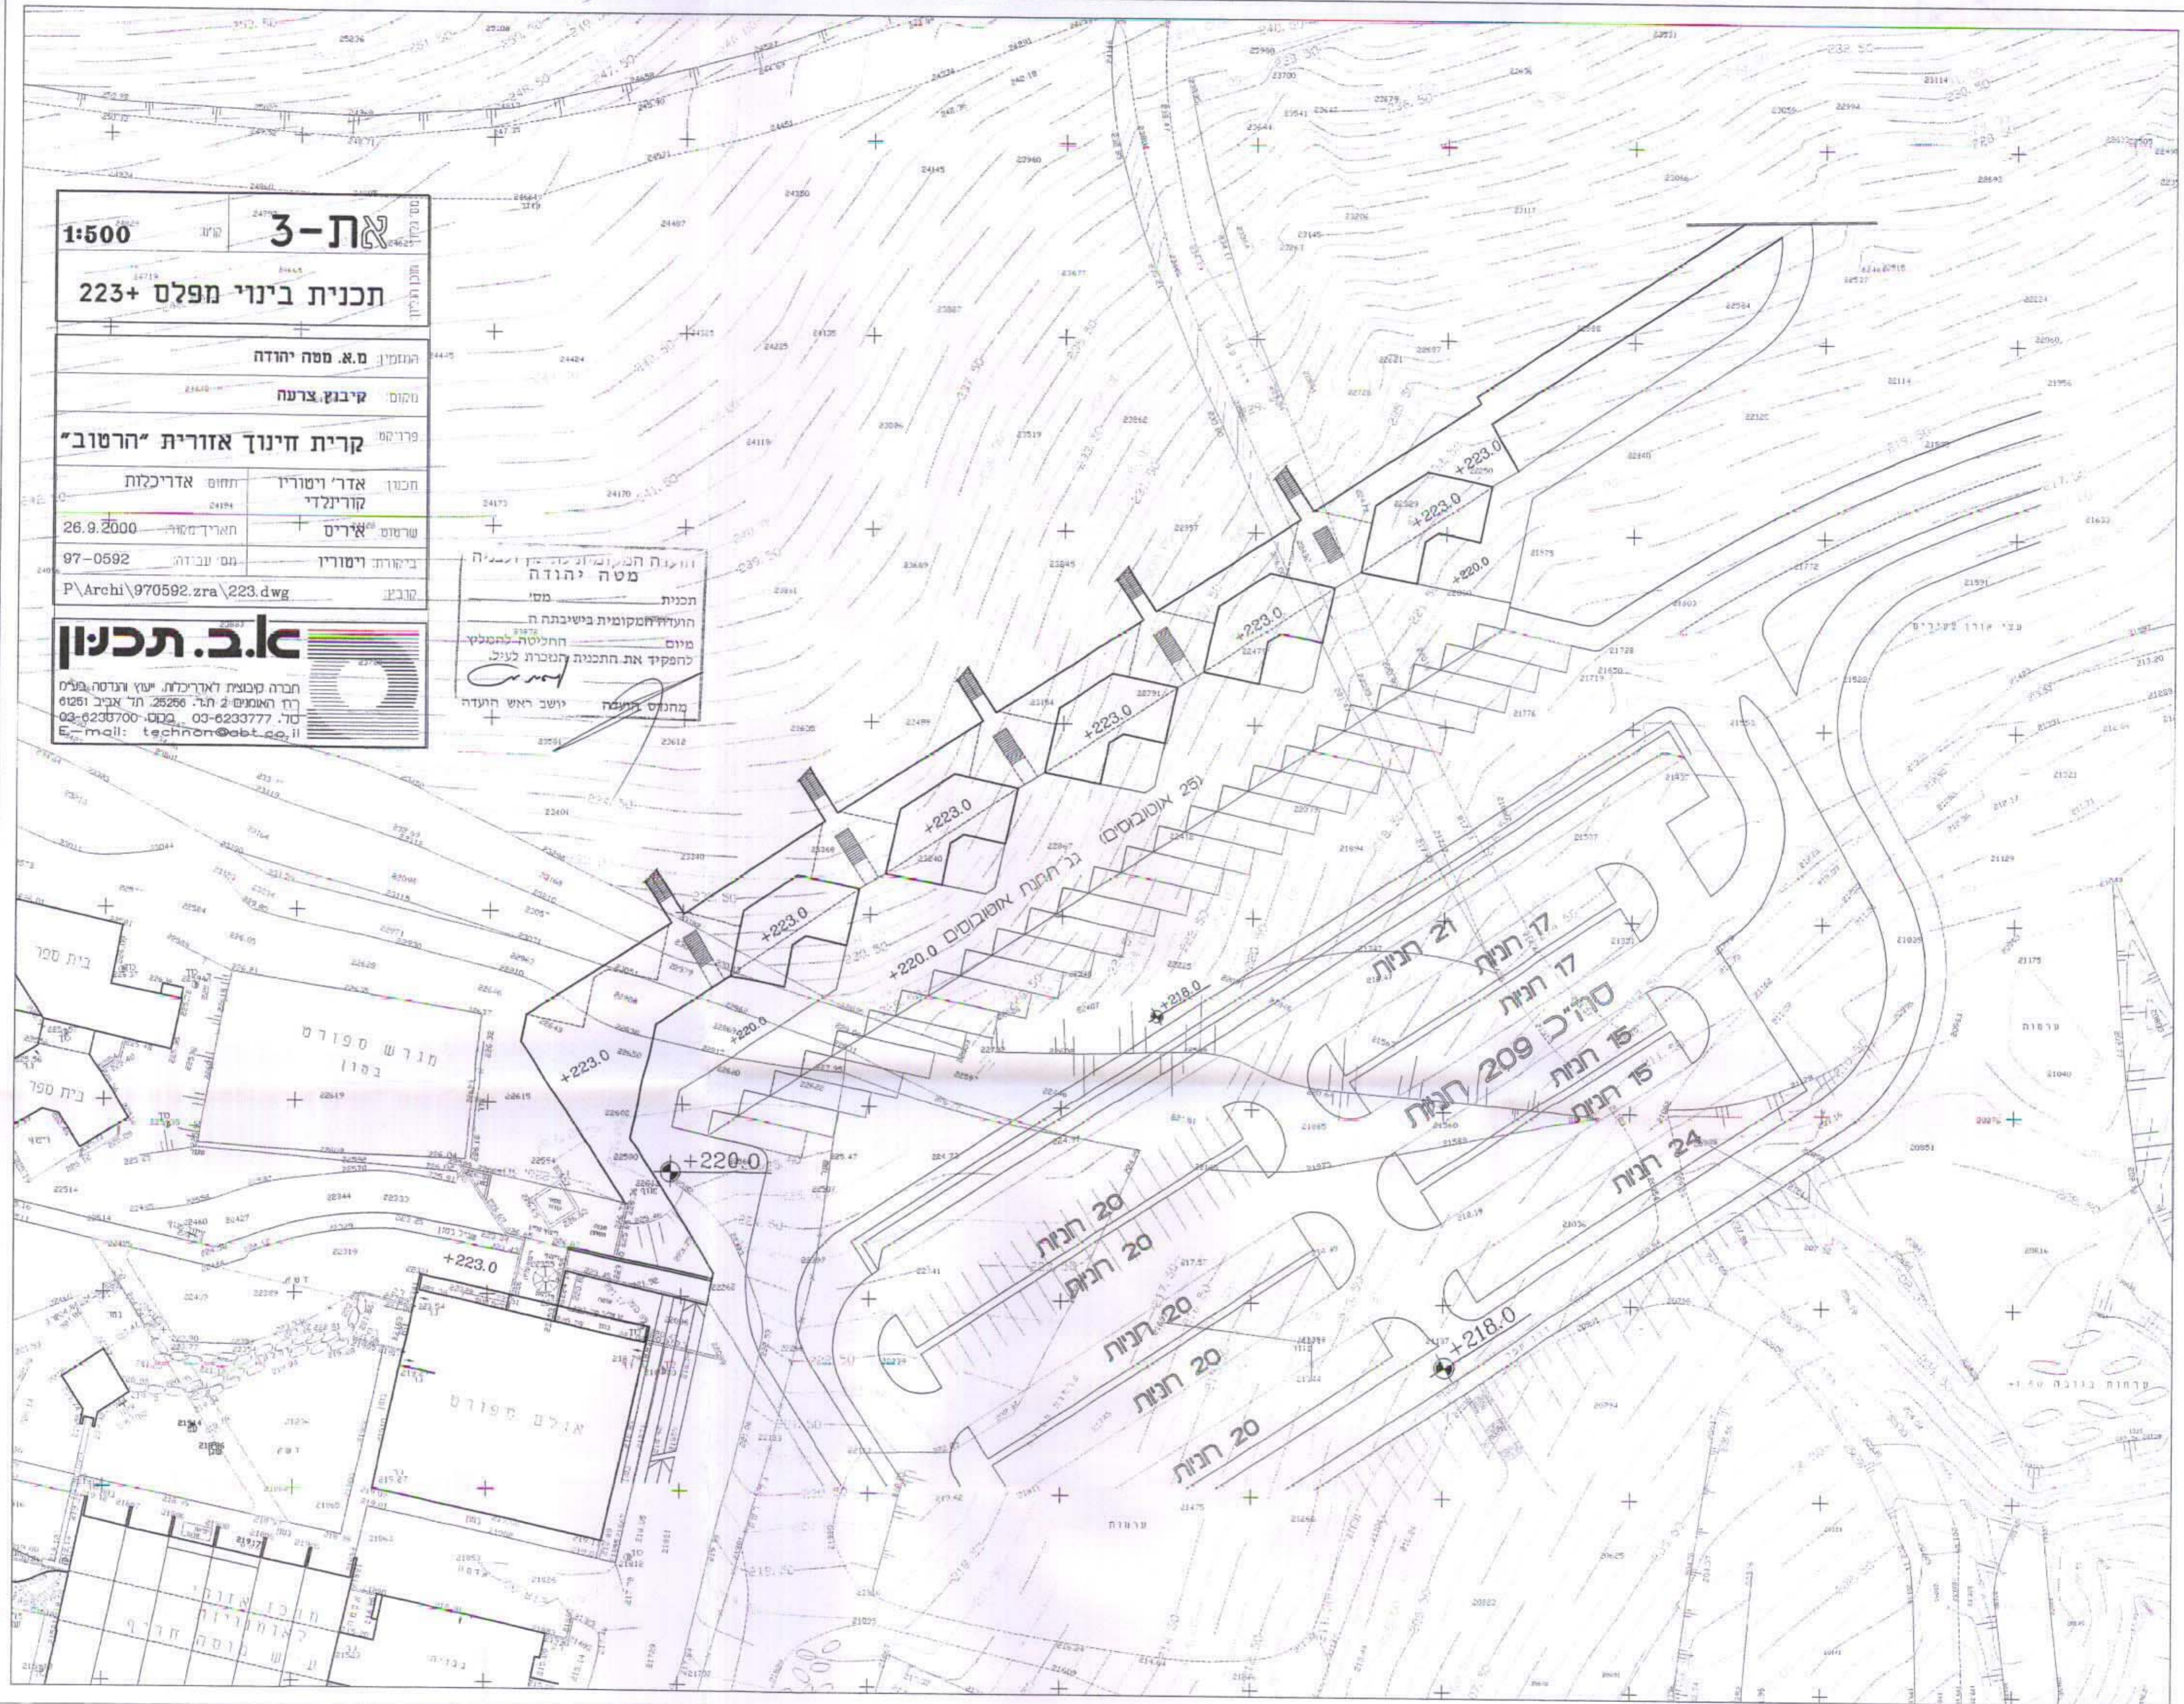

בית ספר  
 מנרש ספורט  
 בית ספר

מנרש ספורט  
 ביהו

בני חנות אפסומים  
 25 אפסומים

17 חנות  
 17 חנות  
 סטודיו 209 חנות  
 15 חנות  
 15 חנות

20 חנות  
 20 חנות  
 20 חנות  
 20 חנות

21 חנות

24 חנות

קרוחח בוננה 1.50