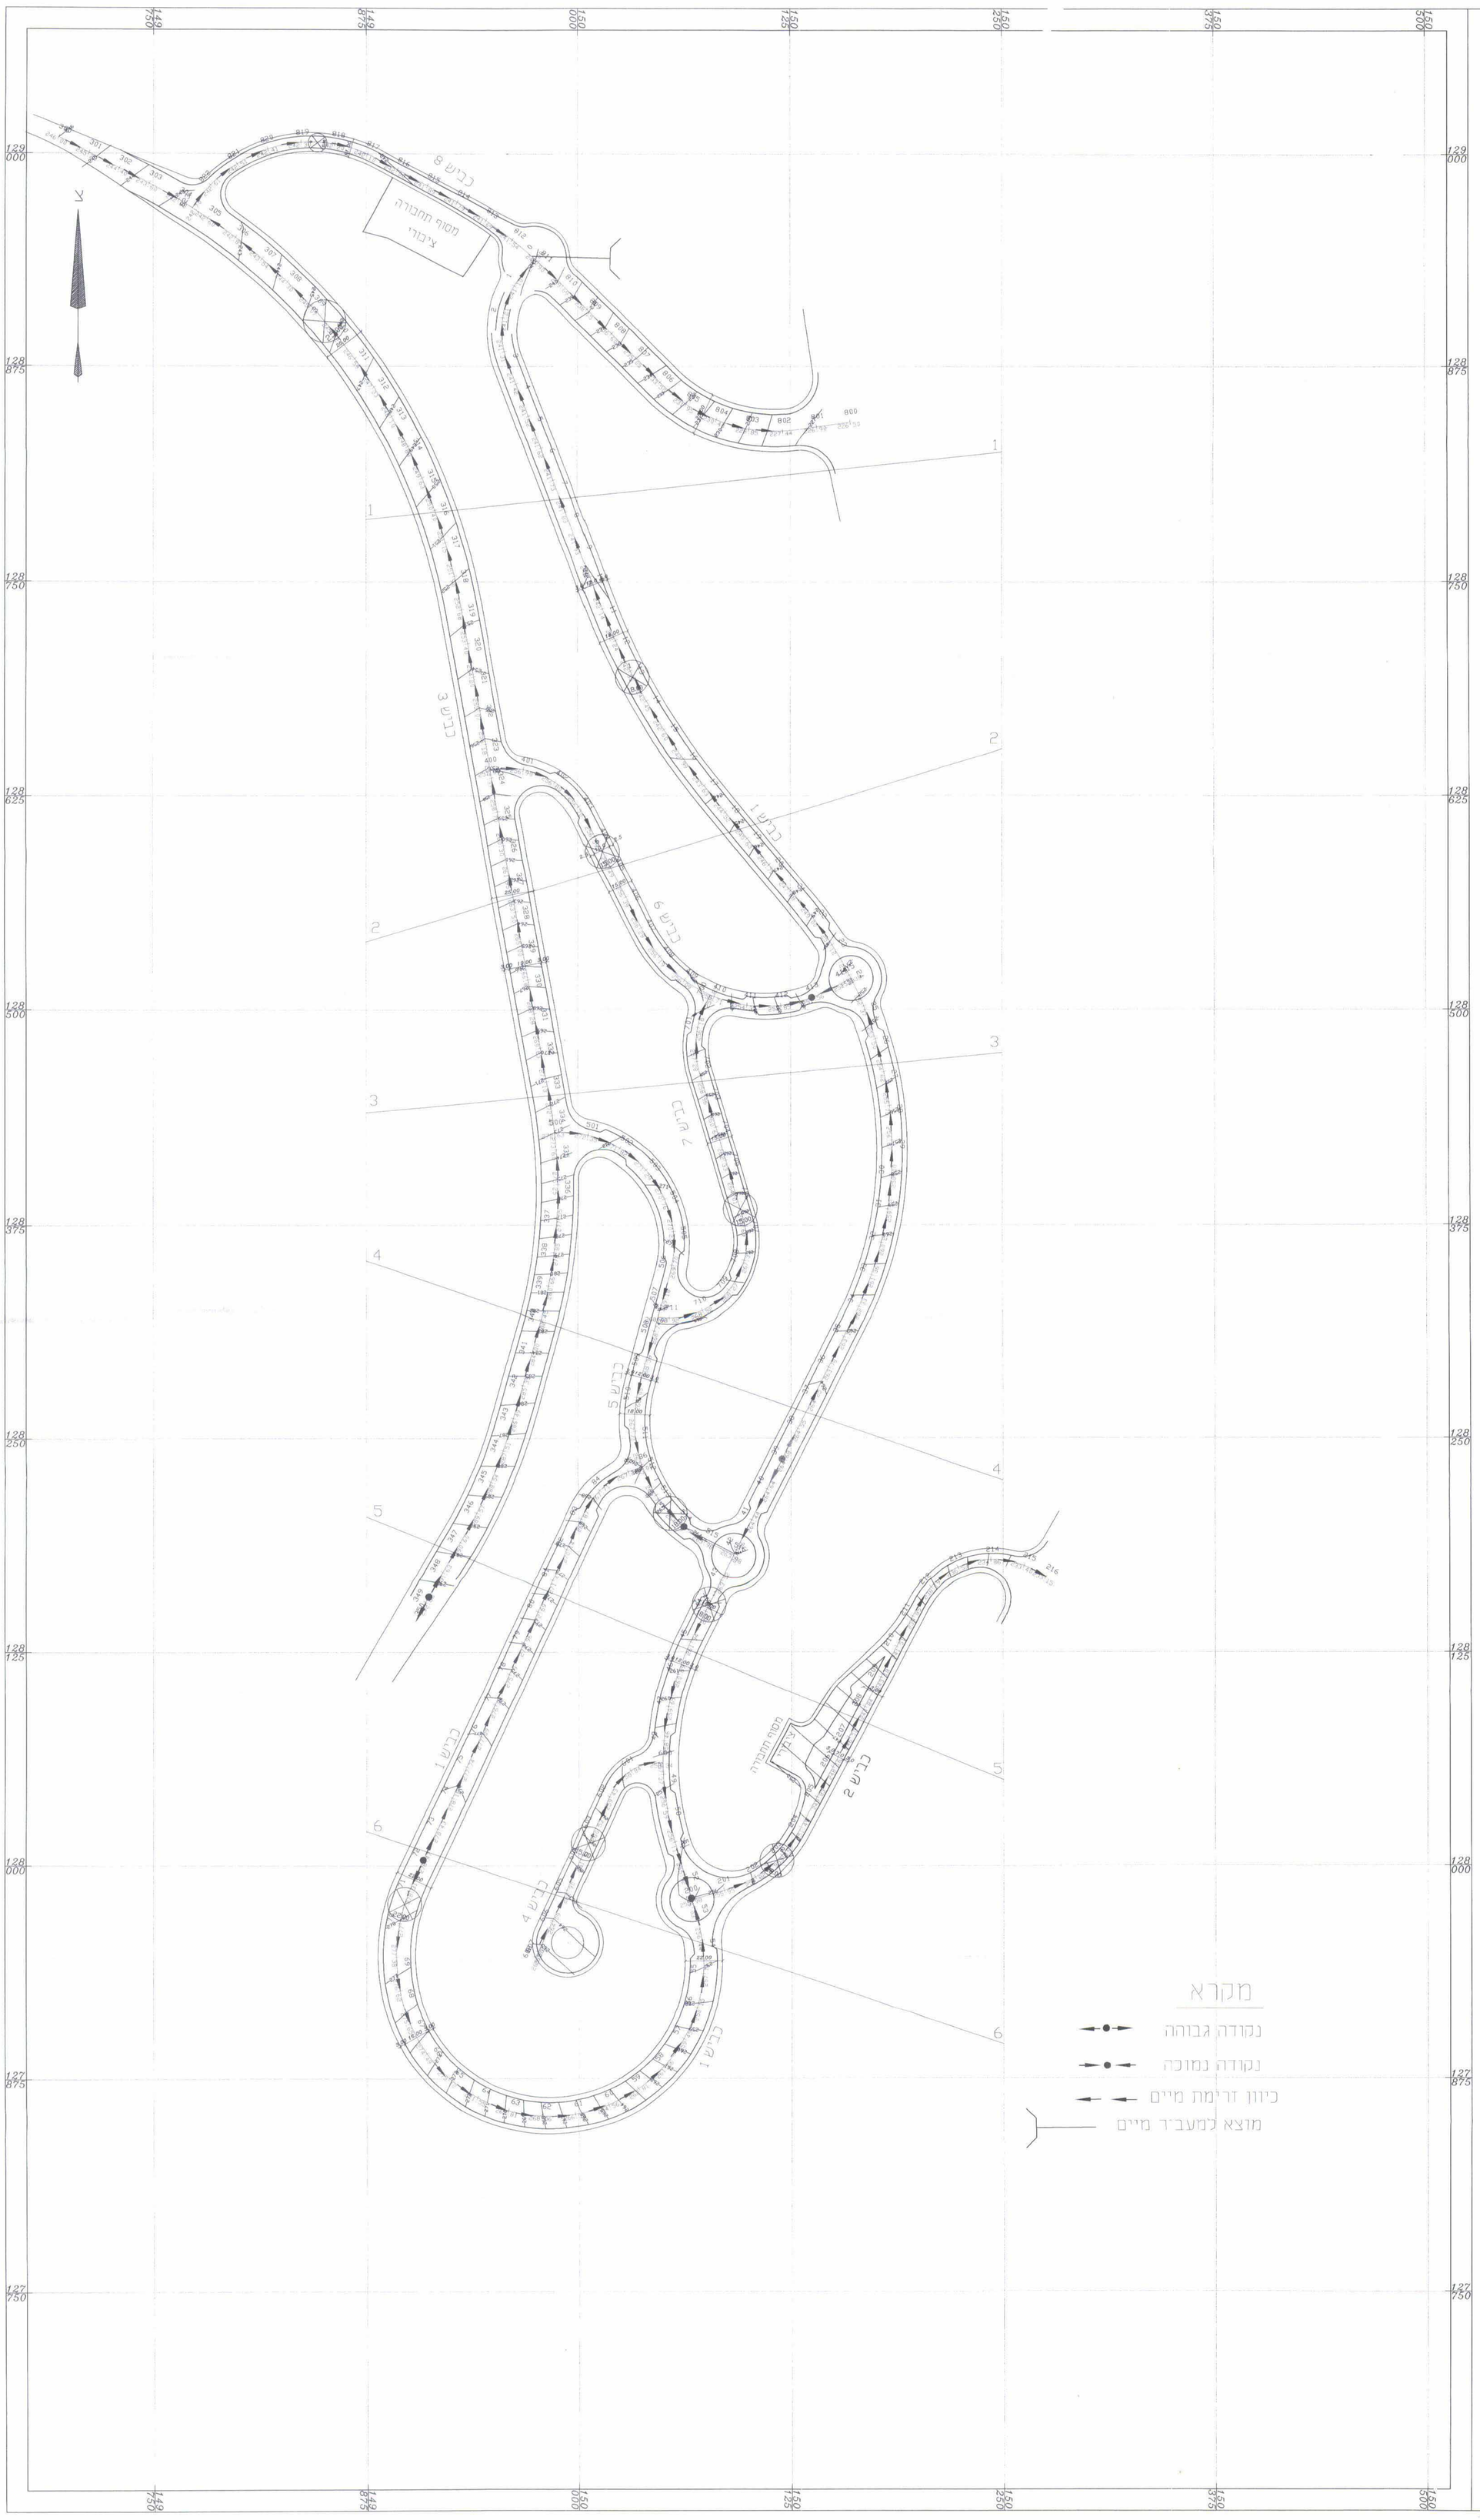


מחוז ירושלים
עירית בית שמש
מרחב תכנון מקומי בית שמש
תכנית מספר בש/164 ב
שינוי לתכנית מס בש/164

נספח מספר 2
תכנית ניקוז

קנ 1:1250

מגיש התכנית
דמיבו אינטרנשיונל

בעלי הקרקע
מנהל מקרקעי ישראל

מתכנן
יצחק ליבנד אדריכל

תד 48179
ירושלים 91481
טל 6789914

תאריך יוני 2001