



30 B/P R3
10/1

מרחב תכנון מקומי ירושלים
תכנית מס. מ/ק / 3507 / ז'
התכנים-נספח מס. 4, גיליון ב'
קני"מ 1 : 500


יורה מקומית בנע"מ
אישור מבני מס. 10, 11, 12, 13, 14
הנחה מקומית ותיקון לאשר את התכנית
בשיתוף עם - נא - ביום 10.12.15
התכנית

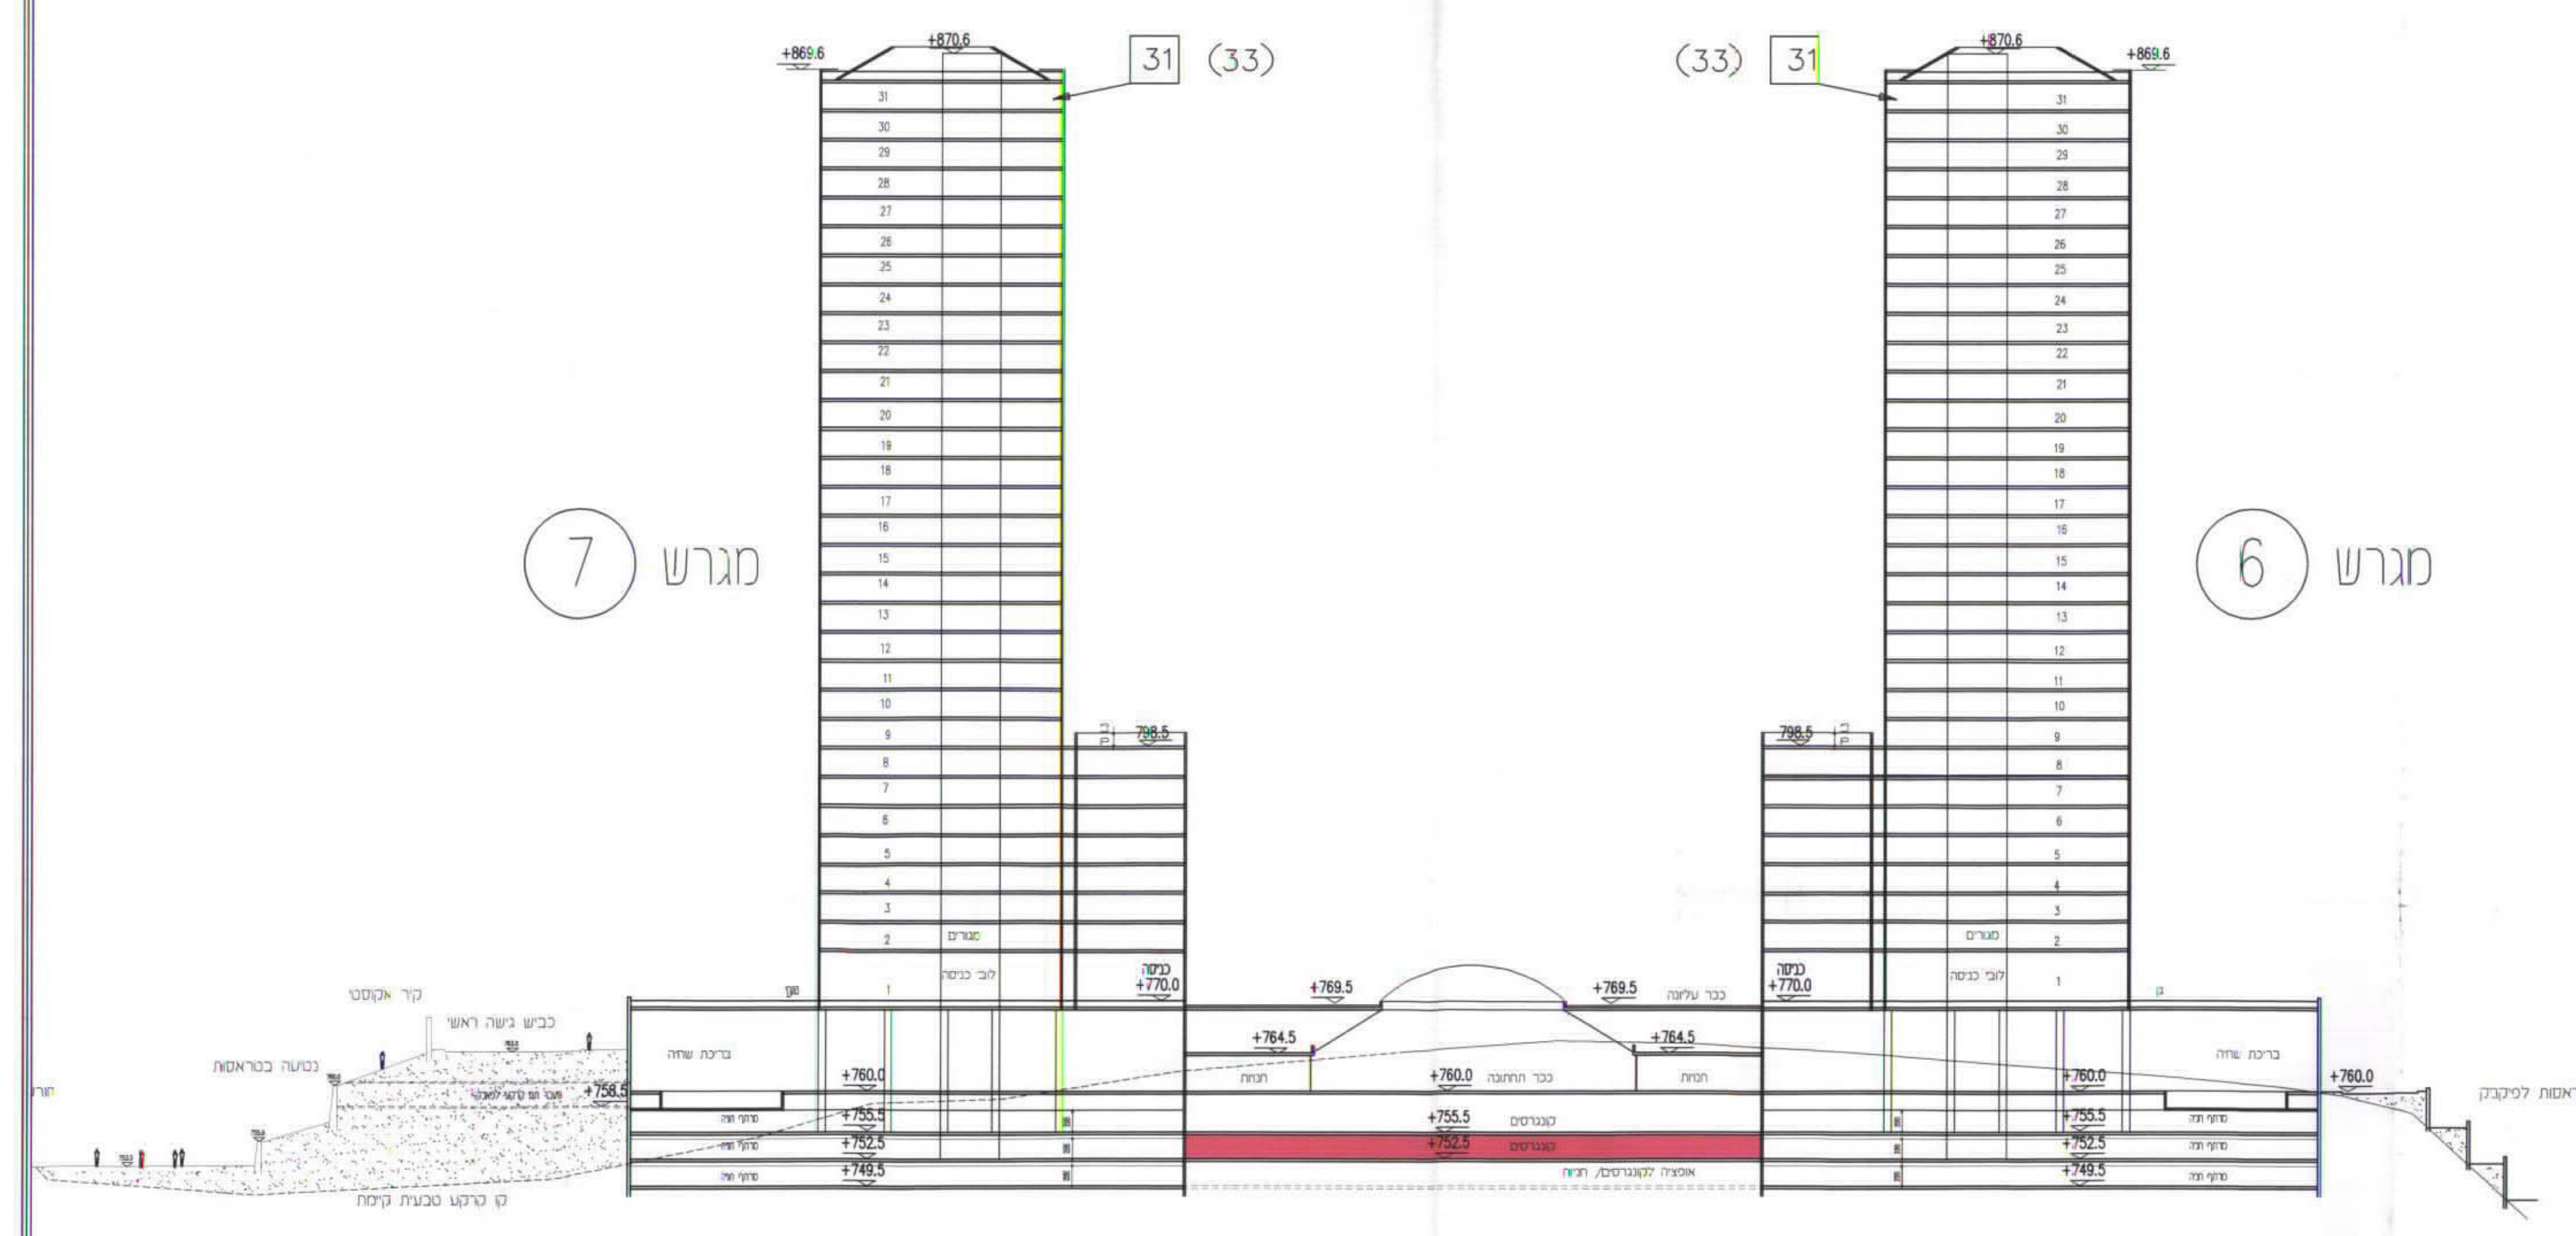

חתך ז-ז = מזרח מערב

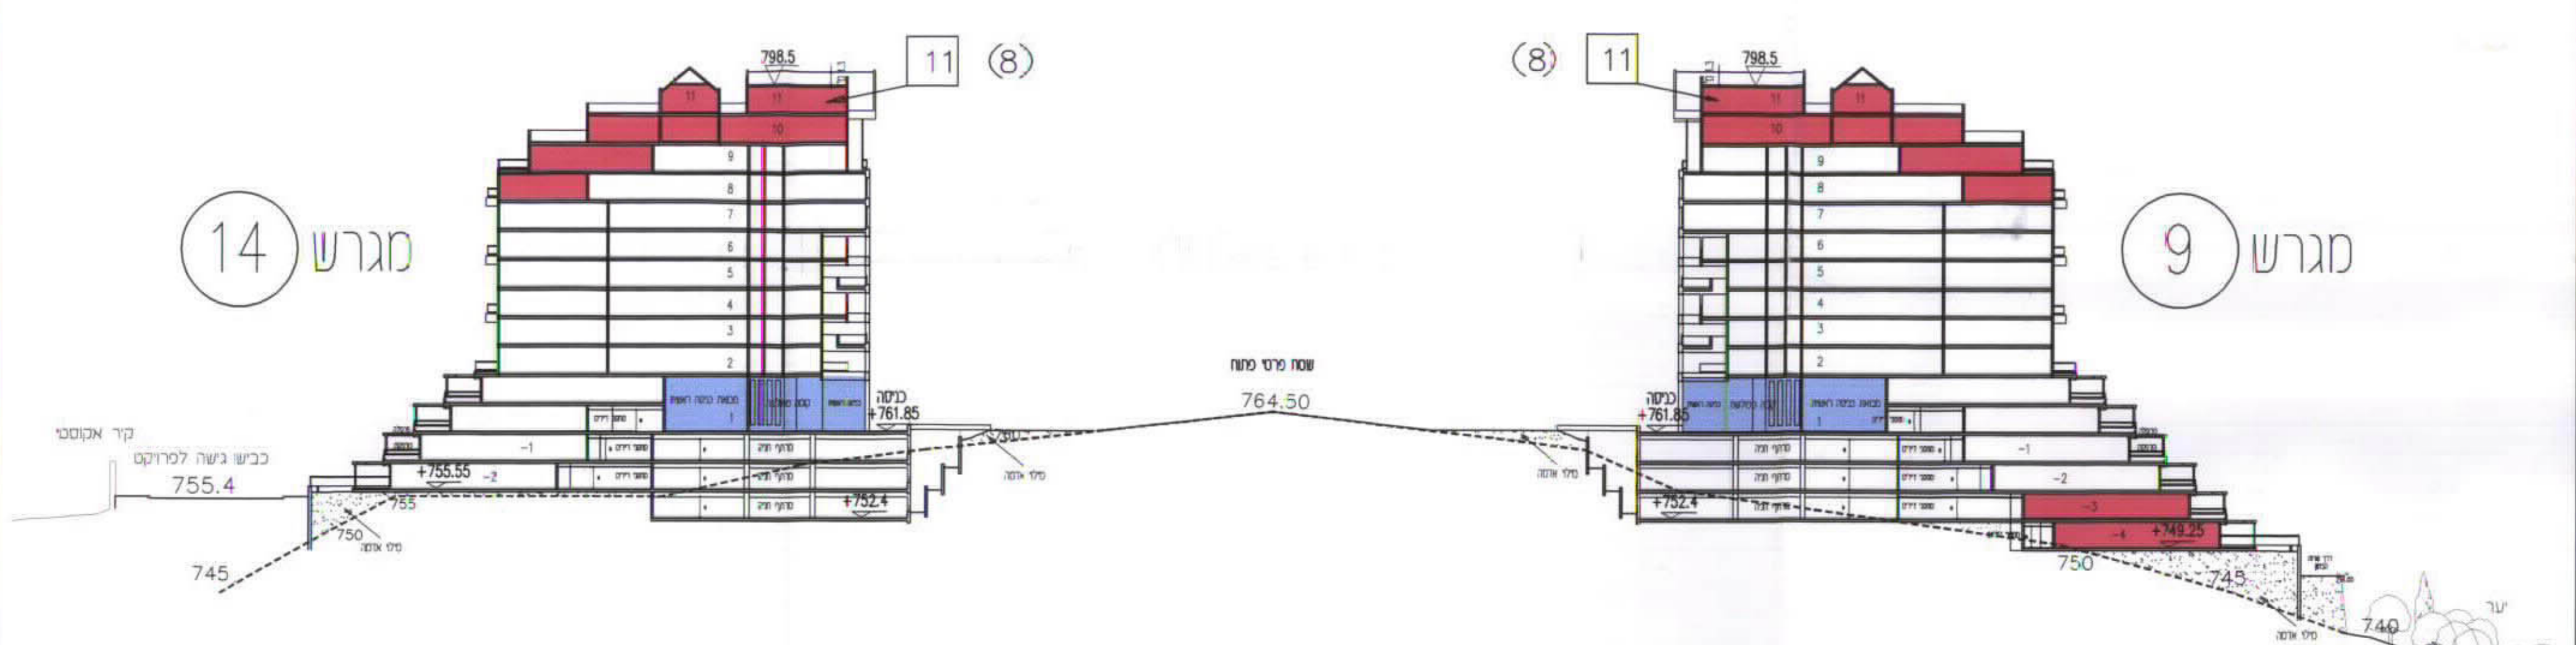

חתך ג-ג = מזרח מערב

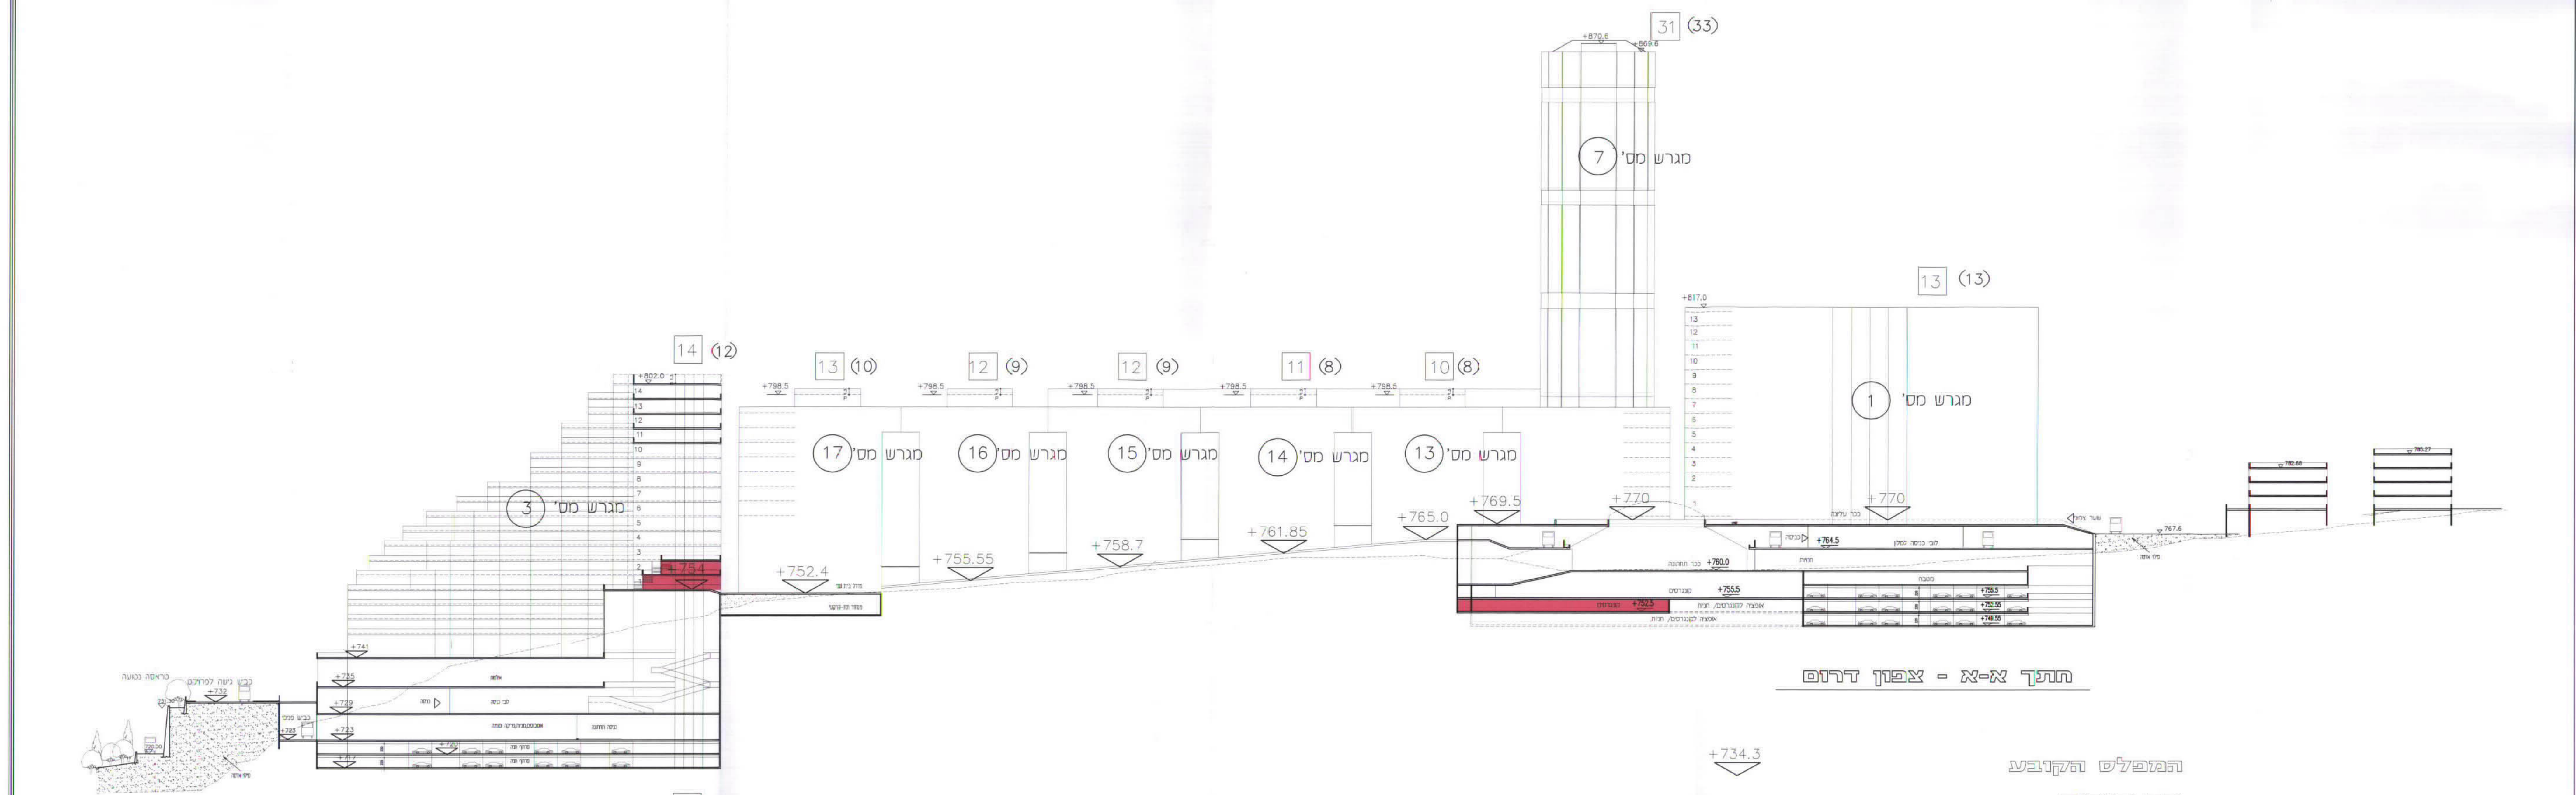

חתך א-א = צפון דרום

N
LEVEL
חתכים
ז-ז, ג-ג, א-א

המפלס הקובע
מס. קומות
מעל המפלס הקובע
תוספת קומות מעל המצוין
בתי.מ.ע. 3507 ג'
תוספת קומות מפולשת מעל המצוין
בתי.מ.ע. 3507 ג'

SCALE 1:500