


4


תכנית מס. 2930
נספח חתכים - נספח מס. 1
ק.ב. 1:100

משרד המגורים תל אביב-יפו
חוק התכנון והבניה תשכ"ח-1968
התקרת הבניה
הועדה המזרחית לתכנון ולבניה
המליטה בשיבתה מיום
למשרד המגורים תל אביב-יפו
מס' התכנון 2930
תאריך הבניה


משרד המגורים תל אביב-יפו
חוק התכנון והבניה תשכ"ח-1968
אשרור הבניה
הועדה המזרחית לתכנון ולבניה
המליטה בשיבתה מיום
לאשרור הבניה תשס"ח
מס' התכנון 2930
תאריך הבניה

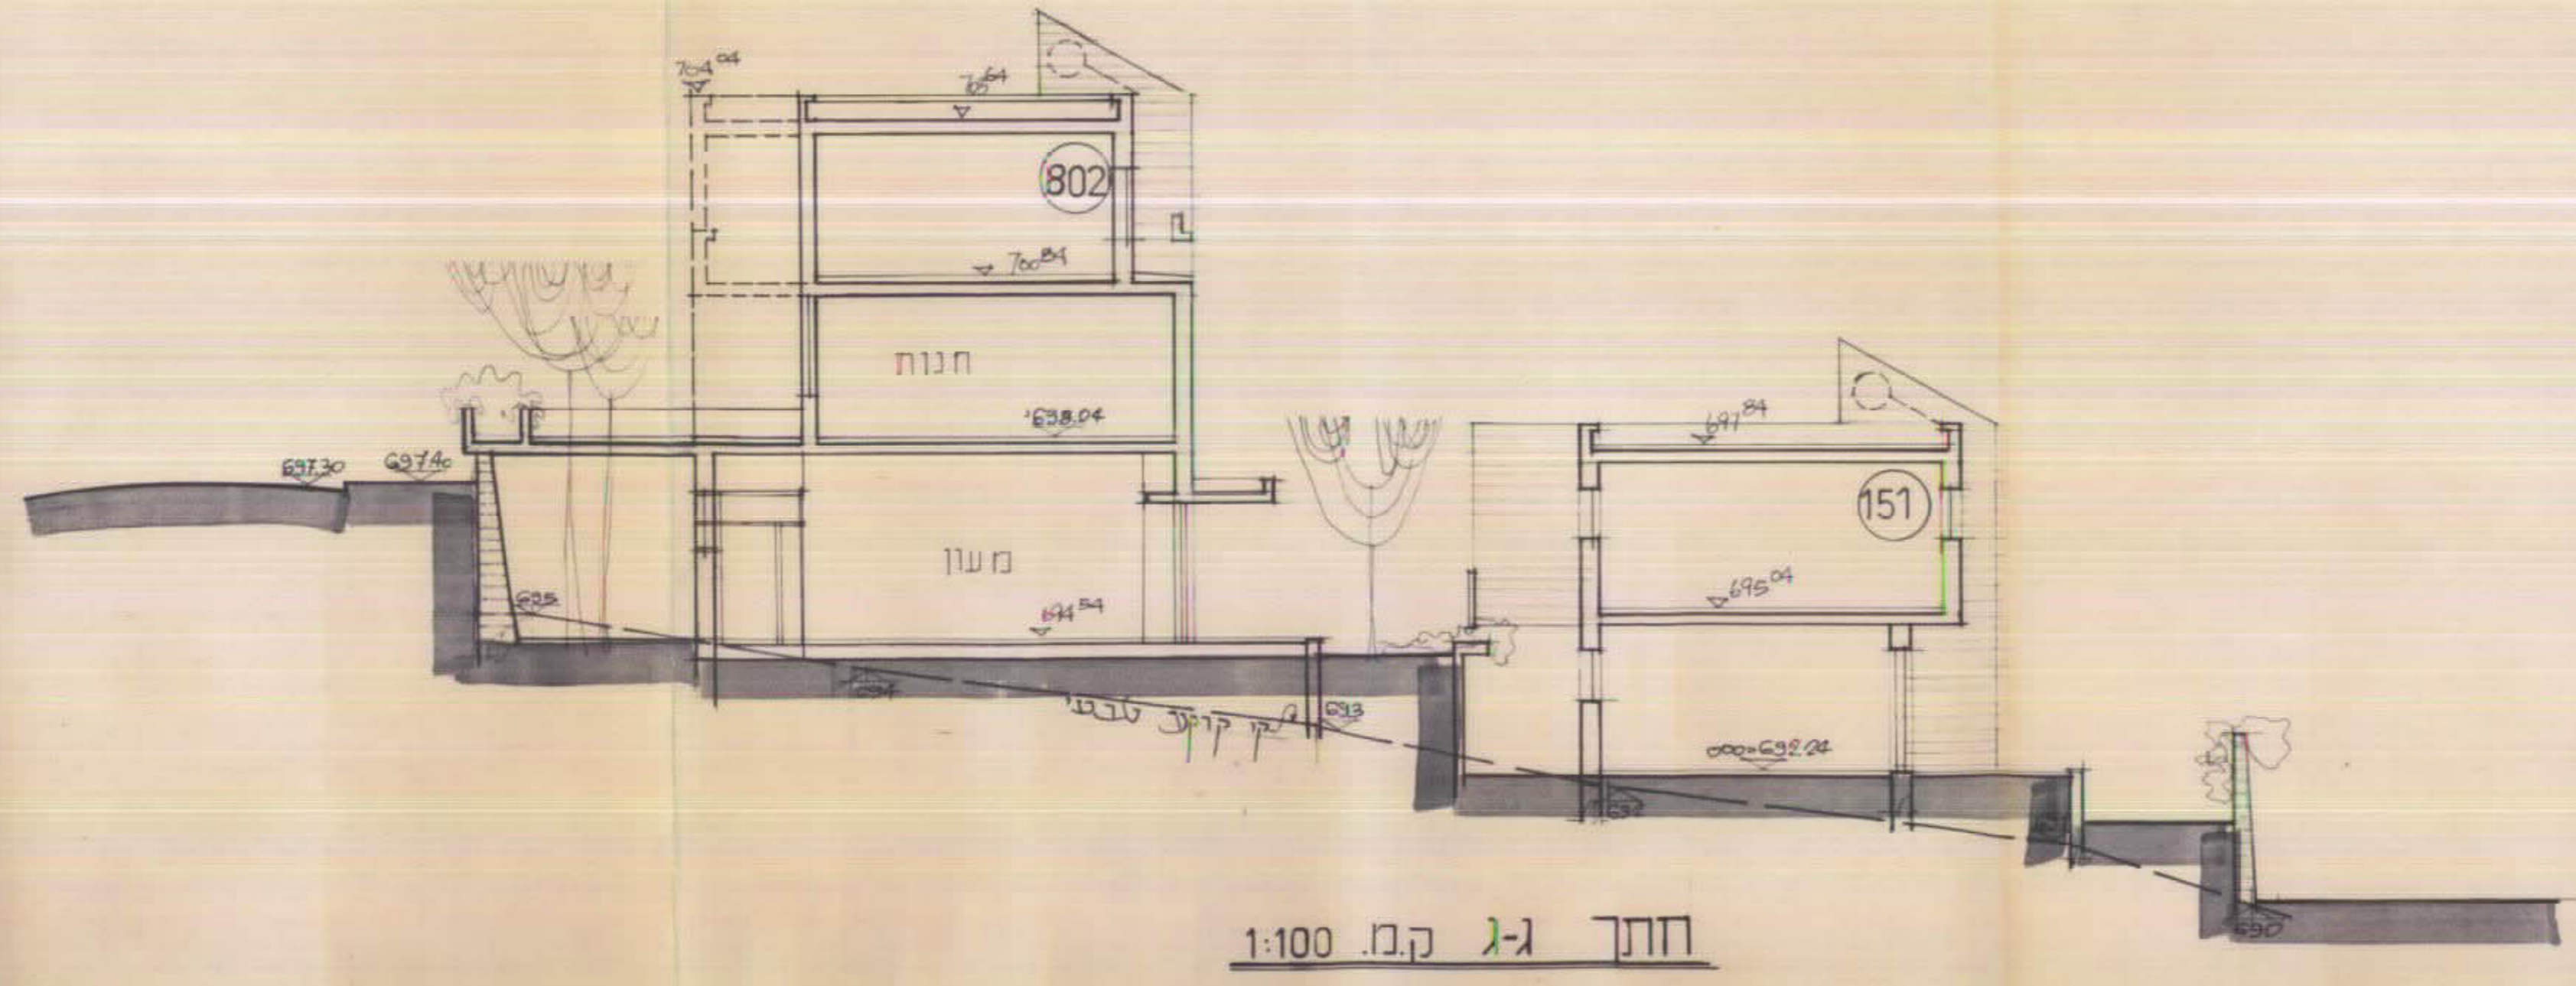

חתך ג-ג ק.ב. 1:100

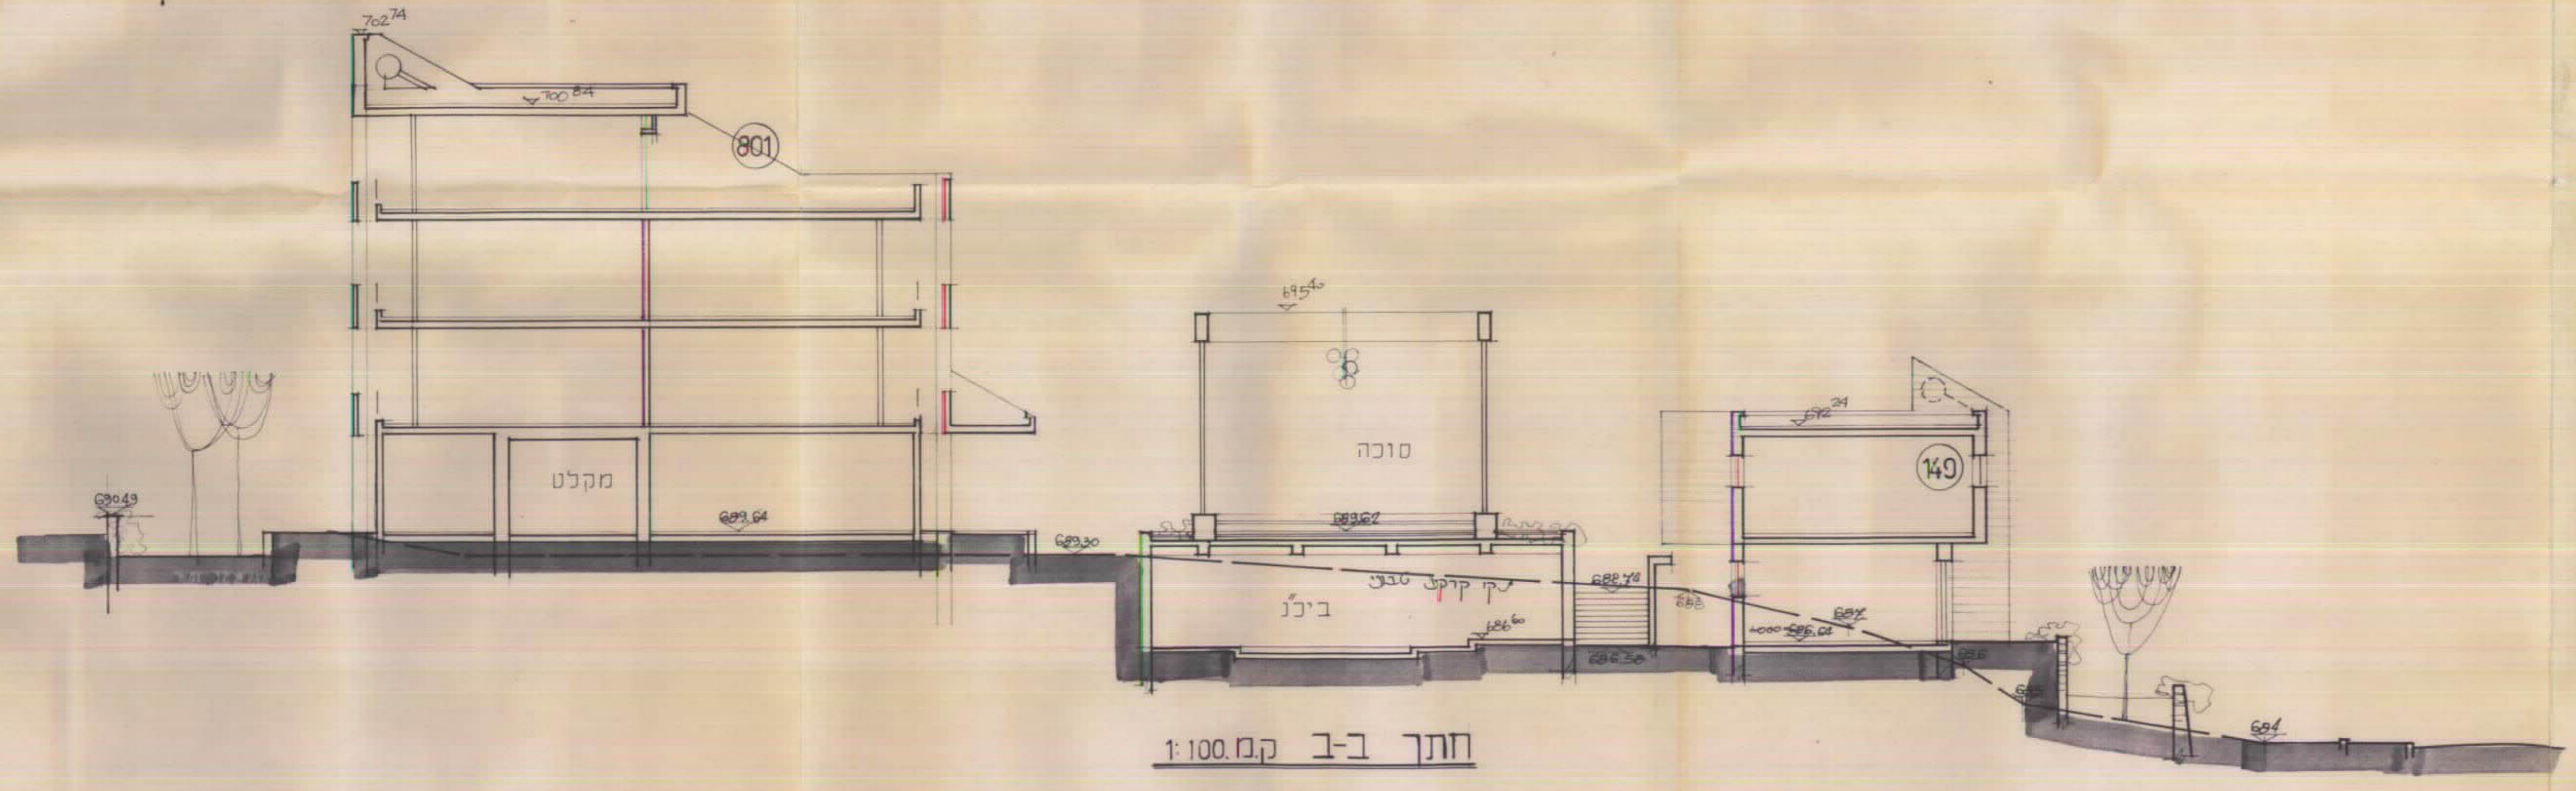

חתך ב-ב ק.ב. 1:100

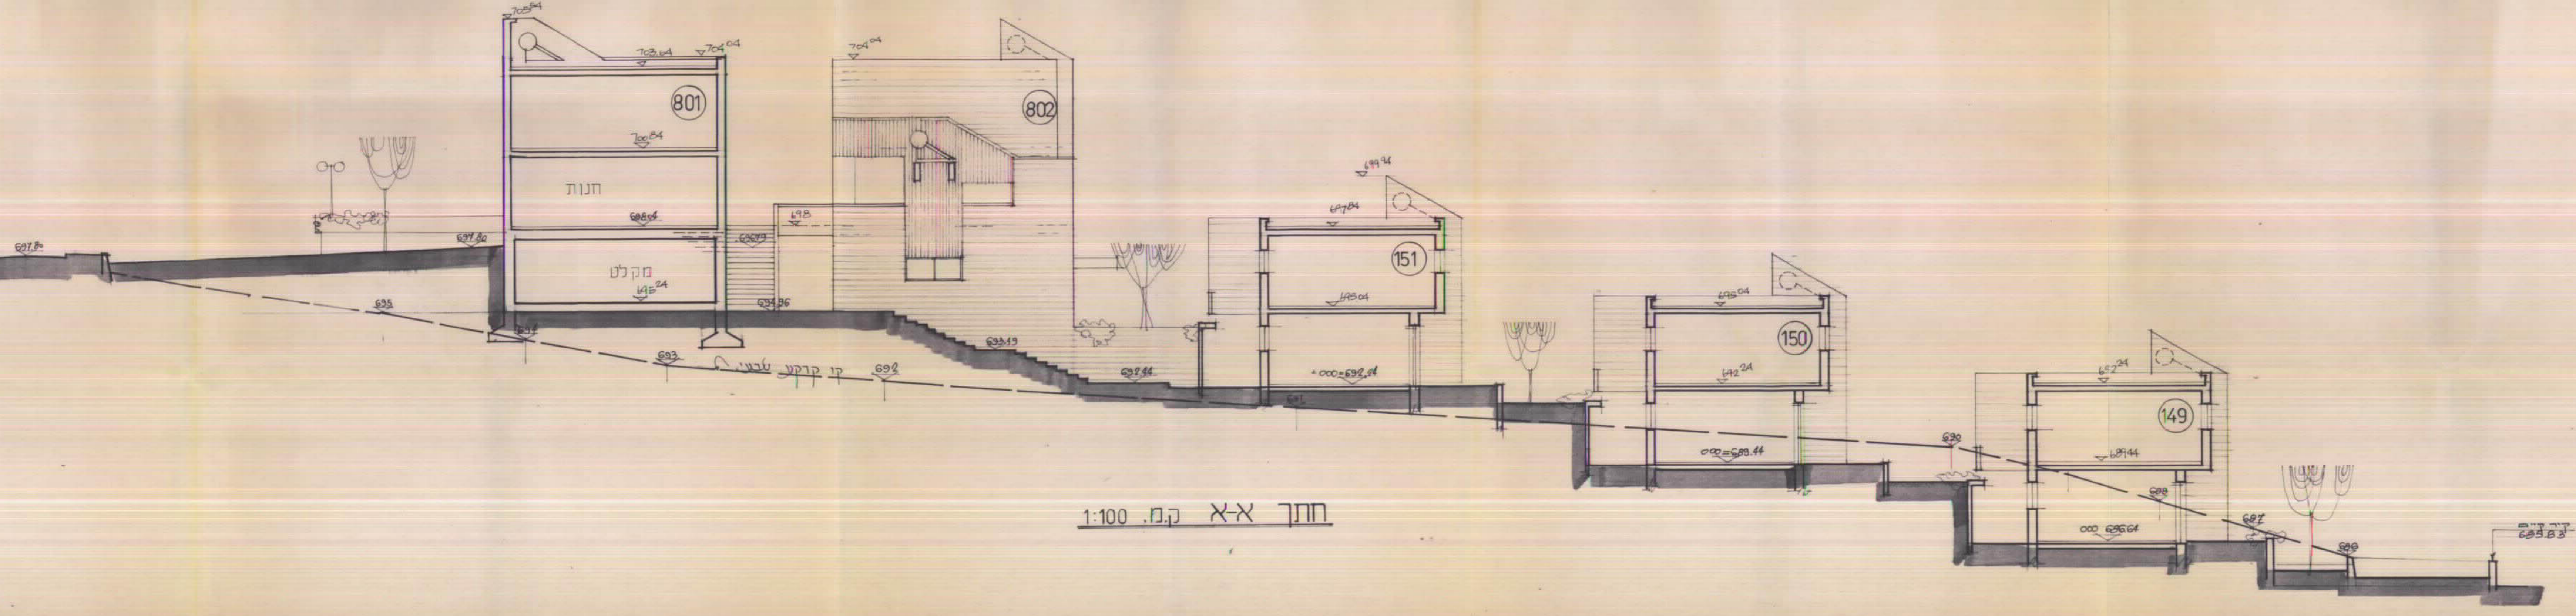

חתך א-א ק.ב. 1:100

משרד המגורים תל אביב-יפו
חוק התכנון והבניה תשכ"ח-1968
17-04-1981