

2 חתכים - נספה מס' 2
גליון 2 קב"מ 1:500

הדסה עין כרם

תרשים סביבה ק"מ 1:2500

מקרא מיספור בנינים:

- | | |
|----------|-------------------|


נספח 2 גליון 2 -
חתיכים לרוחב הקטפוס
קנ"מ 1:500

בית חולים הדסה עין כרם
ינואר 2003

A.SPECTOR M.AMISAR PLANNERS
M.AMISAR, A.SPECTOR ARCH, N.RUSKIN ARCH, J.LOVAL ARCH
6 DOR DOR VEDORSHAV ST. JERUSALEM 93117
TEL 02-5661671 FAX 02-5611270 MODEM 02-5636973
E-MAIL : SPC-AMI @ INTERNET-ZAHAV.NET

150X84 Q: \-JPROJ\HADASA\3931b\binuy\secs.

A-A חתך

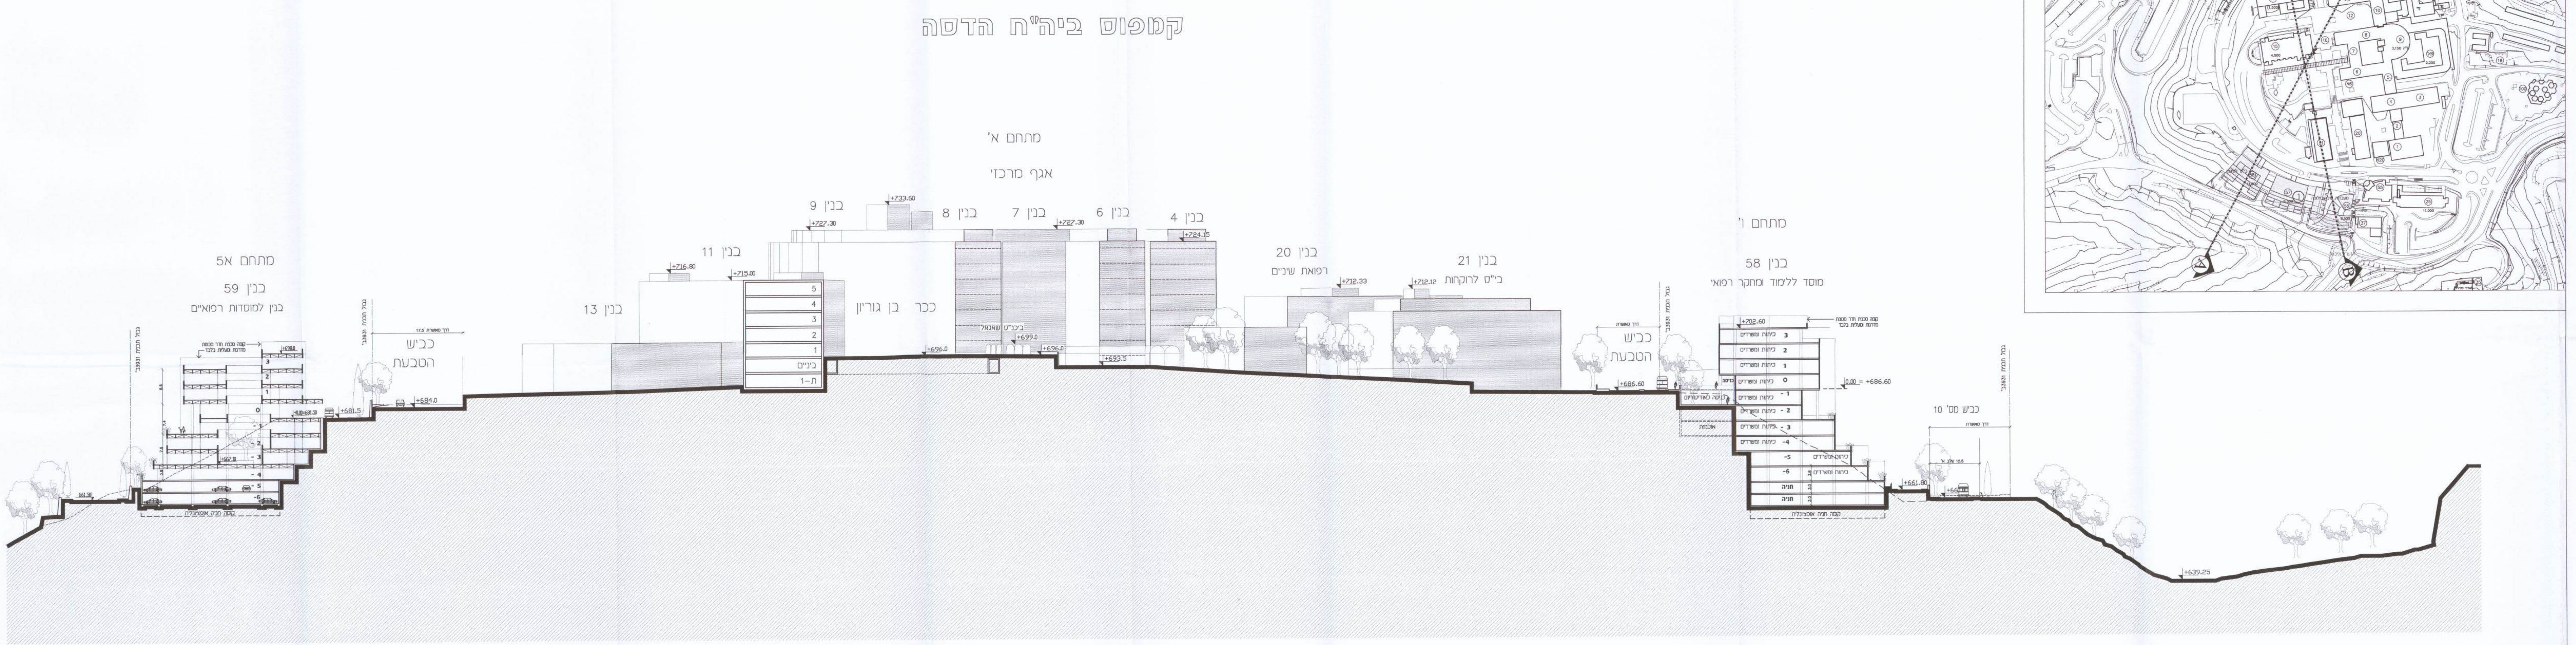

B-B חתך

