

תכנית מספר 7691  
נספח תנועה  
נספח מספר 2

קב"מ 1:500

ירושלים - בית חנינא  
גוש: 30607 חלקות: 12, 106  
שטח חלקה 12: 6.669 דונם (מדוד)  
שטח חלקה 106: 5.790 דונם (מדוד)  
חוק עבר: רעלים


משרד הפנים מרחב ירושלים  
אישור תכנית מס' 7691  
הועדה המינהלית החליטה לאשר את התוכנית  
בשינוי מס' 85363  
תאריך: 11/11/02

רונאל אדריכלים  
יד חרוצים 4 ירושלים  
טל 02 6731862

תאריך: ספטמבר 2002

טבלת סאון חניה

שימוש	תקן חניה	שטח	מס' מקומות חניה מתוכנן	מס' מקומות חניה דרוש	מס' מקומות חניה מתוכנן
מגרש מס' 1	מגורים	1:1	36 יח"ד	36	36
מגרש מס' 2	מגורים	1:1	26 יח"ד	26	26
מסחר	רגילה	1:25	570 מ"ר	23	23
	תפעולת	1:500	570 מ"ר	1 (משואת)	1 (משואת)
סה"כ			49	49	49
מגרש מס' 3	מוסד קיים	1:80	2200 מ"ר	28	24 במגרש מס' 3 4 במגרש מס' 1
	מוסד מחוכן	1:80	3500 מ"ר	44	44 במגרש מס' 1
סה"כ			72	72	72
כללי					157

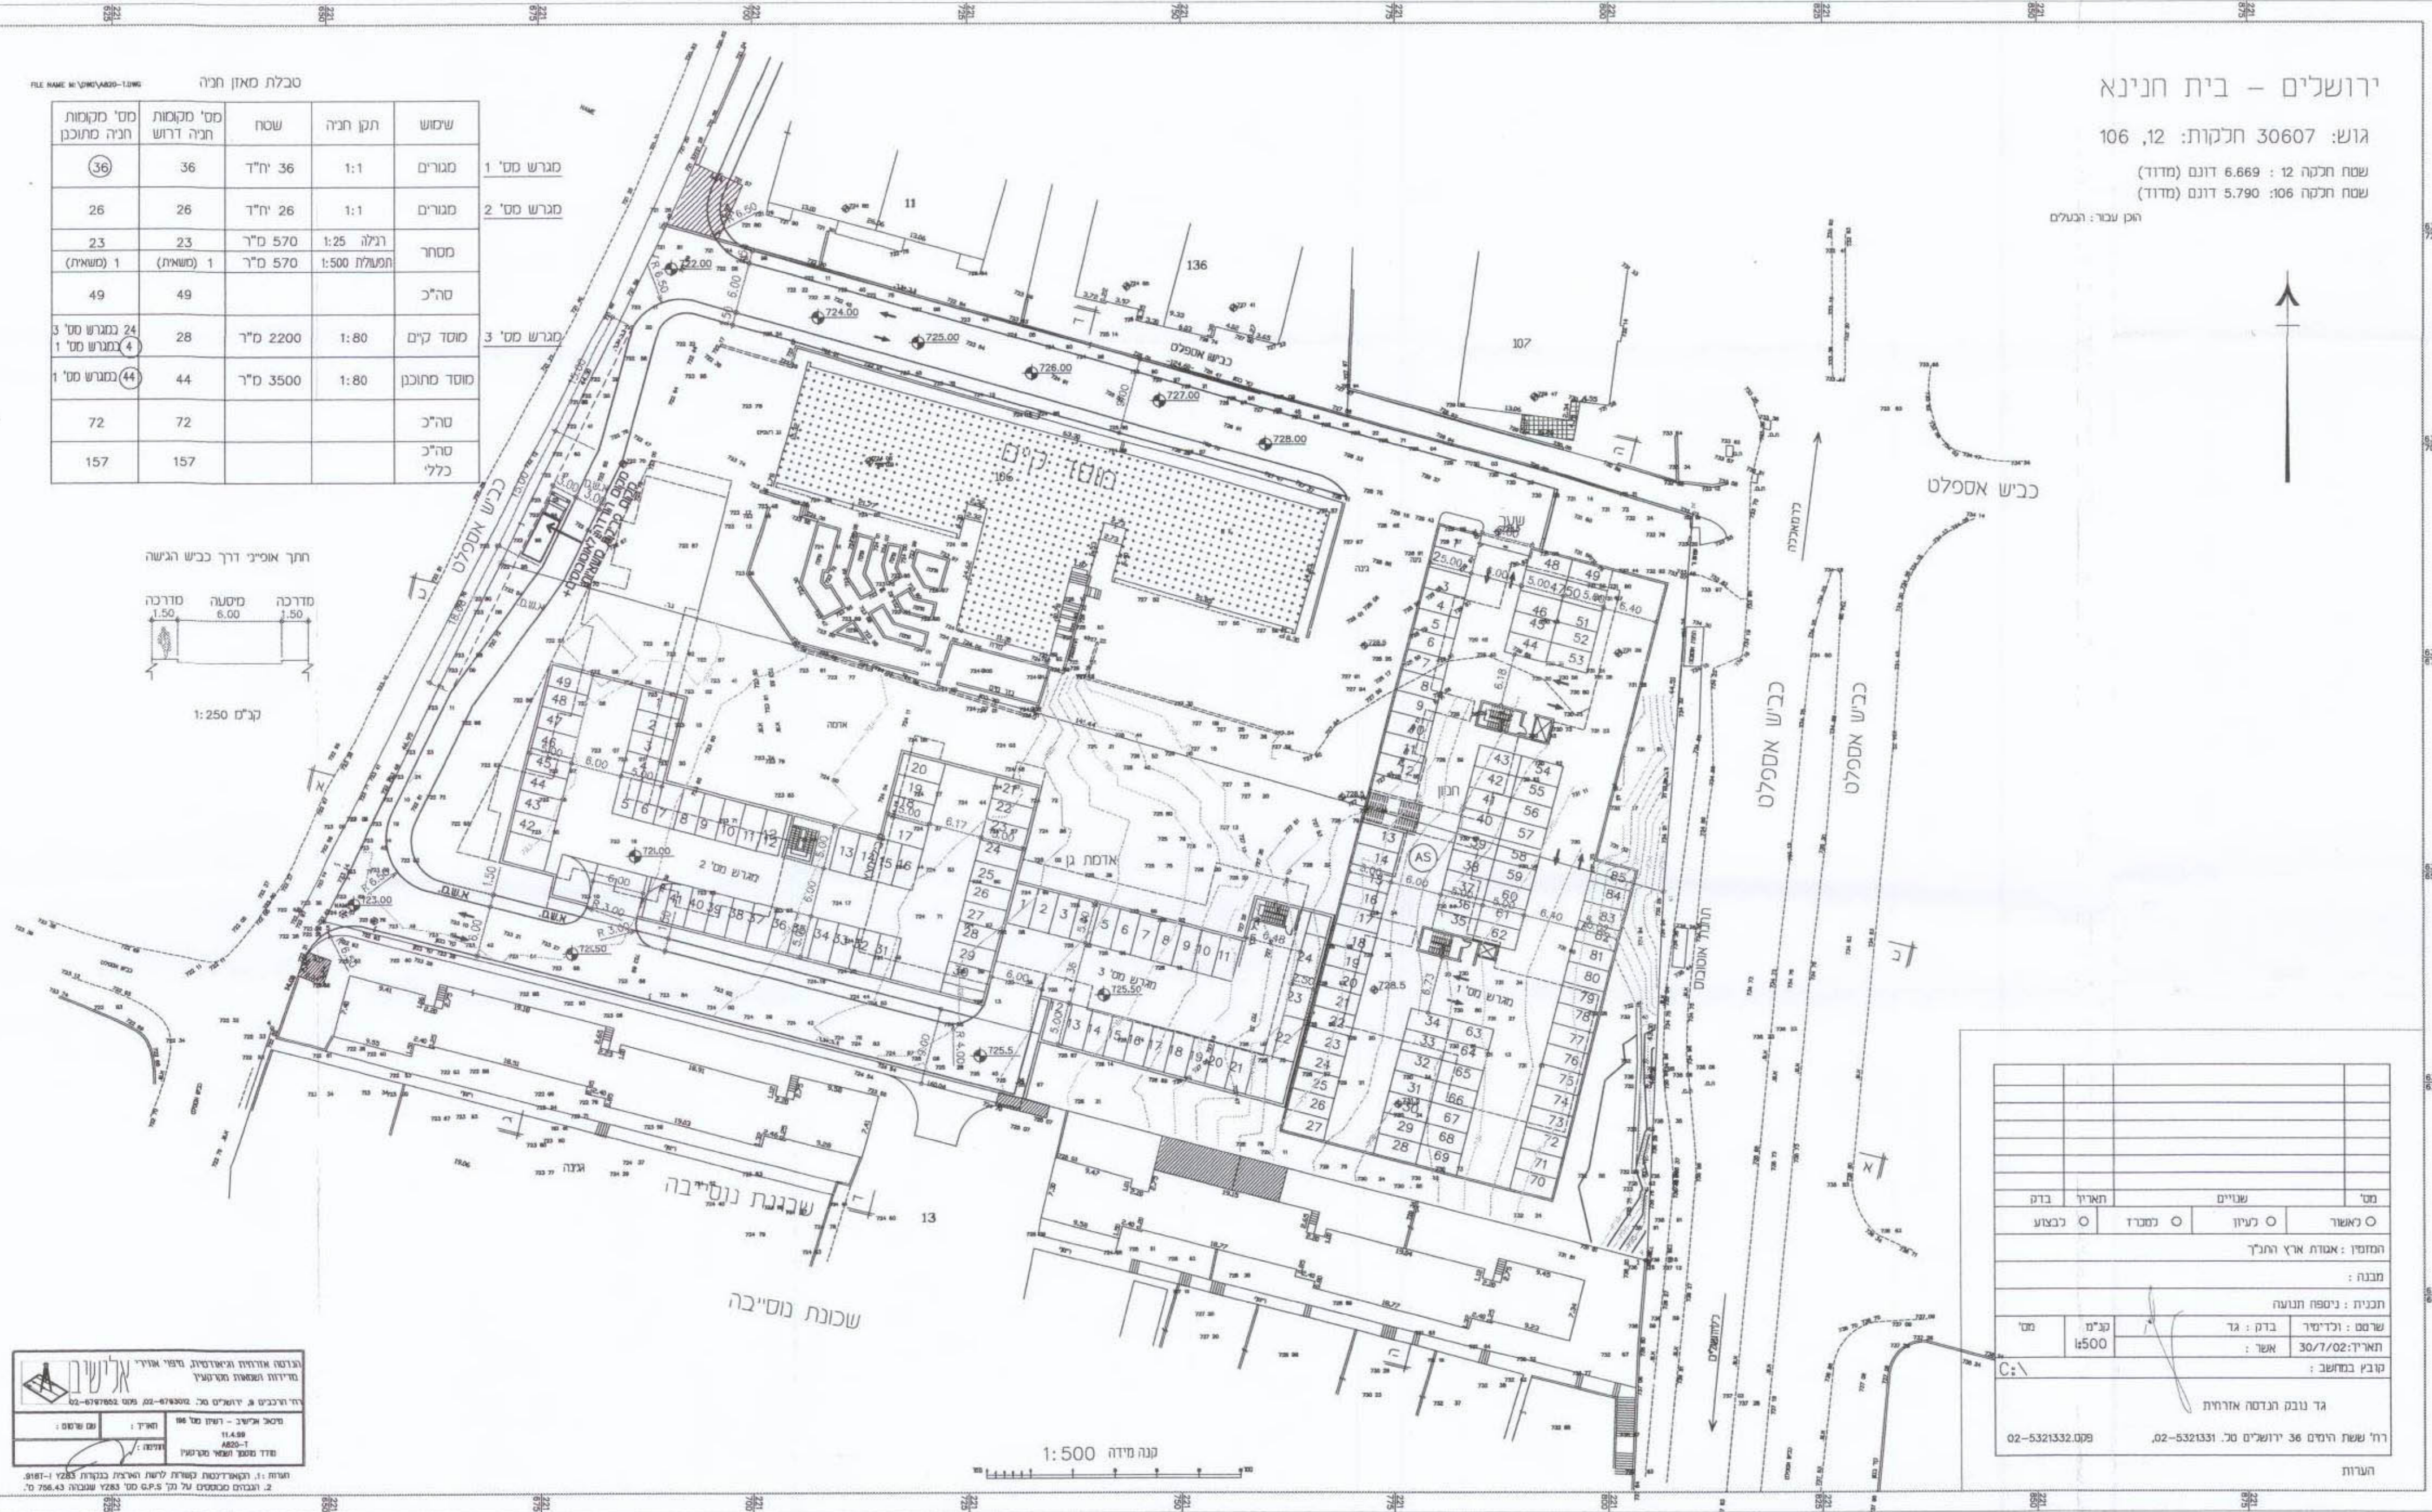

מס' כראשור	שניים	תאריך	בדק
<input type="checkbox"/>	<input type="checkbox"/>	<input type="checkbox"/>	<input type="checkbox"/>
המזכיר: אגדת ארץ החיך			
מבנה:			
תכנית: ניסוח תנועה			
שטח: 30/7/02: אש	בדק: גד	מ"מ: 4500	מס':
קובץ במחשב:			
גד נובק הנדסה אדריכלית			
רח' ששת הימים 36 ירושלים טל. 02-5321331, פקס 02-5321332			
הערות			

הגדרה מרחבית והנדסאית, ביטוי אדריכלי  
מסמך תכנון ומסמך  
זהו תוכנית ג' ירושלים, מס' 7691-2002  
מס' תכנון: 11.4.02  
מס' תכנון: 853-1  
תאריך: 11/11/02  
חוק: 11.4.02  
חוק: 853-1