תוכנית מס' 6103

תוכנית בינוי – נספח מס' 1

ק.מ. 1:100

④

⑥ 12/8/23 - 6103

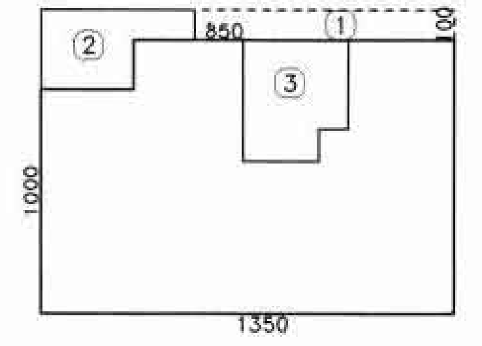

חישוב שטחים :

חישוב קומת ד' :

סה"כ שטח : 13.50*10.00=135.00

הורדות : 1. 8.50*1.00=8.50

2. עפ"י מדידת מחשב 9.95

סה"כ הורדות : 18.45

סה"כ שטח שרות : 3. עפ"י מדידת מחשב 12.73

סה"כ שטח עיקרי: 135.00-18.45-12.73=103.82

	עיקרי	שרות	סה"כ
קומה ד'	103.82	12.73	116.55

משרד הפנים מחוז ירושלים
אישור תכנית מס' 6103
הועדה המחוזית החליטה לאשר את התכנית
בישיבה מס' 6/2008 ביום 18/07
יו"ר הועדה
סמנכ"ל תכנון

תאריך : דצמבר 03

גדעון יגר אדריכל ומתכנן ערים

רחוב שמעון הצדיק 28, ירושלים 97762 טל. 02-5814403 פקס. 02-5819810
GIDEON YEGER ARCHITECT. 28 SHIMEON HAZADIK ST. JERUSALEM 97762

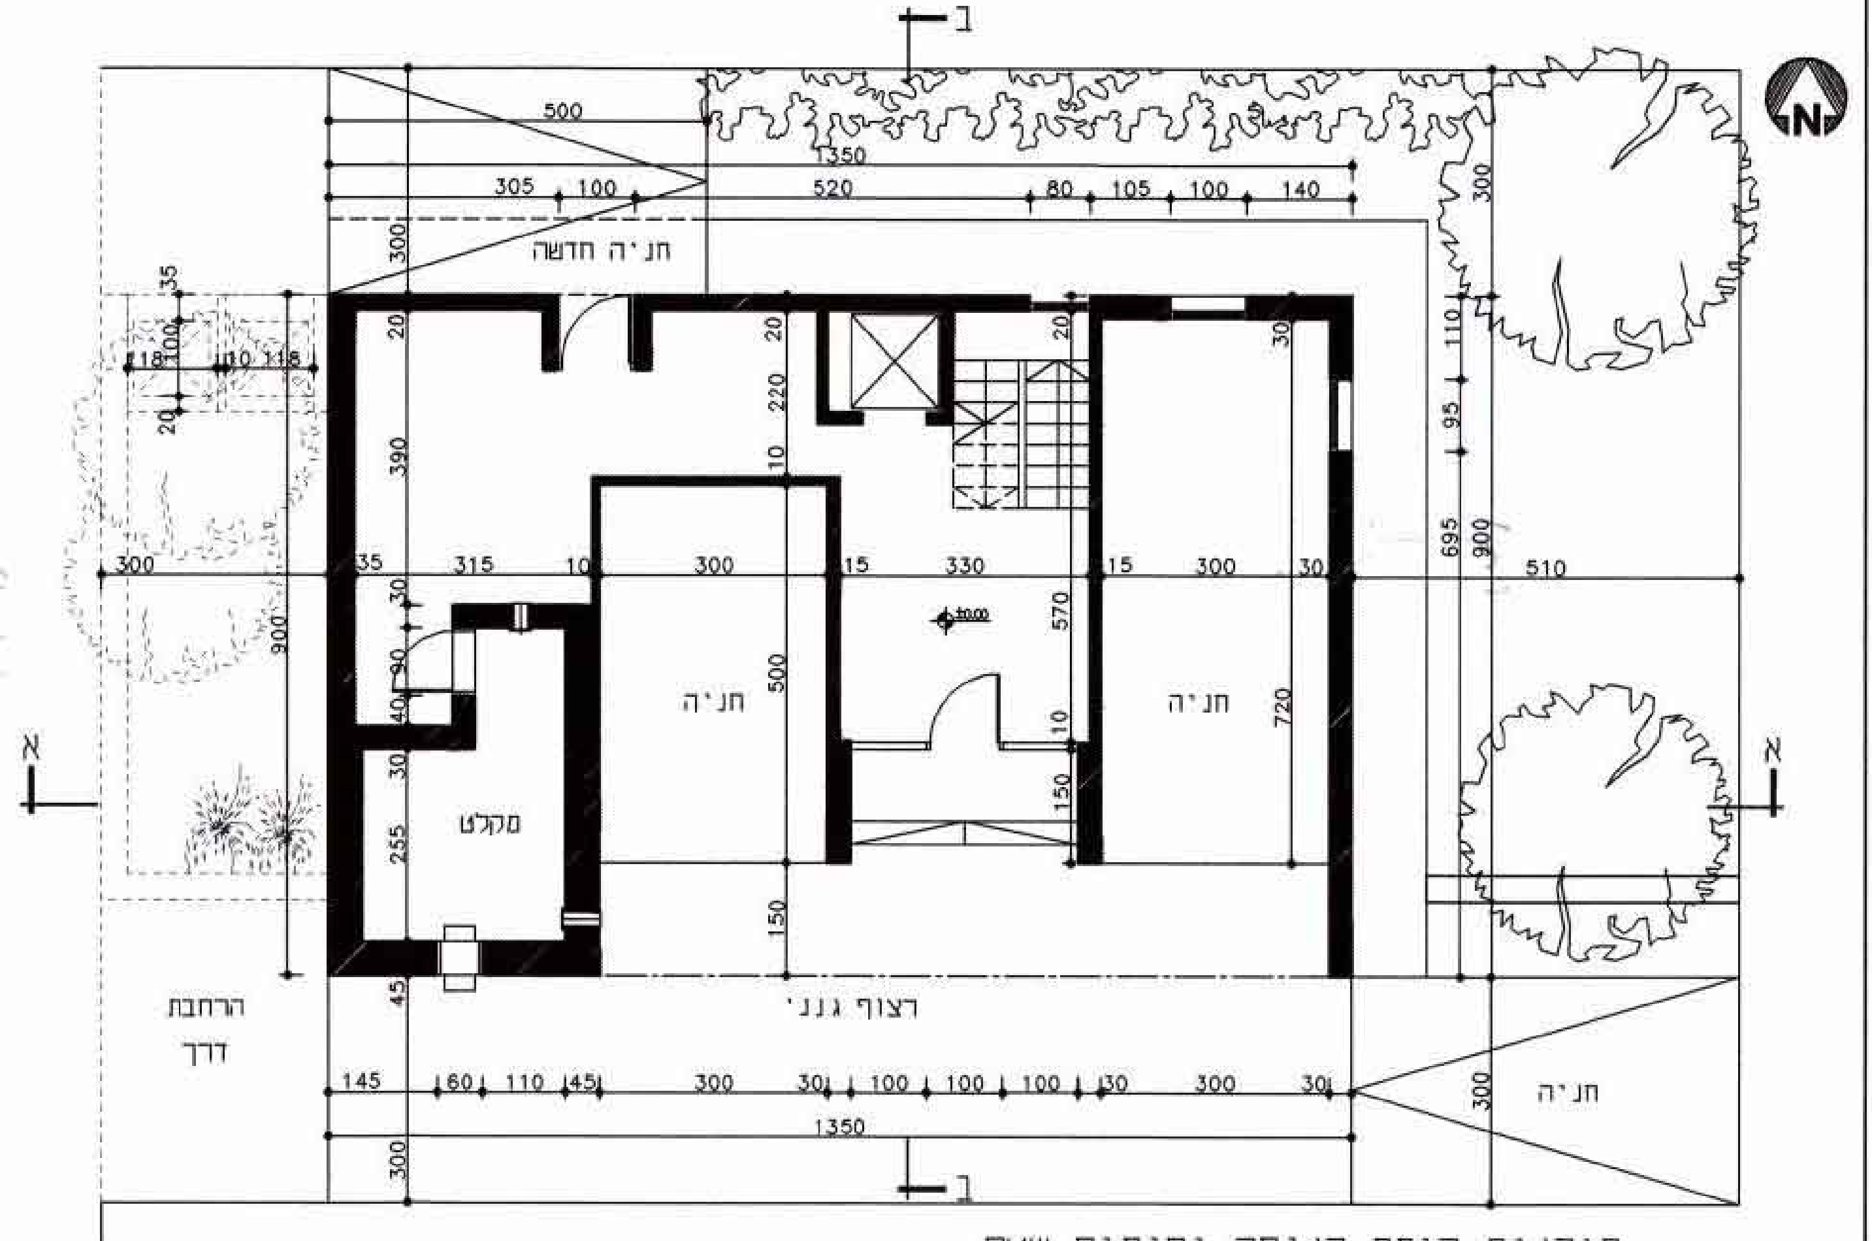

תוכנית קומת כניסה ופיתוח שטח

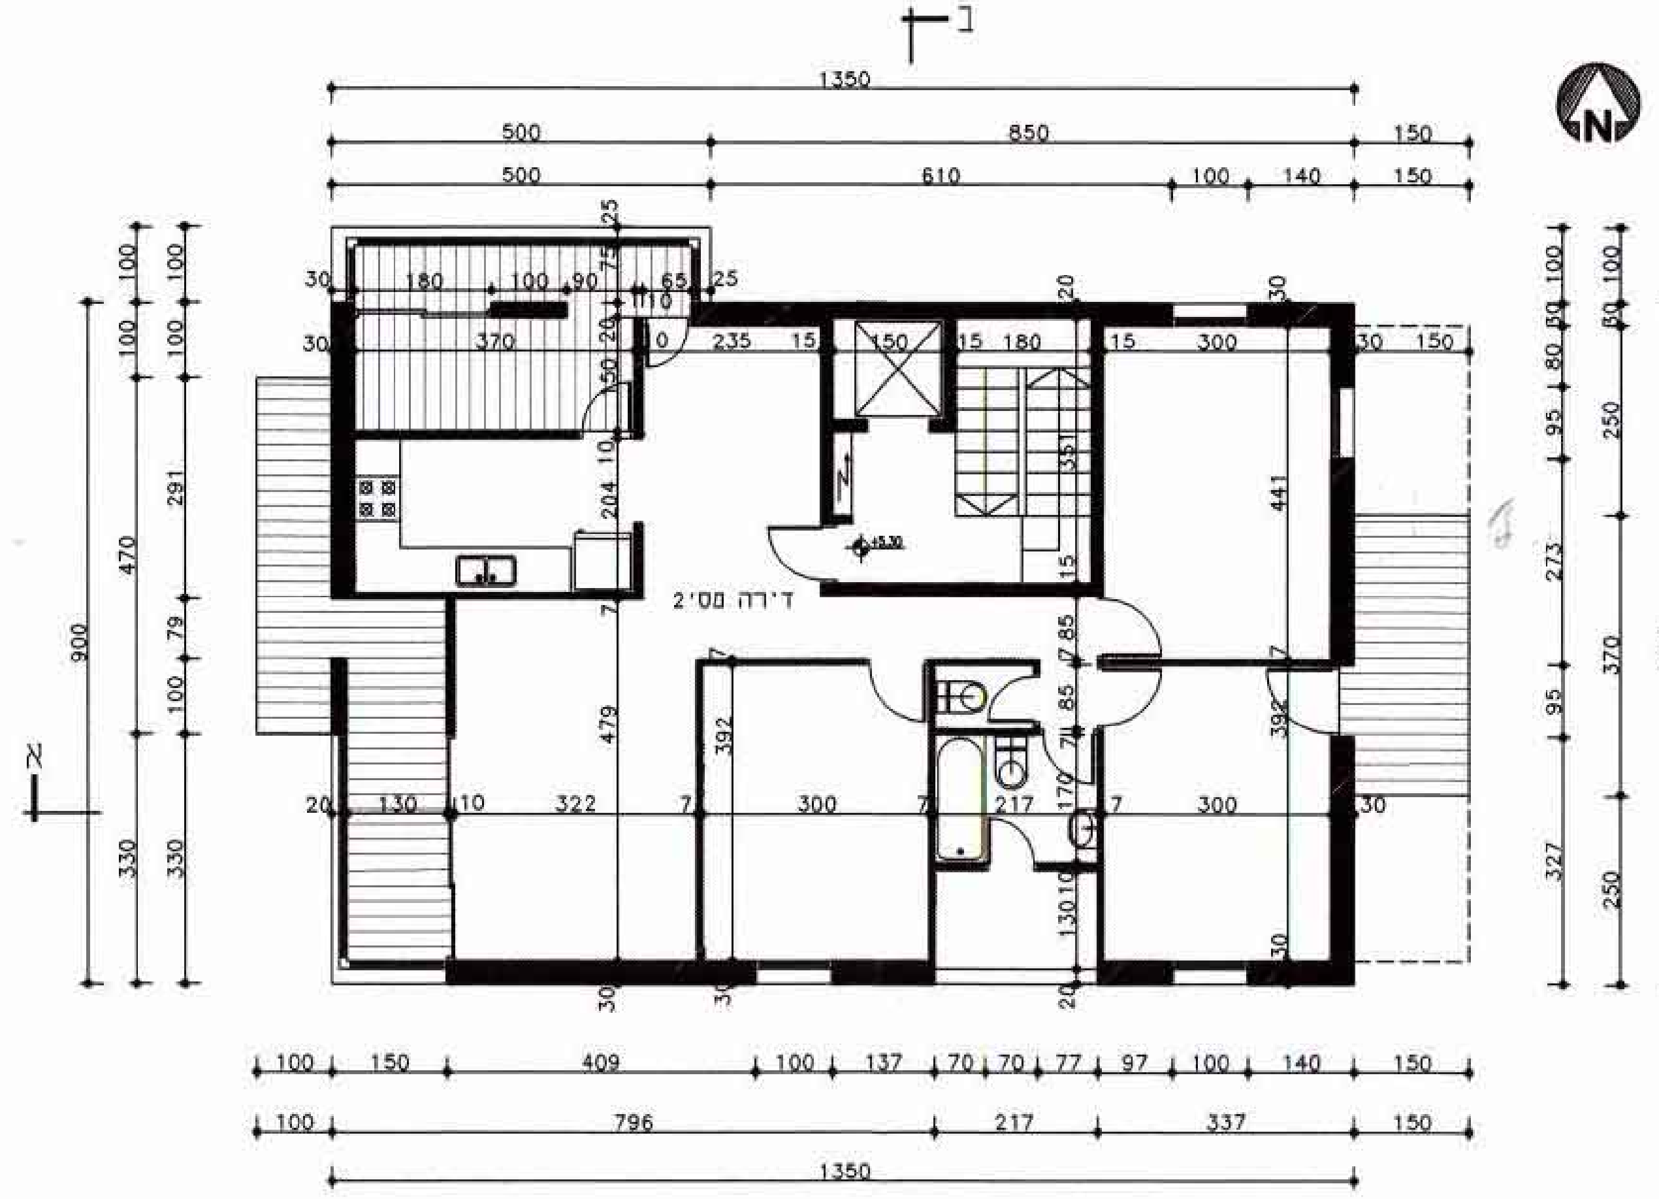

תוכנית קומה ב'

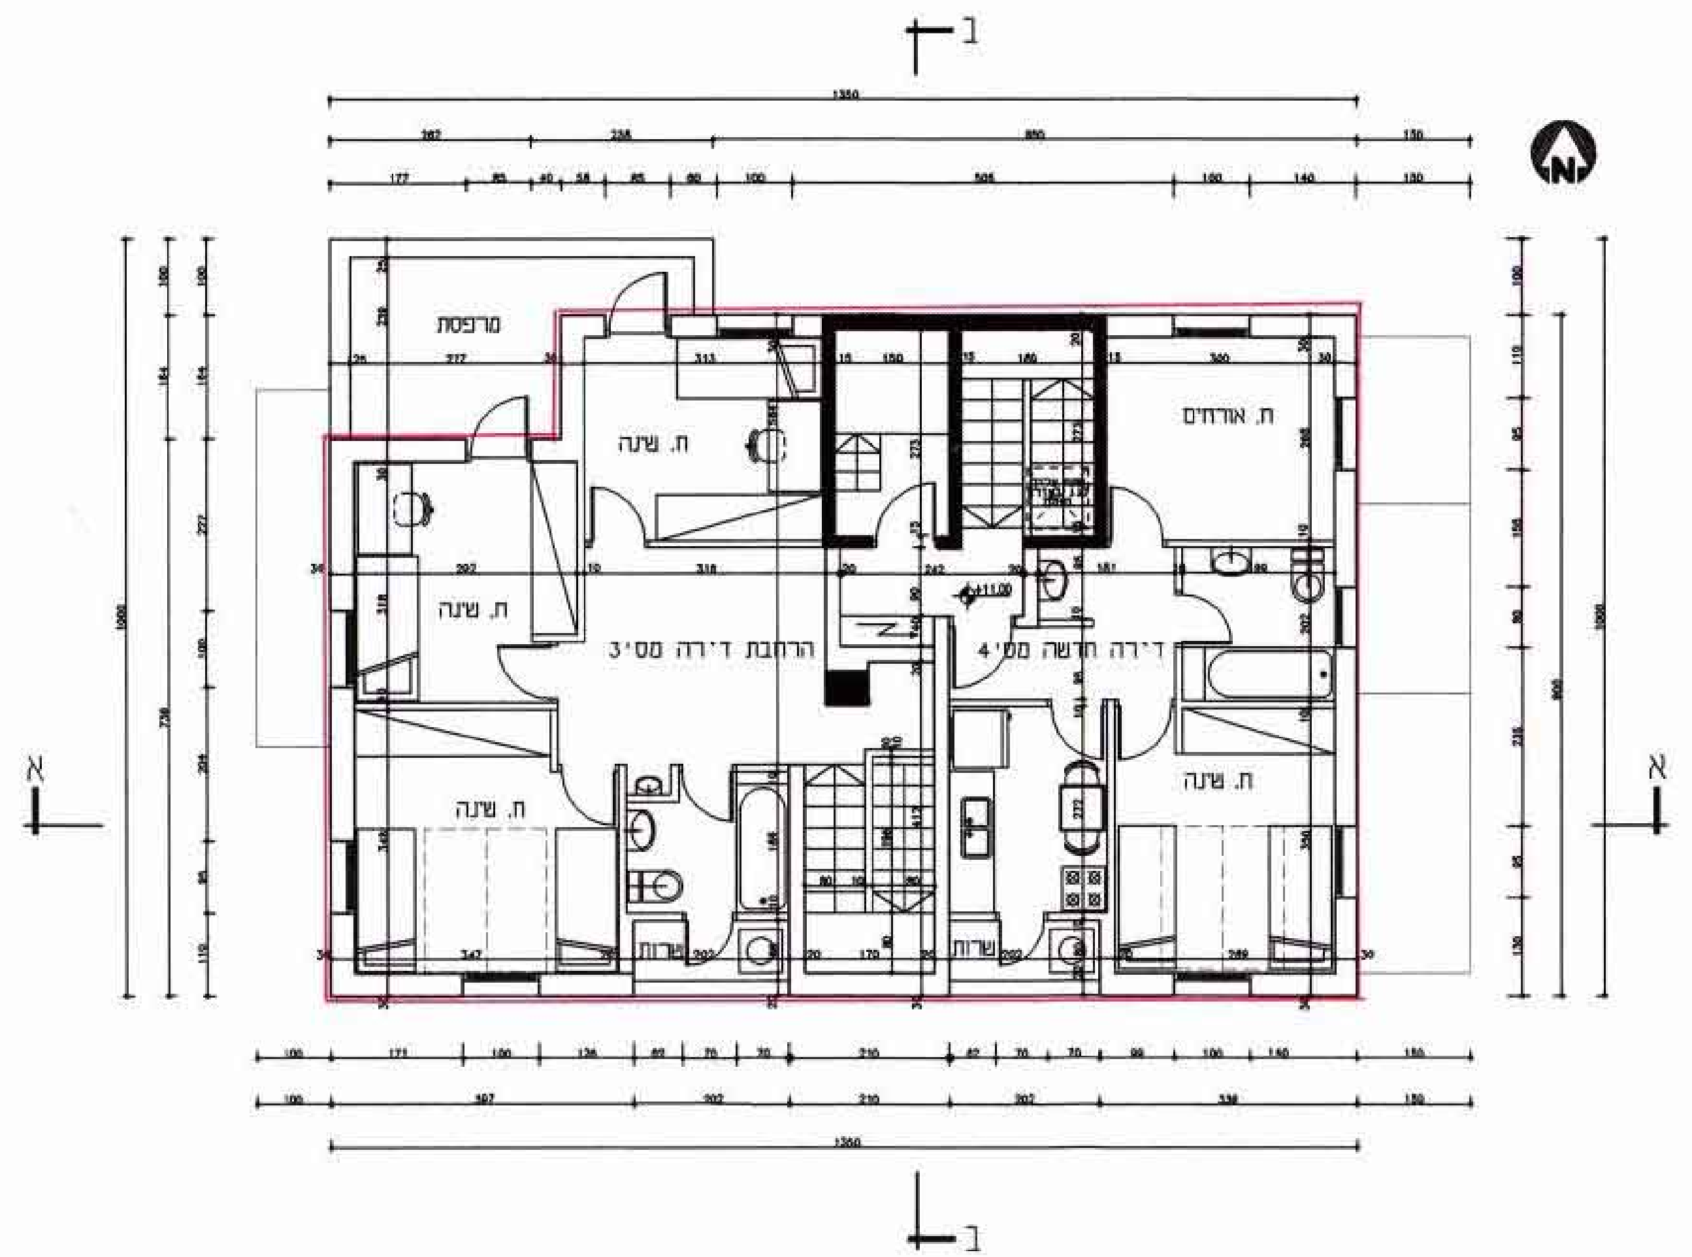

תוכנית קומה ד'–
תוספת בניה לדירה בקומה ג' ודירת 2 חדרים

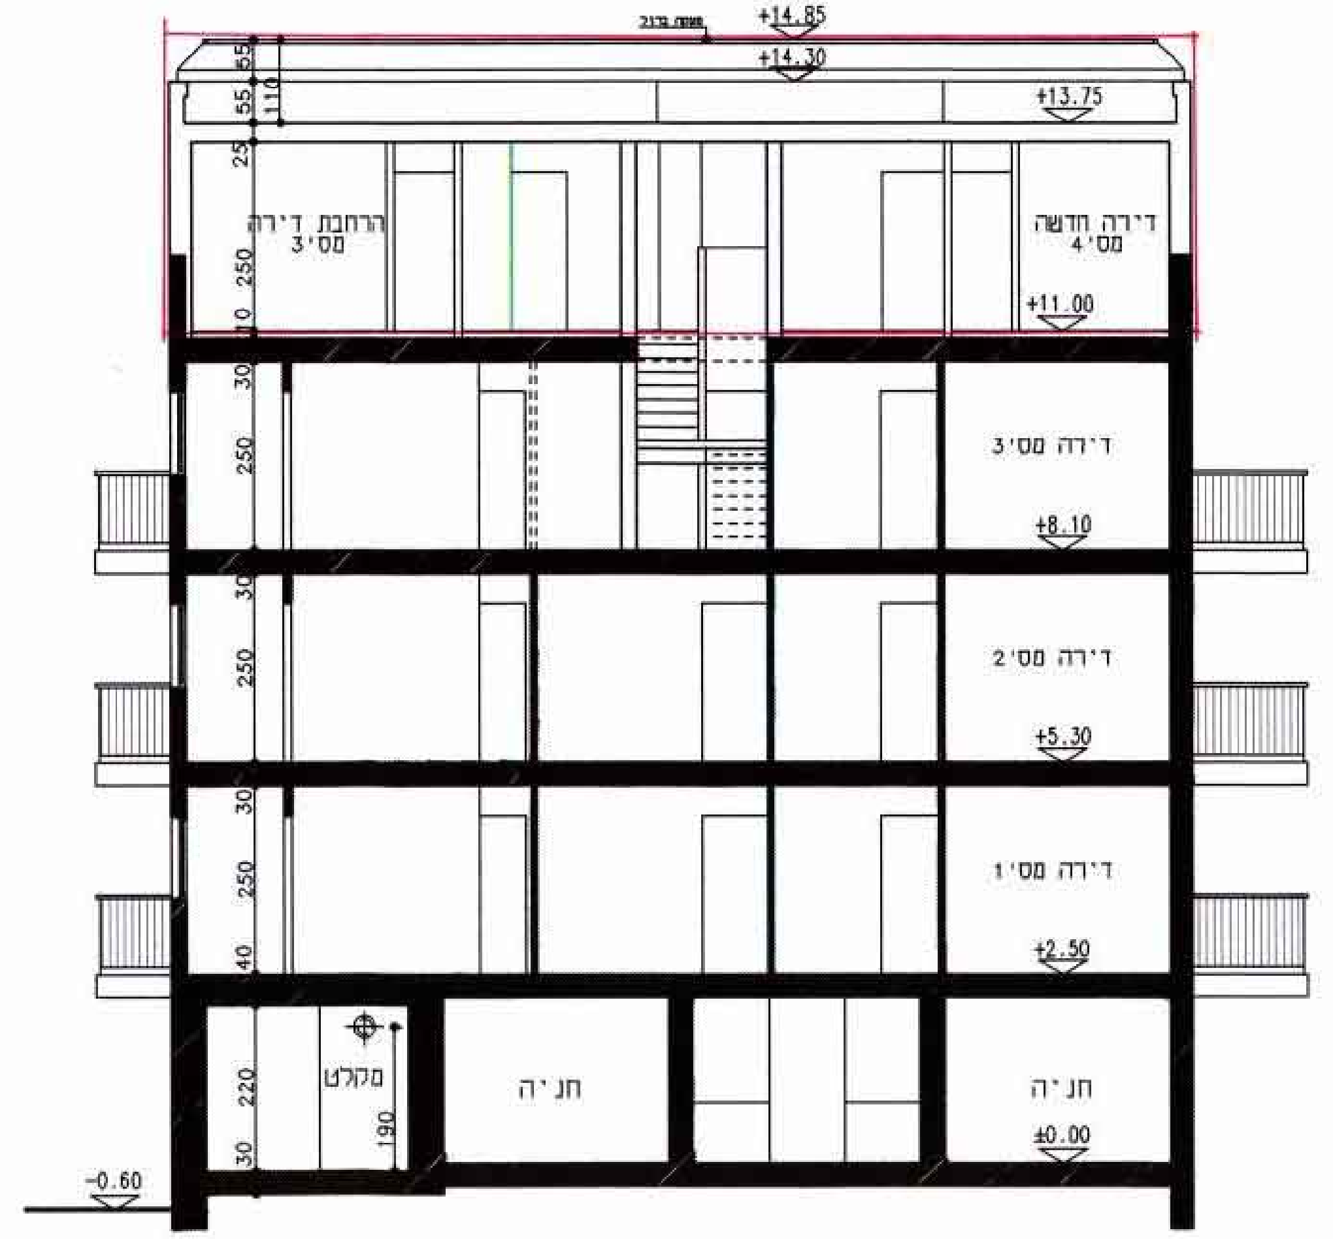

חתך א–א

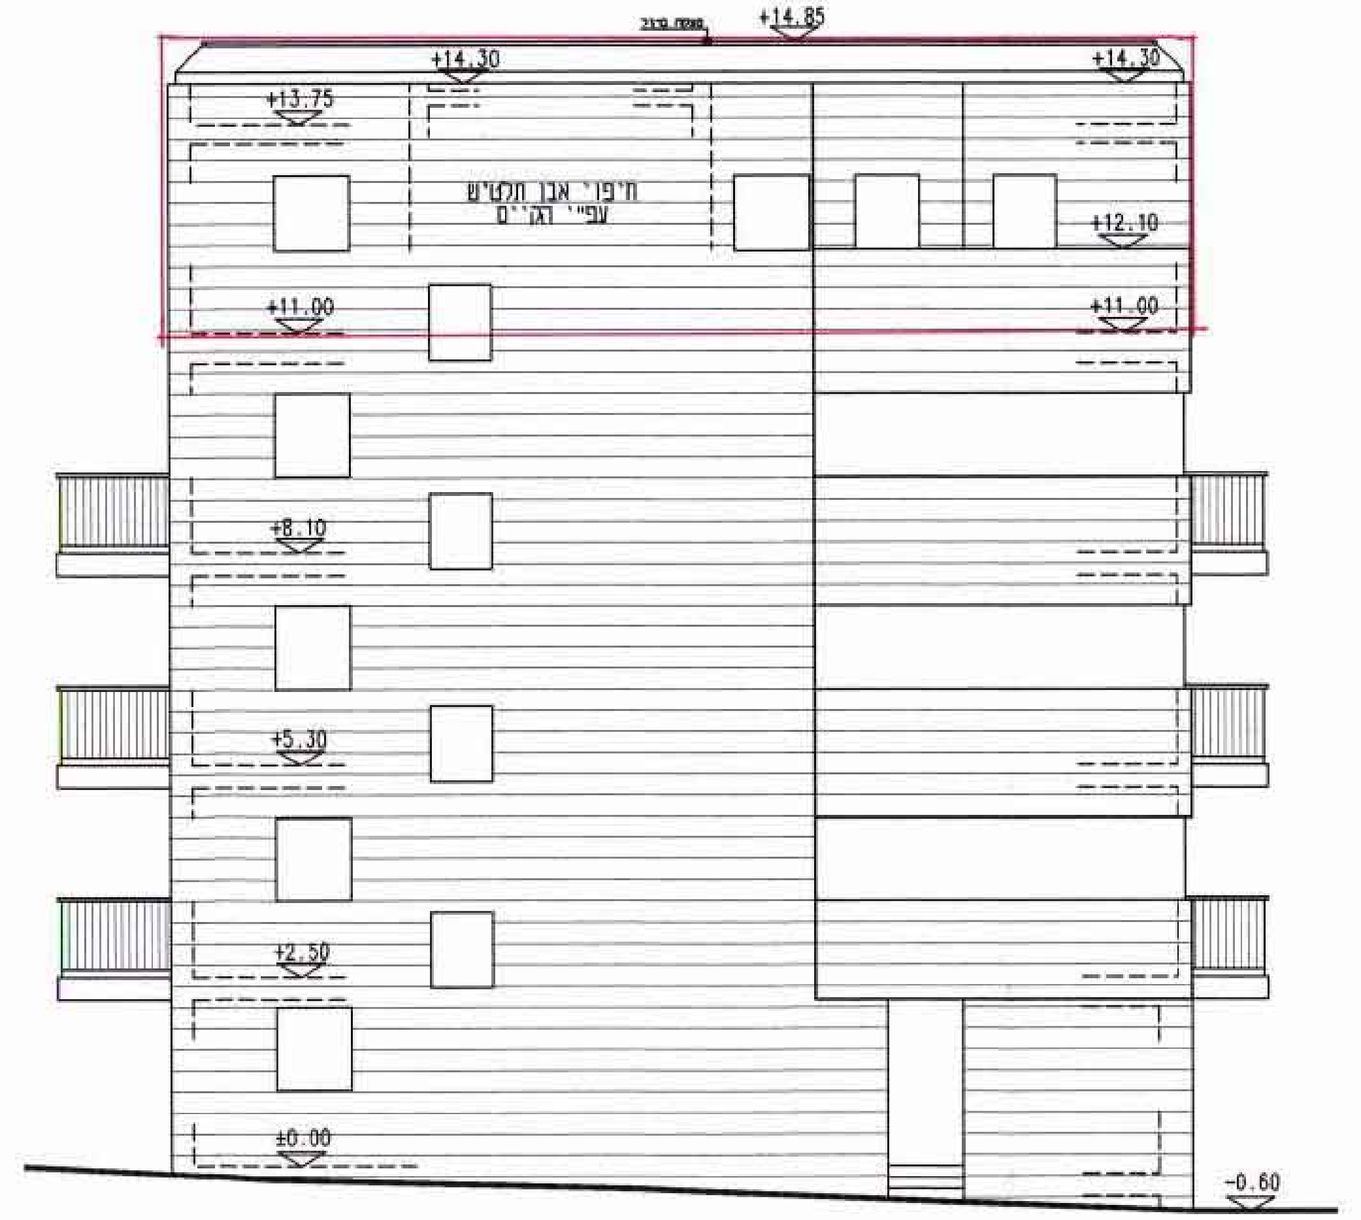

חזית צפונית

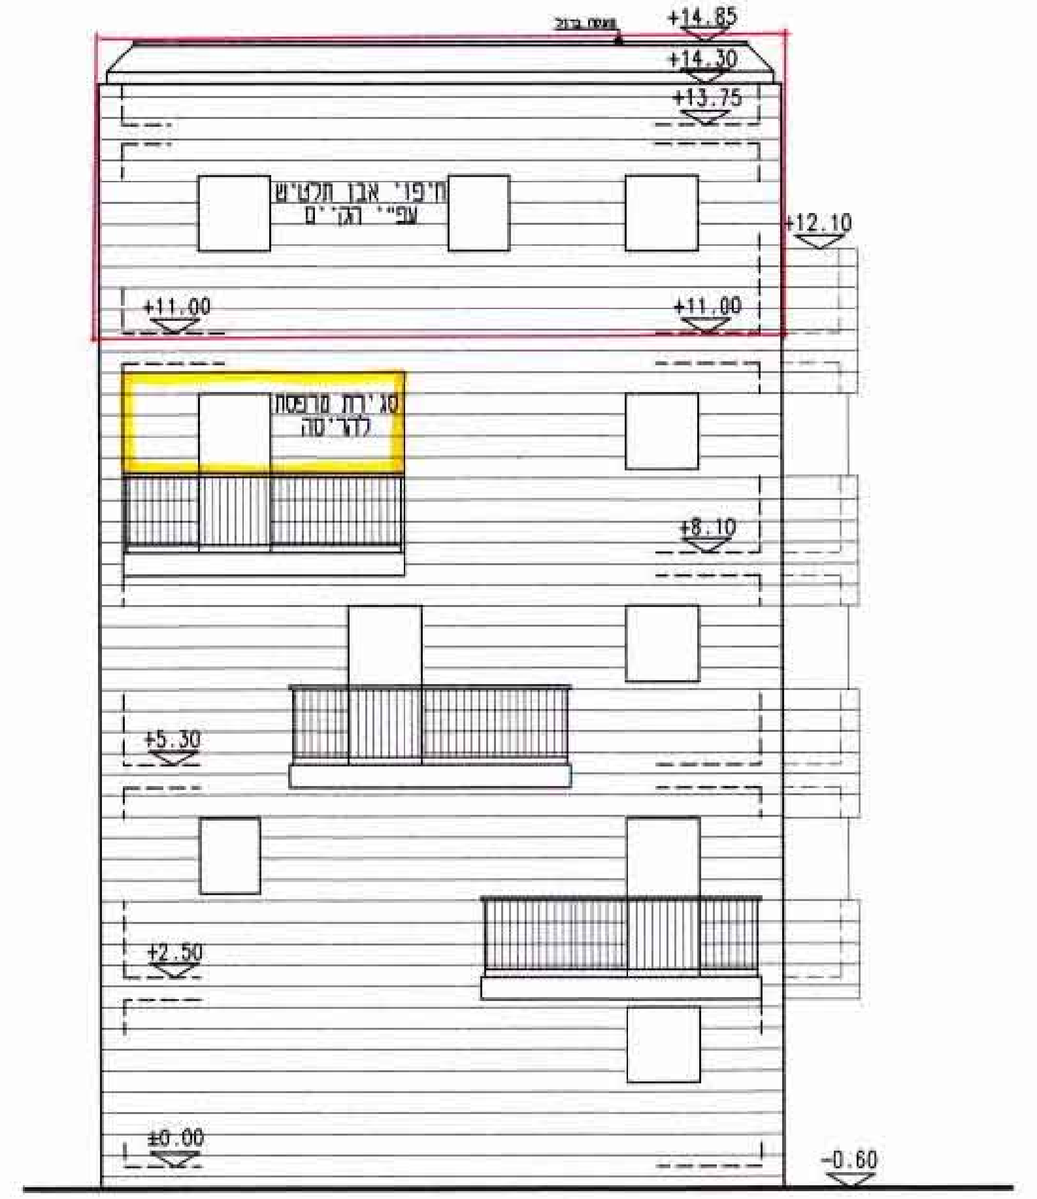

חזית מזרחית

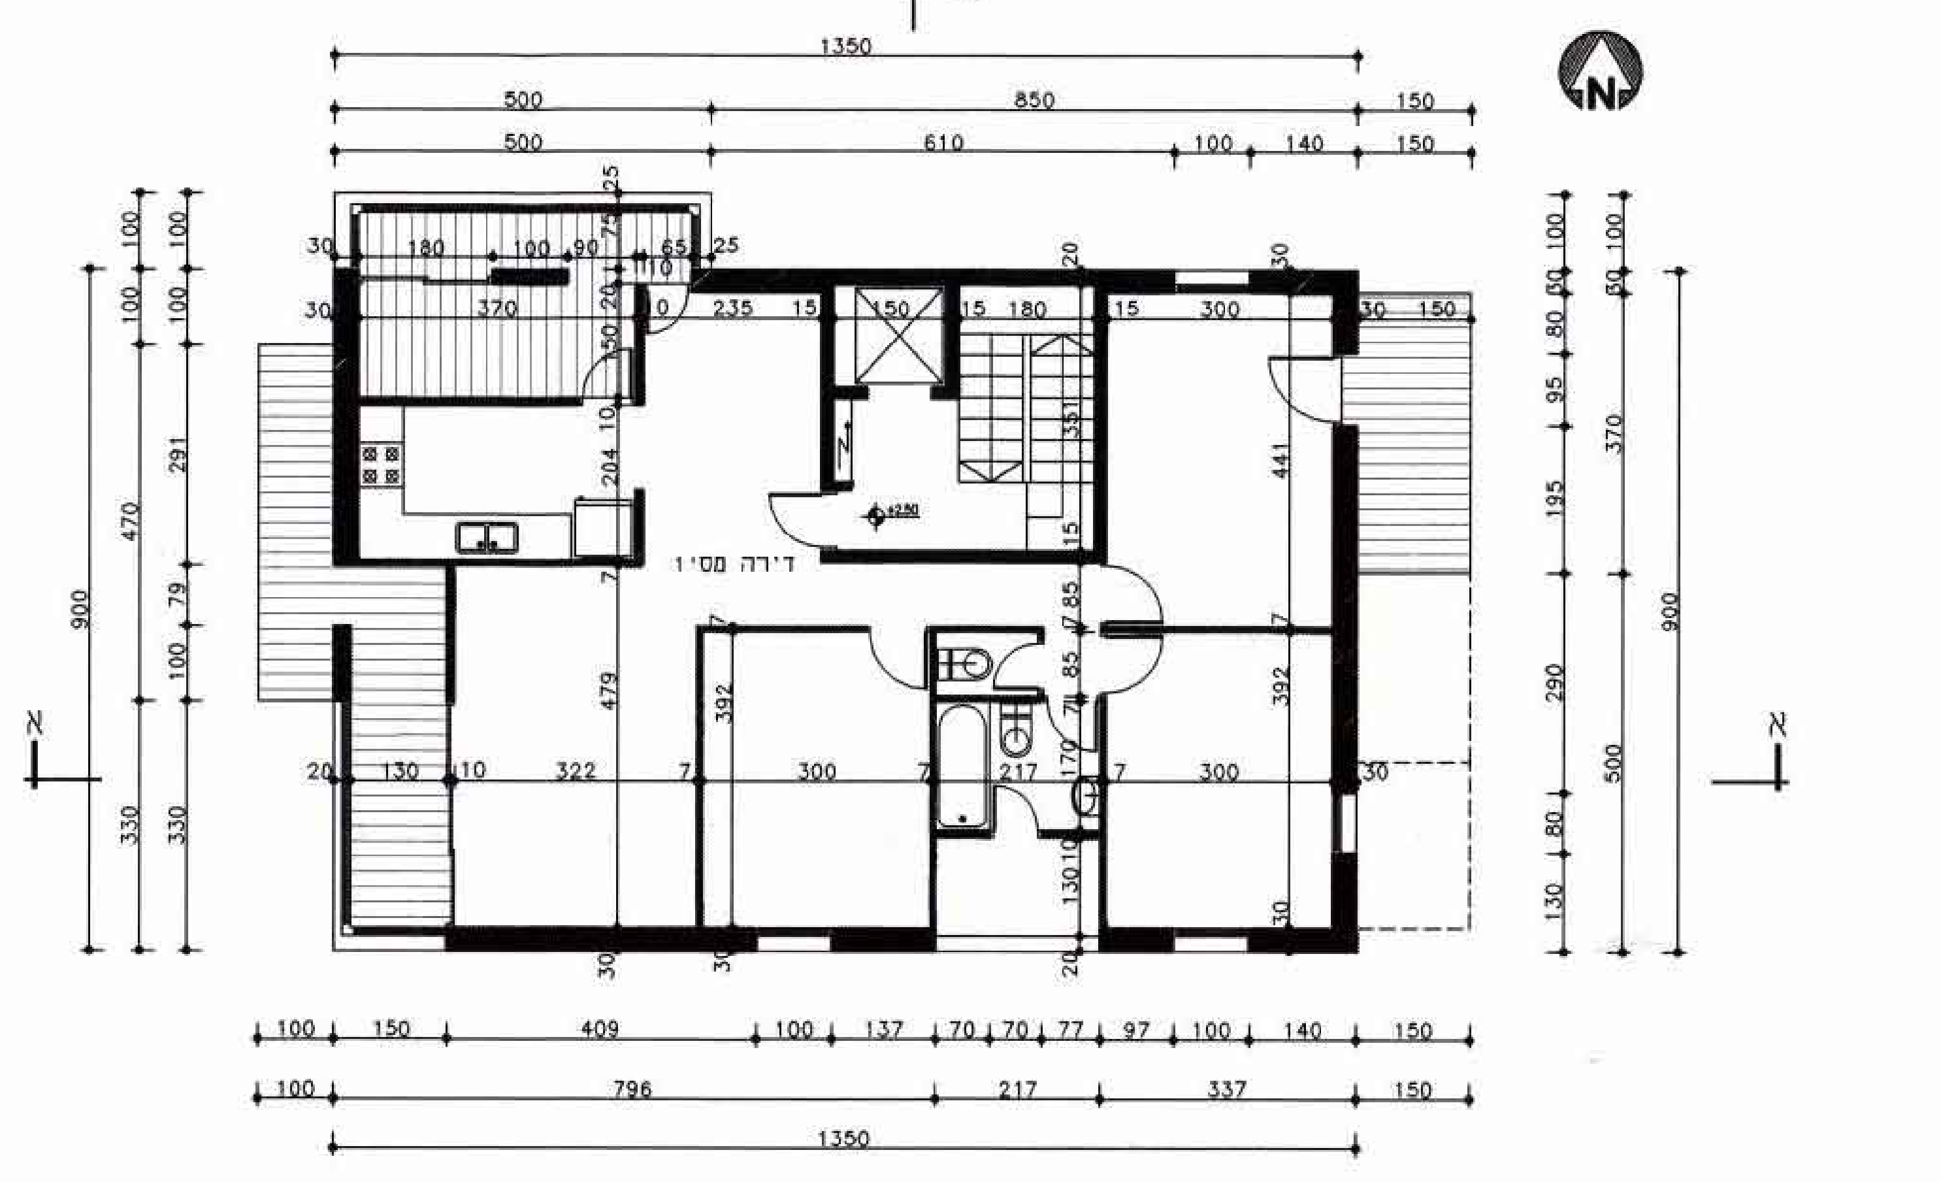

תוכנית קומה א'

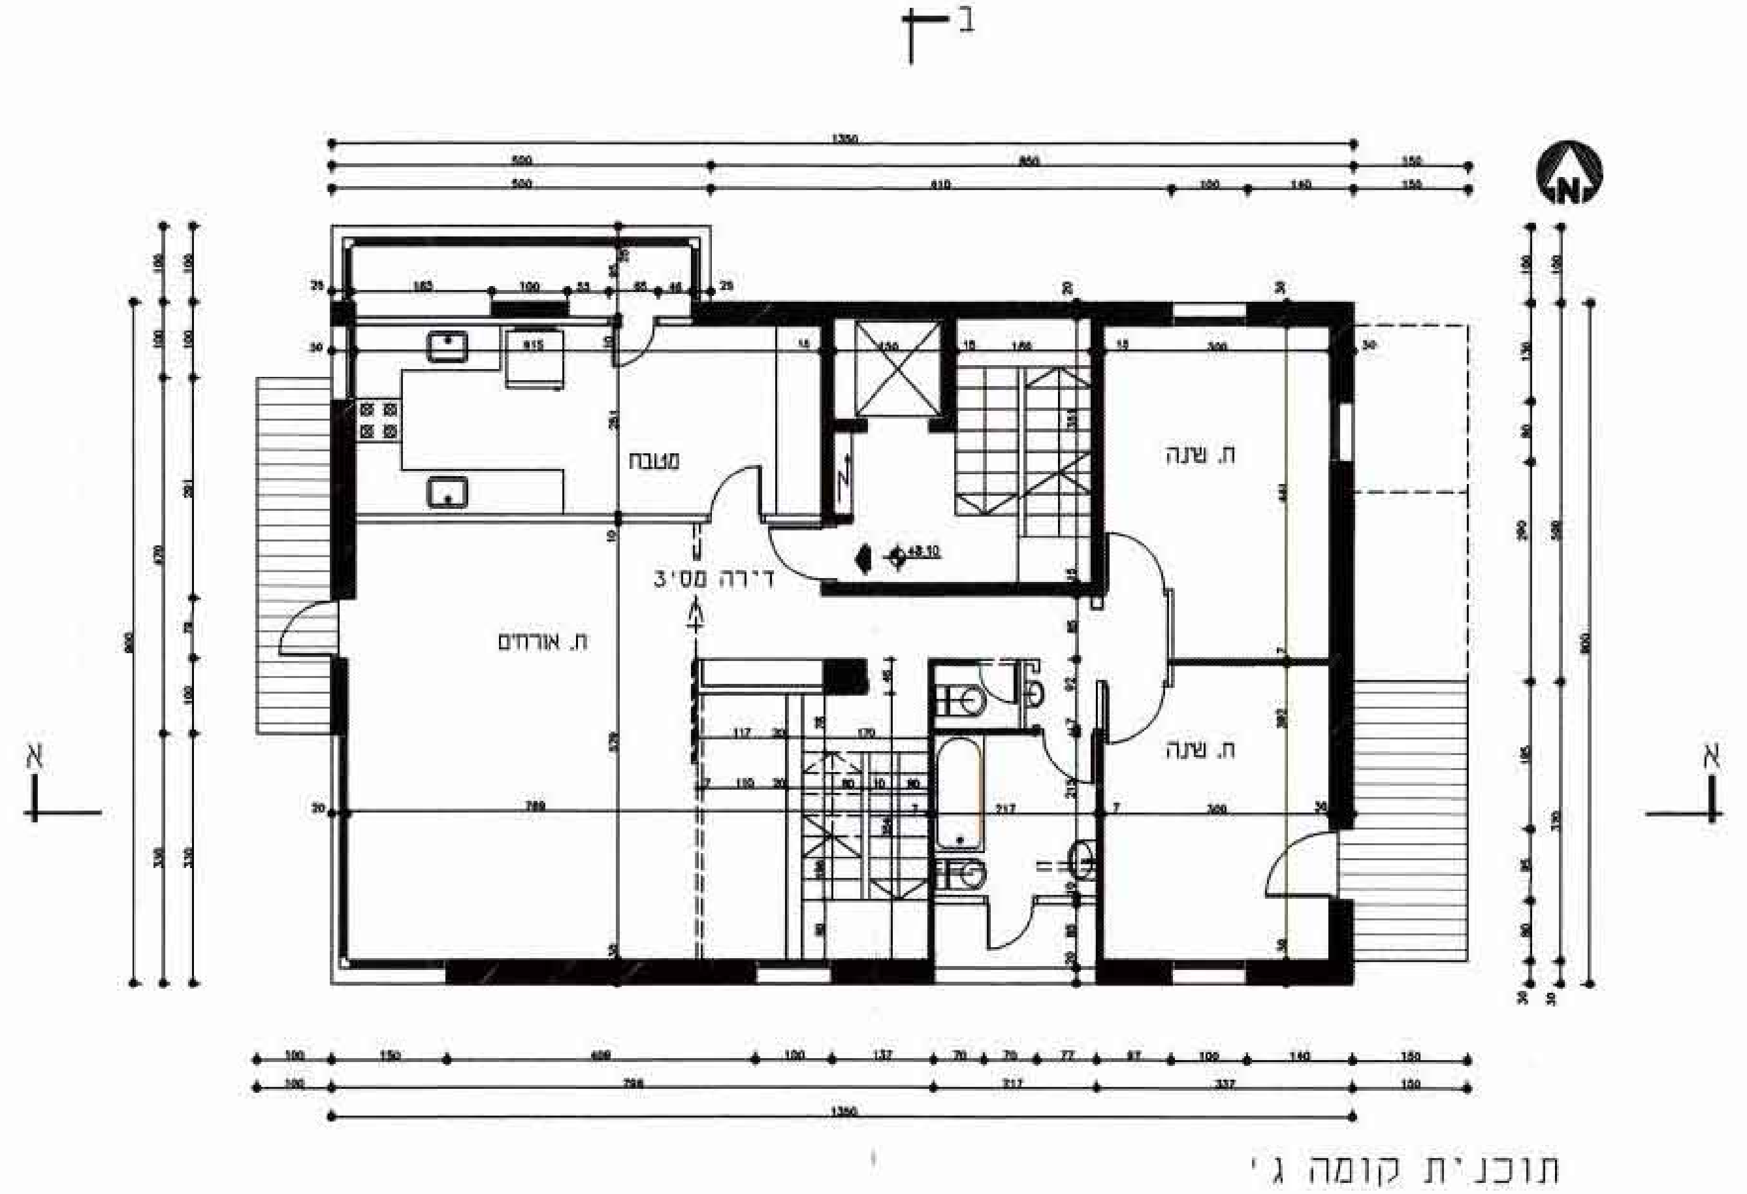

תוכנית קומה ג'

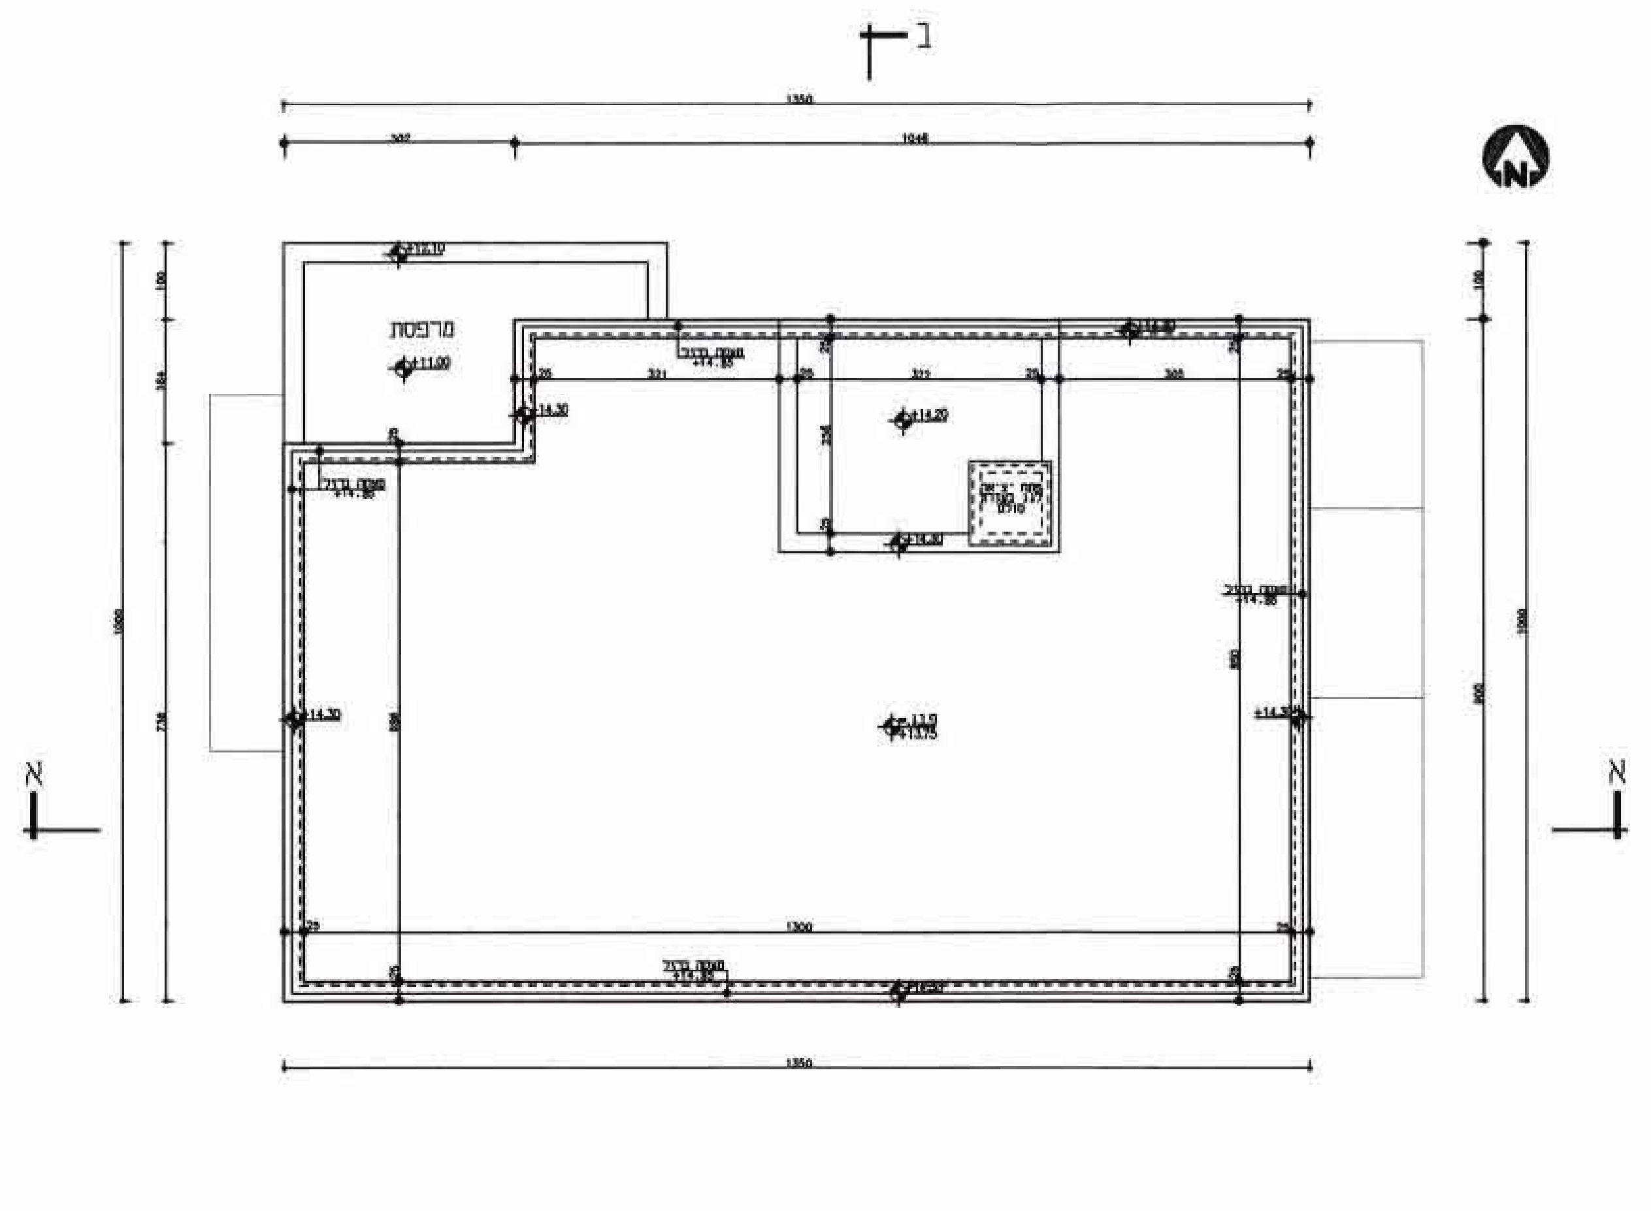

תוכנית גג

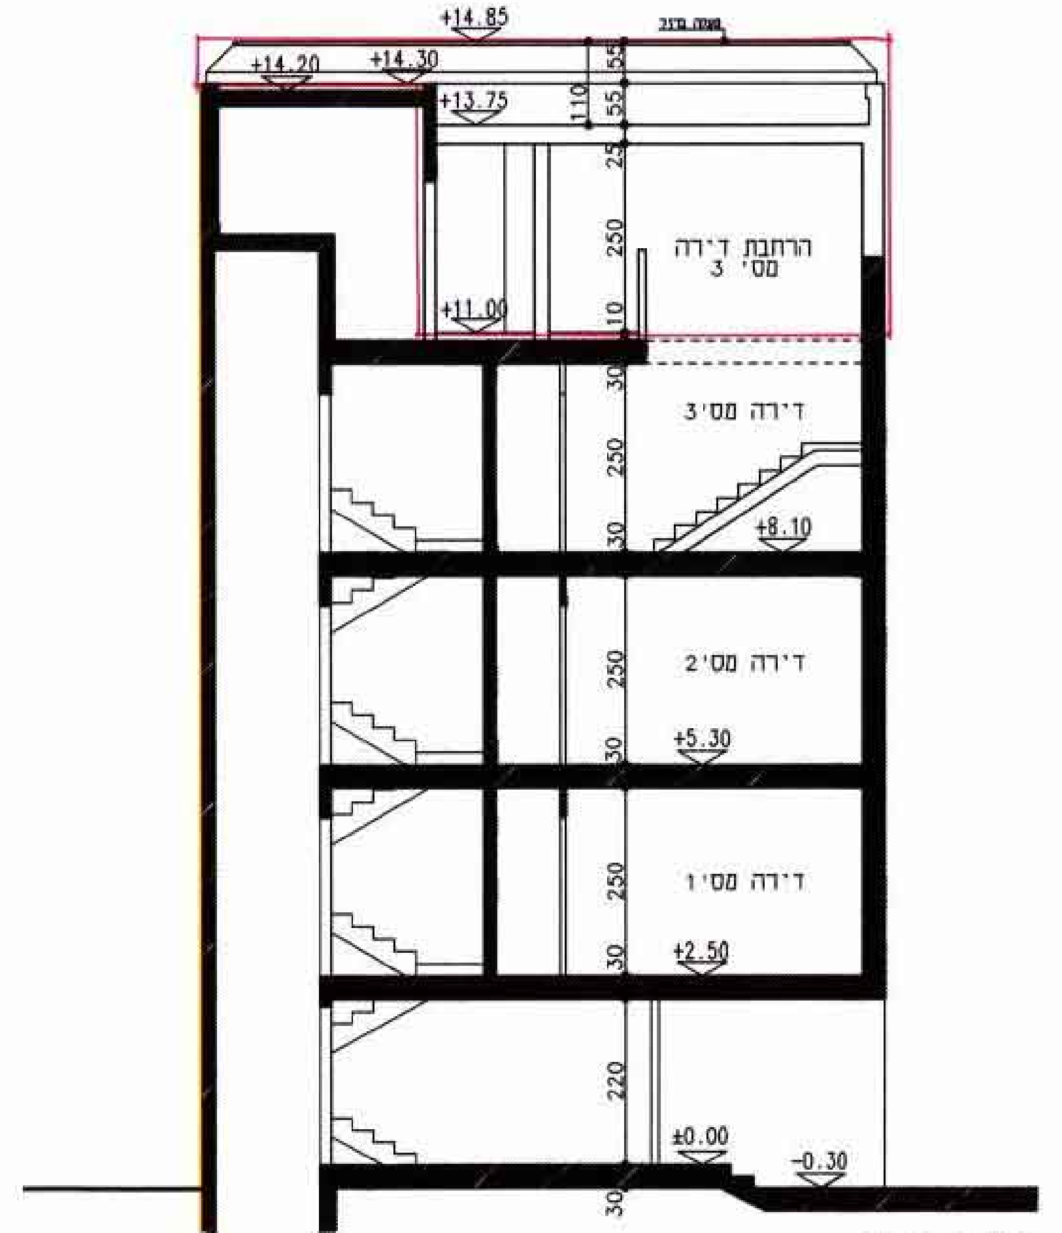

חתך ב–ב

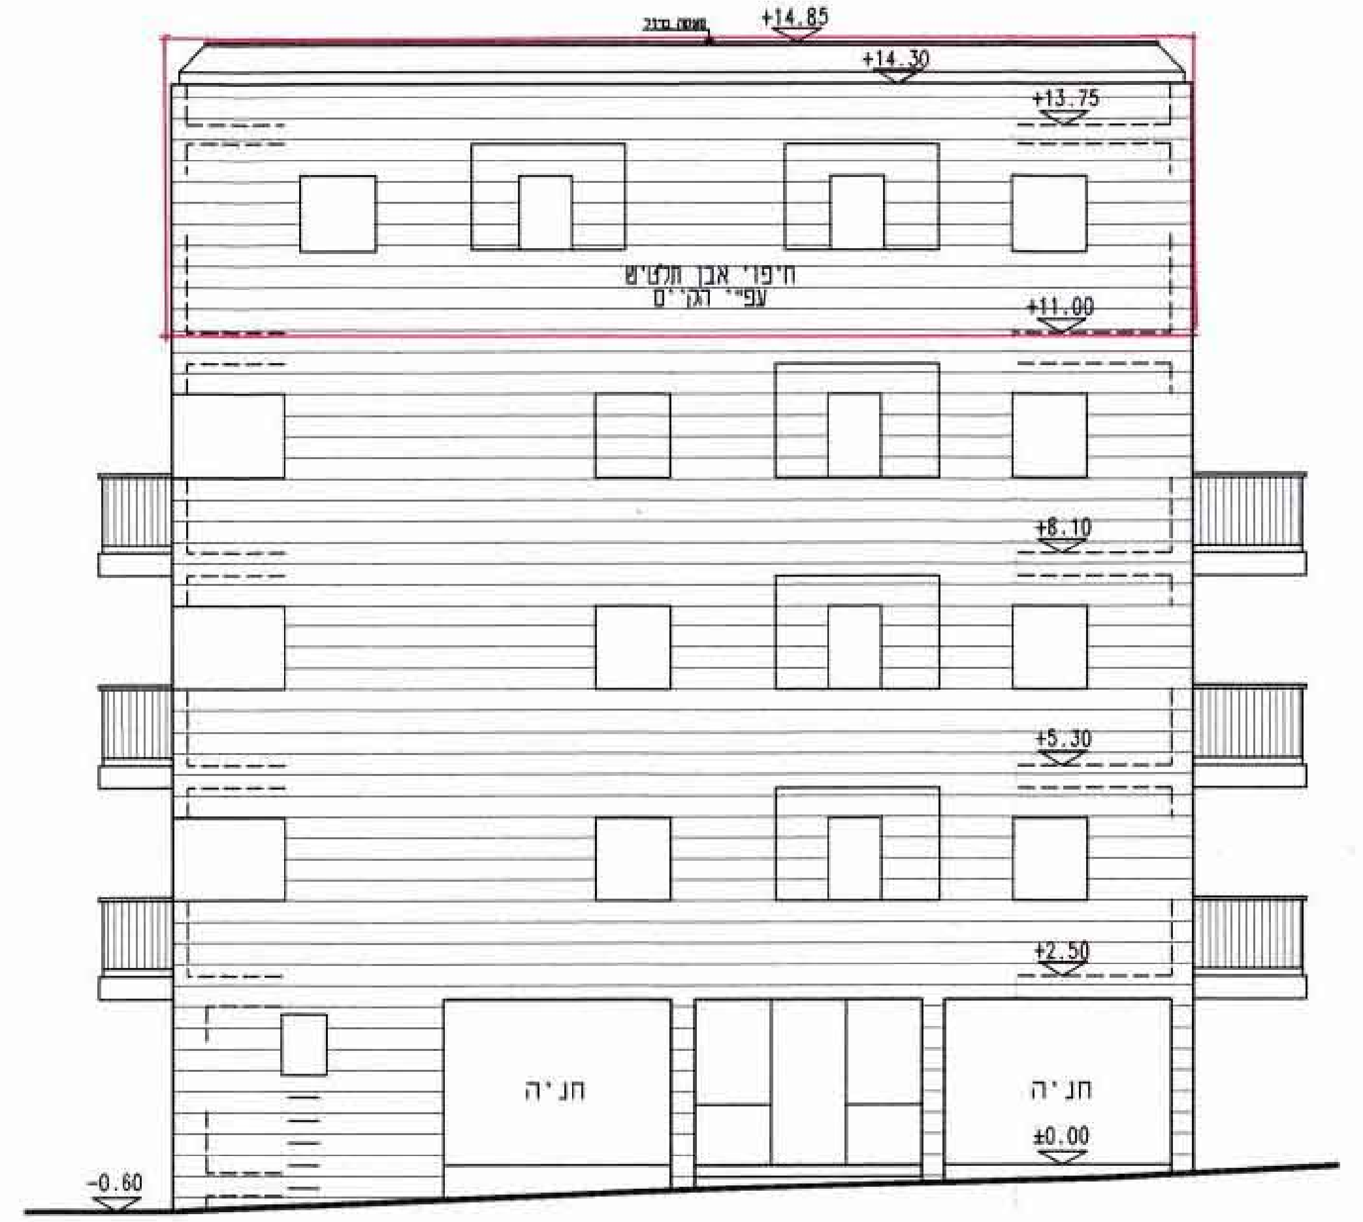

חזית דרומית

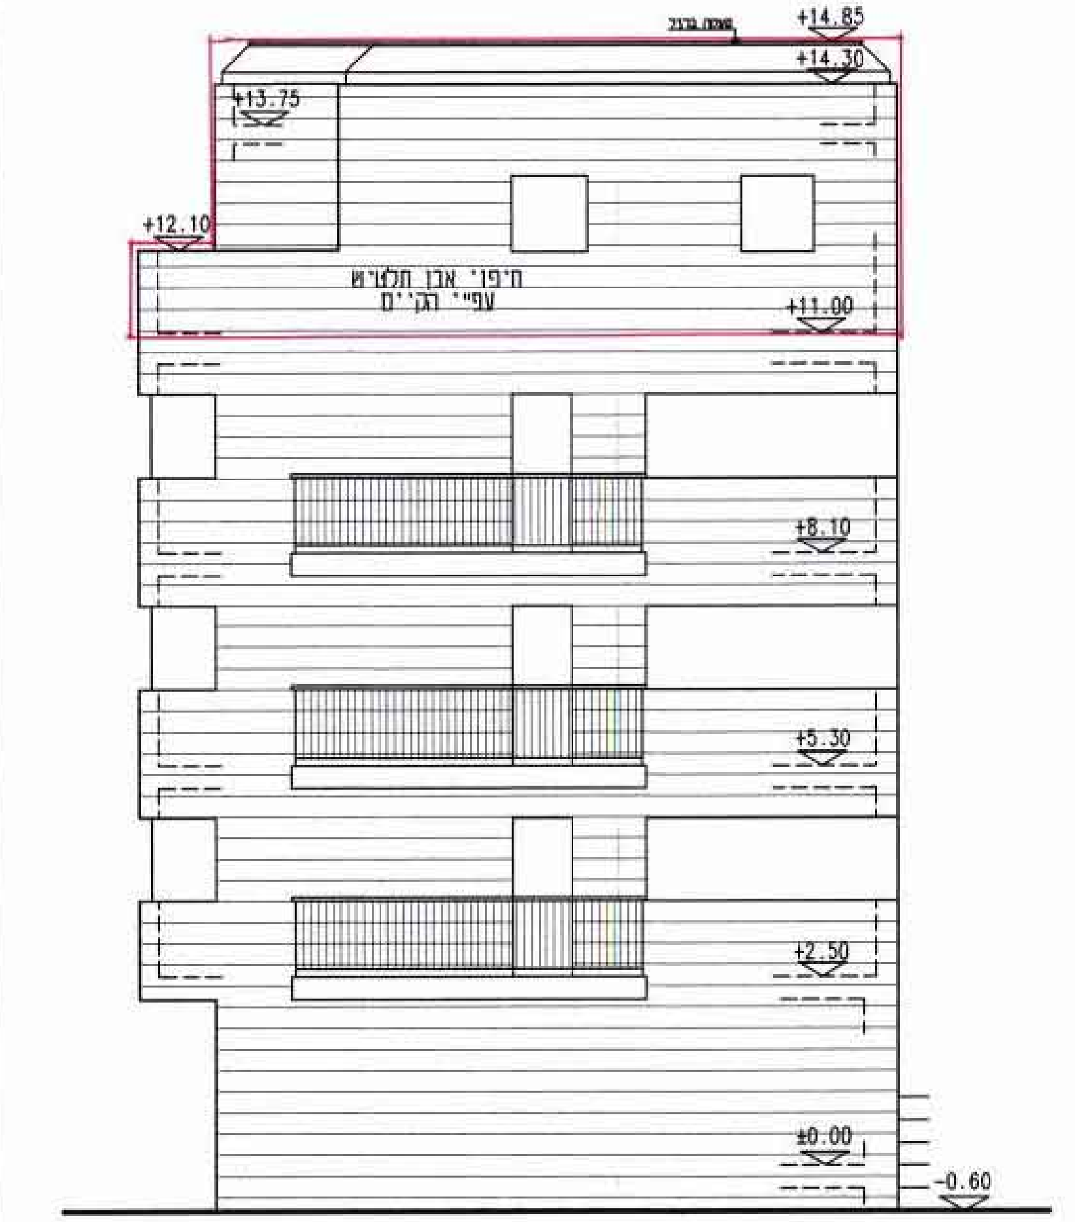

חזית מערבית