

נספח בינוי

לתכנית מס' מי/892 א'

שינוי לתכנית מס' מי/300 מי/200 מי/892.

מקום:

עין בקובה 11

גרש - 30491

חלקה - 11



שטח - 6539 מ"ר

יום - עודאללה מחמד דים מחמוד


בעל הקרקע - עודאללה מחמד דים מחמוד
ווליד מוחמד

המתכנן - איטח מוריס/ מרדכי חורש

מד"ב חורש
מתכנן ערים
מס' רשיון 00072

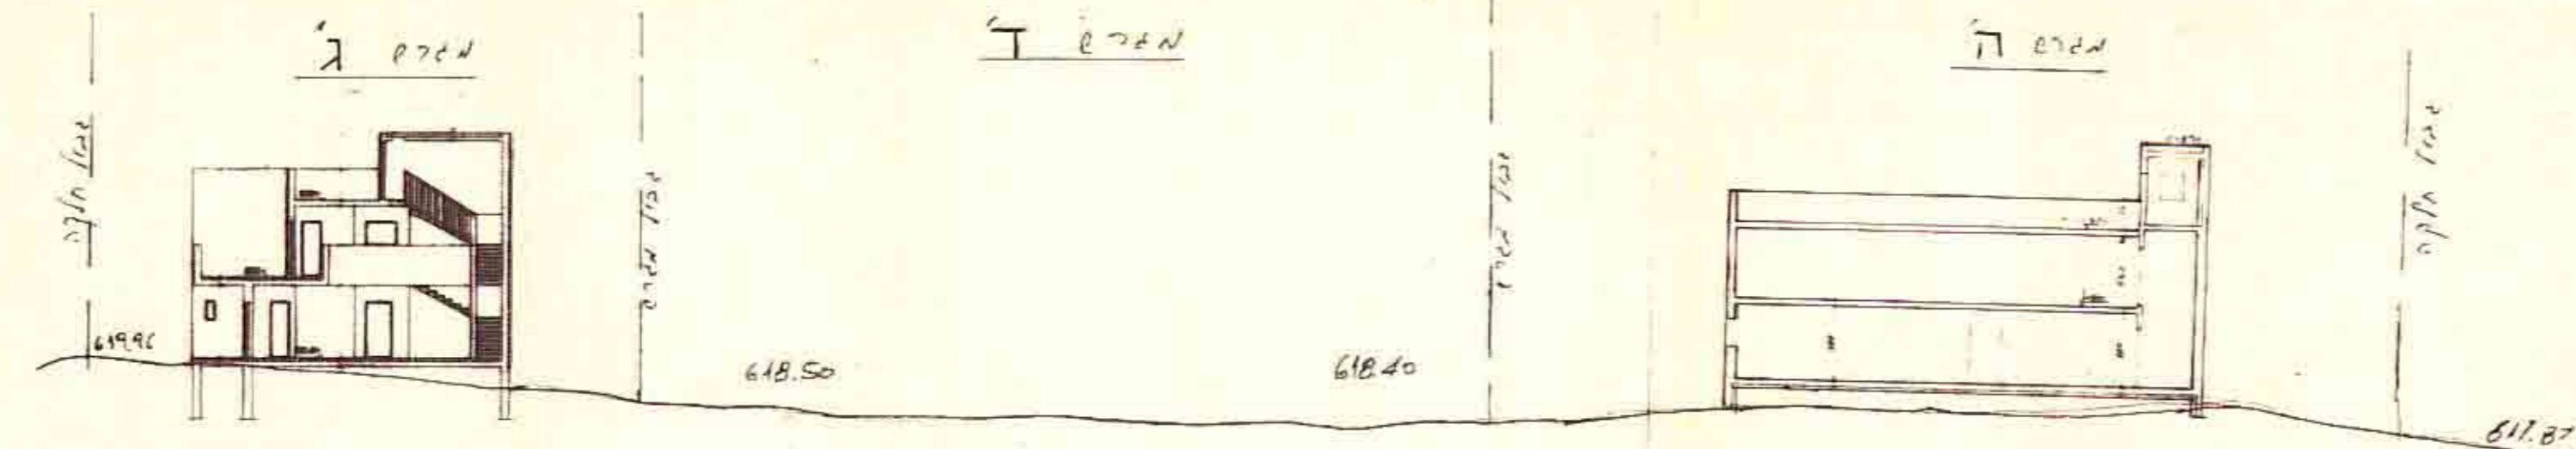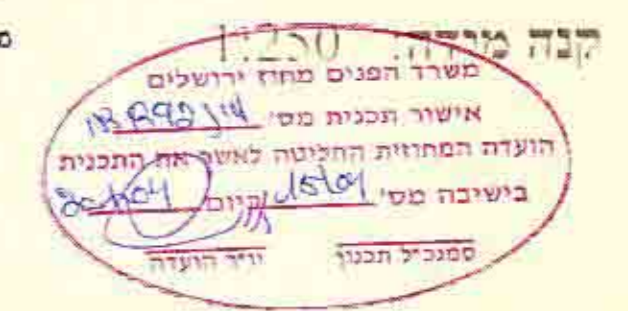

חתך עקרוט בציר א א' ק.מ 1:250

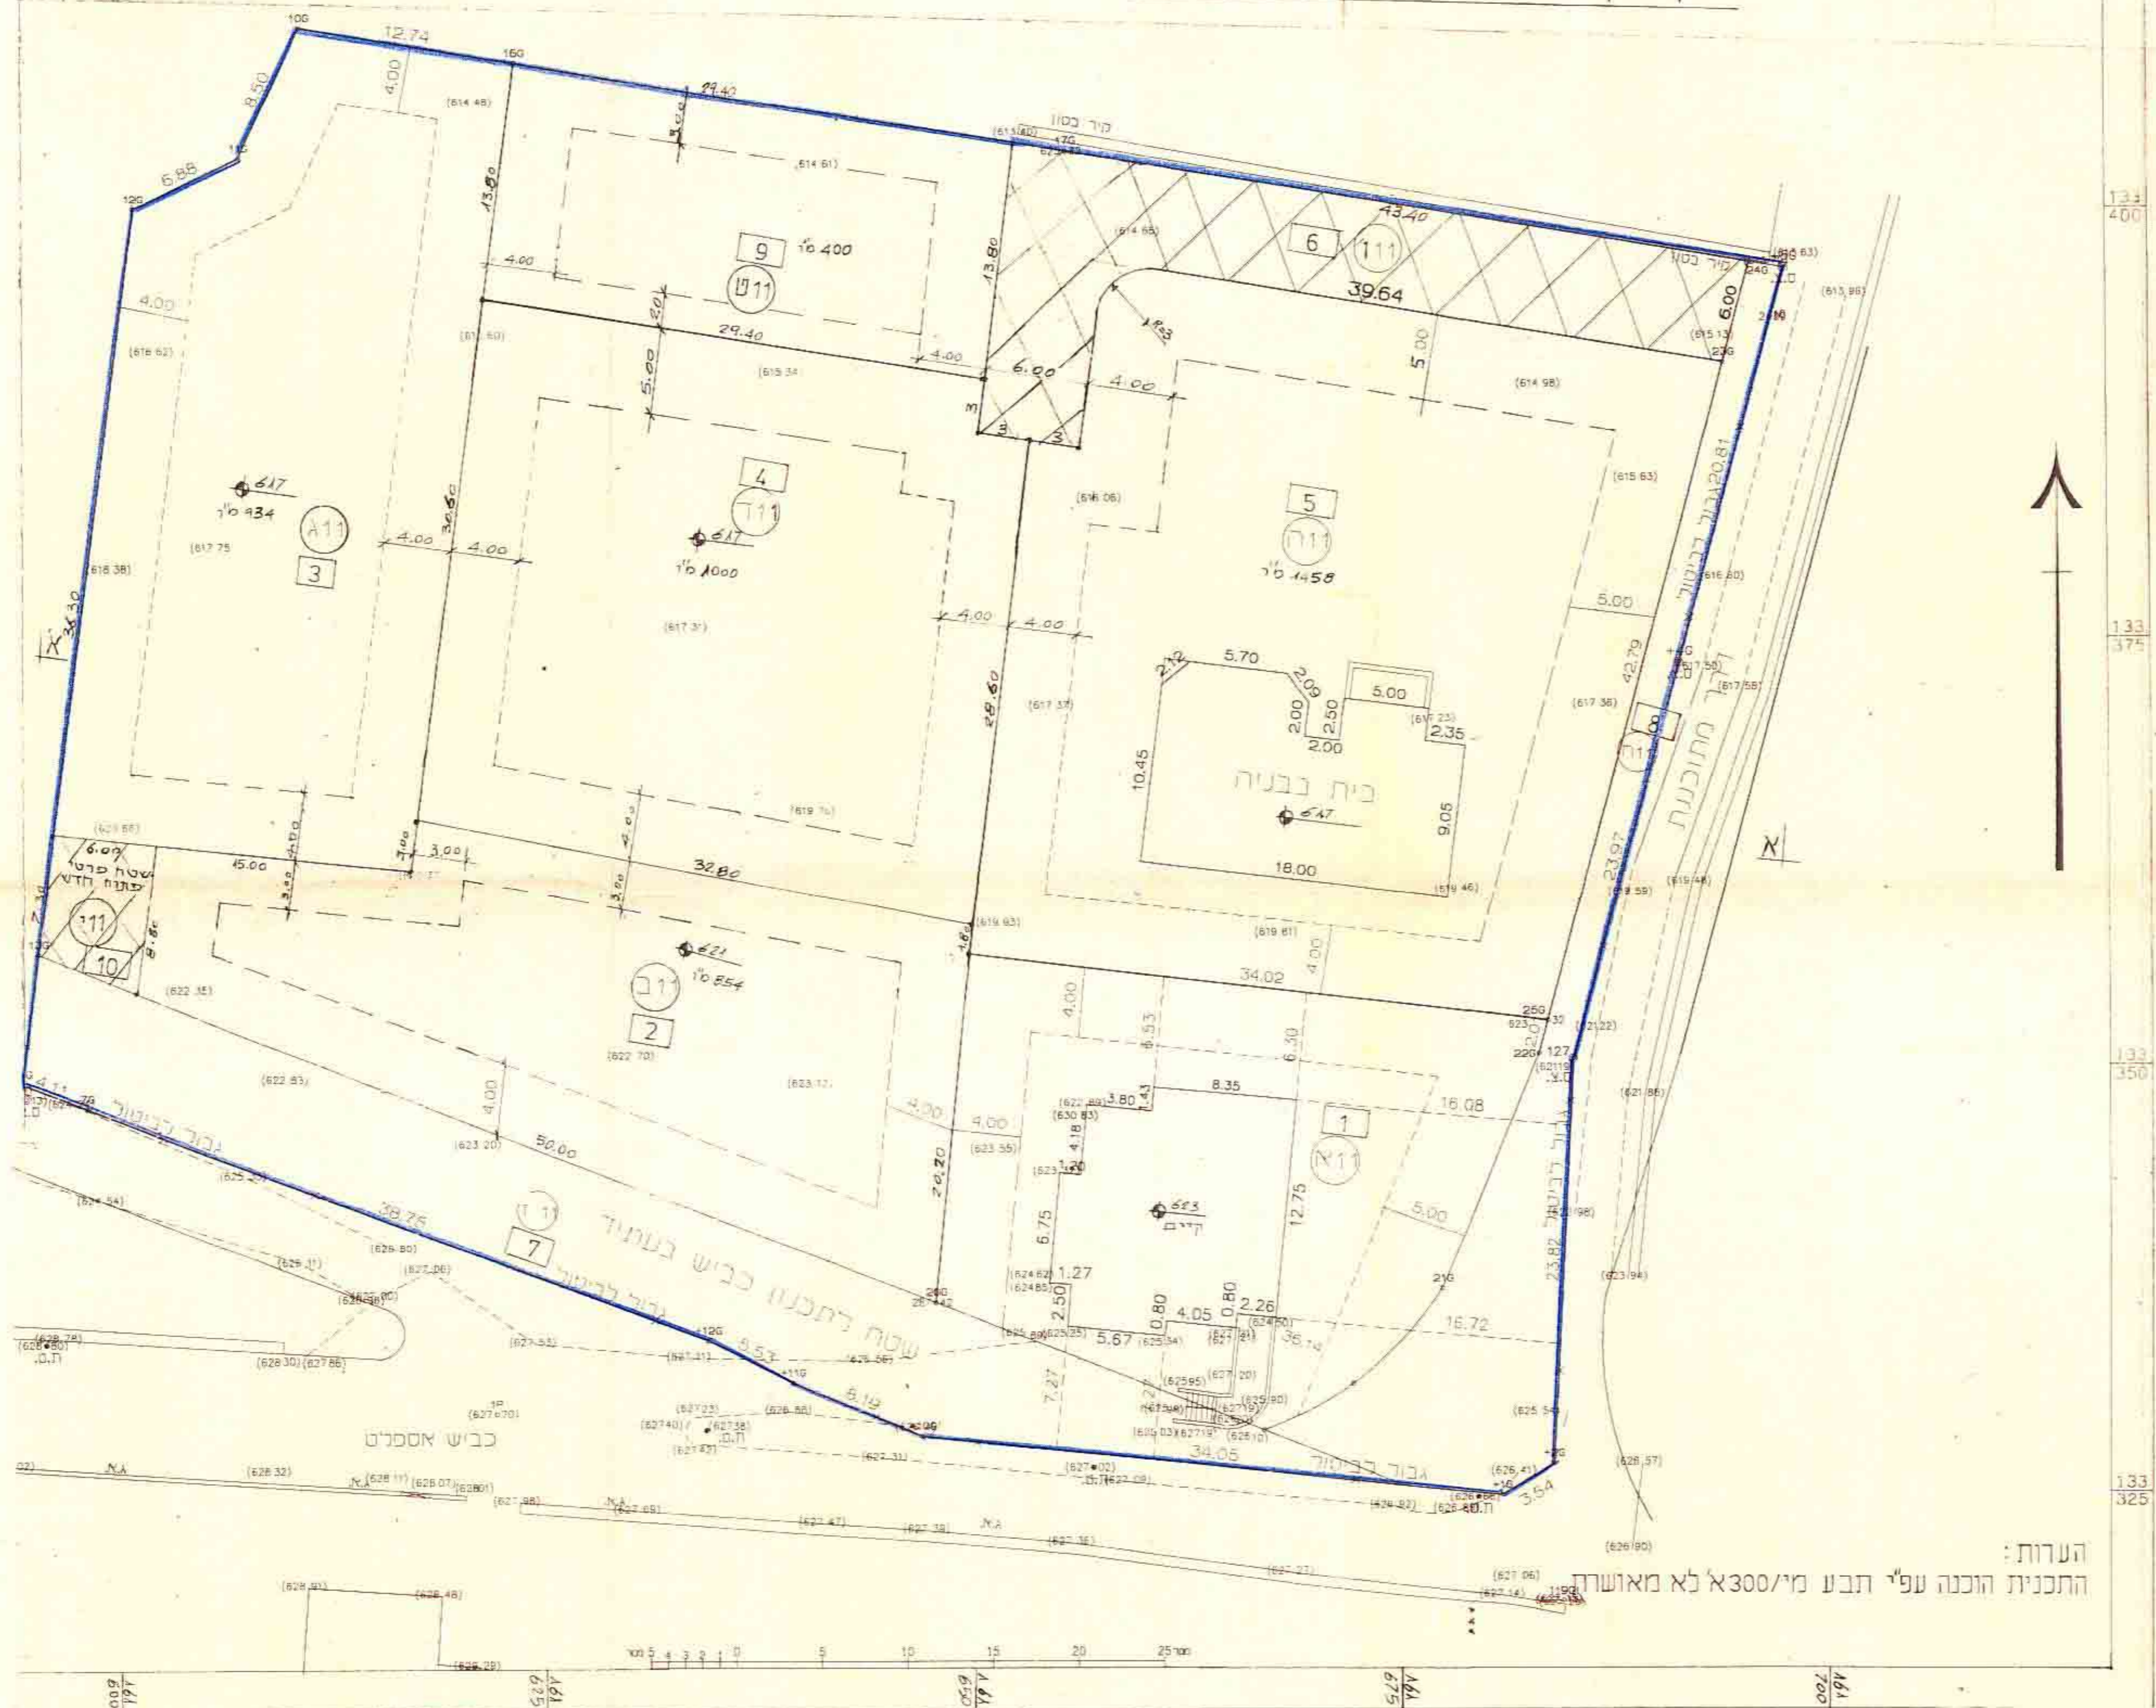

133
400
133
375
133
350
133
325

הערות:
התכנית הוכנה עפ"י תבוע מי/300 א' לא מאושרת