

מרחב תכנון מקומי הרא"כ

תכנית מפורטת מס. ה/מק/166 אבו-גוש

שינוי לתכנית מפורטת מס ה/מק/113 אבו גוש

נספח חניה
ק.מ. 1:250

חוק התכנון והבניה, תשכ"ח-1965
הועדה המקומית לתכנון ולבניה "הרא"כ"
אשור תכנית מס' 166
 הועדה המקומית לתכנון ולבניה "הרא"כ" החליטה בשיבה מס' 2000 מיום 20.06.02 לאשר את התכנית.
 מנהל/ת הועדה: [Signature]
 יו"ר הועדה: [Signature]

הפקדת תכנית מס' 166
 הועדה המקומית לתכנון ולבניה "הרא"כ" החליטה בשיבה מס' 2000 מיום 20.06.02 להפקיד את התכנית בחוותה תכנית לבסמכות ועדה מקומית - ע"פ תקון 43 לחוק ותכנון והבניה.
 מנהל/ת הועדה: [Signature]
 יו"ר הועדה: [Signature]


הועדה המקומית לתכנון ולבניה "הרא"כ"
 12-12-2000
הועדה המקומית לתכנון ולבניה "הרא"כ"
 27-08-2002
נתקבל
 חיק' מס'

חוק התכנון והבניה, תשכ"ח-1965
הועדה המקומית לתכנון ולבניה "הרא"כ"
אשור תכנית מס' 166
 הועדה המקומית לתכנון ולבניה "הרא"כ" החליטה בשיבה מס' 2000 מיום 20.06.02 לאשר את התכנית.
 מנהל/ת הועדה: [Signature]
 יו"ר הועדה: [Signature]

מחוז ירושלים
 נפה ירושלים
 עיר או כפר אבו גוש
 שכונה או מקום אבו גוש
 גוש 29529
 חוק בשביל הבעלים
 חלקה 3, מגרש מס' 2
 בחכמה מס' ה/מק/113

טבלת תניה

מס' מגרש	שמושי קרקע	שטח בניה עיקרי (מ"ר)	תקן חניה פרטי	תפעולי
א'2	תעשייה	800	8	2
ב'1	1 (4) דירות	4X110=440	4	1
ב'2	2 (4) חנויות	4X45=180	8	1

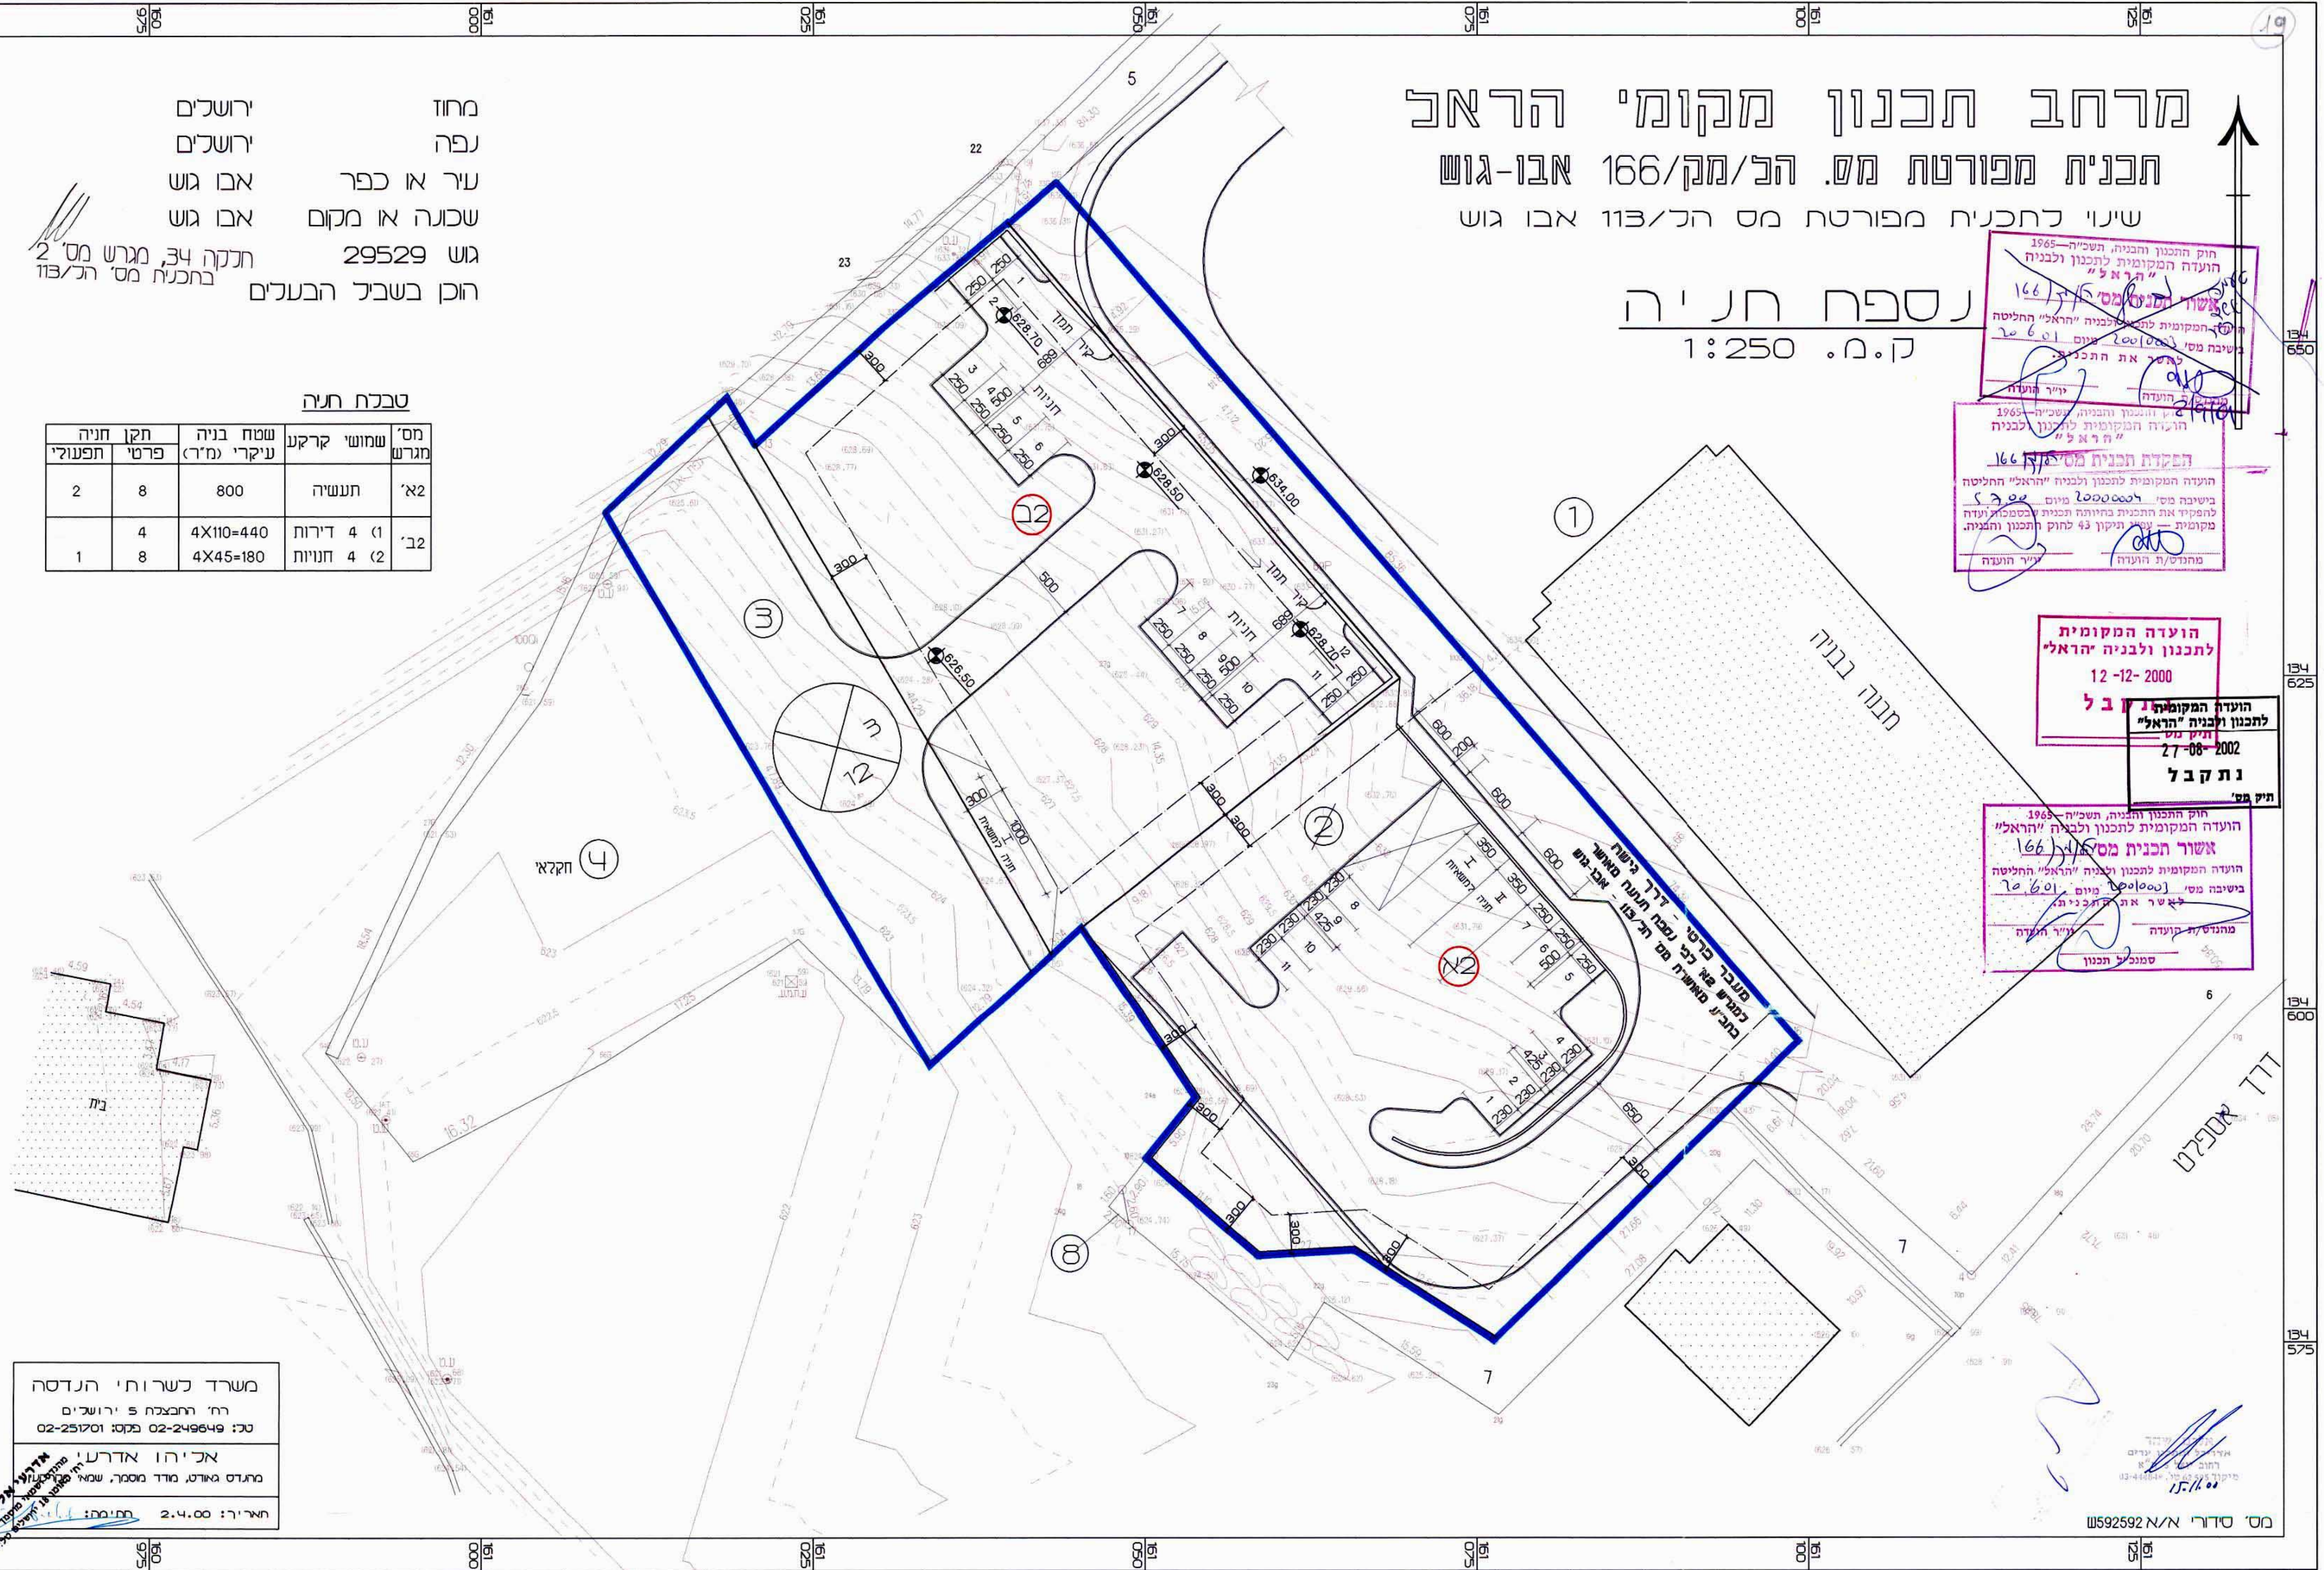

משרד לשרותי הנדסה
 רח' החבצה 5 ירושלים
 טל: 02-249649 פקס: 02-251705
 אכ"ה אדרעי
 מתגדס גאודט, מודד מסמך, שמה
 חא"ר: 2.4.00
 חתימה: [Signature]

מס' סדור א/א 592592