




טכני-דיוקן ופיקול טיפולני ופיקולני
 משרד תכנון ואדריכלות
 אדריכלות נוף ופיקול
 אדריכלות
 תל אביב

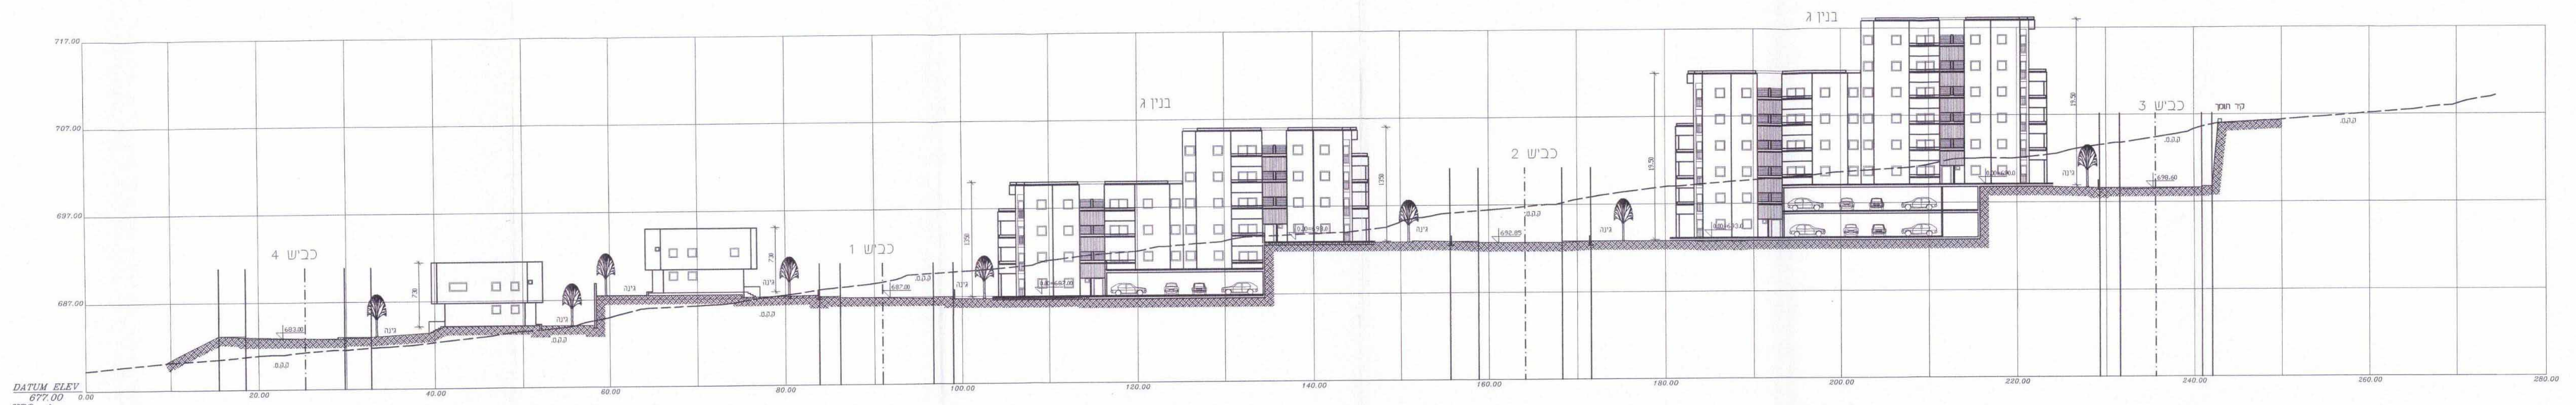


בנין ג', גי חזית דרומית
 1 : 250

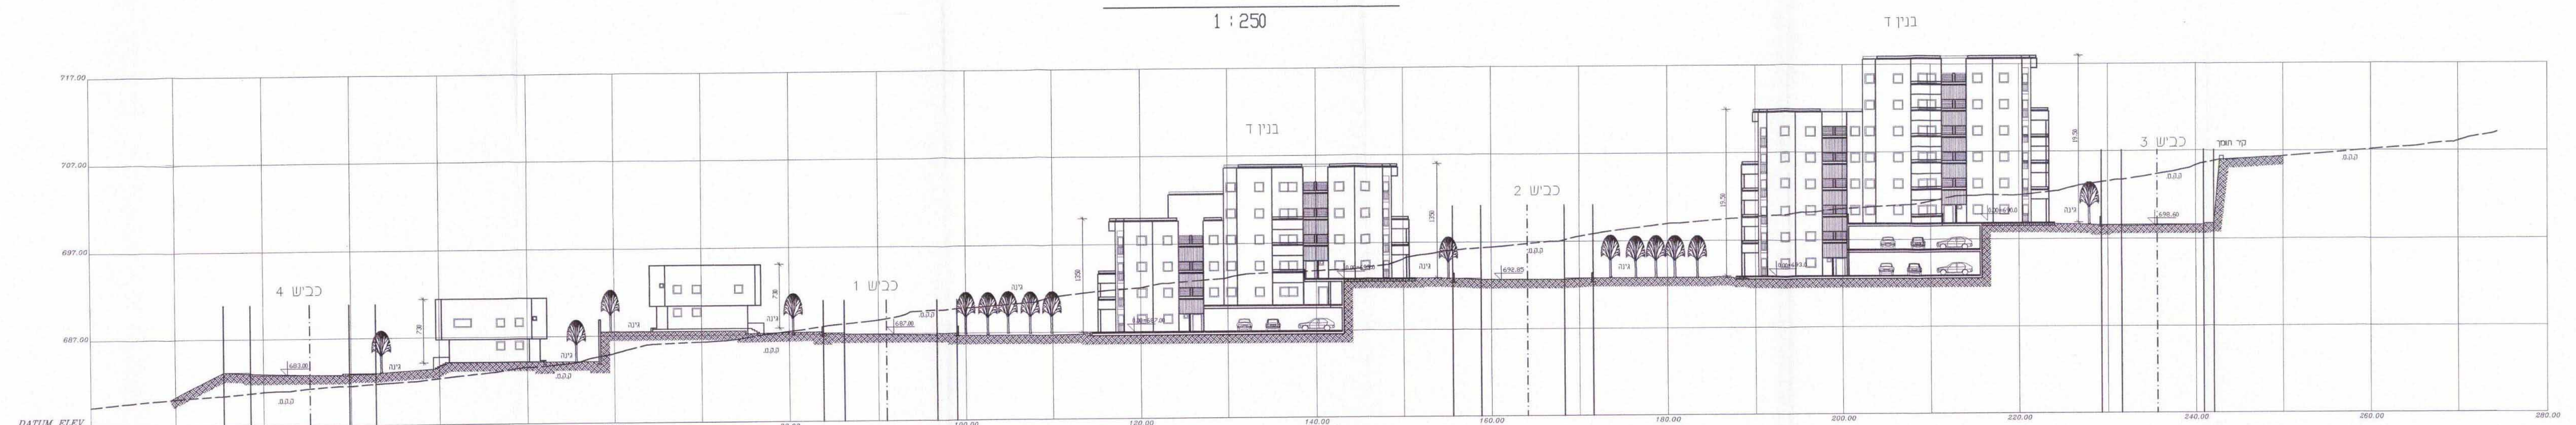

בנין ד', די חזית דרומית
 1 : 250

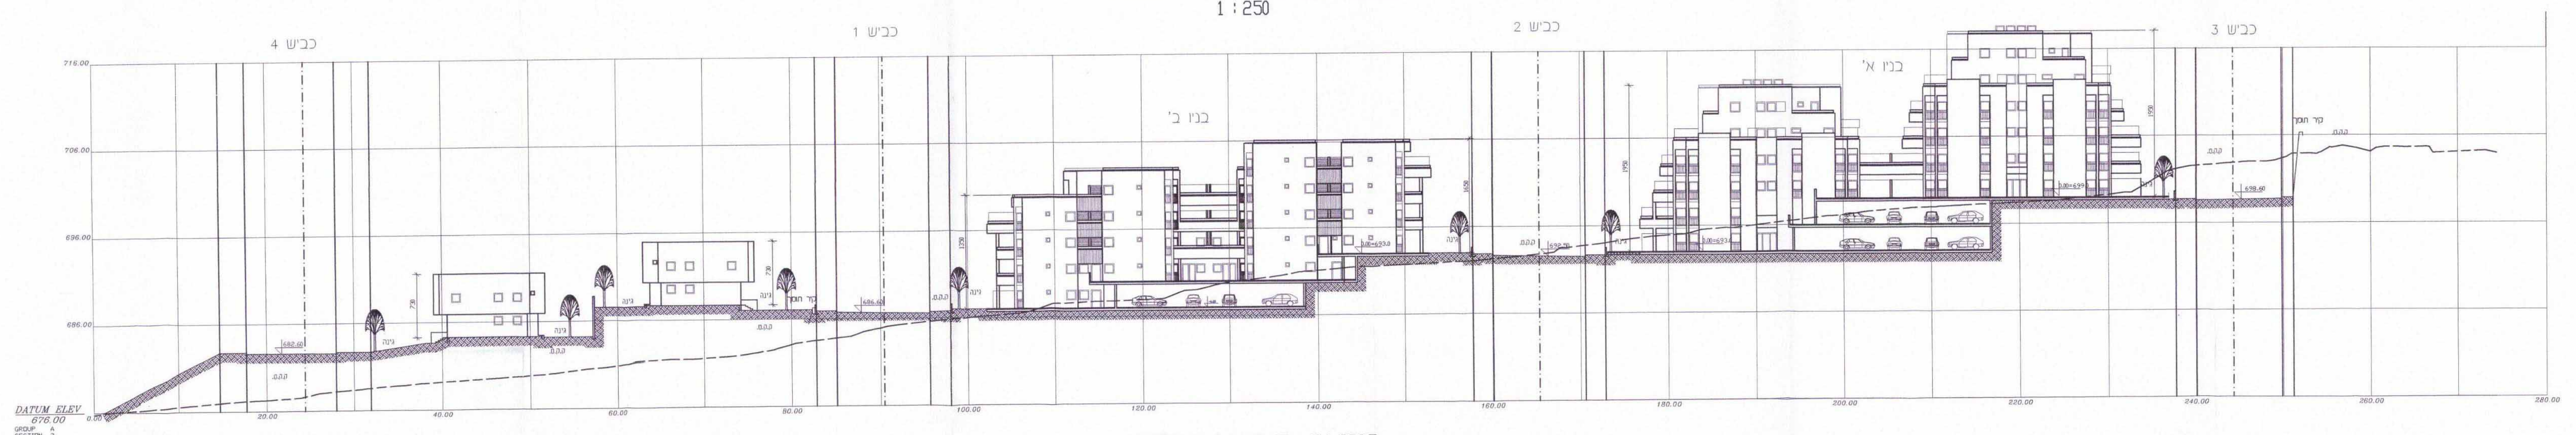

בנין א', בי חזית דרומית
 1 : 250

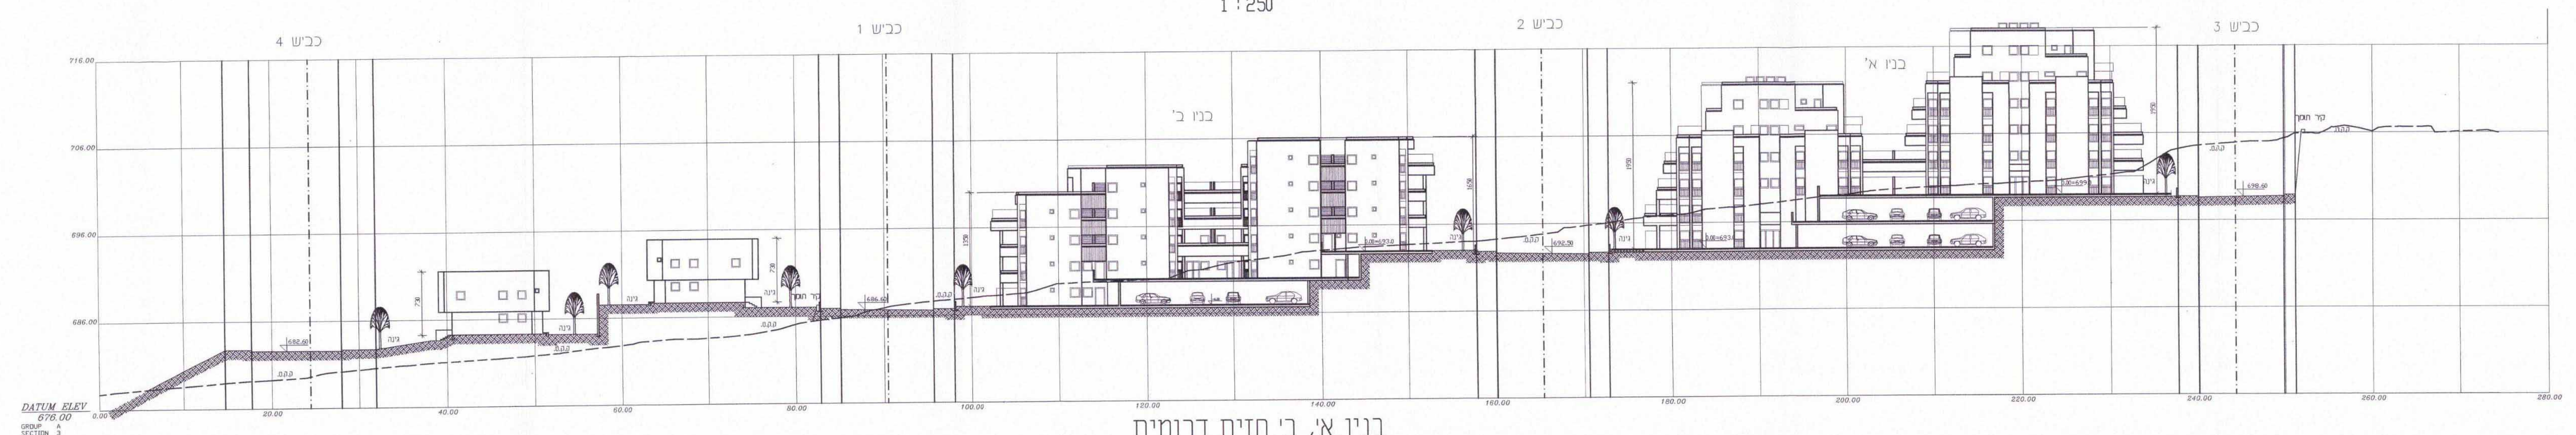

בנין א', בי חזית דרומית
 1 : 250