




חתך 1-1

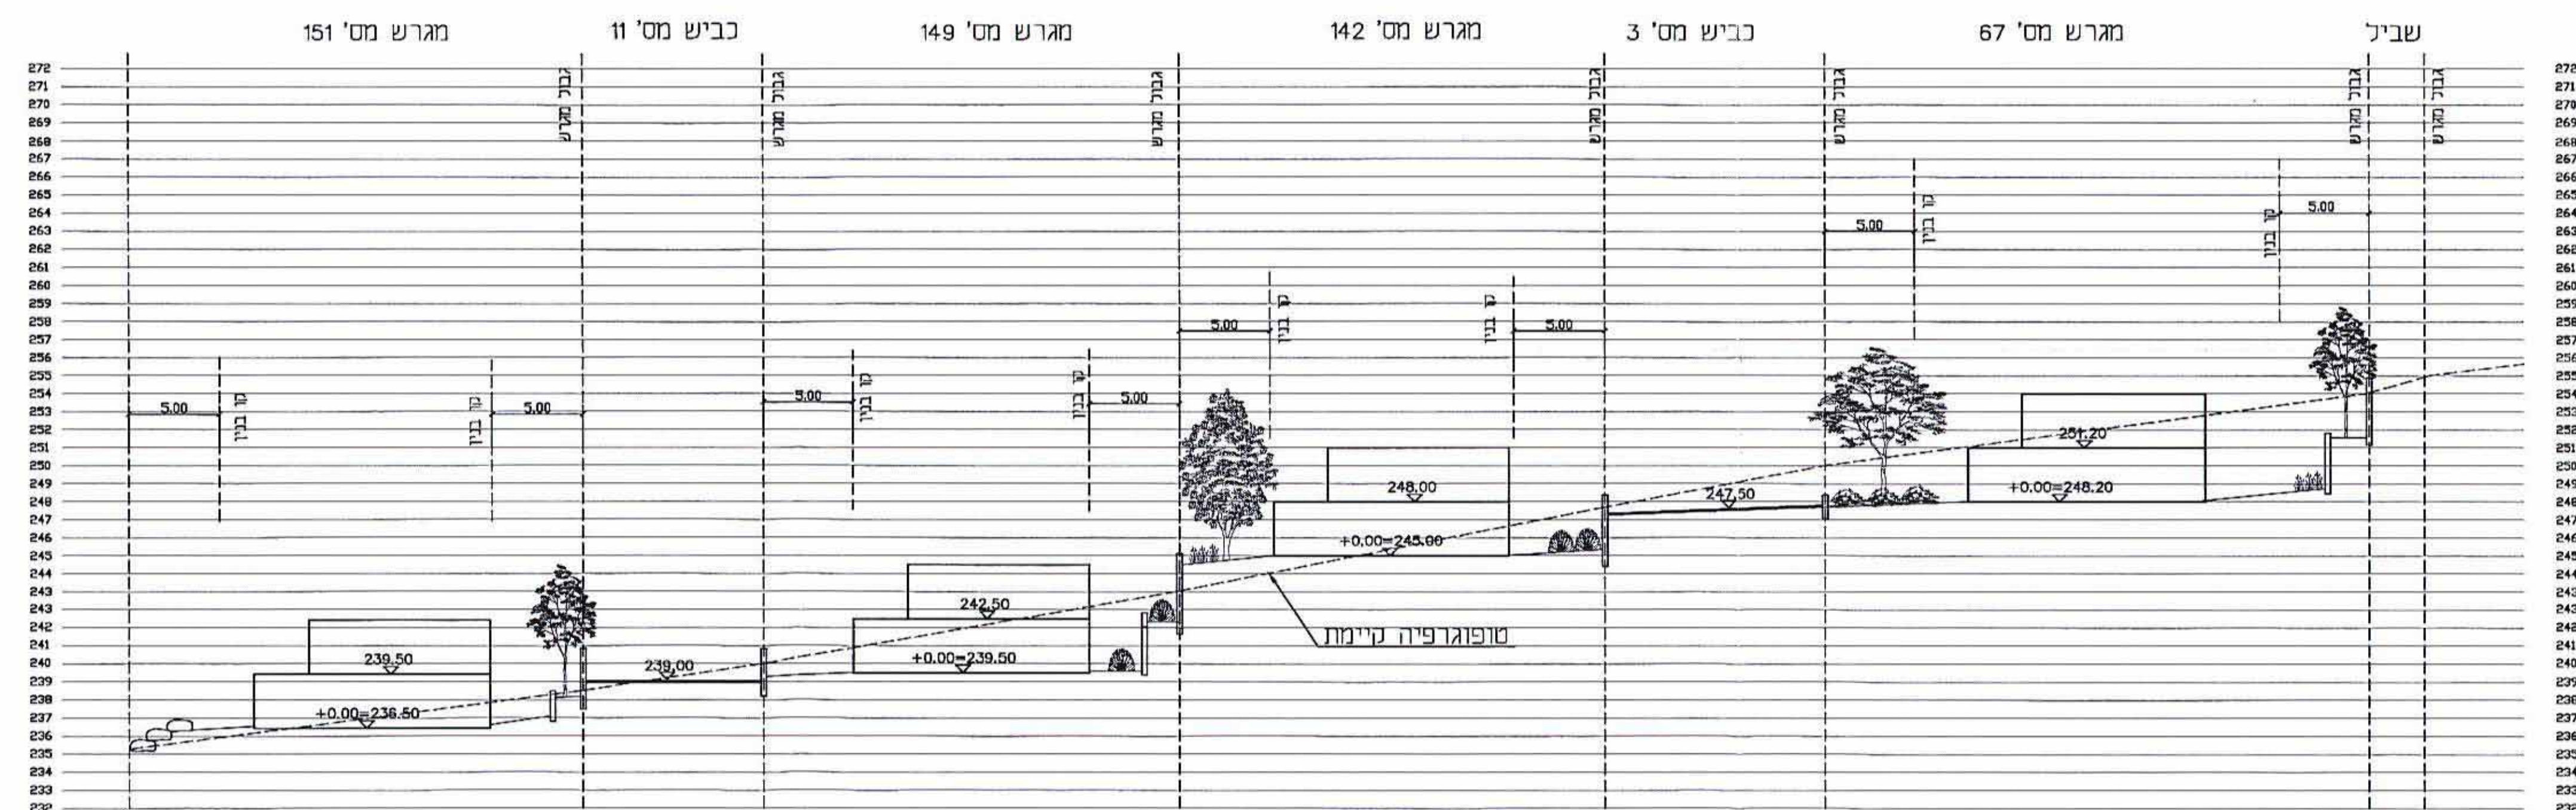


4-4 חתך

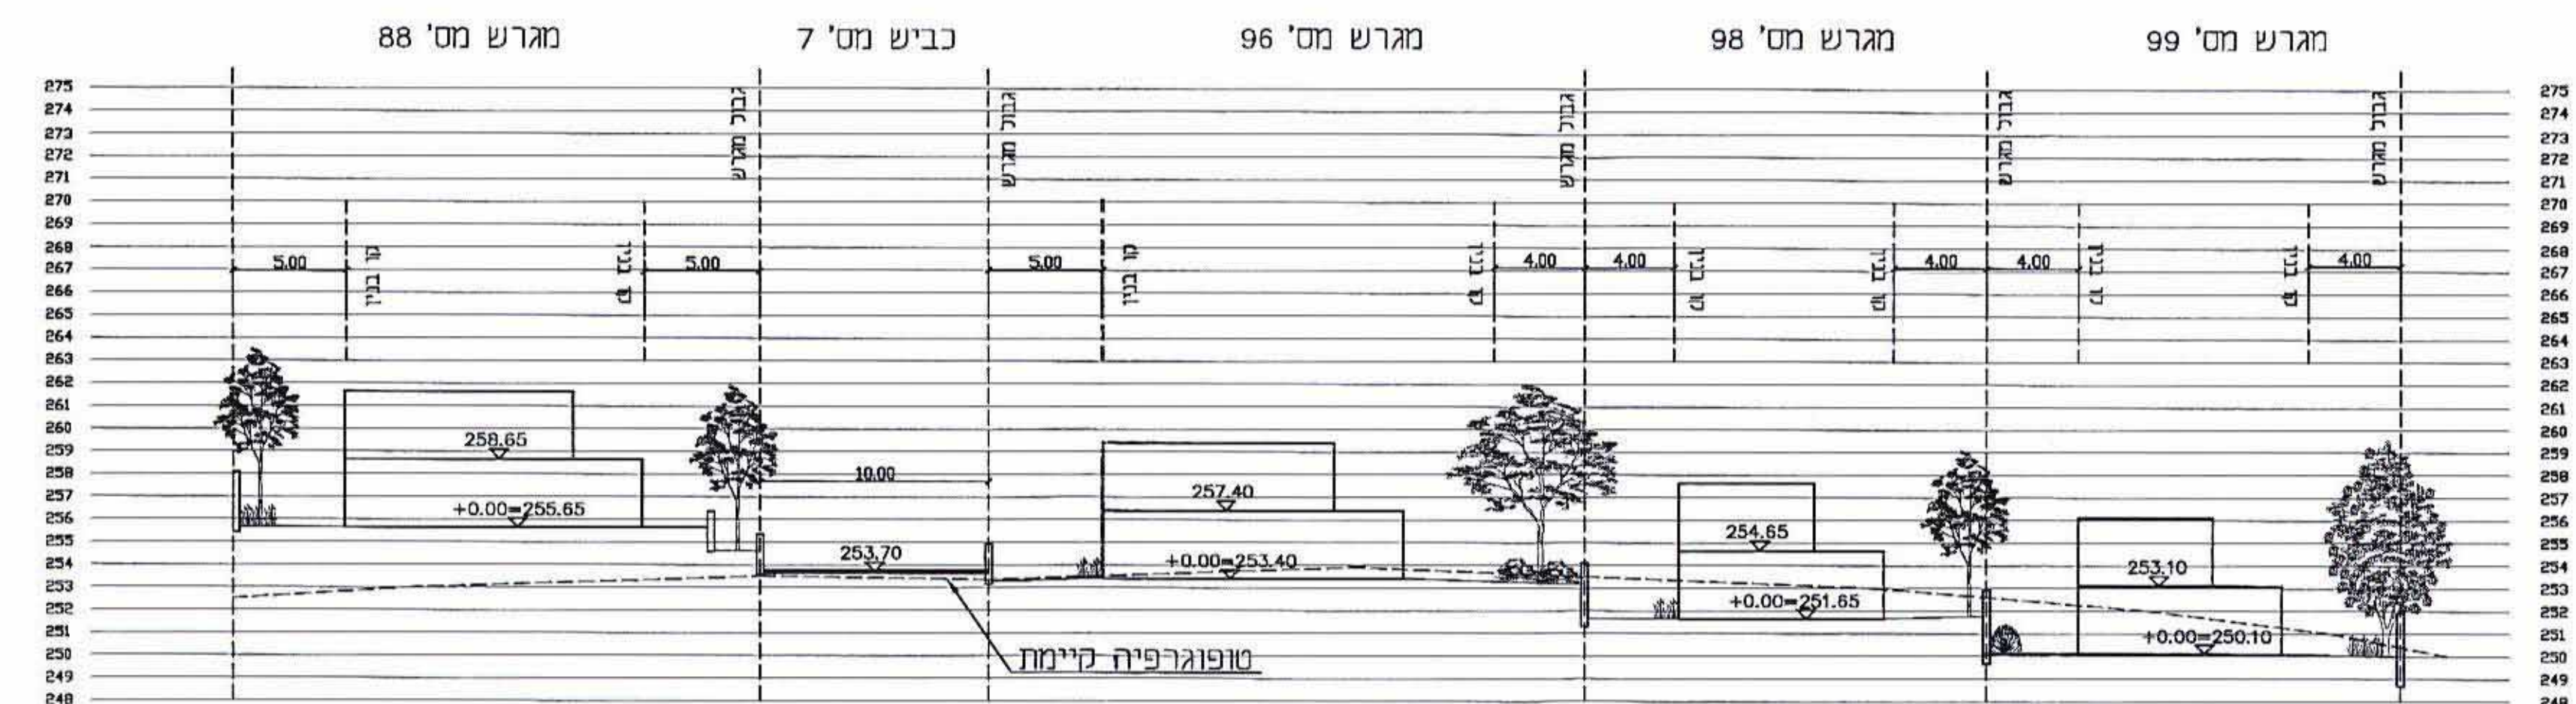


5-5 חתך

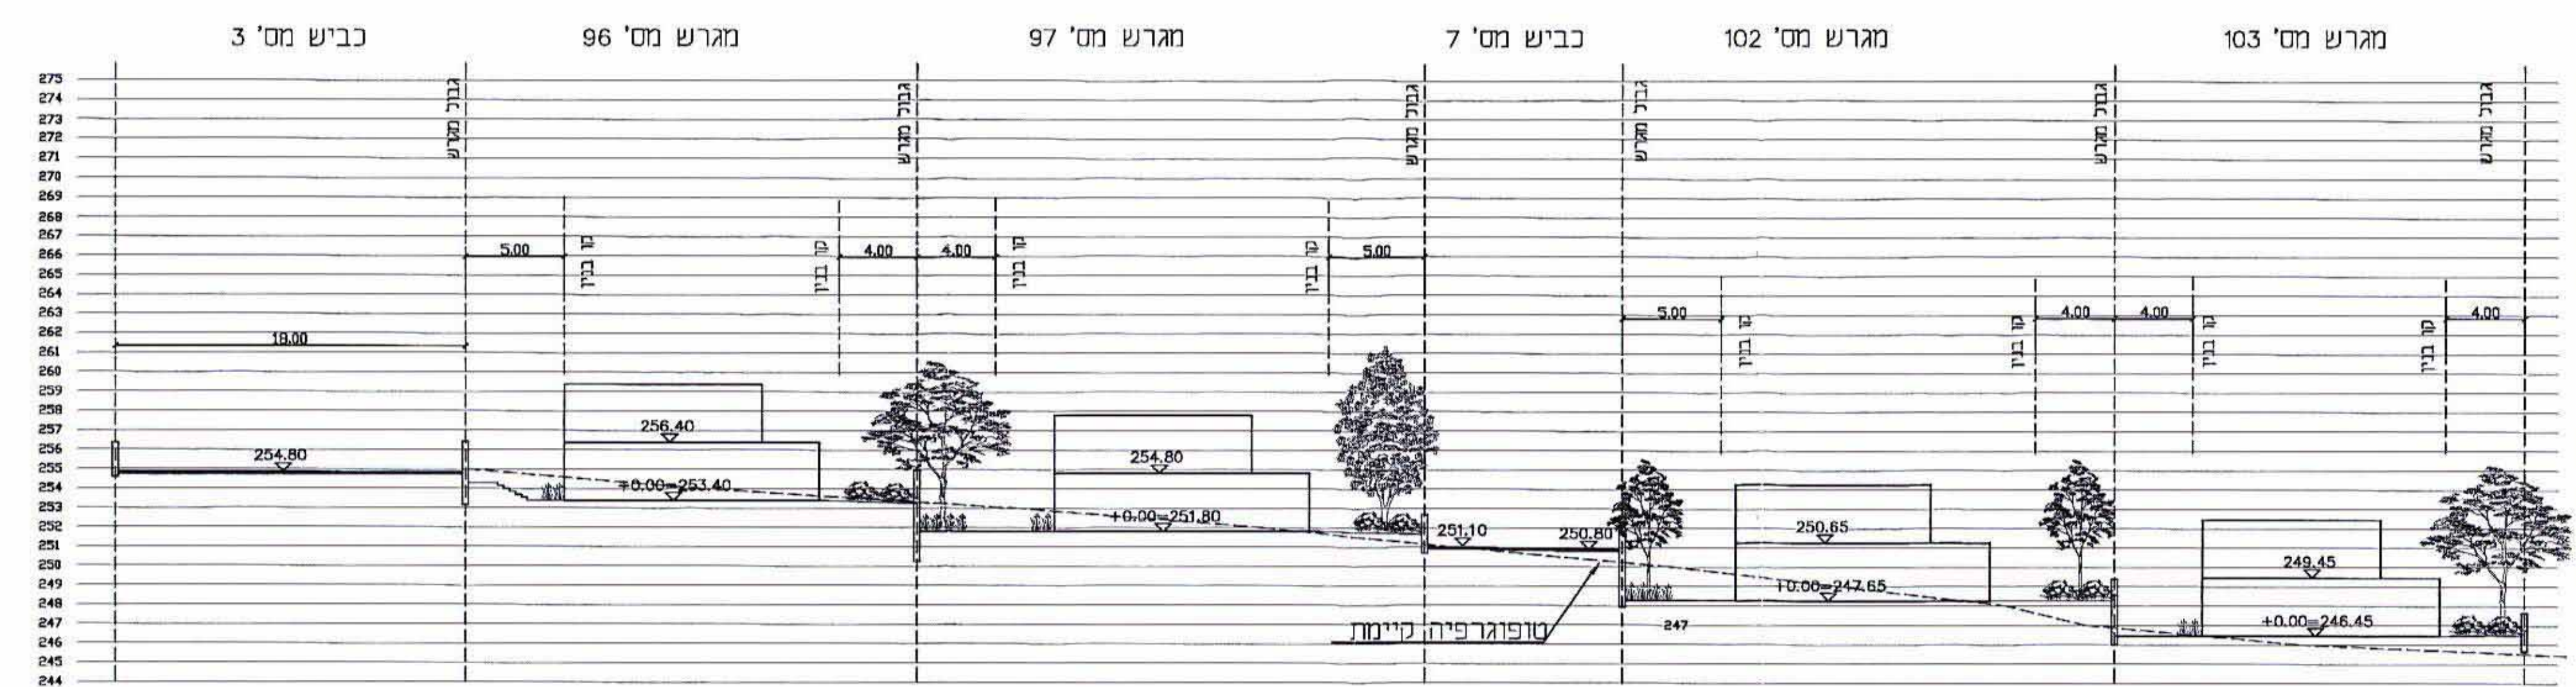


2-2 חתך

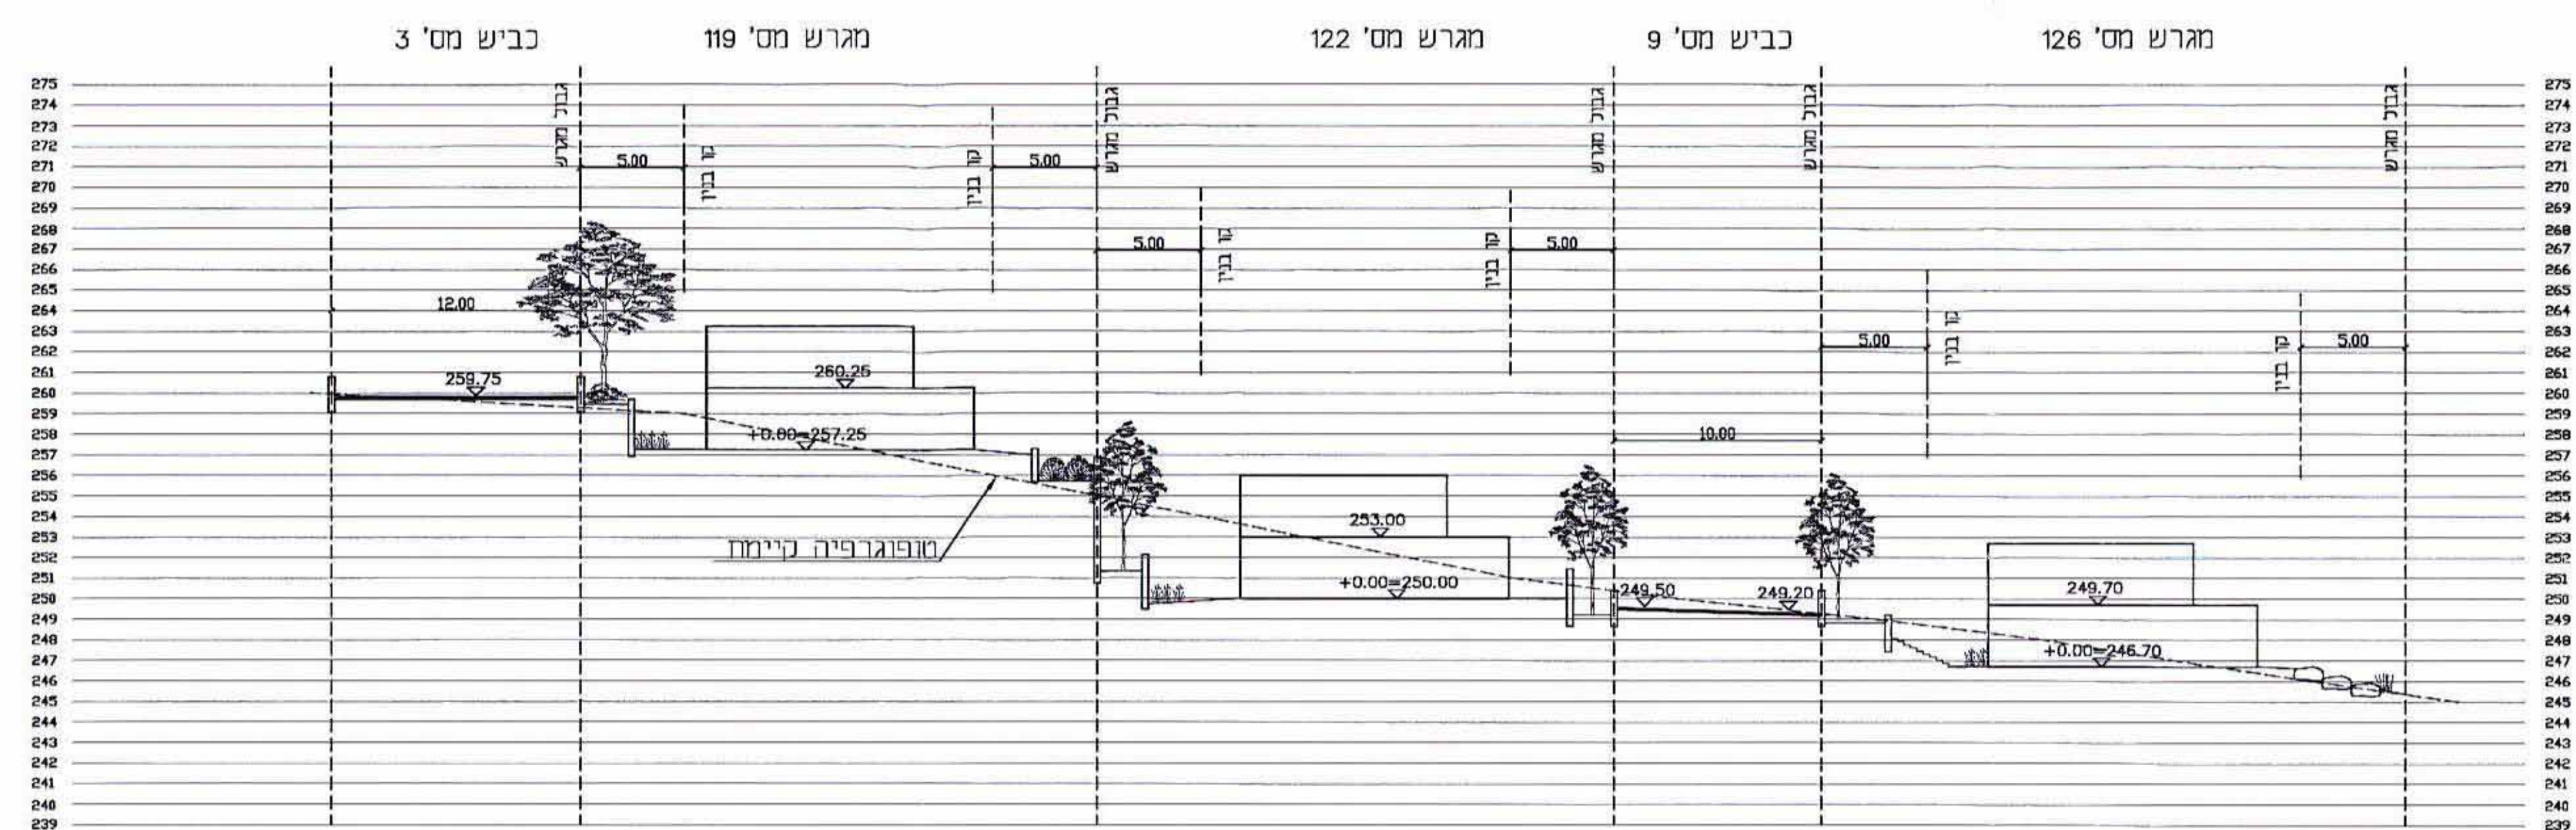

6-6 חתך

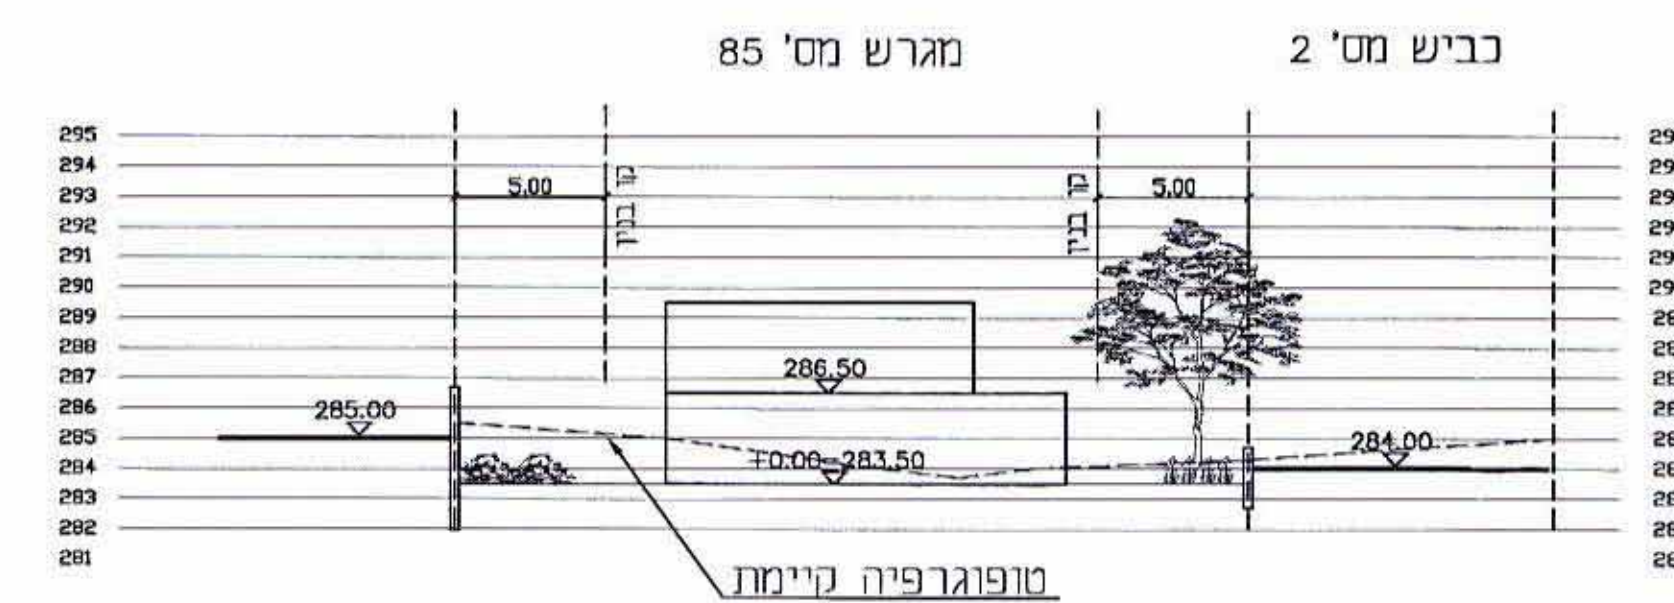

3-3 חתך

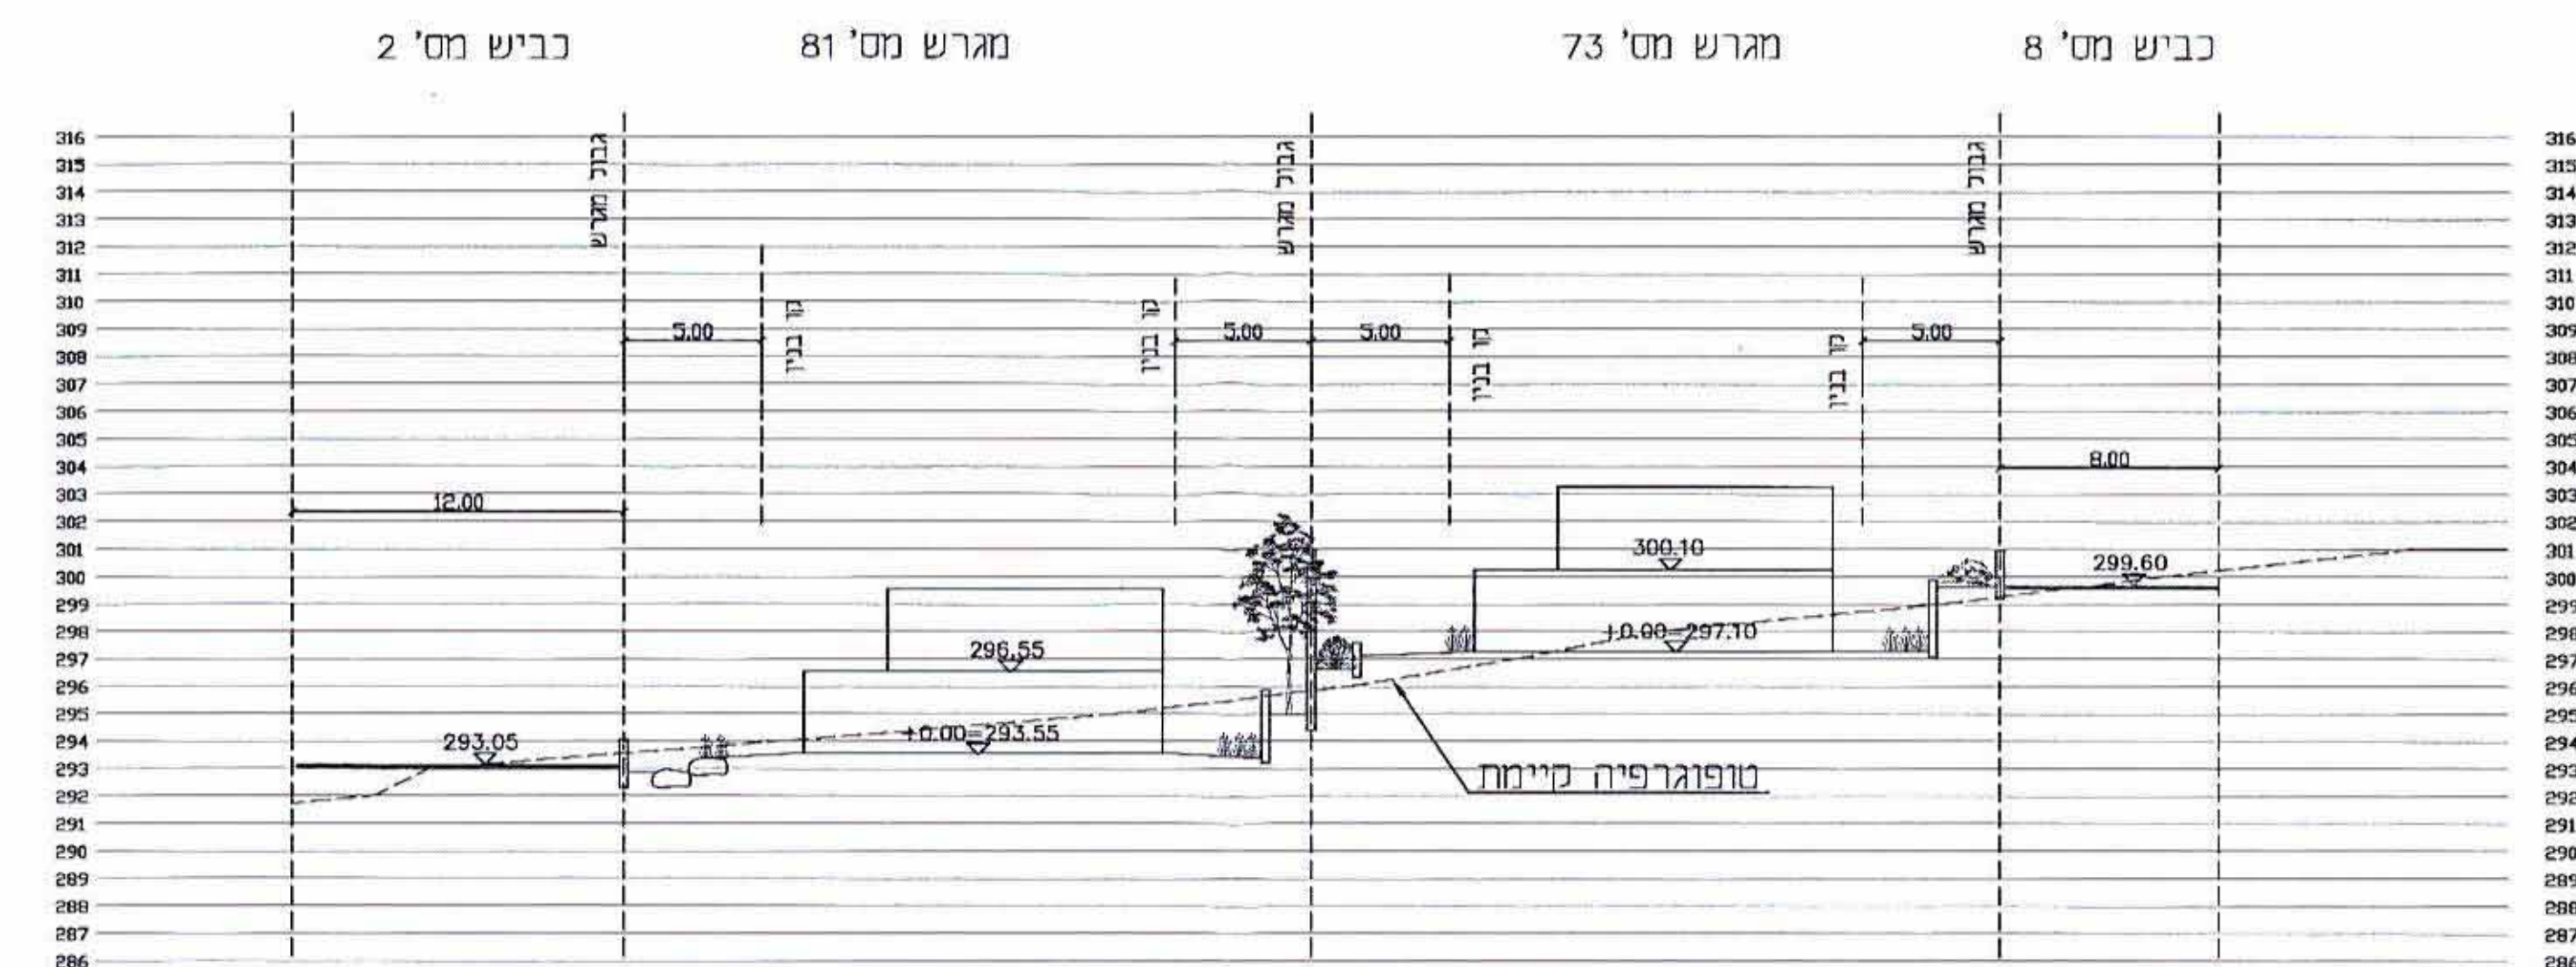

הערות:

1. סימון חתכים ראה תכנית בינוי מס' 152/1 משרד ברידא-מעוז אדריכלות נוף  
מתאריך 6.10.02.

[illegible]