תכנית מס' 5500
תכניות חניונים
נספח מס' 4

קנ"מ 1:250

משרד הפנים מחוז ירושלים
אישור תכנית מס' 5500
הועדה המחוזית החליטה לאשר את התכנית
בישיבה מס' 15/04 ביום 10.6.04
יו"ר הועדה

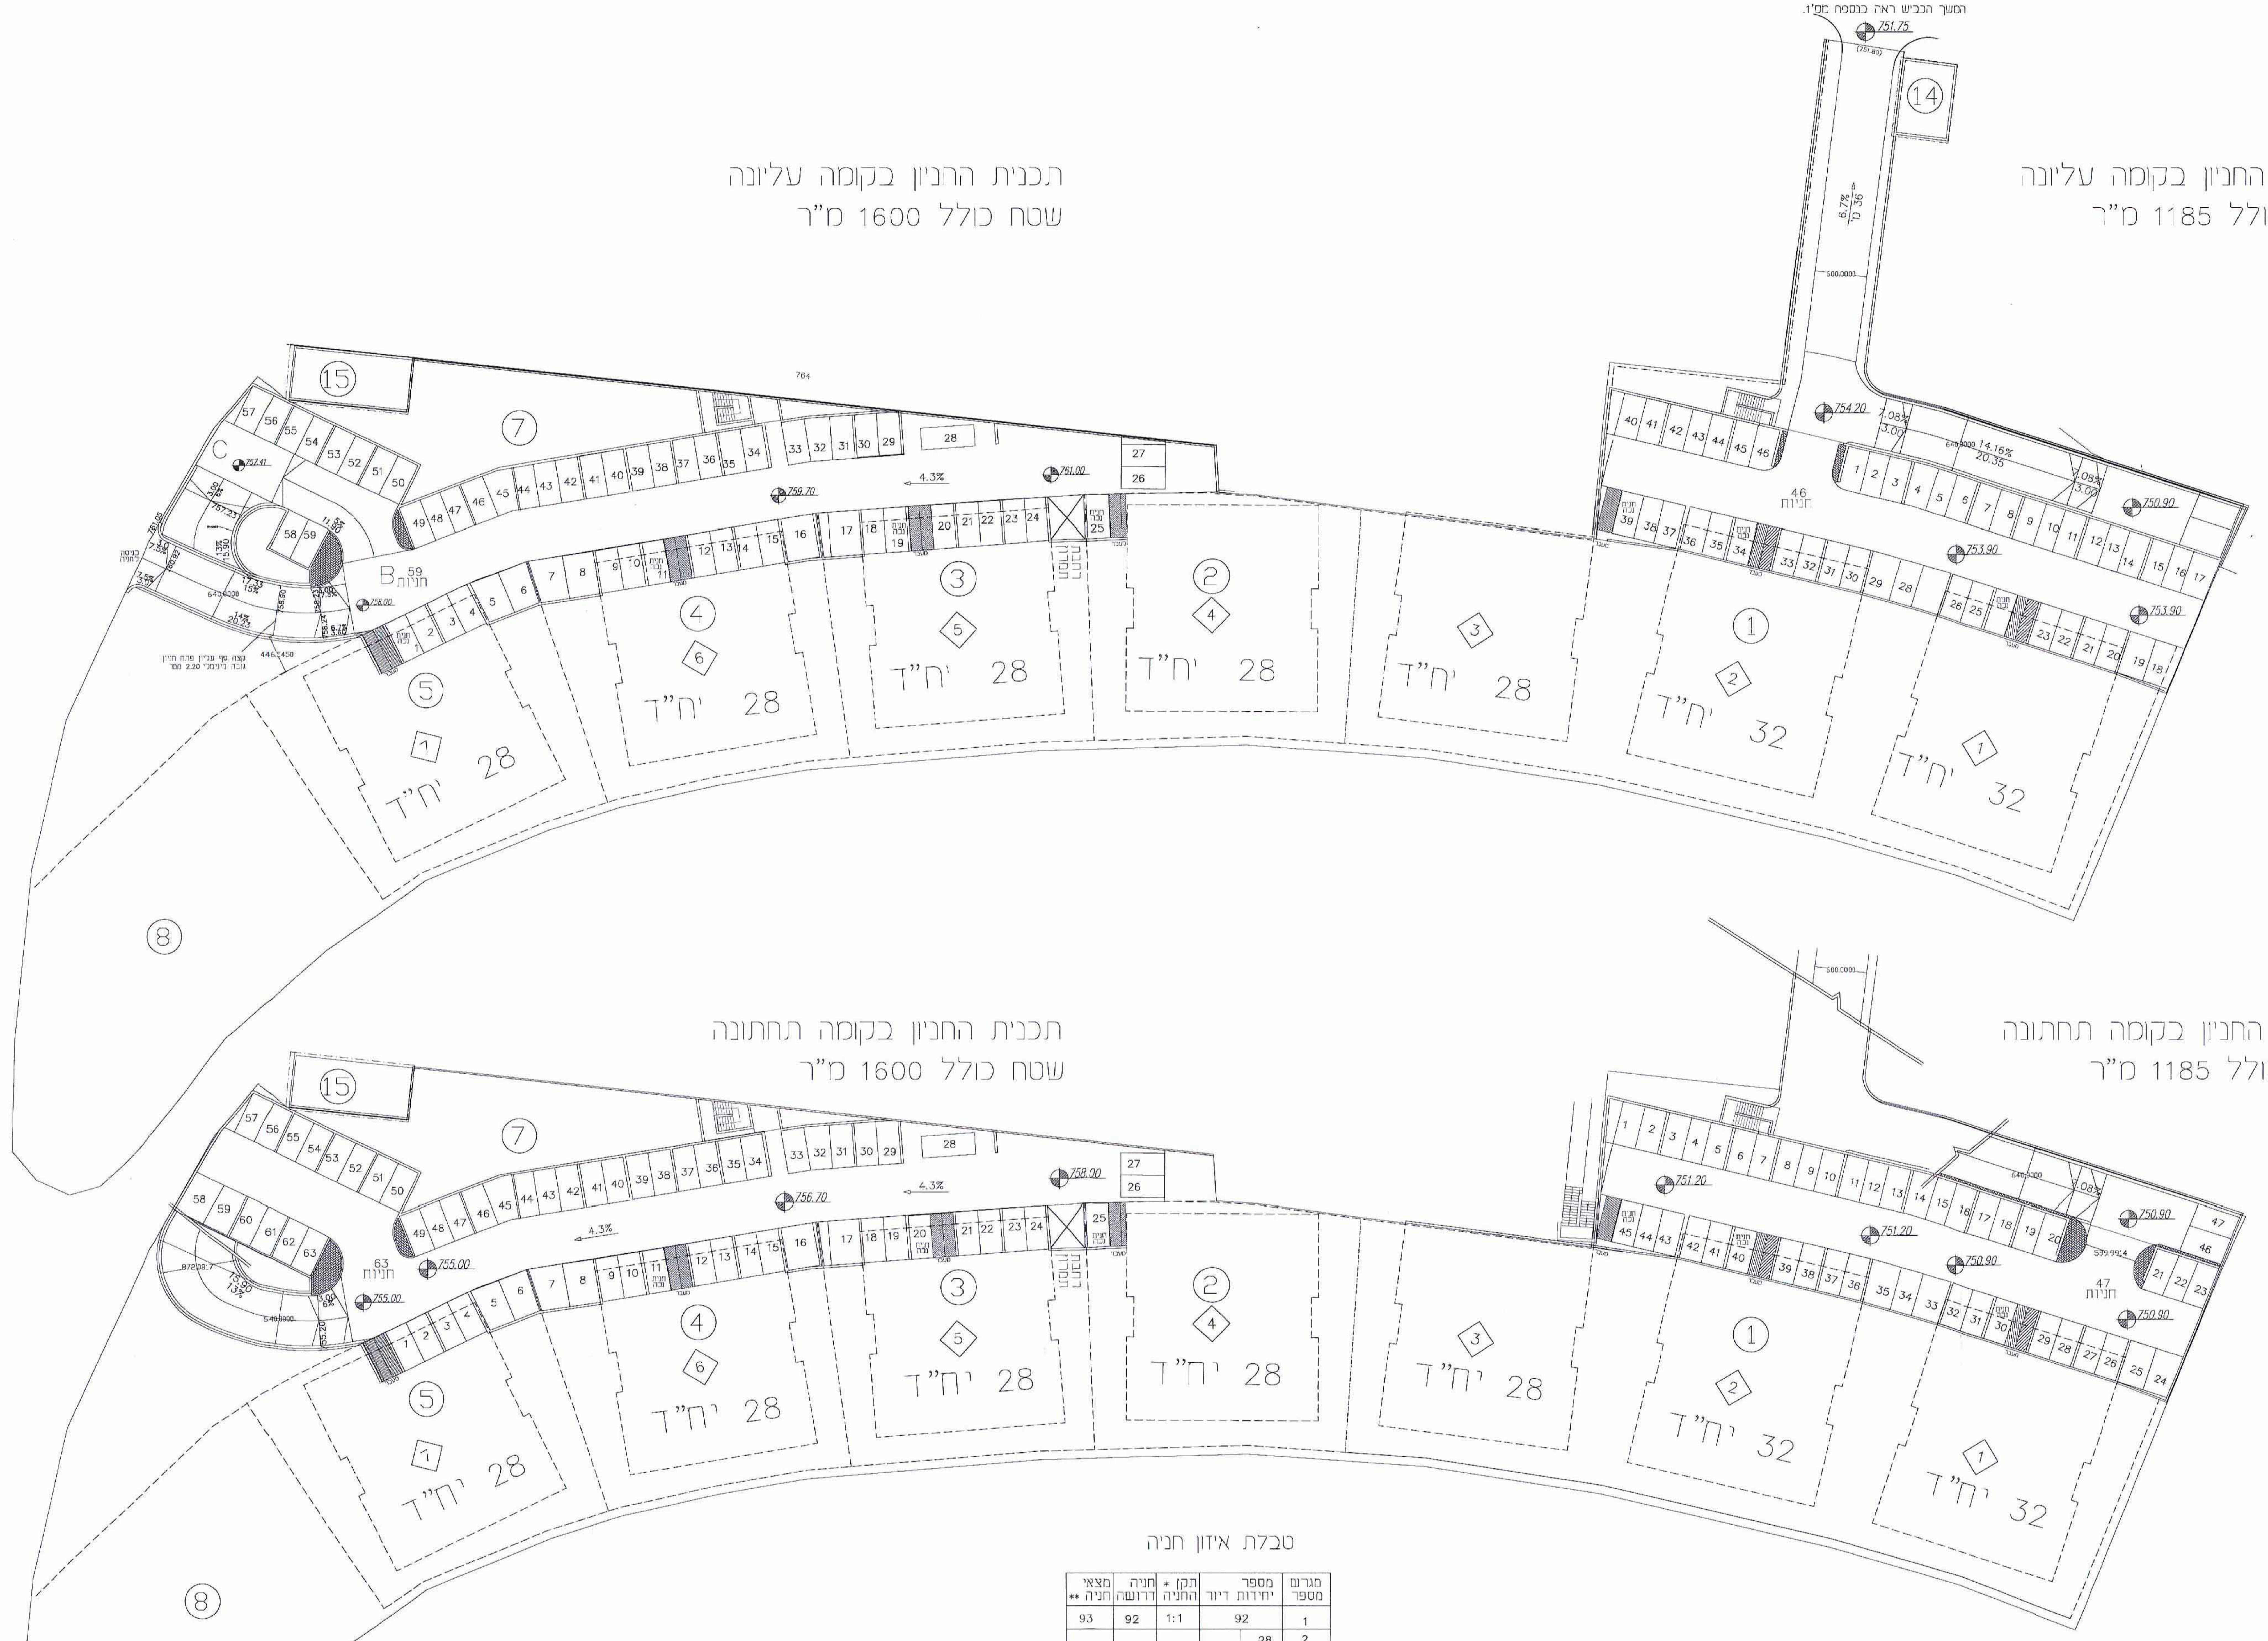

תכנית החניון בקומה עליונה
שטח כולל 1600 מ"ר

תכנית החניון בקומה עליונה
שטח כולל 1185 מ"ר

המשך הכביש ראה בנספח מס' 1.

תכנית החניון בקומה תחתונה
שטח כולל 1600 מ"ר

תכנית החניון בקומה תחתונה
שטח כולל 1185 מ"ר

751.75
(751.80)
14
15
7
8
1
2
3
4
5
46 חניות
B 59 חניות
C
63 חניות
47 חניות
28 יח"ד
32 יח"ד
4.3%
754.20
753.90
750.90
759.70
761.00
758.00
756.70
755.00
751.20
764

טבלת איזון חניה

מגרש מספר	מספר יחידות דיור		תקן * החניה	חניה דרושה	מצאי חניה **
1	92		1:1	92	93
2	28	112	1:1	112	122
3	28				
4	28				
5	28				

* אזור תקן חניה נמוך
** כולל 5% מקומות לנכים

המתכנן: אמציה אהרונסון
אדריכל ומתכנן ערים

אמציה אהרונסון – אדריכל ומתכנן ערים
בית הטיילת, רח' ביתר 2, ירושלים 93386
טל': 02-6734494 פקס': 02-6734493
מס' רשיון: 29132

תאריך: 2/3/05
(16.2.05)

עדכון למתן תוקף ע"פ החלטת וע' מח'	16/02/05
פרוט כל הבנינים ועידכון חיבור לחניונים	16/02/03
עידכון ע"פ הוחלטת ועדה מחוזית	5/8/02
עידכון ע"פ הוחלטת ועדה מקומית	1/7/01
המשך המדרגות לחלל הגג ע"פ הוראות כיבוי אש	5/7/98