הפקדה 1
[illegible]

1002841-39

מצב חדש קנ"מ 1:250

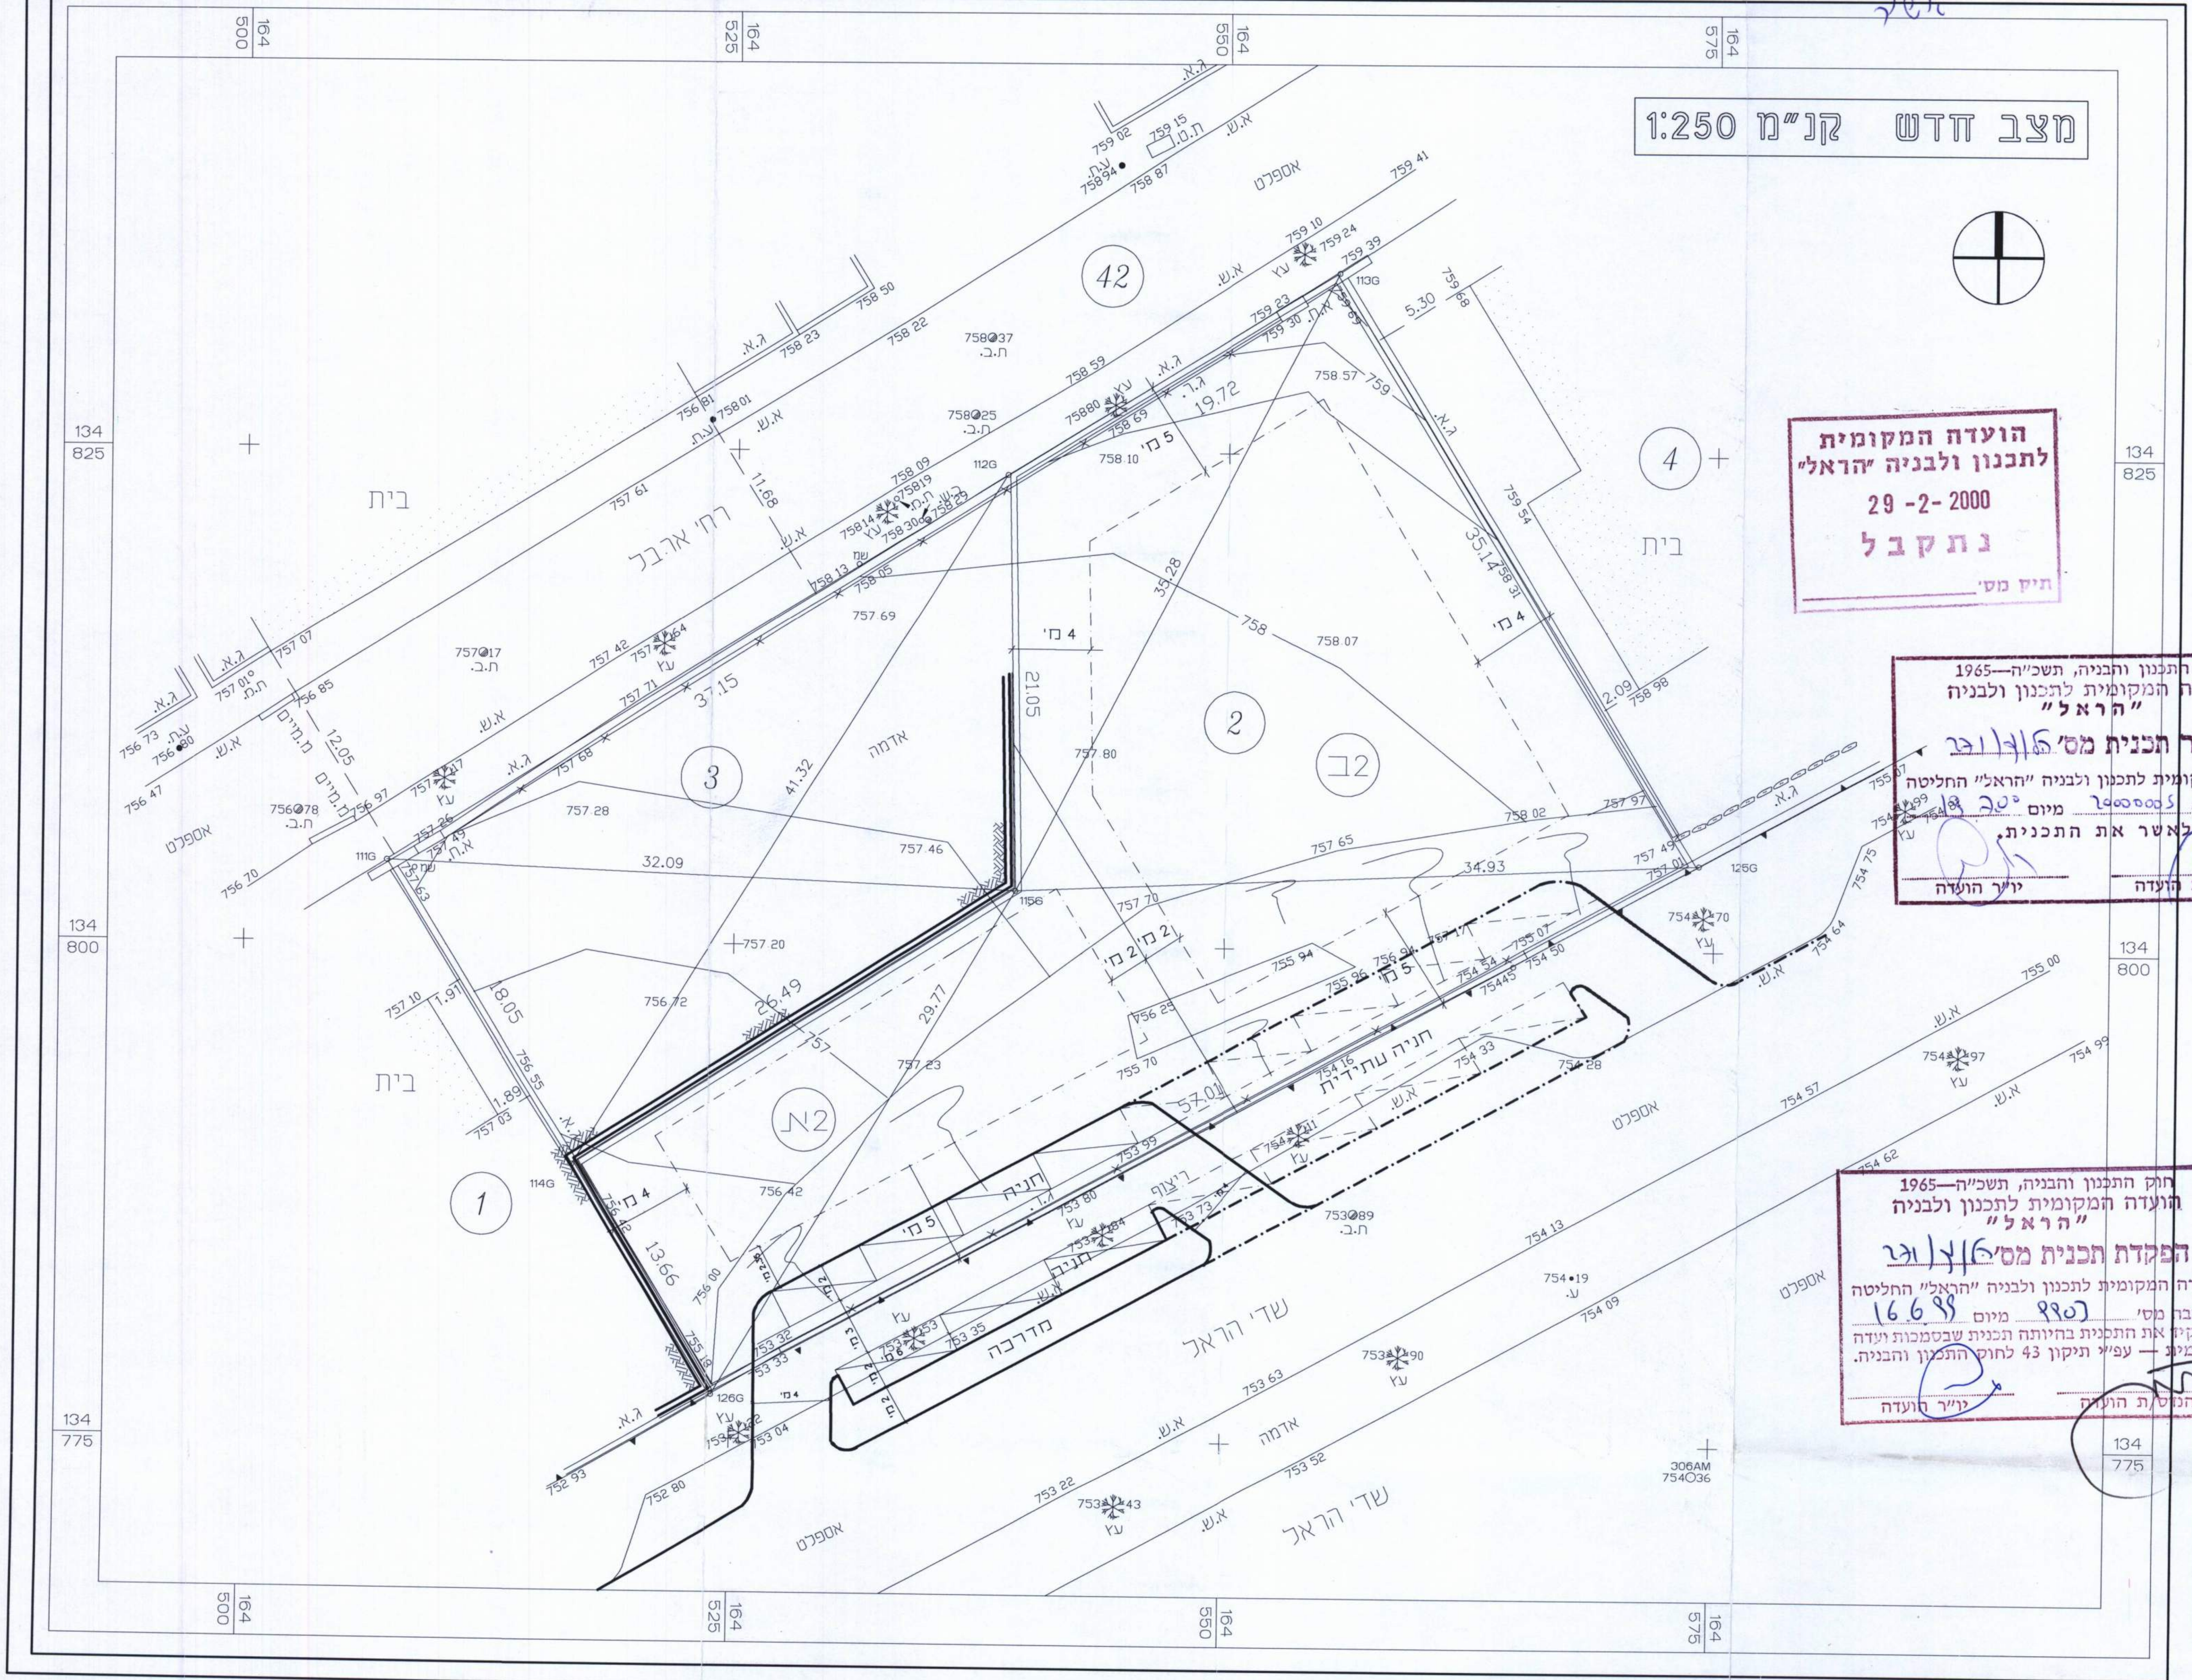

שדי הראל
רח' ארבל
בית
אספלט
אדמה
חניה עתידית
חניה
ריצוף
מדרכה
א.ש.
ג.א.
ע.ח.
ת.ב.
עץ
1
2
3
4
42
א2
ב2
4 מ'
5 מ'
2 מ'
37.15
41.32
32.09
34.93
35.28
35.14
21.05
26.49
29.77
57.01
19.72
18.05
13.66
11.68
12.05
5.30
2.09
1.91
1.89
164 500
164 525
164 550
164 575
134 825
134 800
134 775

הועדה המקומית
לתכנון ולבניה "הראל"
29 -2- 2000
נתקבל
תיק מס'

מחוז ירושלים

מרחב תכנון מקומי
ירושלים

מבנה מסחרי
במבשרת ציון

תכנית מס': הל. מק. \ 271
שינוי לתכנית מתאר מס' מ.י.250.
שינוי לתכנית מס' מ.י. 534
שינוי לתכנית מס' מ.י. 534 א

חוק התכנון והבניה, תשכ"ה—1965
הועדה המקומית לתכנון ולבניה
"הראל"
אשור תכנית מס' הל/מק/271
הועדה המקומית לתכנון ולבניה "הראל" החליטה
בישיבה מס' 2000005 מיום 18.2.00
לאשר את התכנית.
יו"ר הועדה
מהנדס/ת הועדה

נספח תנועה וחניה

ק.מ. 1 : 250

חוק התכנון והבניה, תשכ"ה—1965
הועדה המקומית לתכנון ולבניה
"הראל"
הפקדת תכנית מס' הל/מק/271
הועדה המקומית לתכנון ולבניה "הראל" החליטה
בישיבה מס' 9907 מיום 16.6.99
להפקיד את התכנית בהיותה תכנית שבסמכות ועדה
מקומית — עפ"י תיקון 43 לחוק התכנון והבניה.
יו"ר הועדה
מהנדס/ת הועדה

אבנר מלכוב

אדריכל מתכנן ערים.
ת.ד. 4531 ירושלים. 91044. 02-5333455.

אחראי פרוייקט:
אדריכלית צופיה ויינפלד-פריישטן

תאריך : 1 אפריל 1998
עידכון: 23 אוגוסט 1999