

מרחב תכנון מקומי ירושלים

תכנית מס. 3624 א'

שינוי מס. 1/91

לתכנית מס. 3624

(שינוי תכנית מתאר מקומית)

הועדה המקומית לתכנון ולבניה ירושלים
משרד הפנים מחוז ירושלים
הפקדת תכנית מס. 3624 א'
הועדה המחוזית לתכנון ולבניה חולית
21-07-1992
נא להפיק את התכנית.

הועדה המקומית לתכנון ולבניה ירושלים
משרד הפנים מחוז ירושלים
הפקדת תכנית מס. 3624 א'
הועדה המחוזית לתכנון ולבניה חולית
22.3.92
למסלול על אזור התכנית הנכלל להפקדה
לפי התנאים הכלולים בדריש


משרד הפנים מחוז ירושלים
נא להפיק את התכנית



נספח מס. 1

תכנית בינוי


ק.מ. 1:100

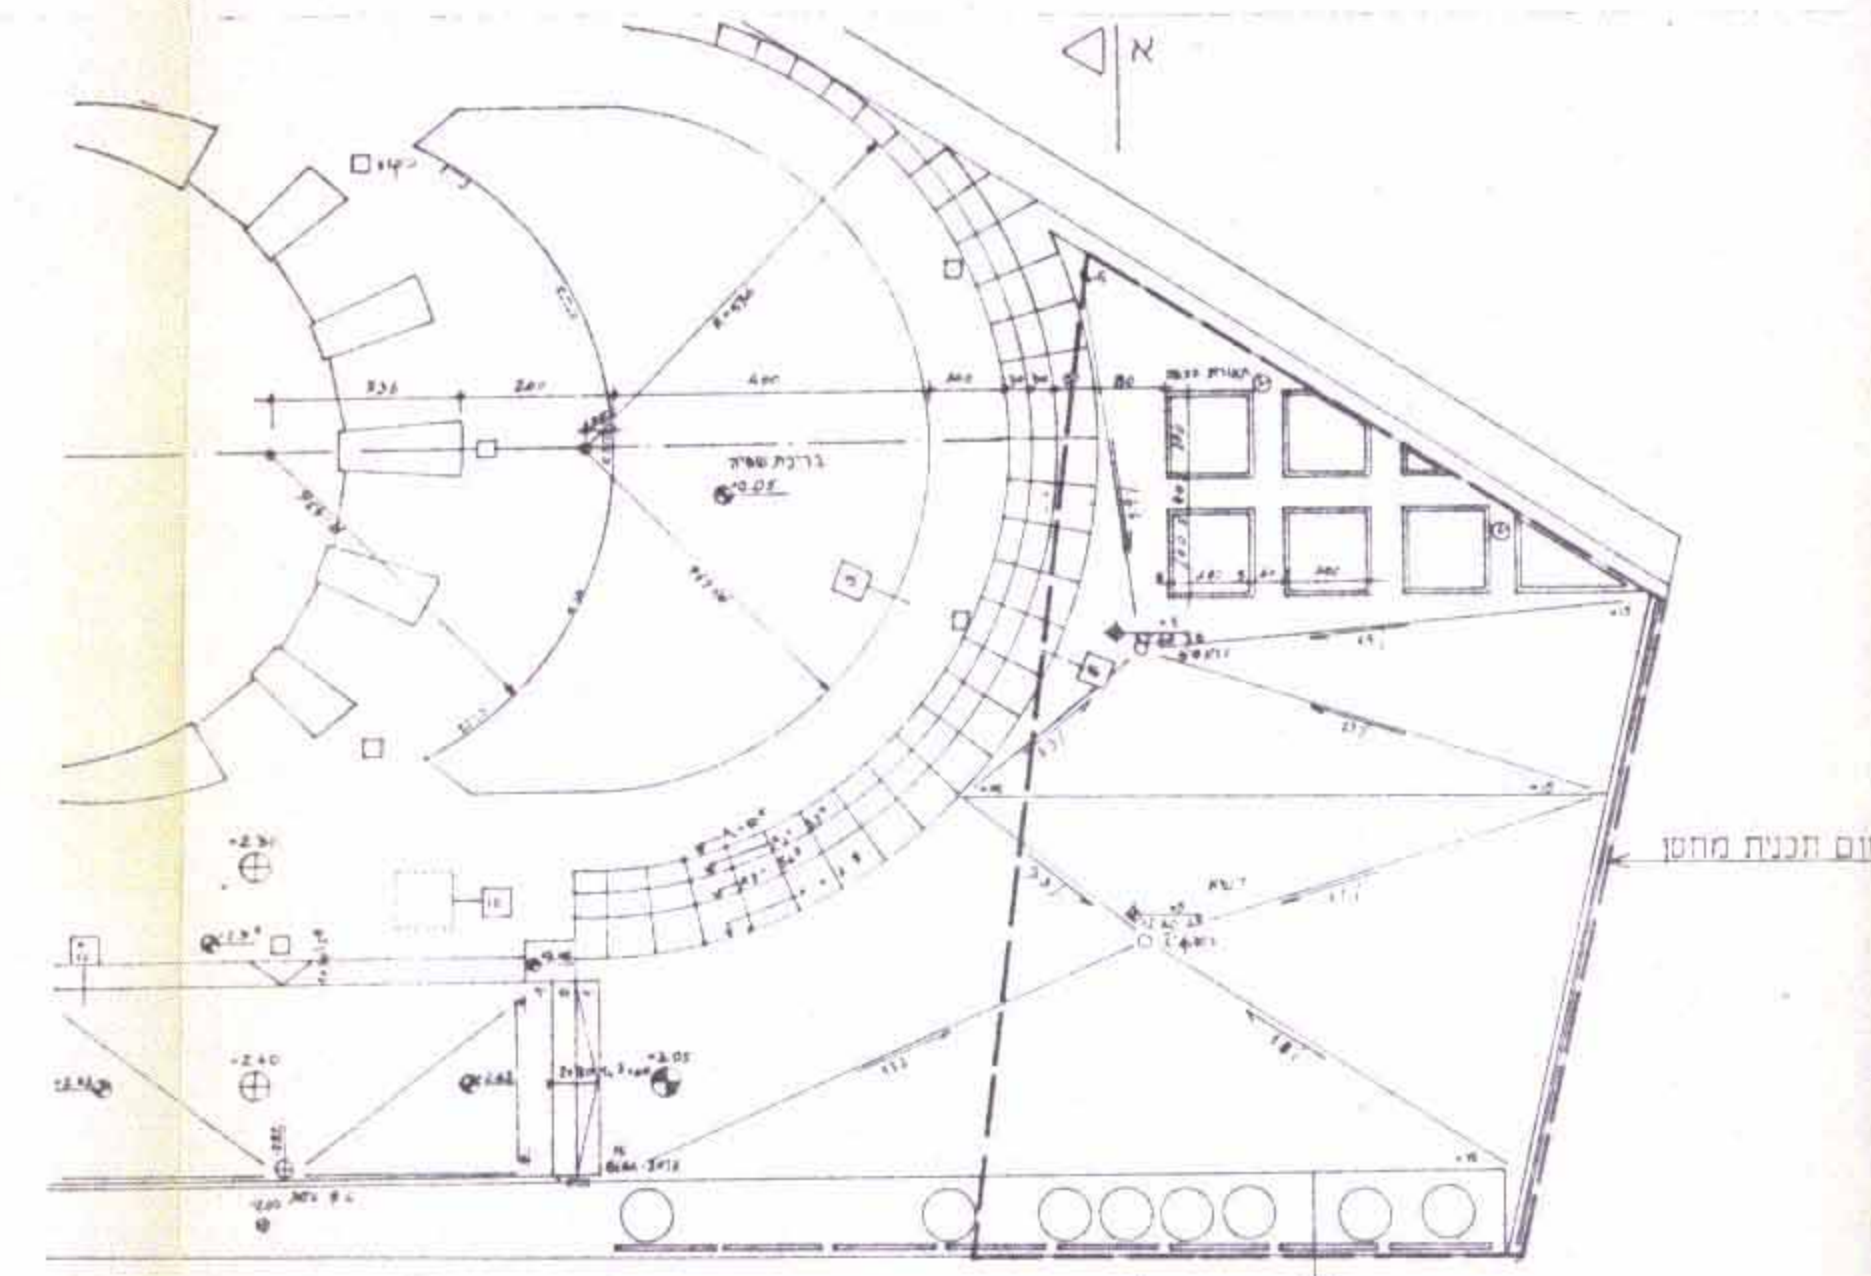


תכנית מעל קטע לשינוי

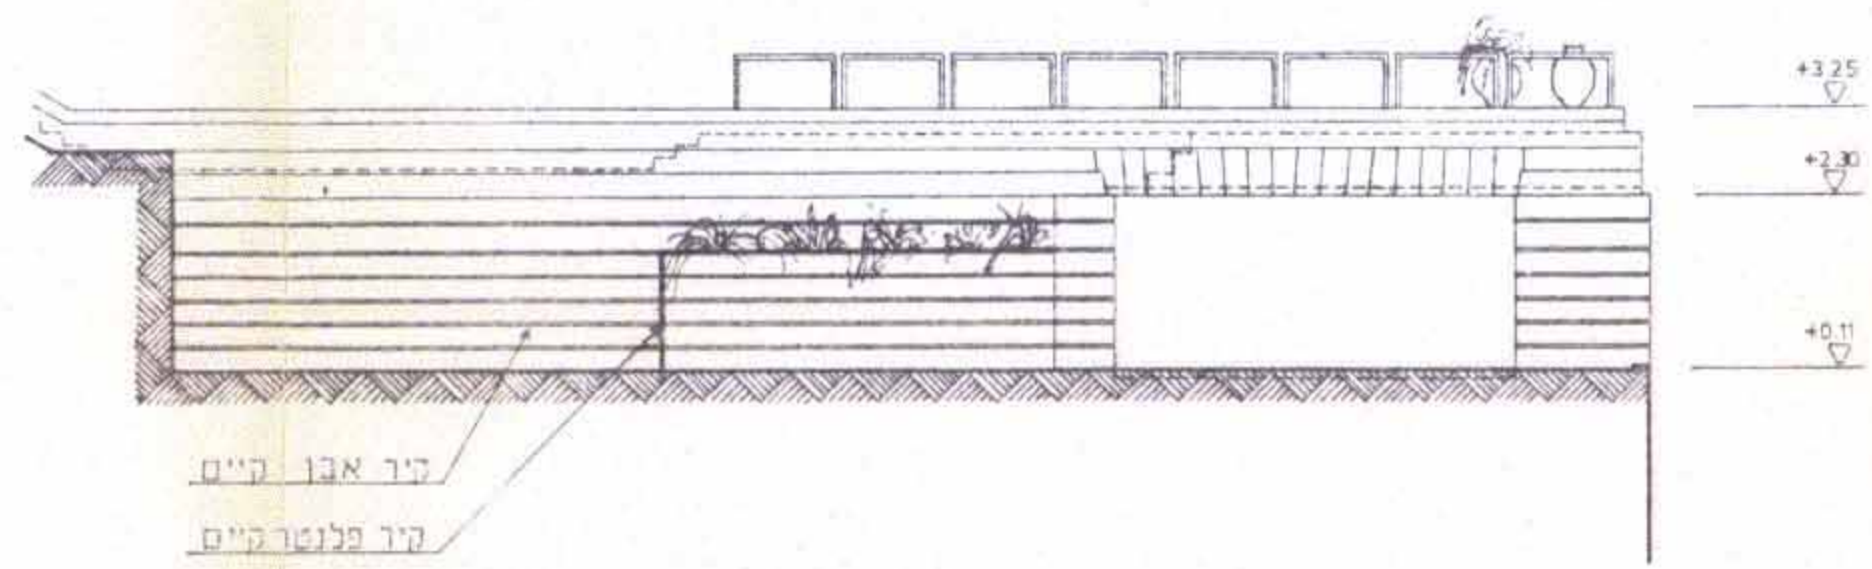

חזית

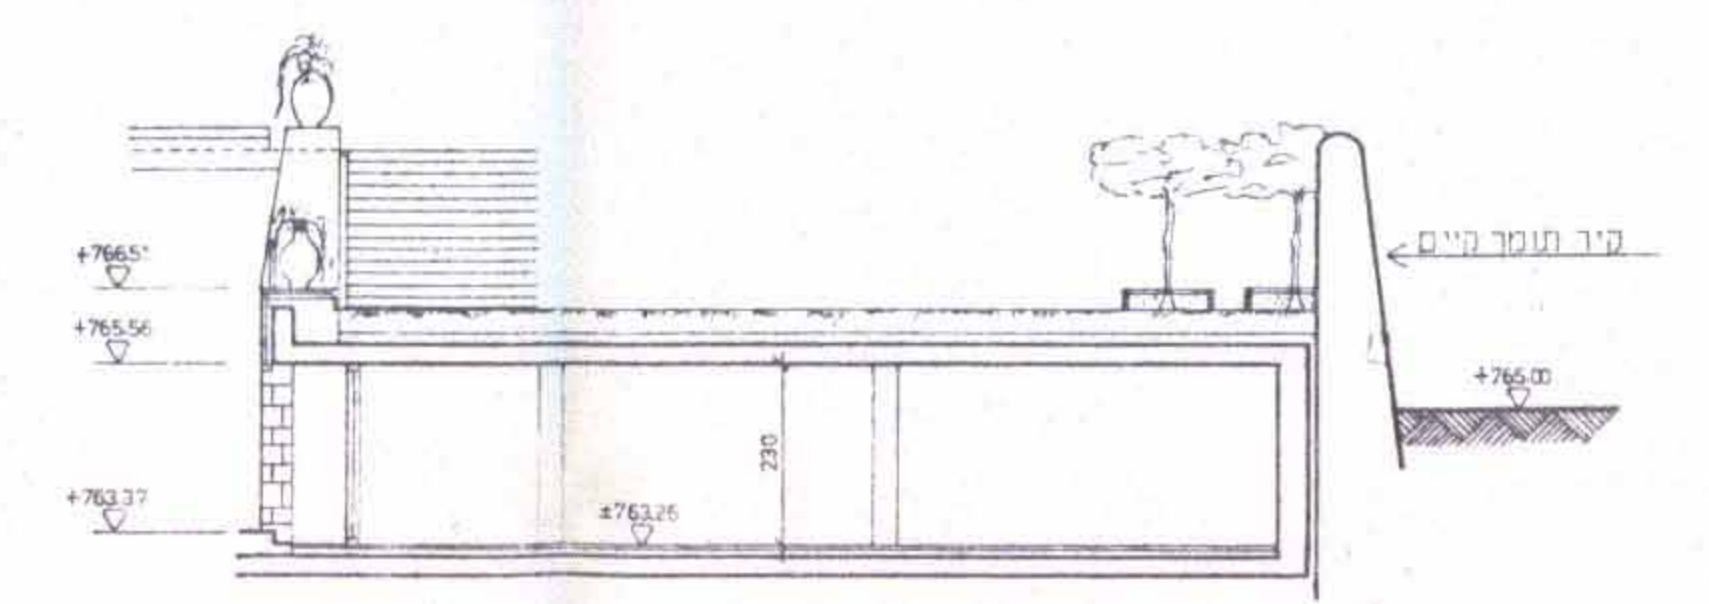


חתך א-א

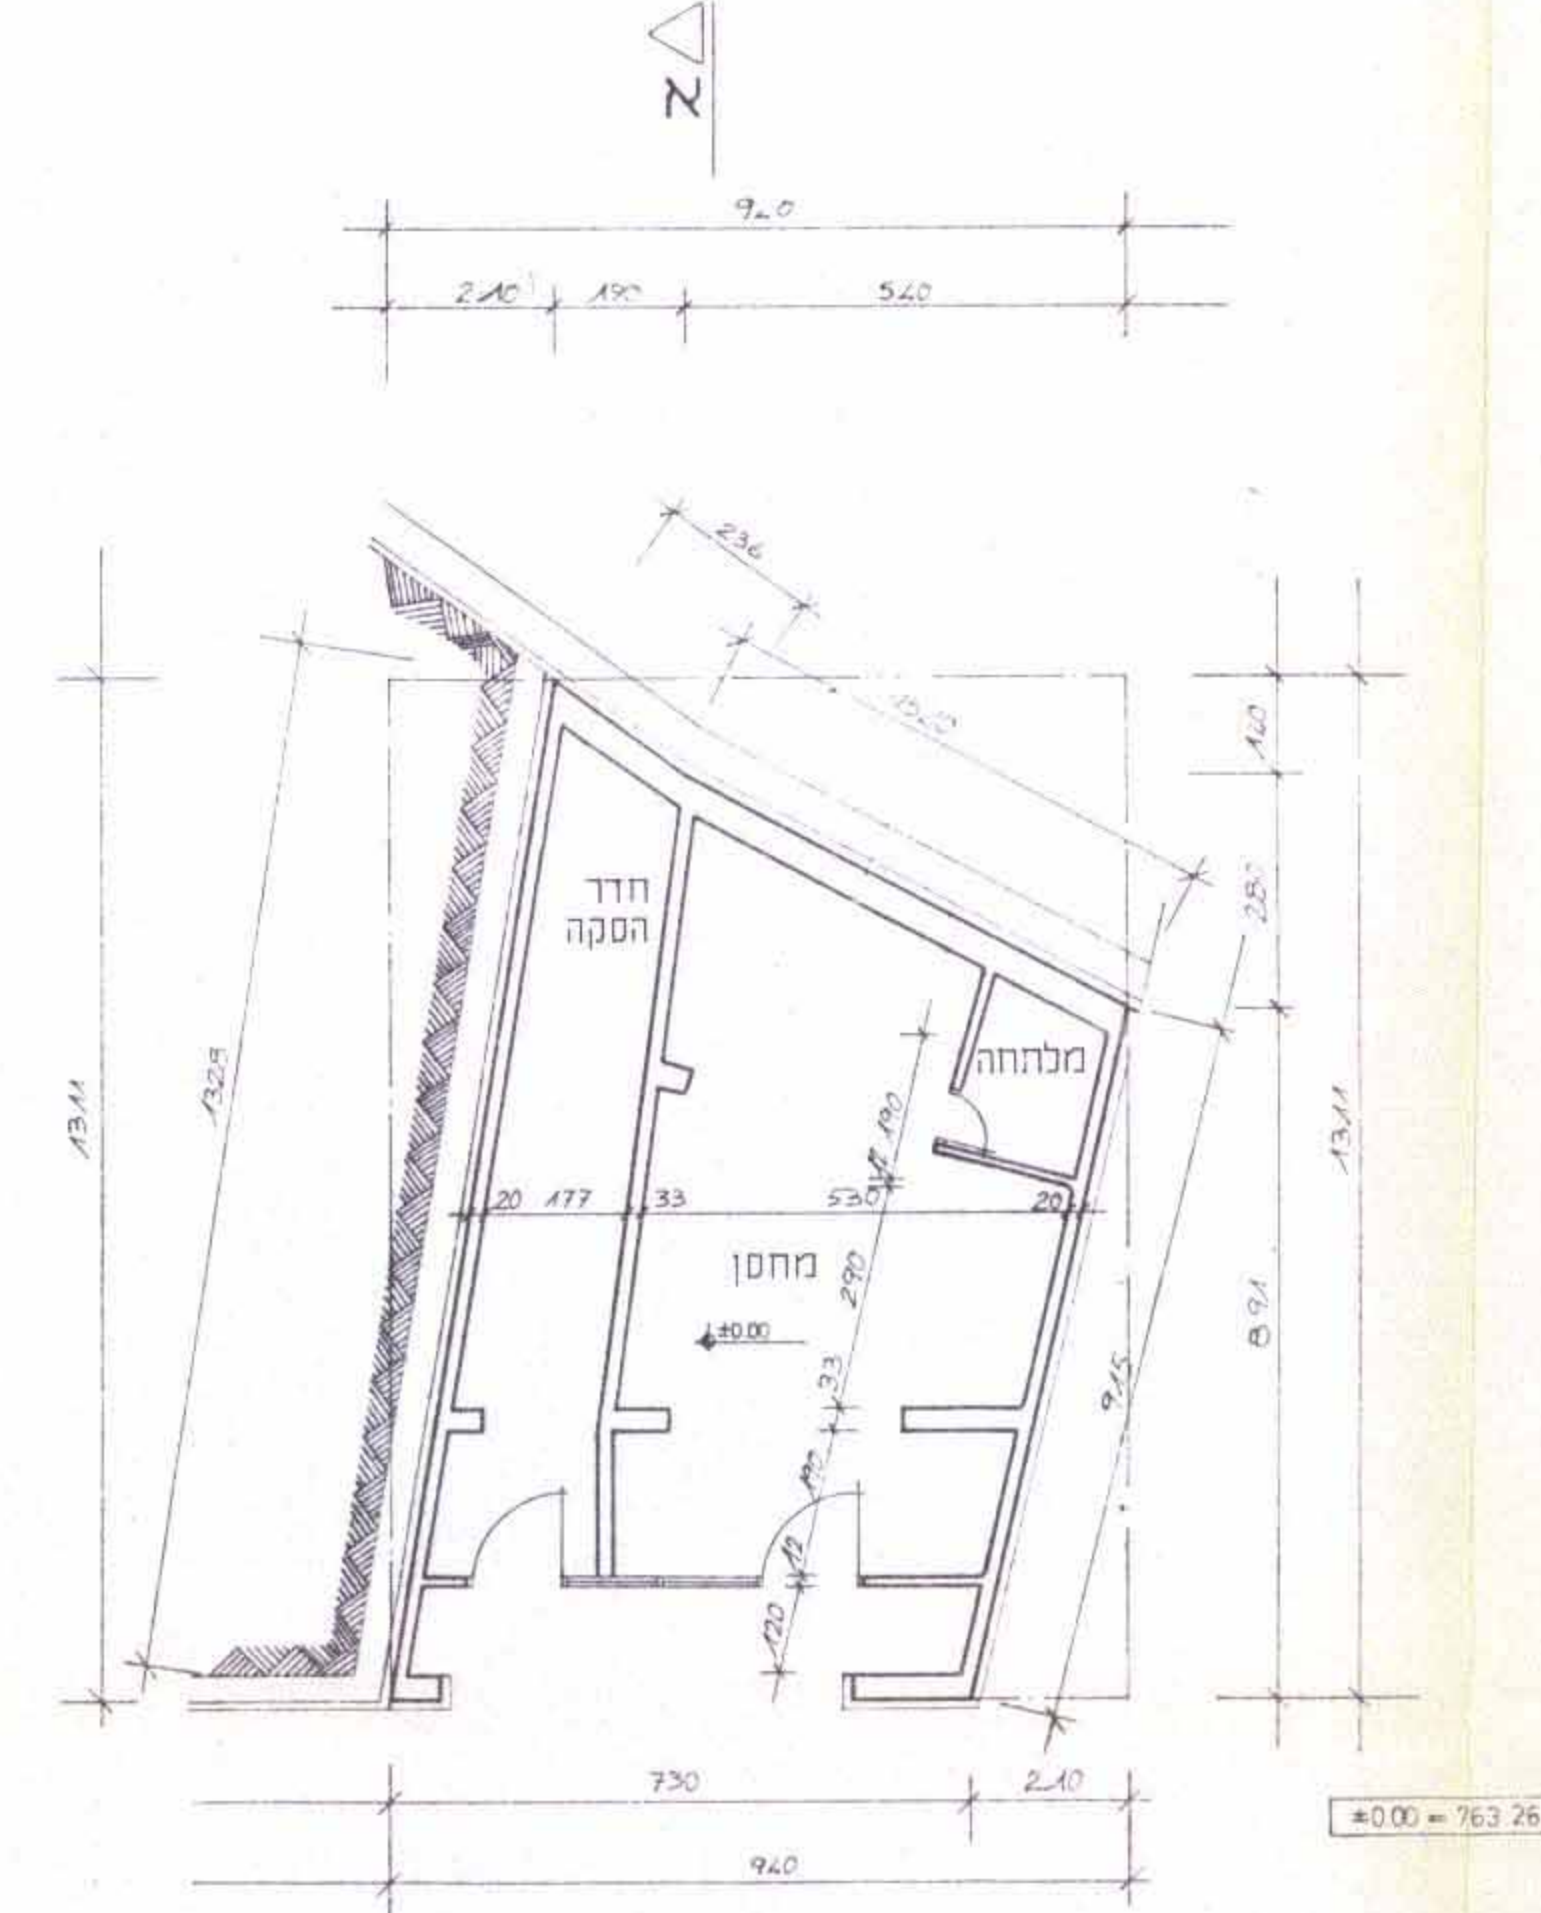

תכנית


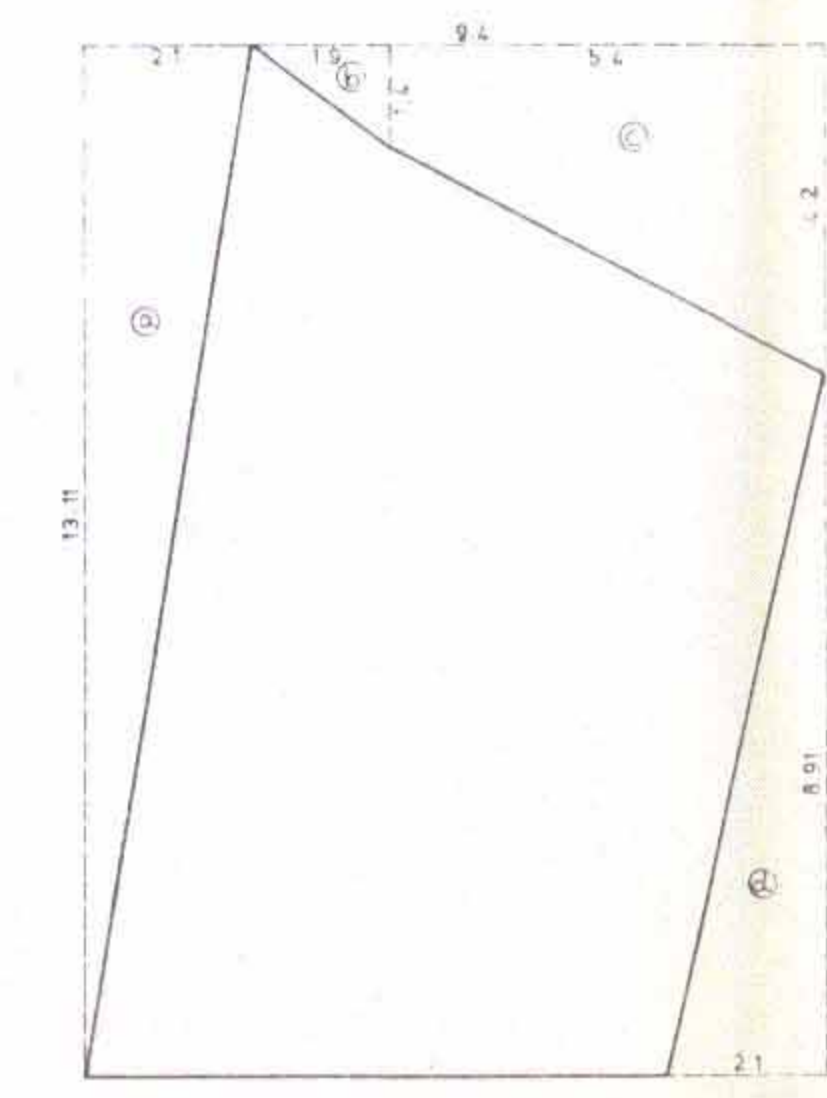

חישוב שטחים