



אשר 1206845-70

מפה טופוגרפית ומצבית
ק"מ 1:250
חשית חוקה

מחוז: ירושלים
נפה: ירושלים
מקום: קרית טלזסטון
גוש: 29536
חלקות: 137, 103, 25
מגרש: 2.103.25 (חביע מ' 758)
הוכר עבודת קרית טלזסטון
לוח שטחים

גורש	שטח בדימו
1	6.050
2	0.971
25	5.189
25	12.210

תכנית מס. הלאמק 758 ב'

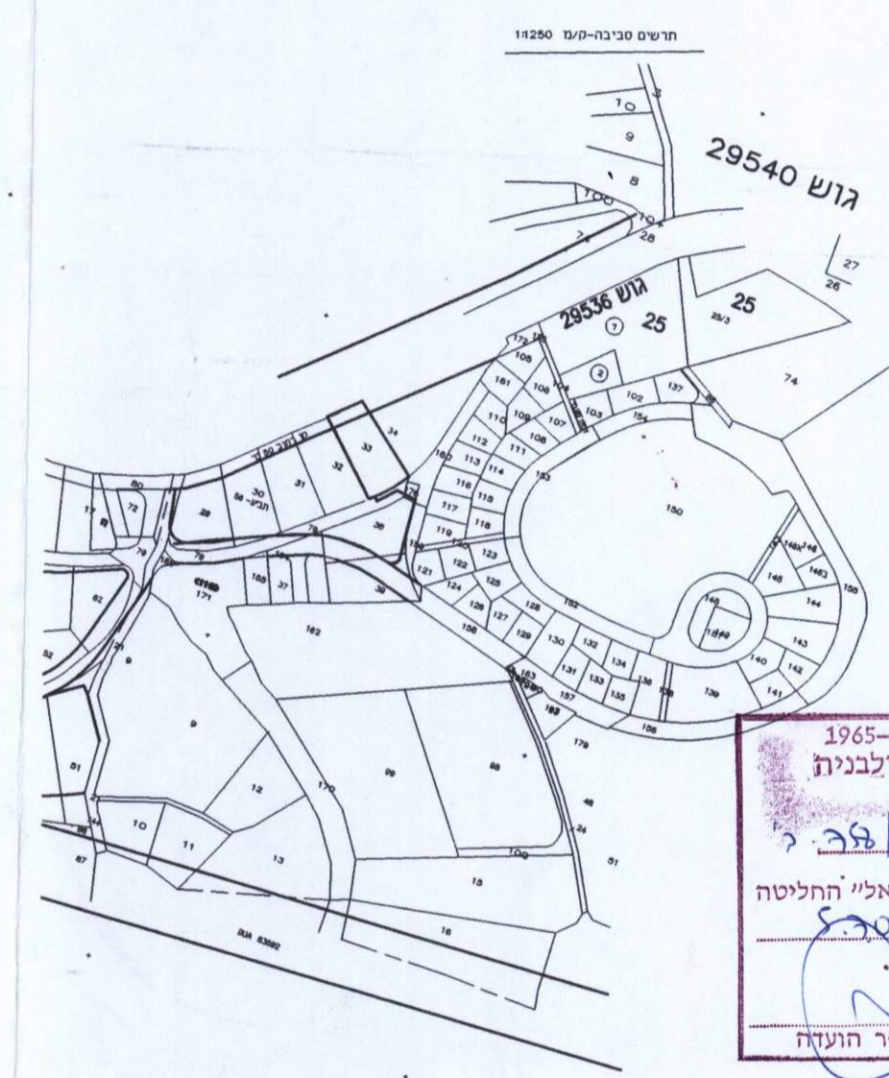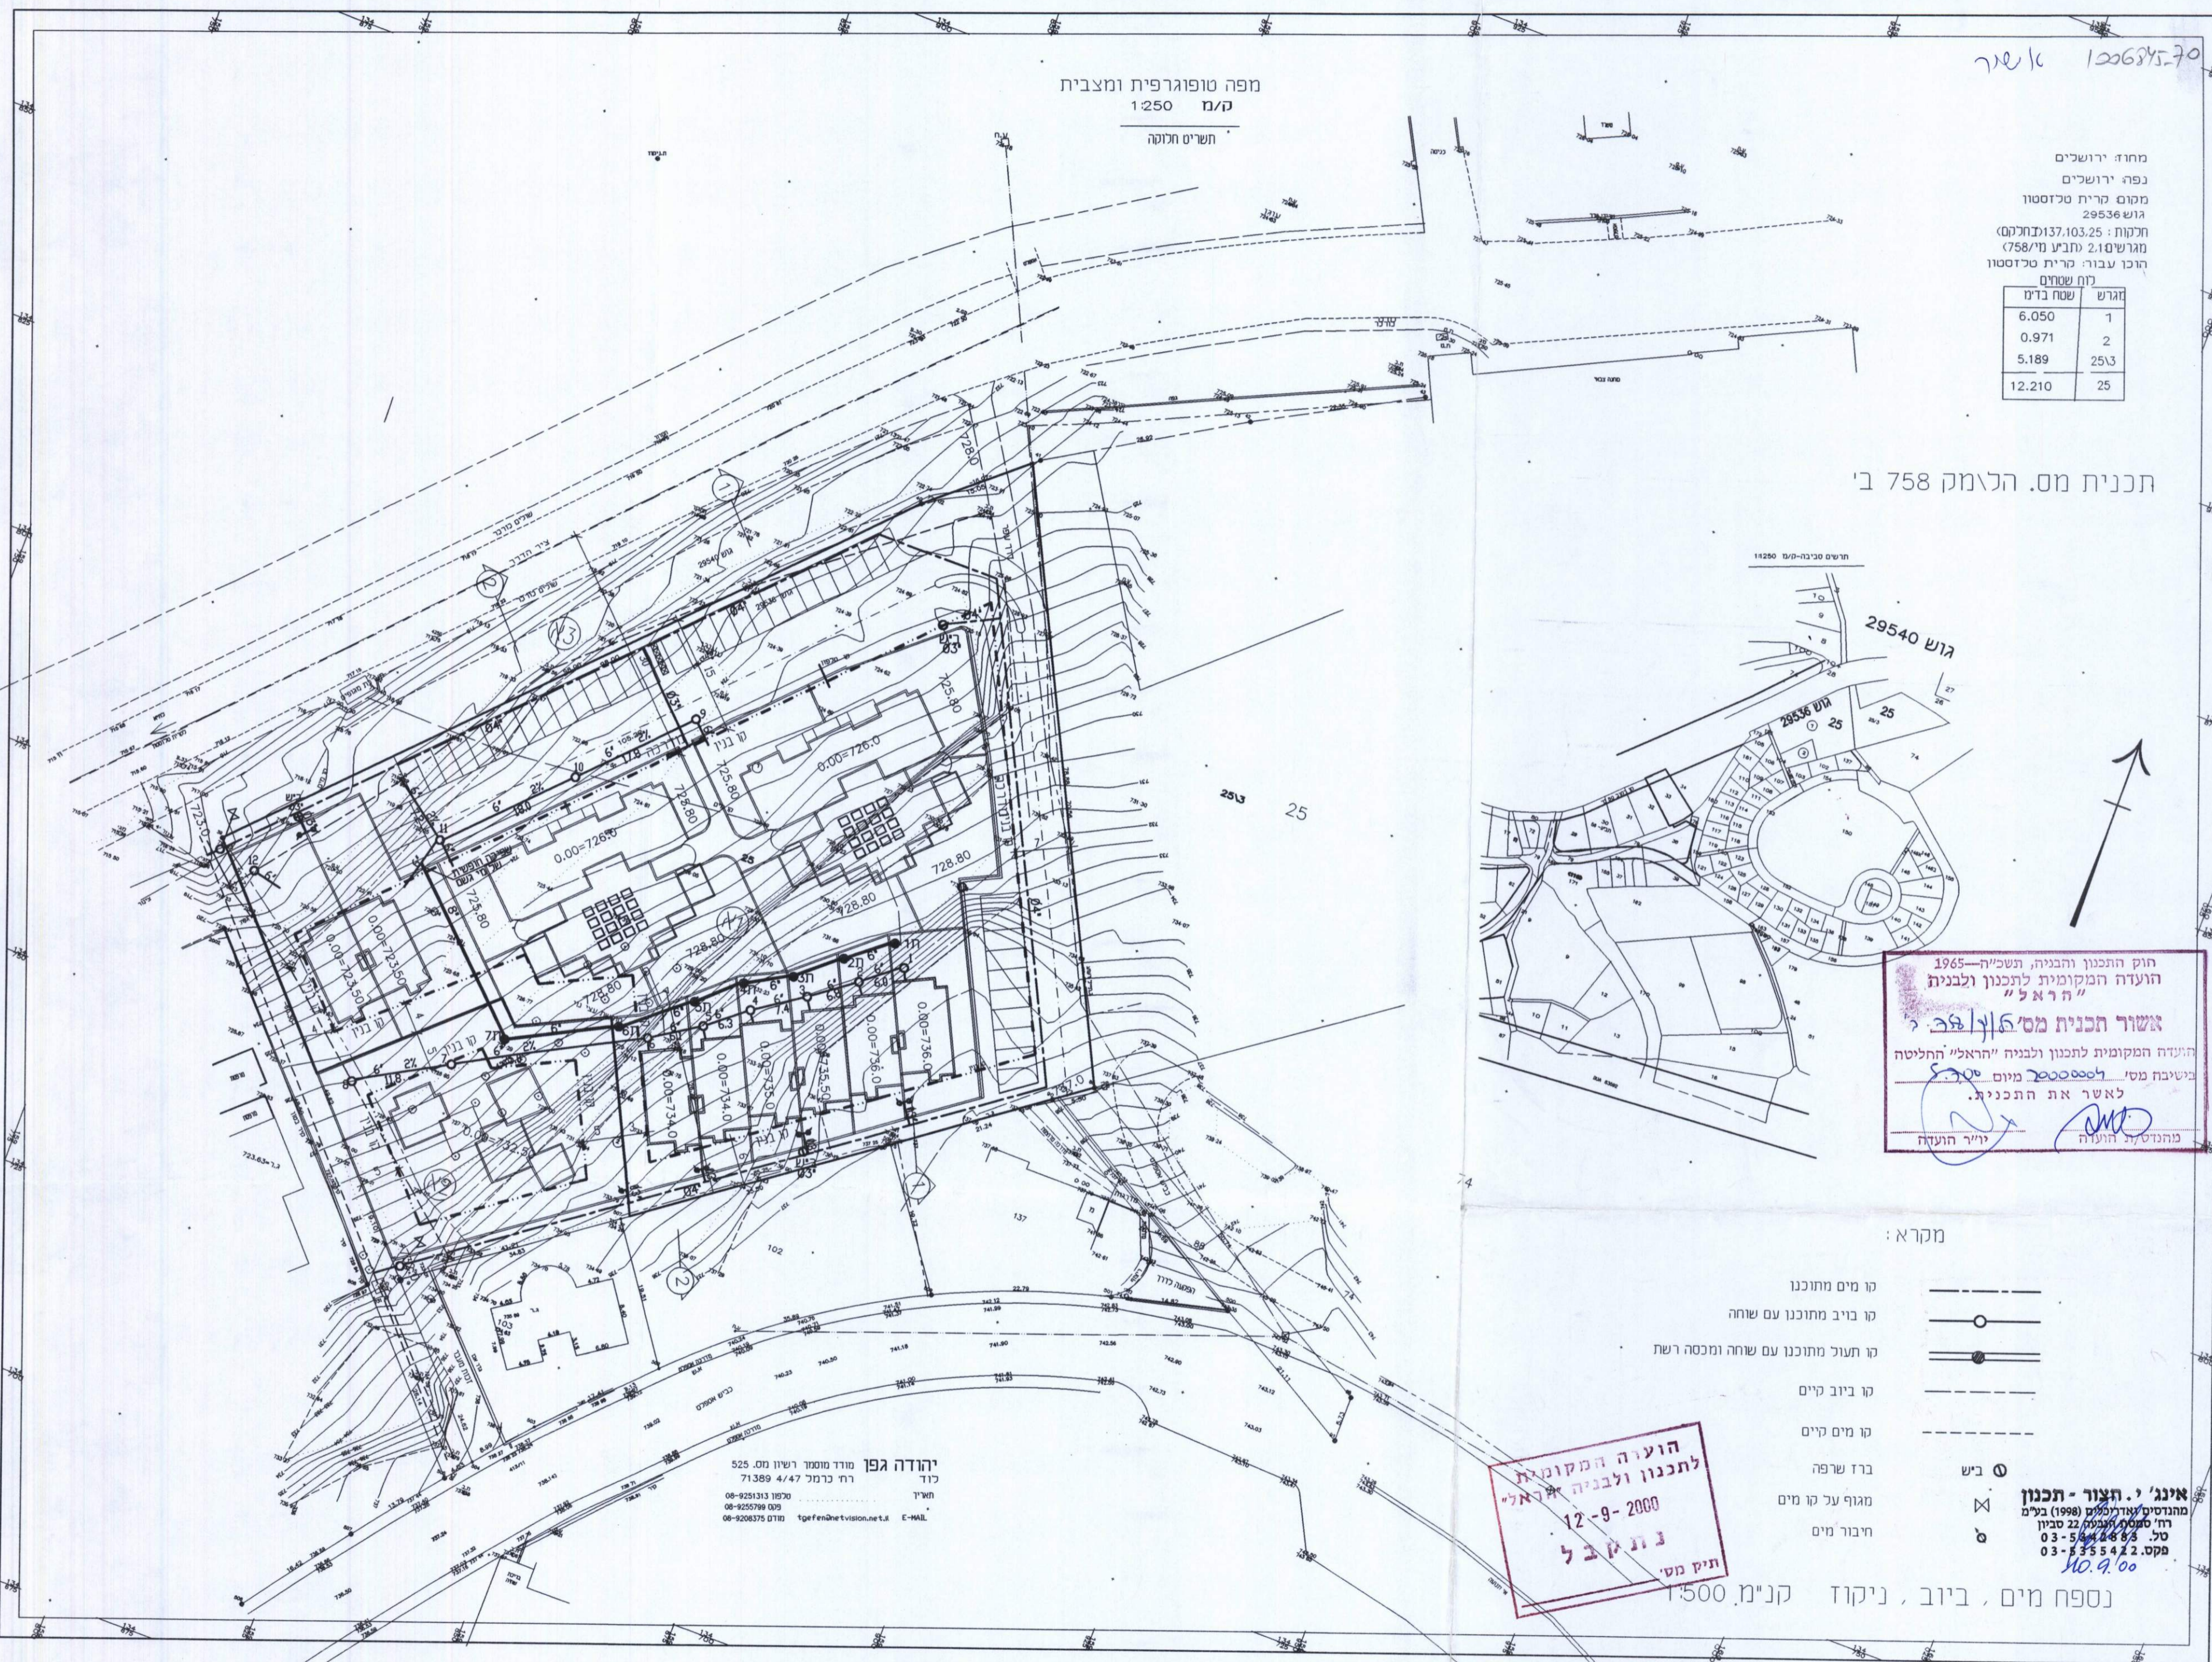

חוק התכנון והבניה, תשכ"ה-1965
הועדה המקומית לתכנון ולבניה
"הראל"
אשר תכנית מס' 758 ב'
הועדה המקומית לתכנון ולבניה "הראל" החליטה
בשיבת מסי' 1000000 מיום 1.10.00
לאשר את התכנית.
מנהיגות הועדה
יו"ר הועדה

מקרא:

- קו מים מתוכנן
- קו ביוב מתוכנן עם שוחה
- קו תעול מתוכנן עם שוחה ומכסה רשת
- קו ביוב קיים
- קו מים קיים
- ברז שרפה
- מגוף על קו מים
- חיבור מים

הועדה המקומית
לתכנון ולבניה "הראל"
12-9-2000
נתקבל
תיק מס'

אינג' י. חצור - תכנון
מנהיגות אזורית (1998) בע"מ
רח' סמית' 22 סביון
טל. 03-5444883
פקס. 03-5355422
No. 900

יהודה גפן מודד מומחר רישון מס. 525
רח' כרמל 4/47 71389
חשיר
טל 08-9251313
08-9255799
08-9206375 DTID tgefen@netvision.net.il E-MAIL

נספח מים, ביוב, ניקוד קנ"מ 1:500