

מקרא:
 א.ש.חדשה
 א.ש.קיימת
 ללא שינוי

גבול תכנית
 קו בנין
 גבול שטח שיפוט

ריצוף רחבה
 באבן משתלבת
 זיקת הנאה למעבר
 ברכב
 דרך לביטול



טבלת חפיפה

שימוש	בוקר	צהריים	אחרים	ערב ולינה
מסחר	36	45	100%	10%
משרדים	16	13	70%	10%
סה"כ חניה	52	58		

טבלת מאזן חניה
 מלא זכויות הבניה

שימוש	כמות (מ"ר)	תחום	תחום	תחום
מסחר	1500	משתנה	משתנה	45
משרדים	640	140	--	16
סה"כ חניה דרושה לאחר חפיפה				58
סה"כ חניה מוצעת בתחום המגרש				58

10	ע"פ הערות ועדה מחודית	25.2.2009
9	ע"פ תכנית אדריכל	14.12.08
8	עדיכון ע"פ הערות מ.ע.צ.	7.12.08
7	ע"פ תכנית אדריכל	21.07.08
6	ע"פ תכנית אדריכל	18.03.08
5	ע"פ תכנית אדריכל	4.03.08
4	עדיכון מספר חניות ומבטת מאזן חניה	18.6.07
3	סימון חניות נכים + סימון משושה חניה התפעולית	7.3.07
2	עדיכון קו כחול ע"פ תכנית אדריכל	28.1.07
1	תאריך	


כניסה	למישר	למסדר	לביצוע
○	●	○	○

חוס עבוד פז בע"מ
 חתום על: 654/2
 תאריך: 30.10.2006
 קנה מידה: 1:500

ת.תידלוק פז קריית מלאכי
 נספח בינוי תנועה וחניה
 מנחה לתכנית מס' 84/102/02/18


שלב מידי

ק.נ.מ. 1:500

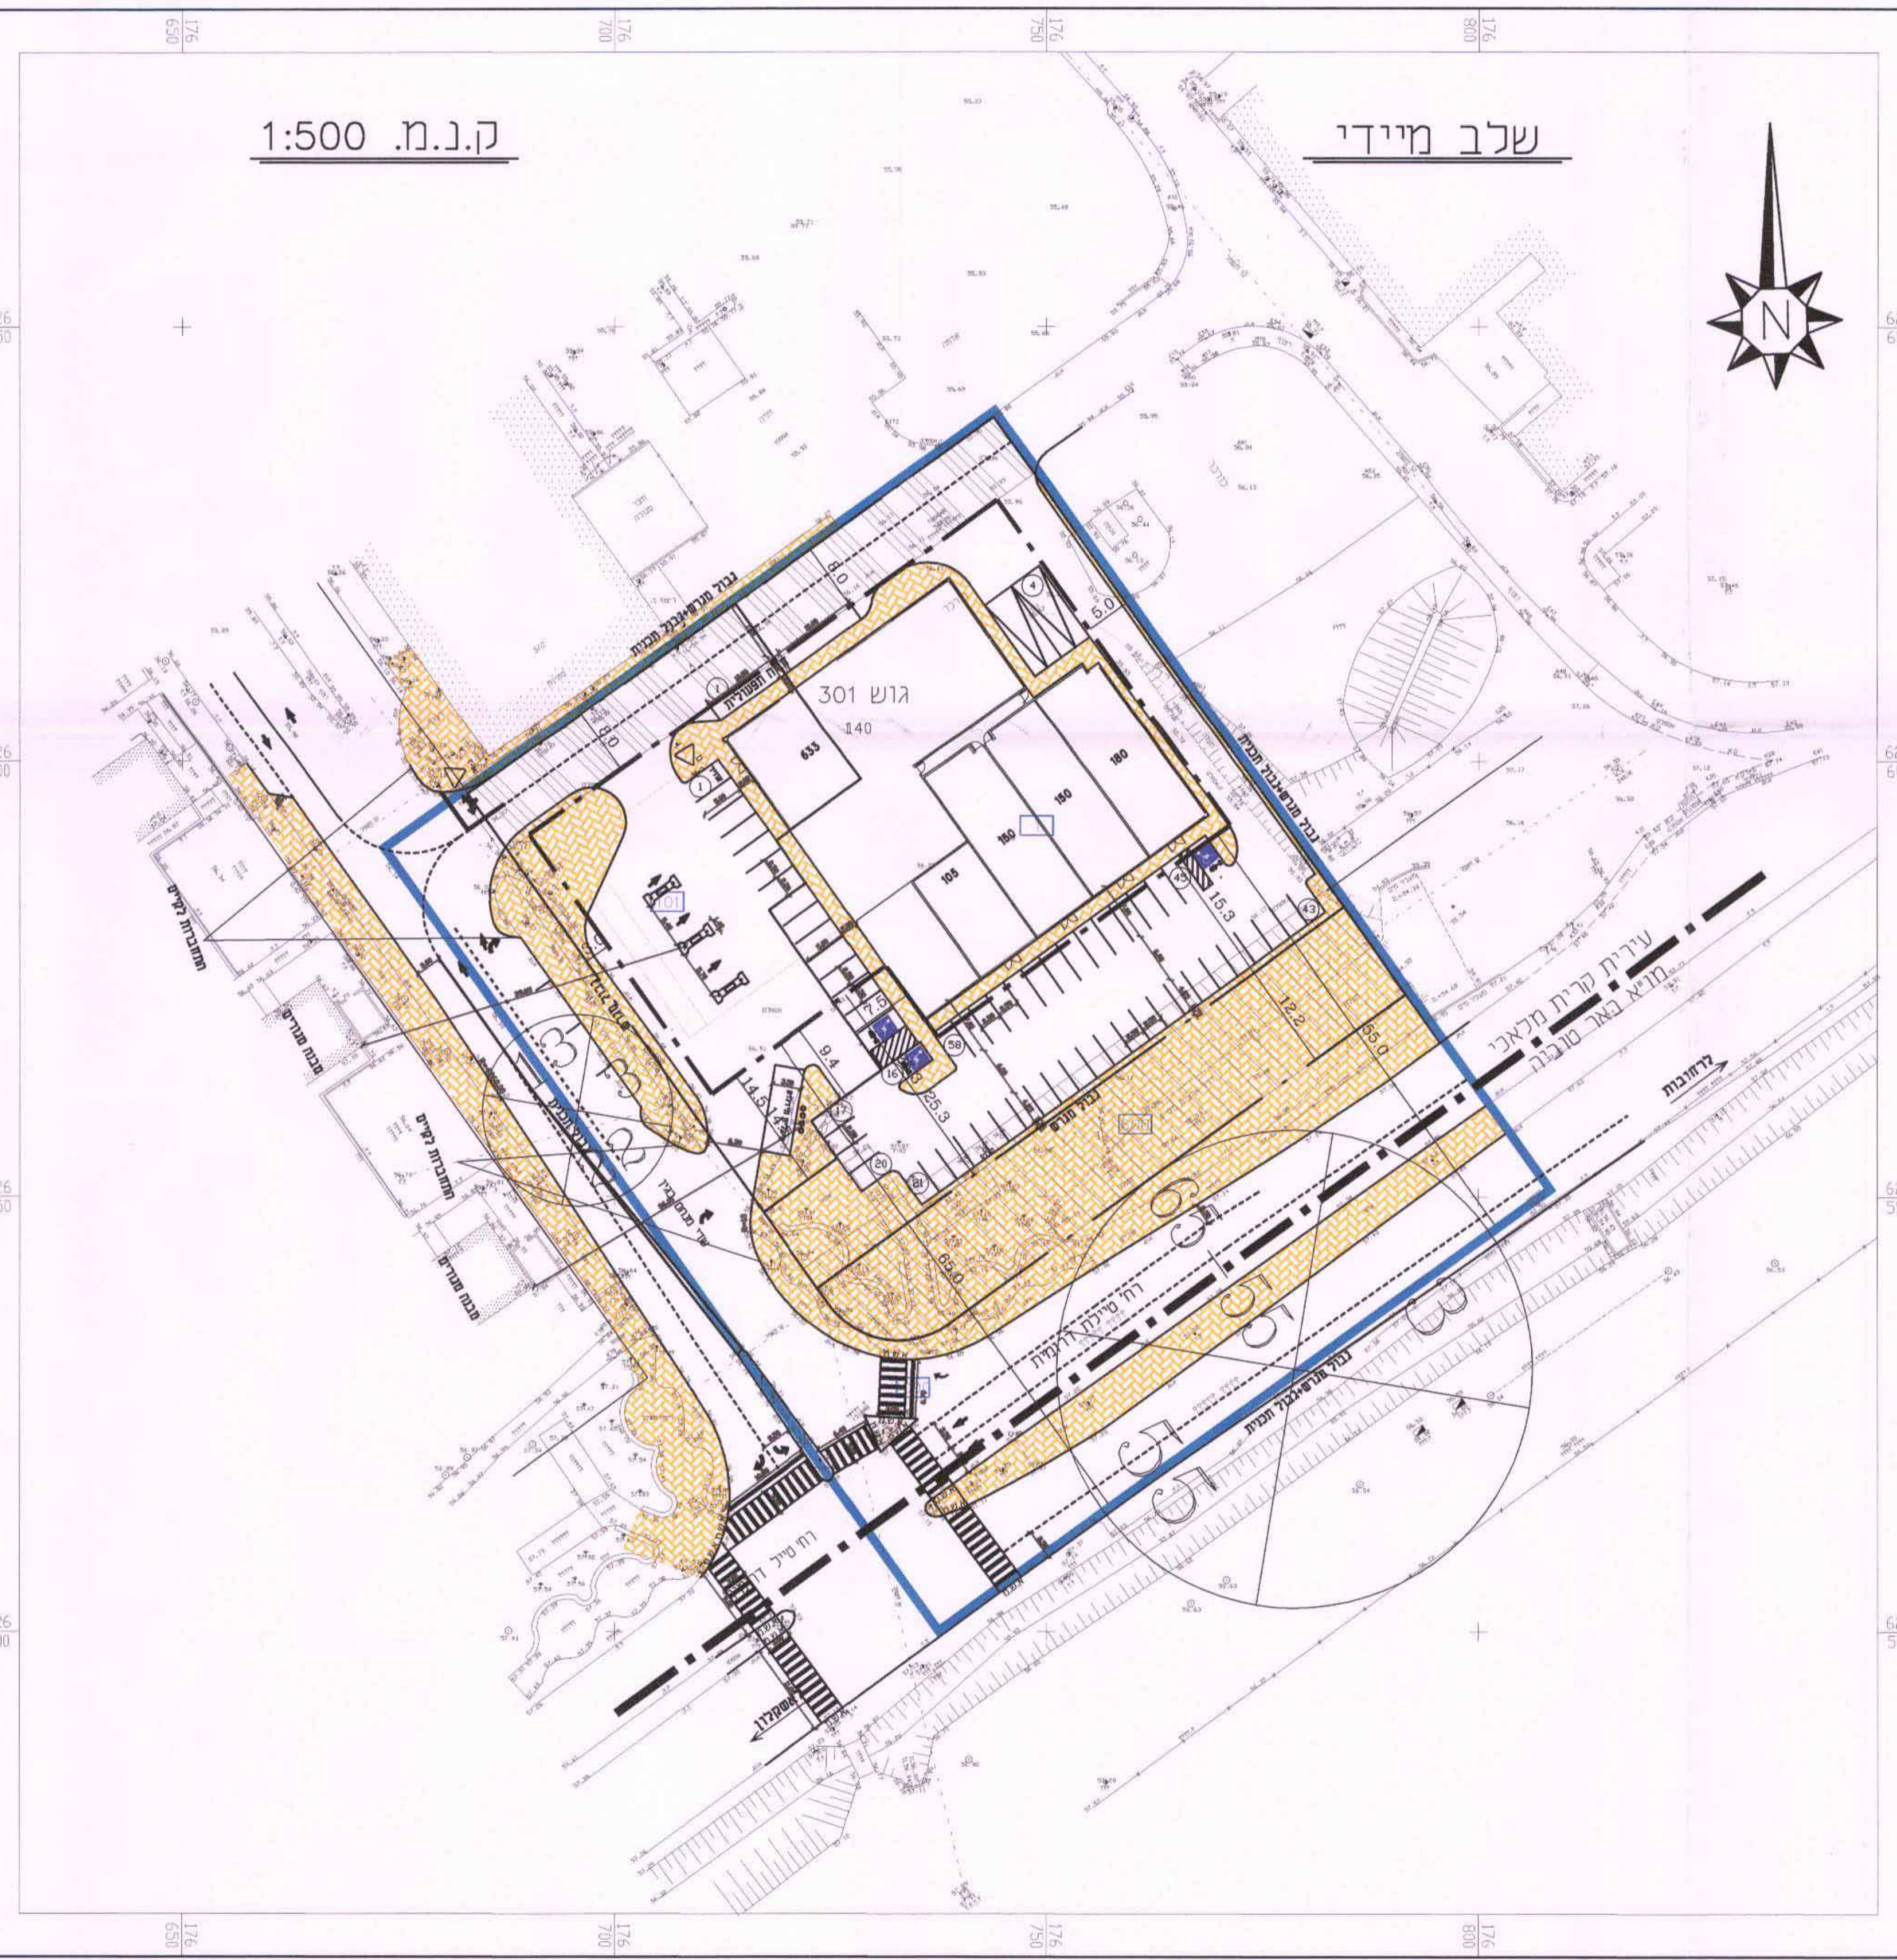

מצב עתיד

ק.נ.מ. 1:1000

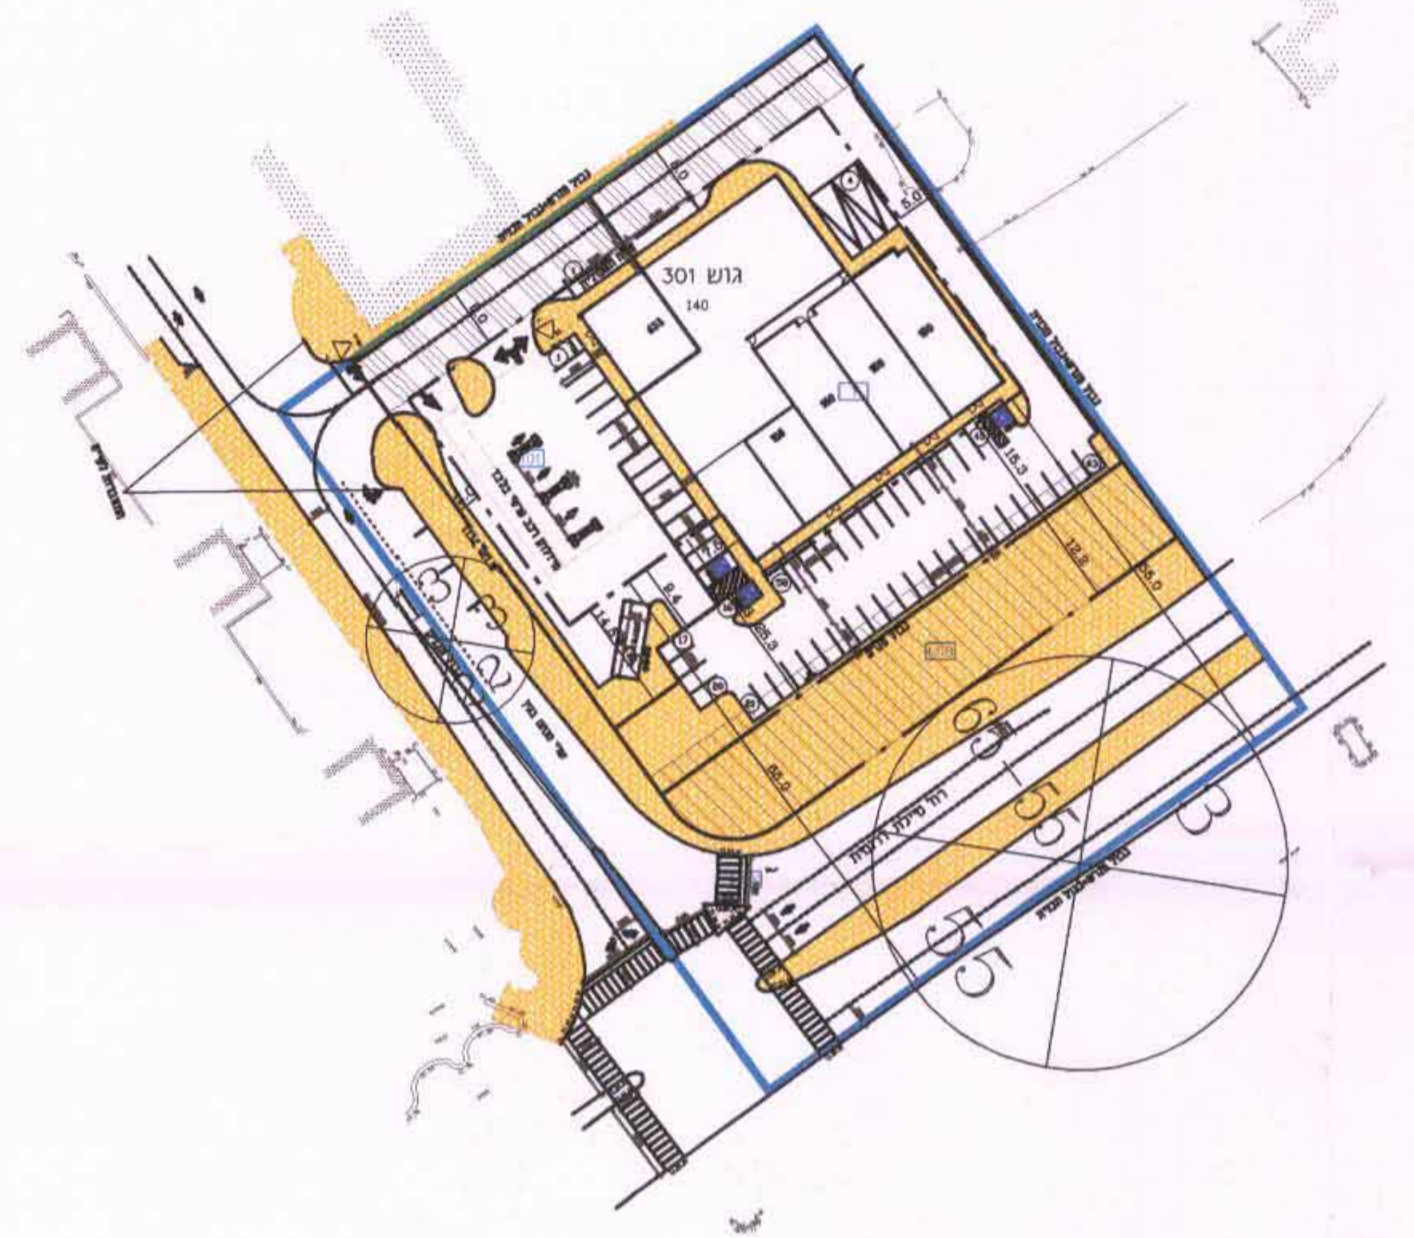

תרשים סביבה

קנ"מ 1:5000



מס' תכנית: 84/102/02/18
 תאריך: 30.10.2006
 קנה מידה: 1:500
 חתום על: [Signature]