[illegible] 6
1007620-4-8

לבל

תכנית מס' 4535

תכנית בינוי לבנין מס' 412

נספח מס' 8

ק.מ. 1:200

מקרא

תוספת לחדר	═
תוספת למרפסת	▨

משרד הפנים מחוז ירושלים
אישור תכנית מס' 4535
הועדה המחוזית החליטה לאשר את התכנית
בישיבה מס' ____ ביום ____
יו"ר הועדה [illegible]

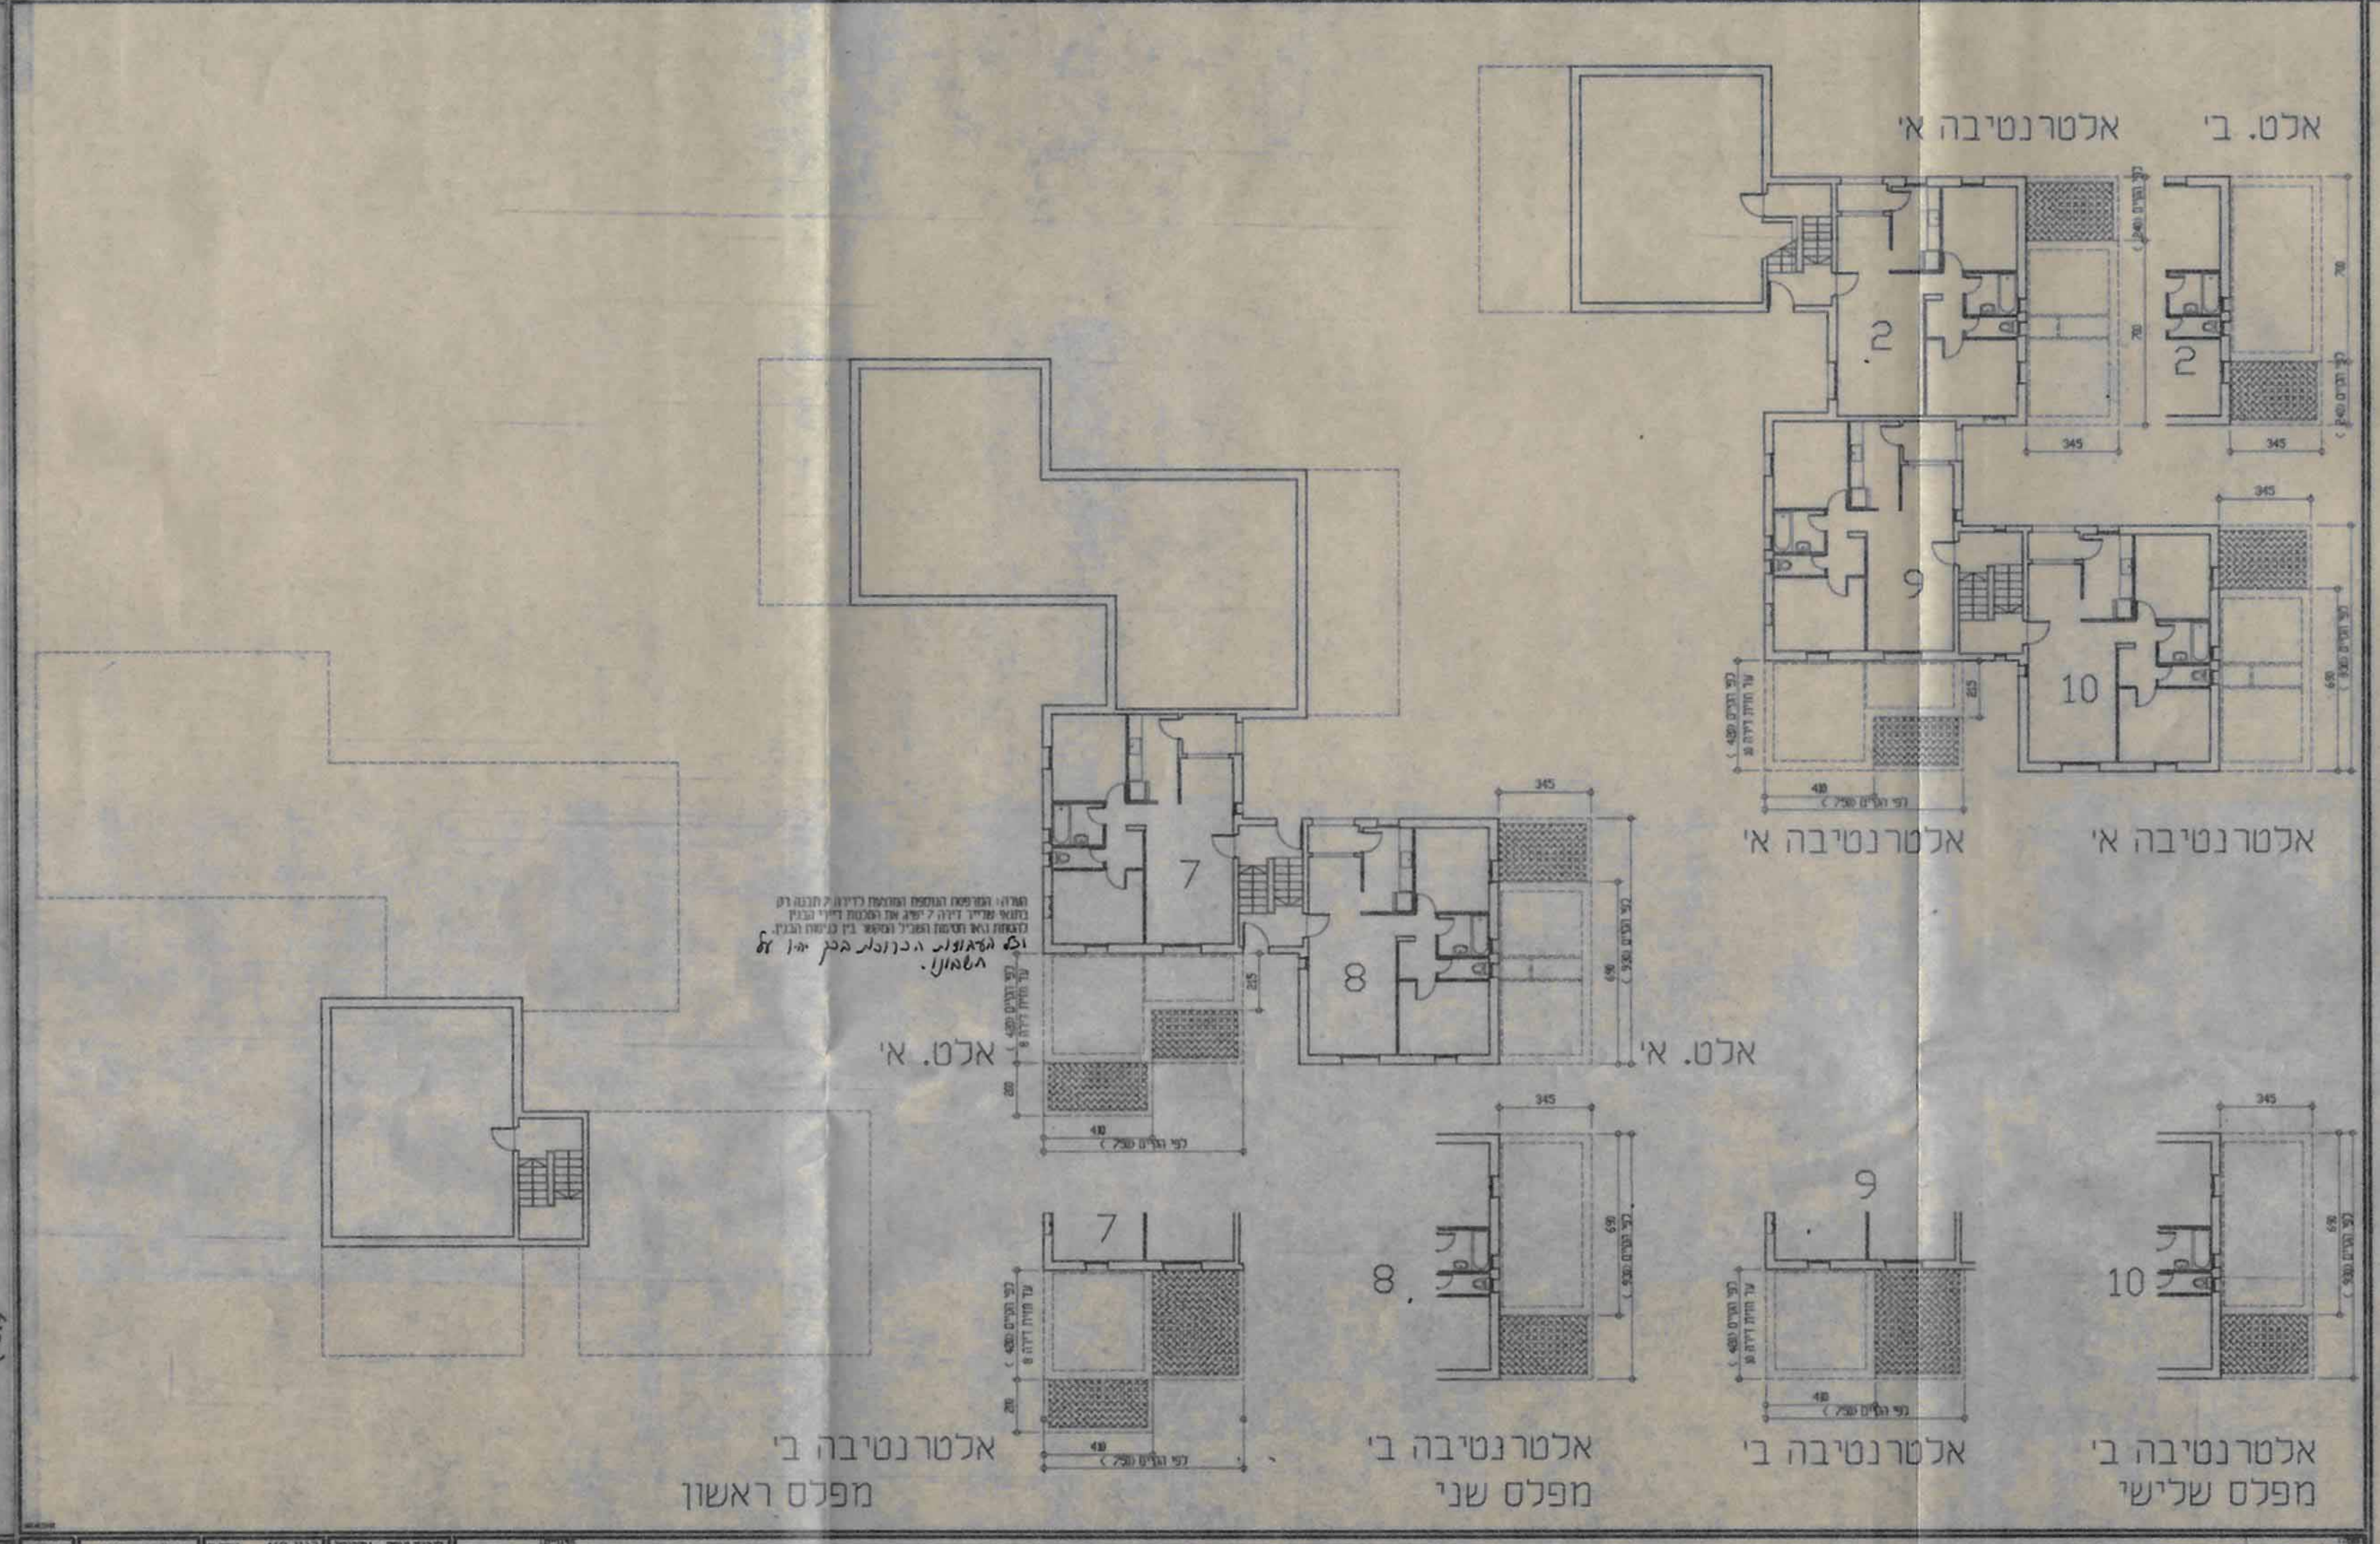

אלט. ב'
אלטרנטיבה א'
2
2
9
10
אלטרנטיבה א'
אלטרנטיבה א'
7
8
אלט. א'
אלט. א'
7
8
9
10
אלטרנטיבה ב'
אלטרנטיבה ב'
אלטרנטיבה ב'
אלטרנטיבה ב'
מפלס ראשון
מפלס שני
מפלס שלישי

הערה: המרפסת הנוספת המוצעת לדירה 7 תבנה רק בתנאי שדייר דירה 7 ישיג את הסכמת דיירי הבנין [illegible] בין כניסות הבנין.
וכל העבודות הכרוכות בכך יהיו על חשבונו.

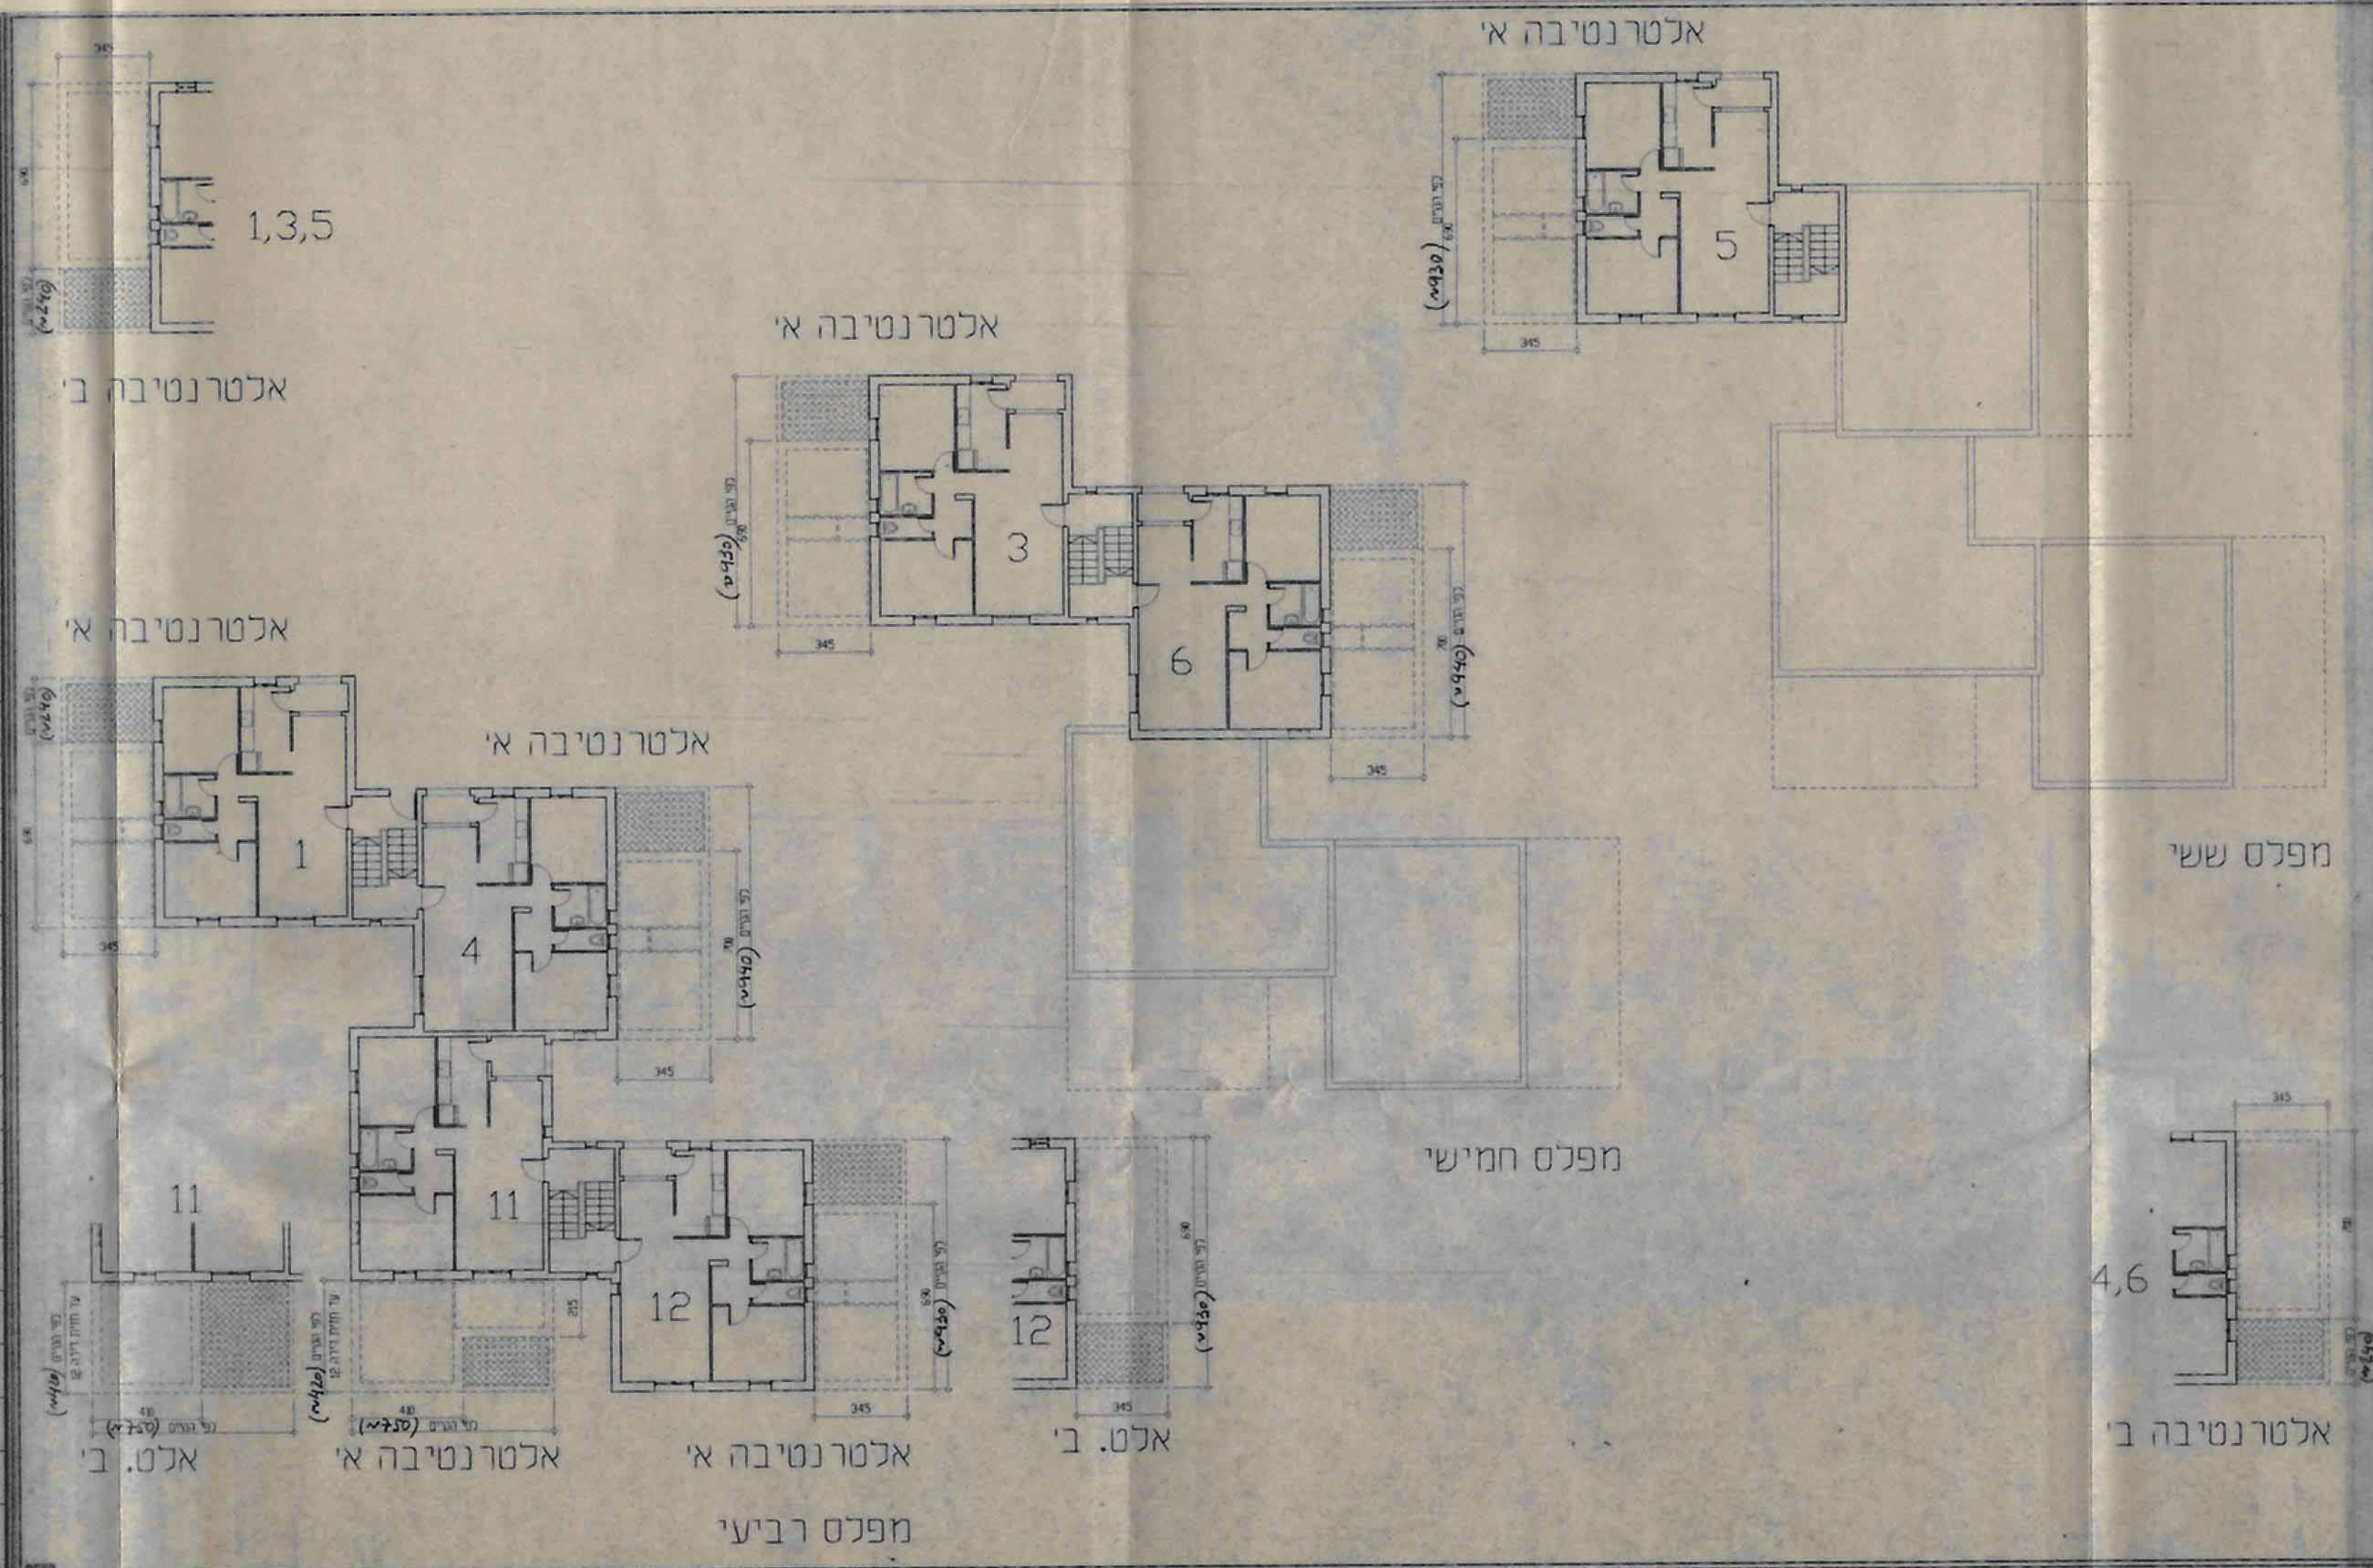

אלטרנטיבה א'
5
1,3,5
אלטרנטיבה ב'
אלטרנטיבה א'
3
6
אלטרנטיבה א'
1
אלטרנטיבה א'
4
11
11
12
12
4,6
מפלס ששי
מפלס חמישי
אלט. ב'
אלטרנטיבה א'
אלטרנטיבה א'
אלט. ב'
אלטרנטיבה ב'
מפלס רביעי

RK-06 מפלסים 4-6

שטחי הבניה העיקריים המירביים לתוספות במ"ר

הערה: חישובי השטחים מבוססים על הערכה בלבד של מידות קיימות בשטח, לפיכך מידות ההרחבה הקובעות הן עפ"י התכנית. 24.00 מ"ר 8.28 מ"ר

בנין 412	חדרים	מרפסות
דירה מס' 1	24.00 מ"ר	8.28 מ"ר
דירה מס' 2	24.00 מ"ר	8.28 מ"ר
דירה מס' 3	24.00 מ"ר	8.28 מ"ר
דירה מס' 4	24.00 מ"ר	8.28 מ"ר
דירה מס' 5	24.00 מ"ר	8.28 מ"ר
דירה מס' 6	24.00 מ"ר	8.28 מ"ר
דירה מס' 7	24.00 מ"ר	15.00 מ"ר
דירה מס' 8	24.00 מ"ר	8.28 מ"ר
דירה מס' 9	24.00 מ"ר	6.80 מ"ר
דירה מס' 10	24.00 מ"ר	8.28 מ"ר
דירה מס' 11	24.00 מ"ר	6.80 מ"ר
דירה מס' 12	24.00 מ"ר	8.28 מ"ר
סה"כ	288.00 מ"ר	103.12 מ"ר

412-A שטחי בניה 1:200 28.12.93 ליבנר יצחק - אדריכל