



שטחי גלריה במפלס +8.50 מוצג - 100 מ"ר

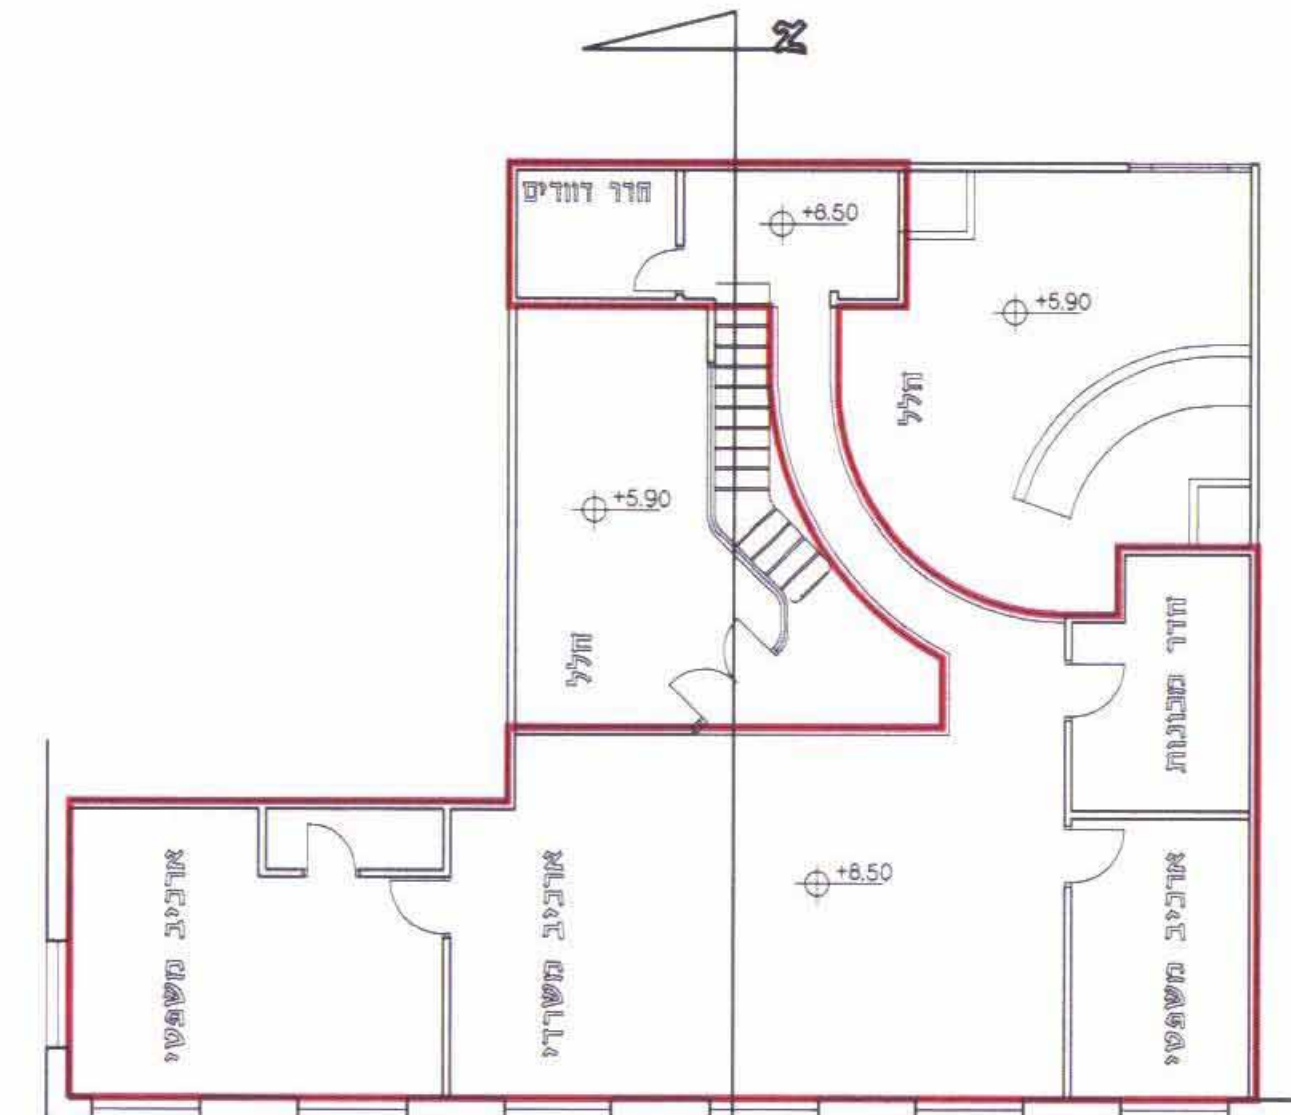


תכנית גלריה במפלס + 8.50 ק.מ. 1:100

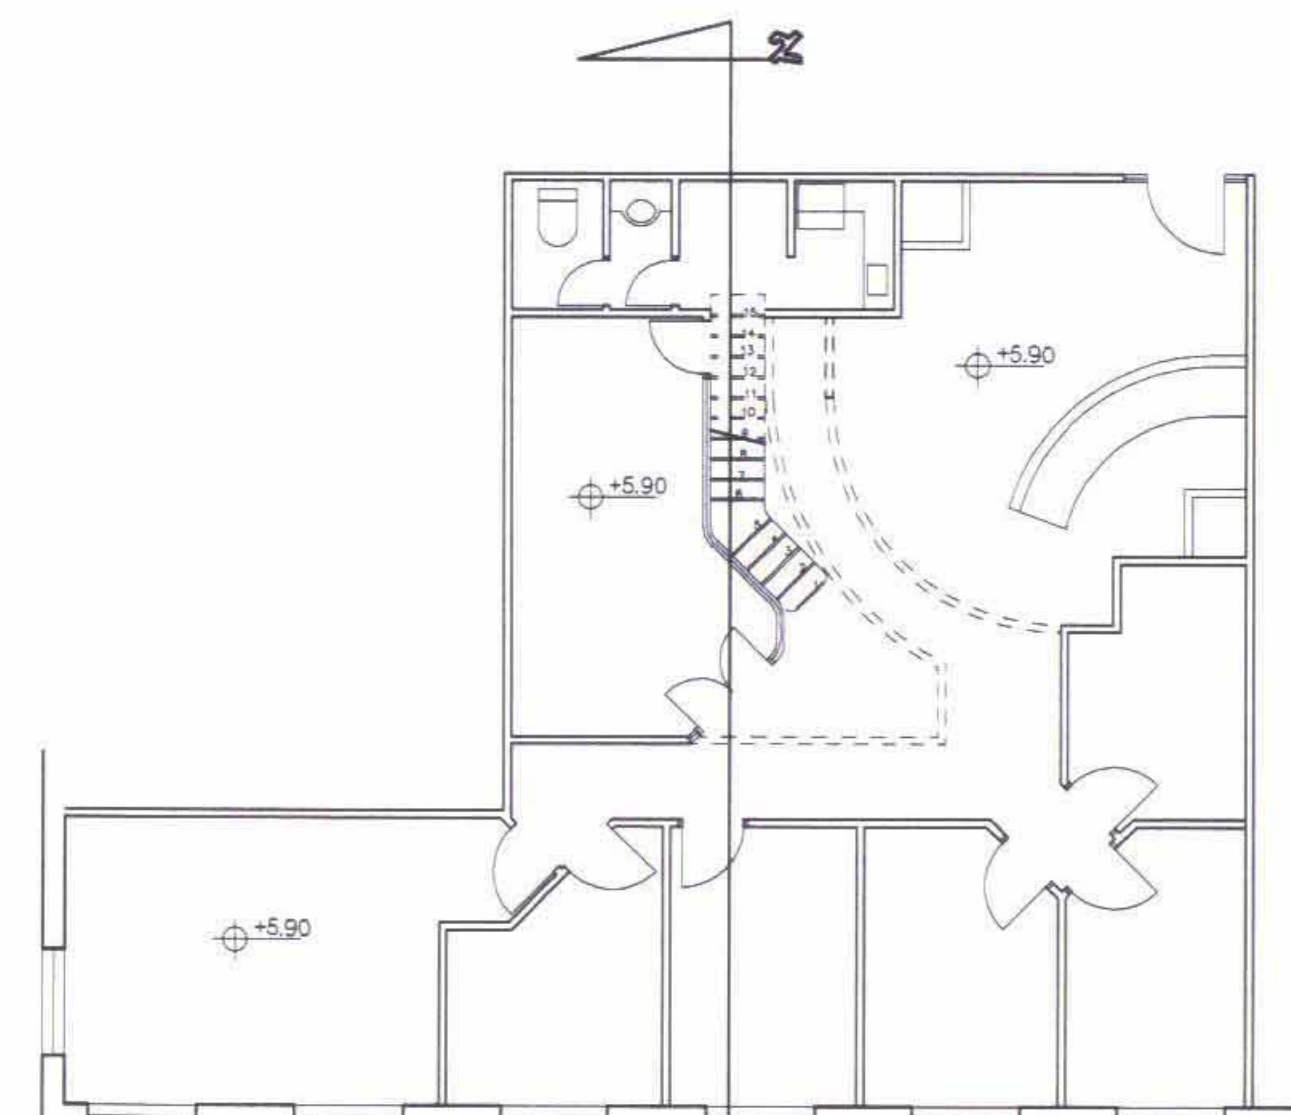

משרד במפלס + 5.90 ק.מ. 1:100



חתך ב' - ב' ק.מ. 1:200

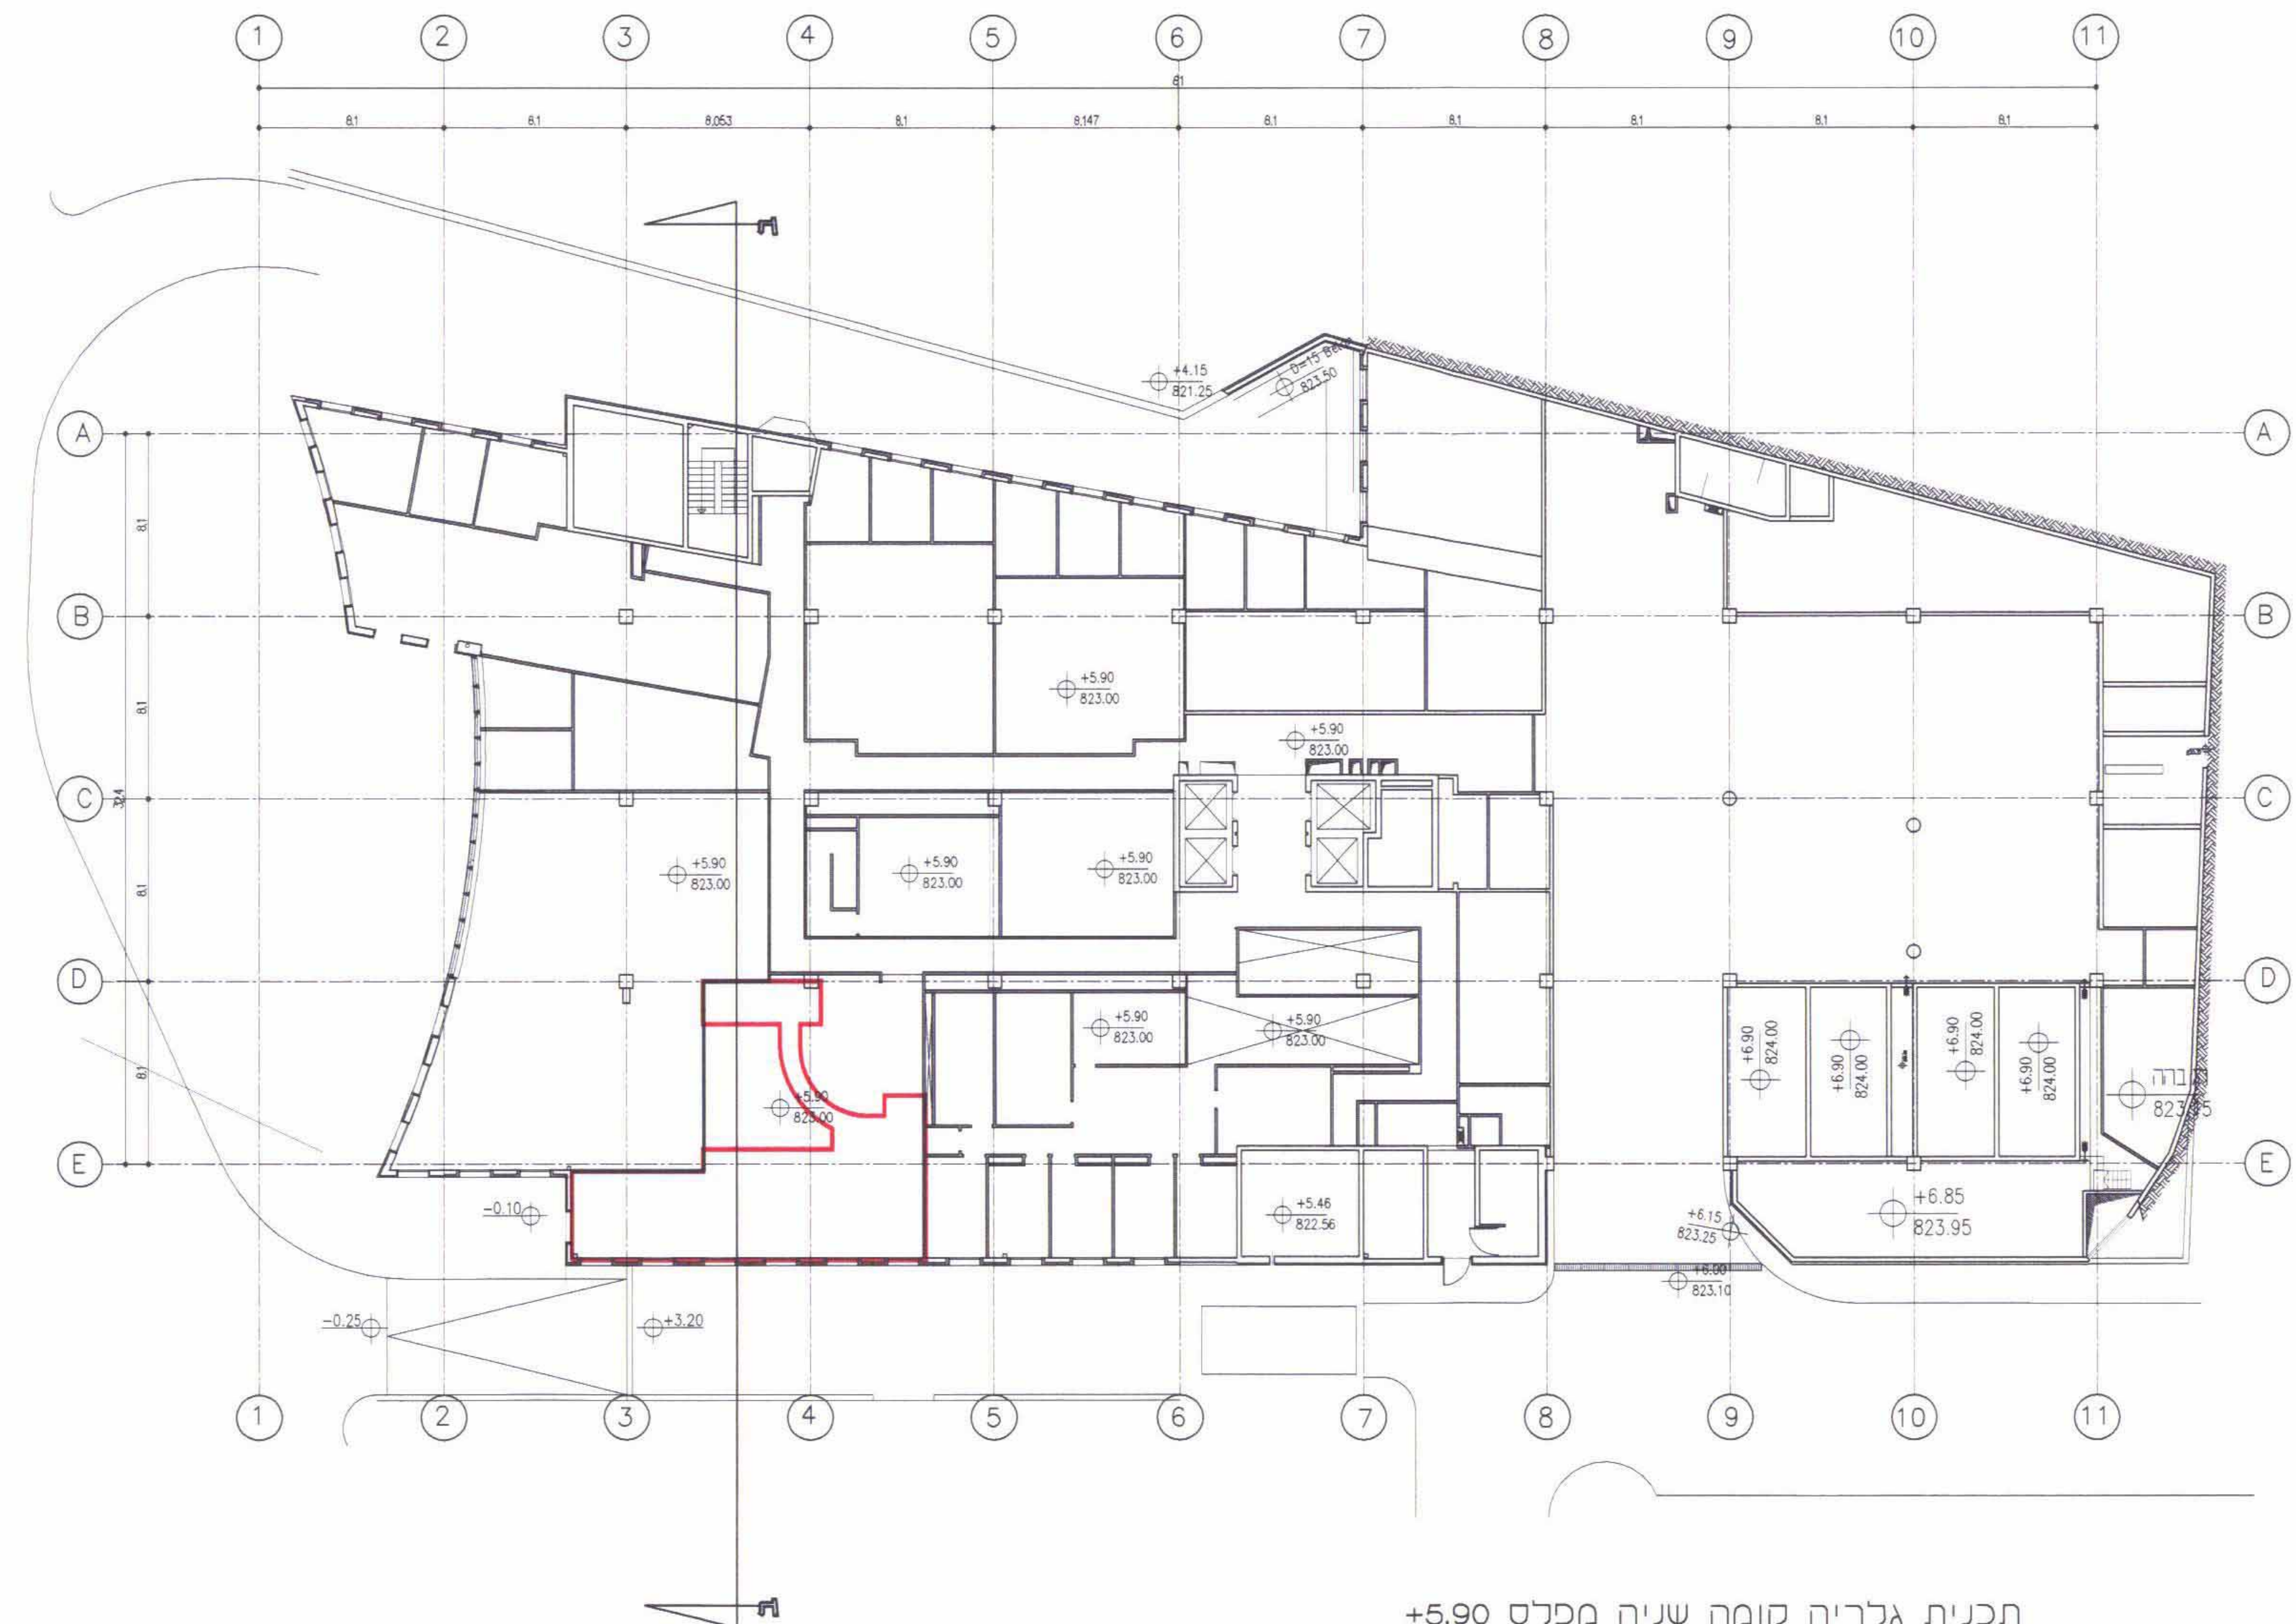

תכנית גלריה קומה שניה במפלס +5.90
ק"מ: 1:200

תכנית מס' 8737

נספח מס' 1
ק.מ. 1:100
ק.מ. 1:200

שירות הנדסה ספרד ירושלים
אדריכלות תכנית מס' 8737
הועדה המחוזית לתכנון ולבנייה
בשיתוף מס' 8737
התאחדות הנדסאים

חתימת בעלים:

ישערי העיר בע"מ
רח' יפו, 216, ירושלים
טל. 02-5388941

חתימת מיישמי התכנית:

ג'ורג' יעקב ארמסטר, ת.ו. 54011622
רח' יפו, 216, ירושלים
טל. 02-5000077

חתימת מתכנן:

ד"ר יורטאלי אדריכל
רח' שלומציון המלכה, 4, ירושלים
טל. 02-623232

תאריך: 18.10.2004