


תכנית מס' 5402  
נספח חניה נספח מס' 1  
קנה מידה 1:250

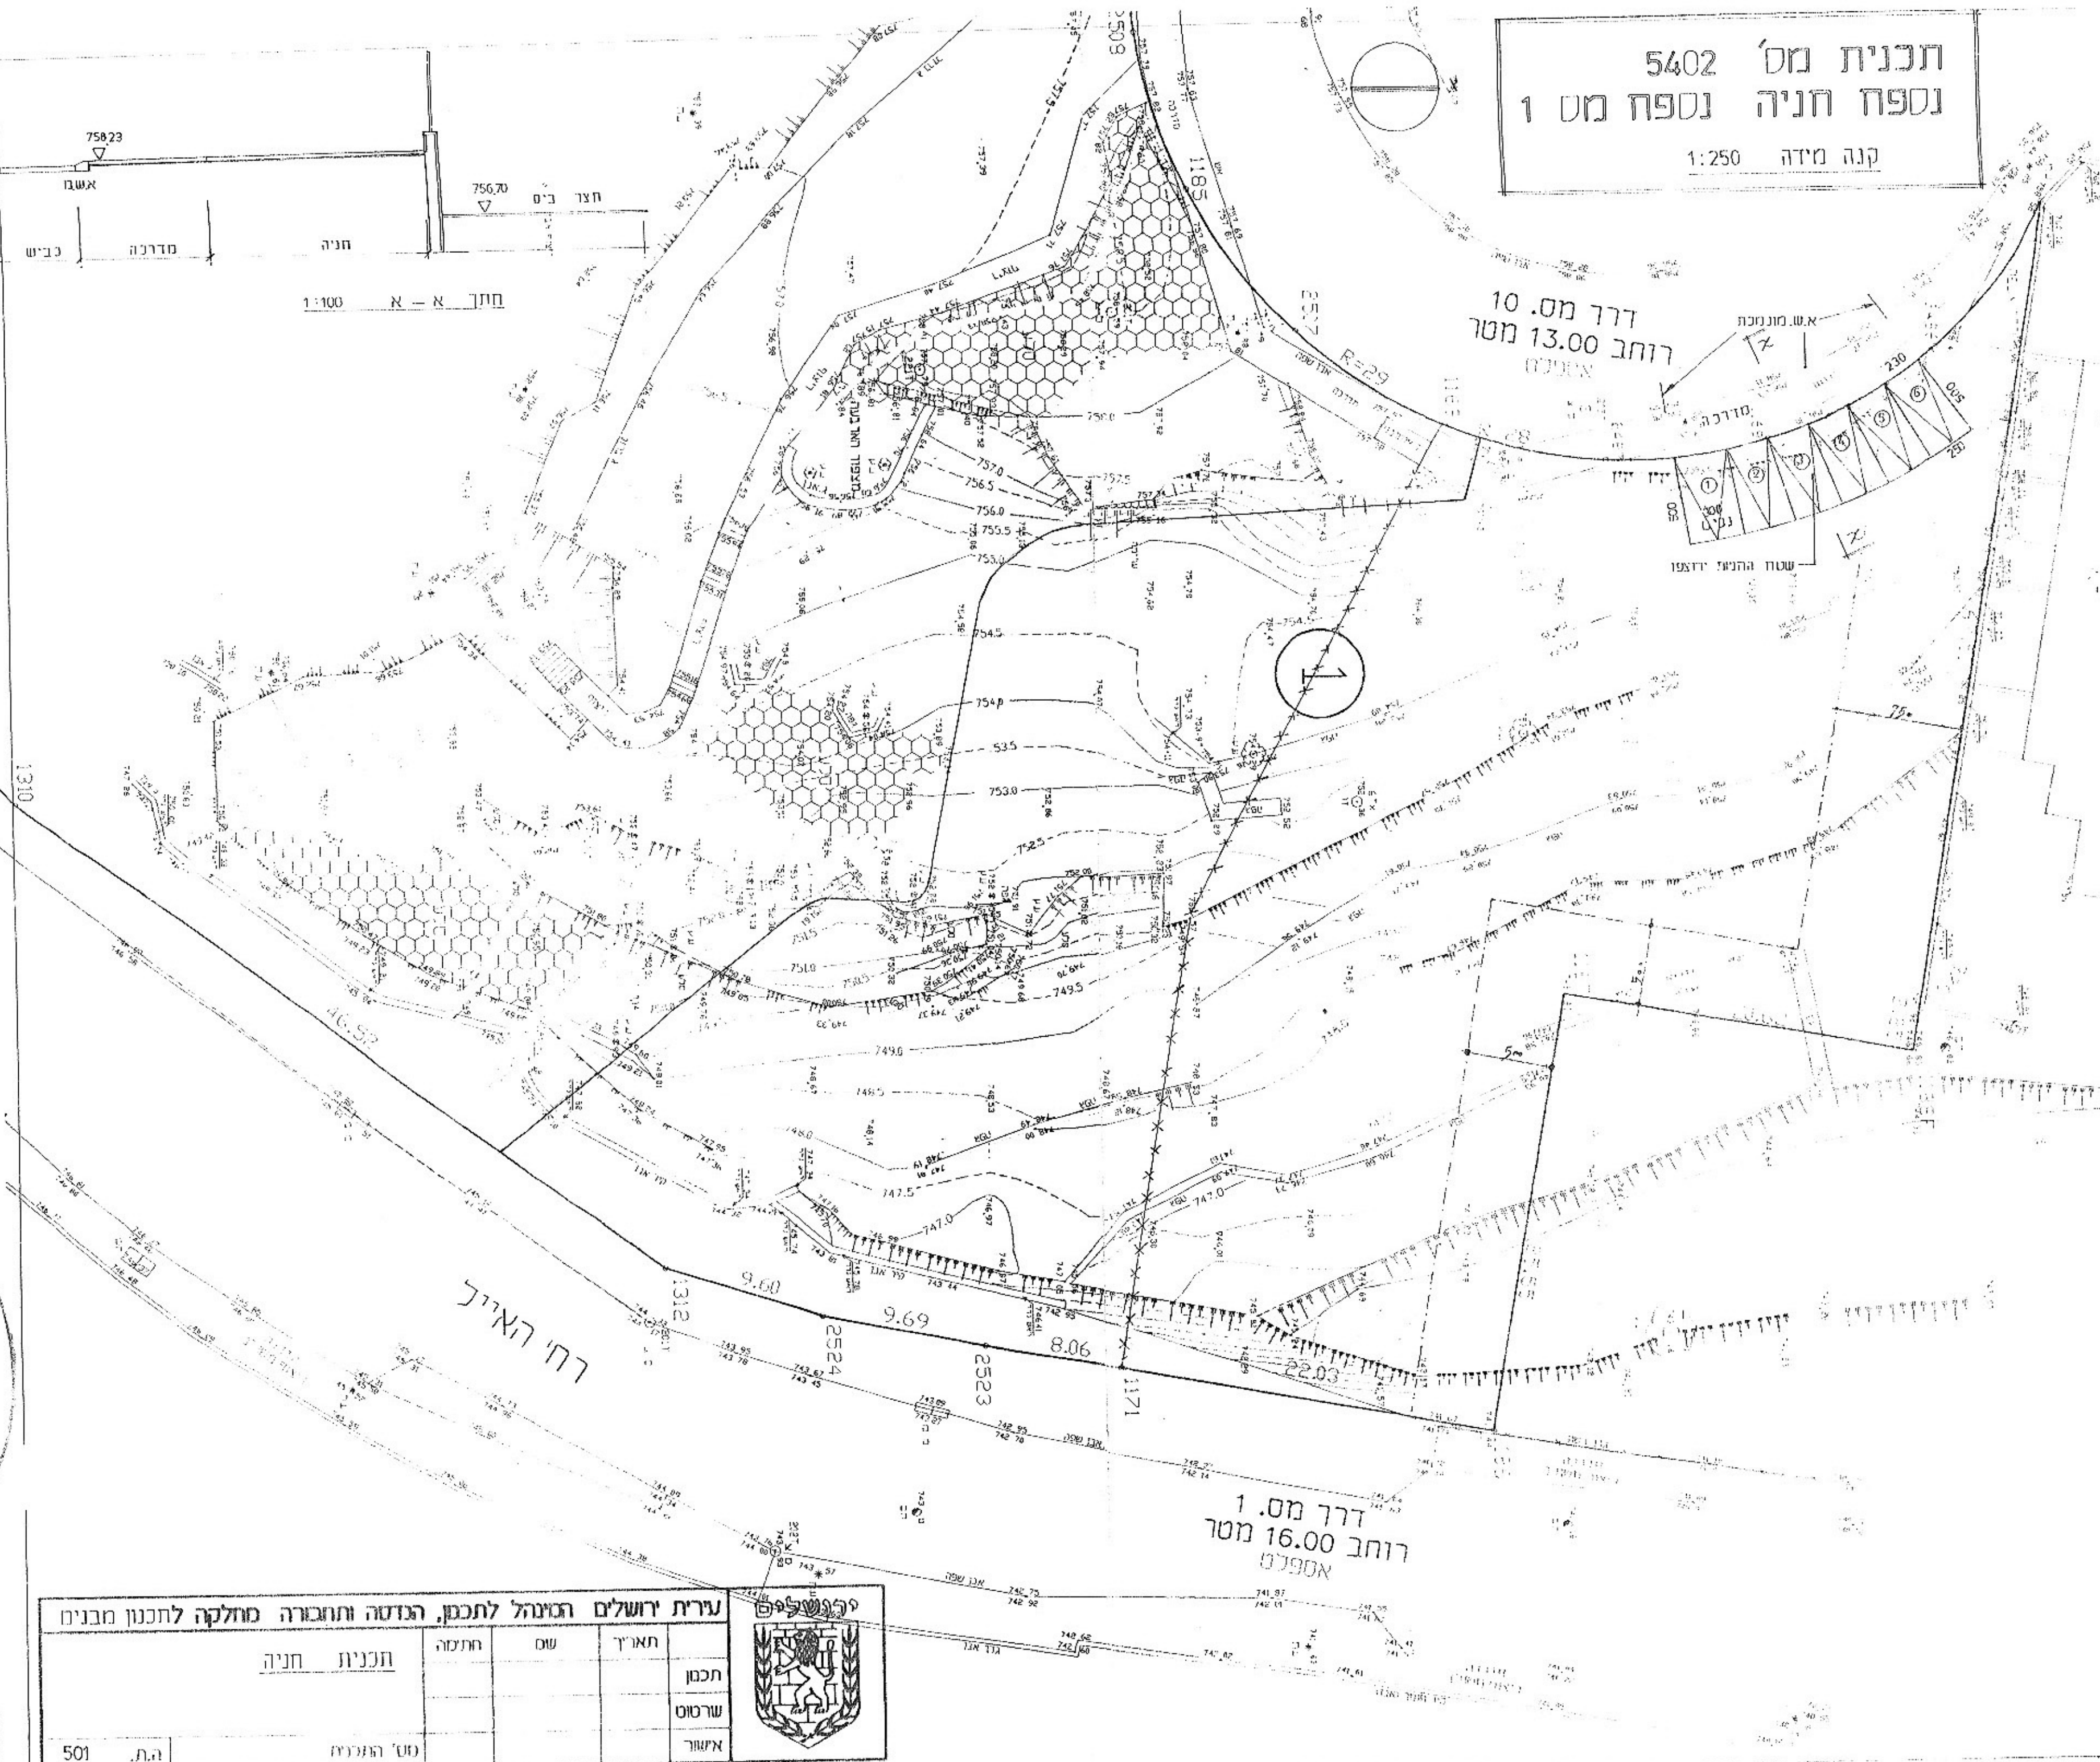

דרך מס. 10  
רוחב 13.00 מטר  
אספלים

דרך מס. 1  
רוחב 16.00 מטר  
אספלים

חיתך א-א 1:100

משרד הנגידה ומתן יחוסים  
אשר תכנית מס' 5402  
הוקדה המחוזית והתקבלה  
בשיעור 1:250.00  
ביום 11.11.2000  
לפי החוק

משרד הפנים  
11-11-2000  
לשכת התכנון - מחוז ירושלים

עיריית ירושלים והנהלת לתכנון, הנדסה ותחבורה מחלקה לתכנון מבנים				
תכנון	תכנית חניה	שם	תאריך	מס' חת"מ
שרטוט				
אומדן				
501	ה.ת.			