



חכנית מס' 5347
 חכנית בני לרחבת דוד
 חכנית מס' 4 רח' בגנת שאול 9
 נסמח מס' 4
 ק.מ.: 1:10, 1:20, 1:100, 1:250

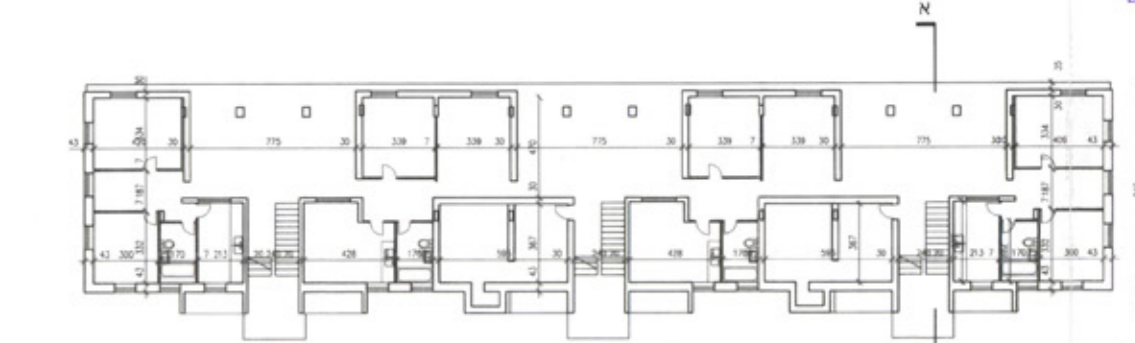


1 חכנית נומח סרקע - מצב קיים

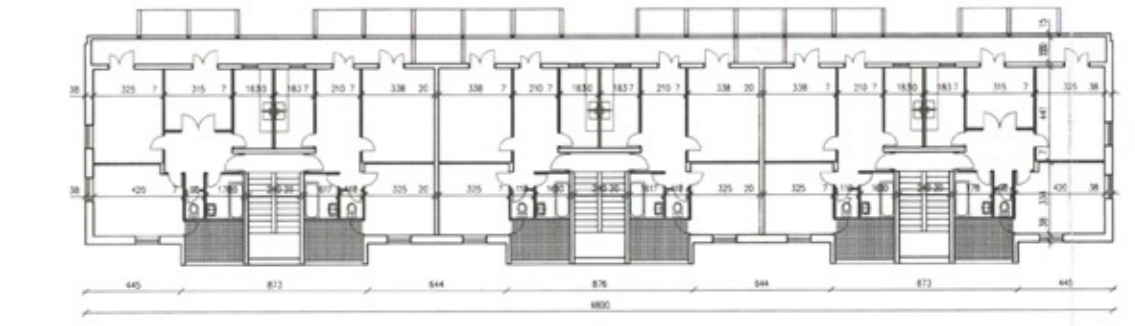



2 חכנית נומח טיפוחית - מצב קיים




3 חזית צפנית - מצב קיים

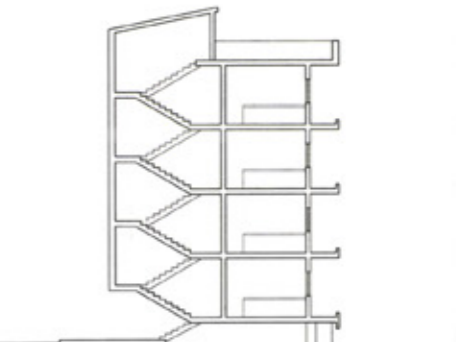


4 חזית א-א - מצב קיים

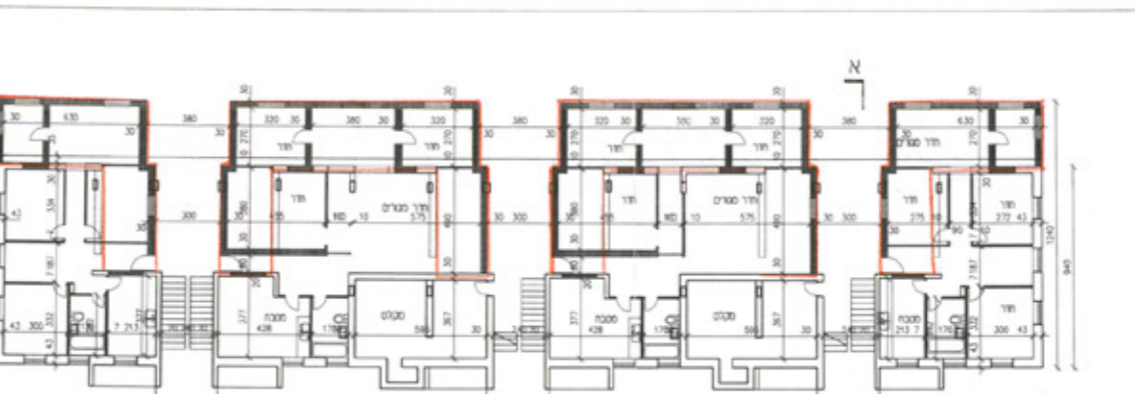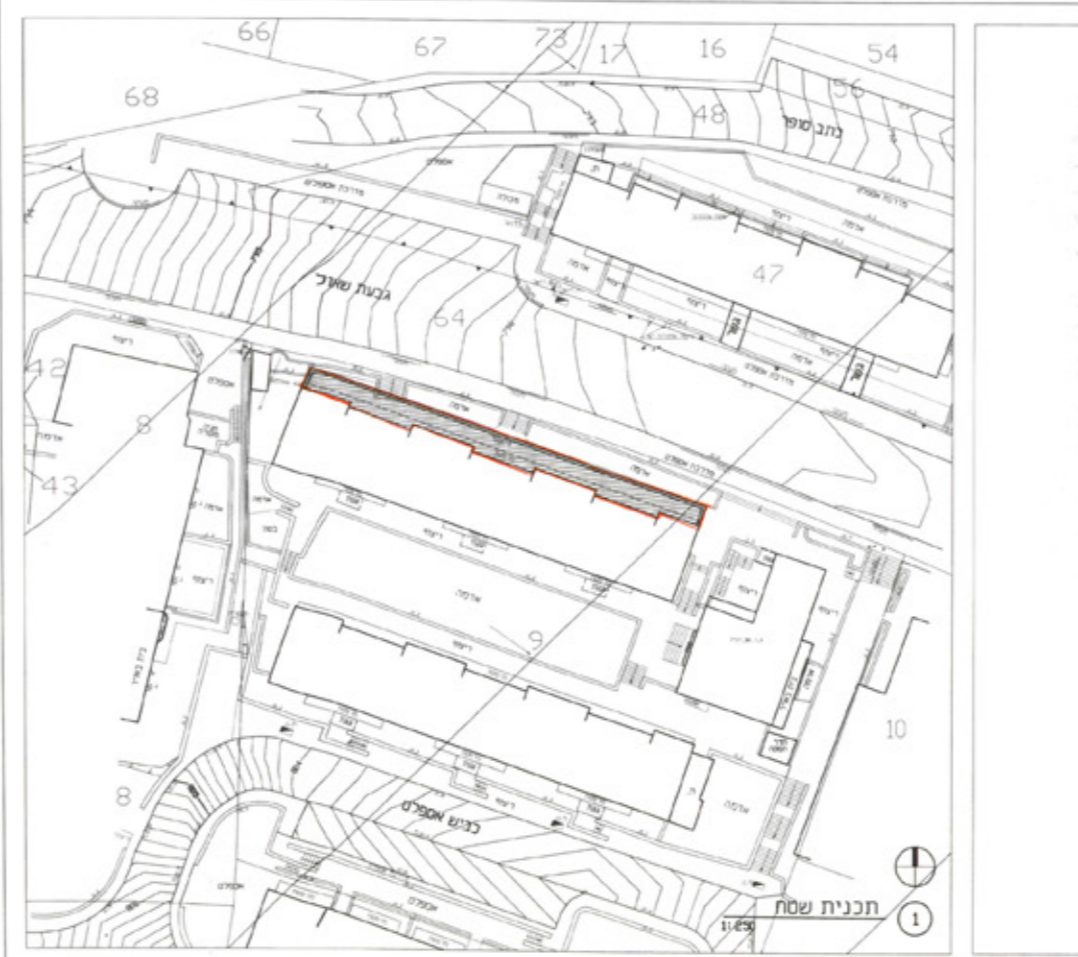


2 חכנית נומח סרקע

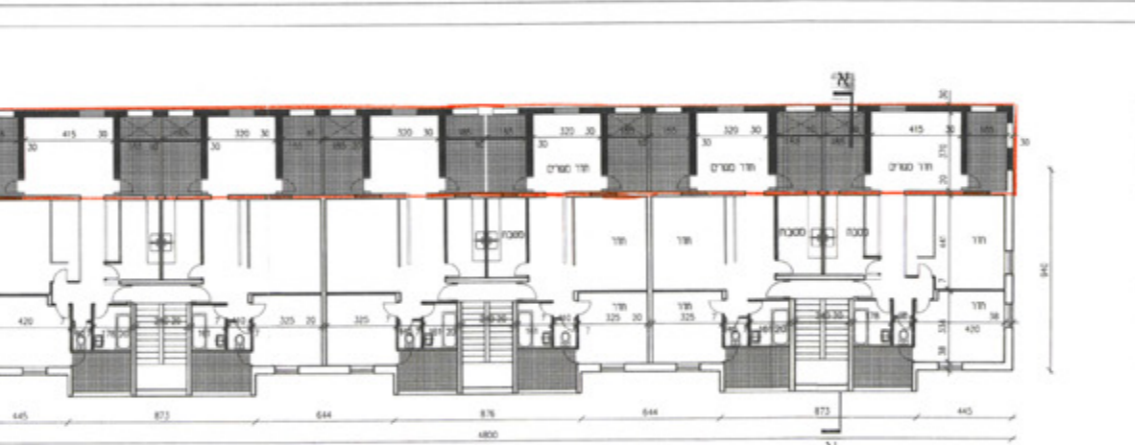

1 חכנית נומח א

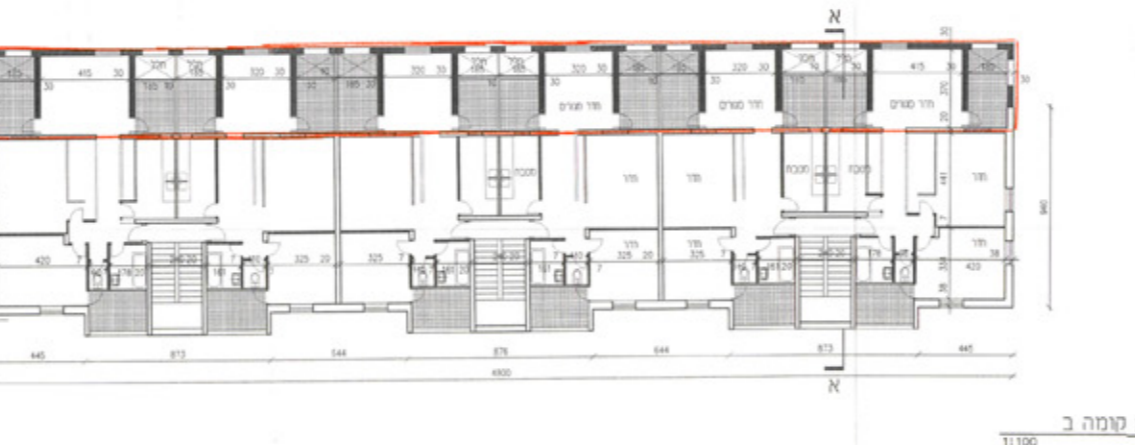

2 חכנית נומח ב

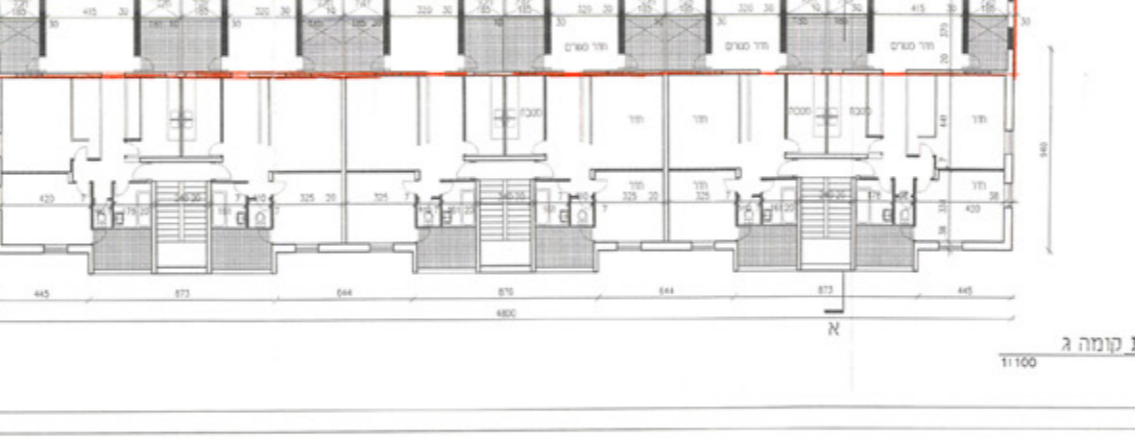


3 חכנית נומח ג

מקרא:
 קר קים
 קר חדש




1 חכנית נומח ד

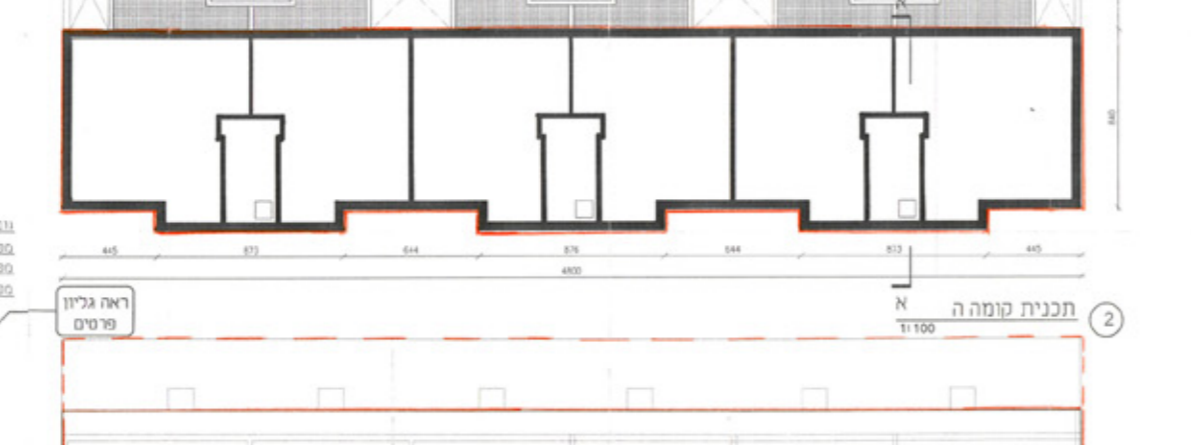


2 חכנית נומח ה




3 חזית צפנית

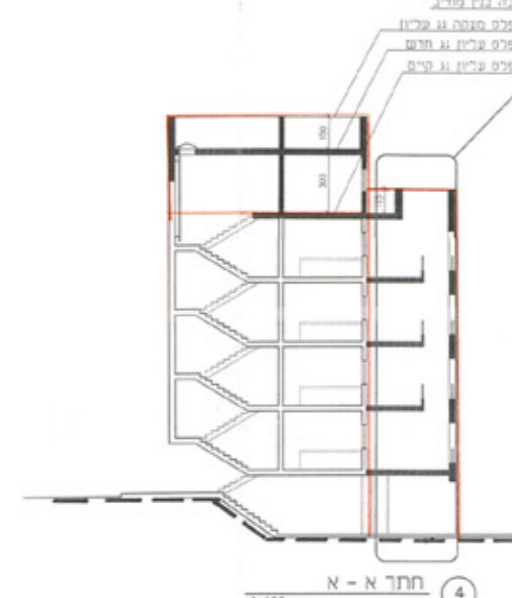


4 חזית א-א

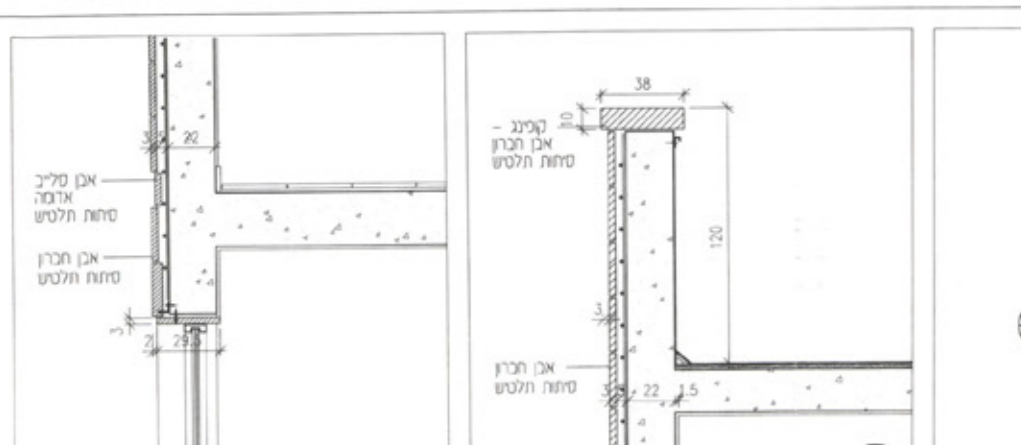


2

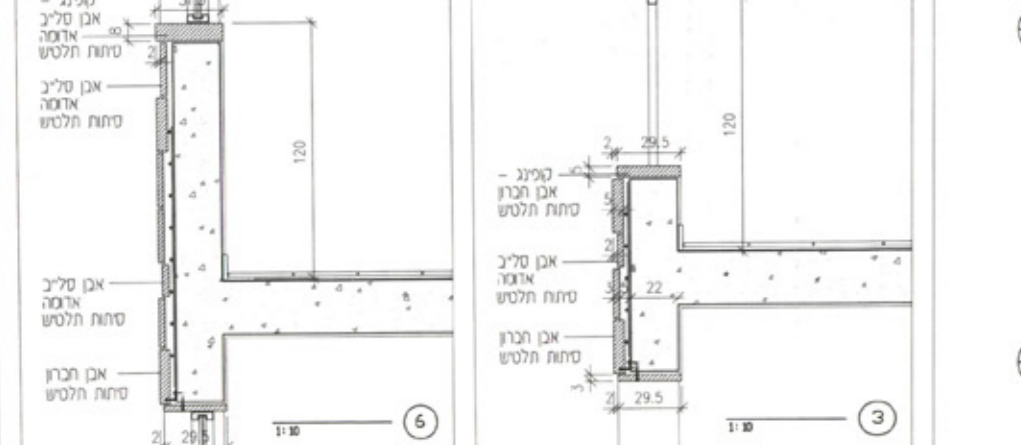

3

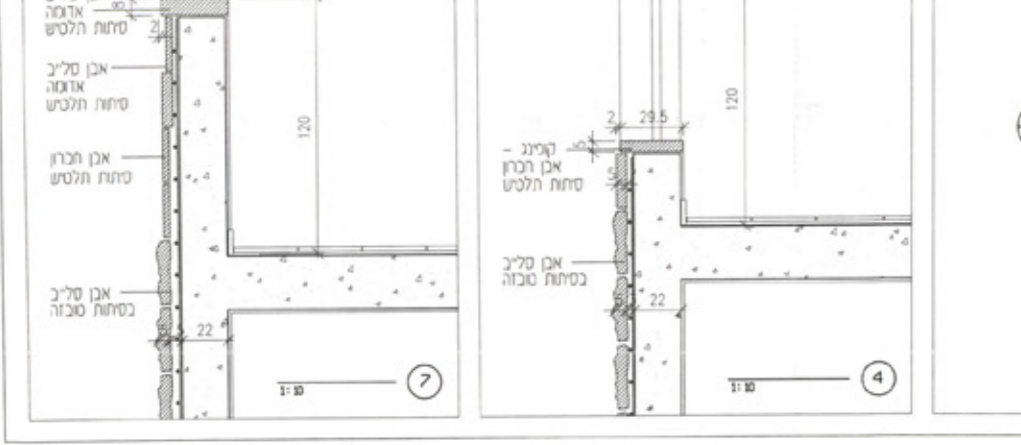

4

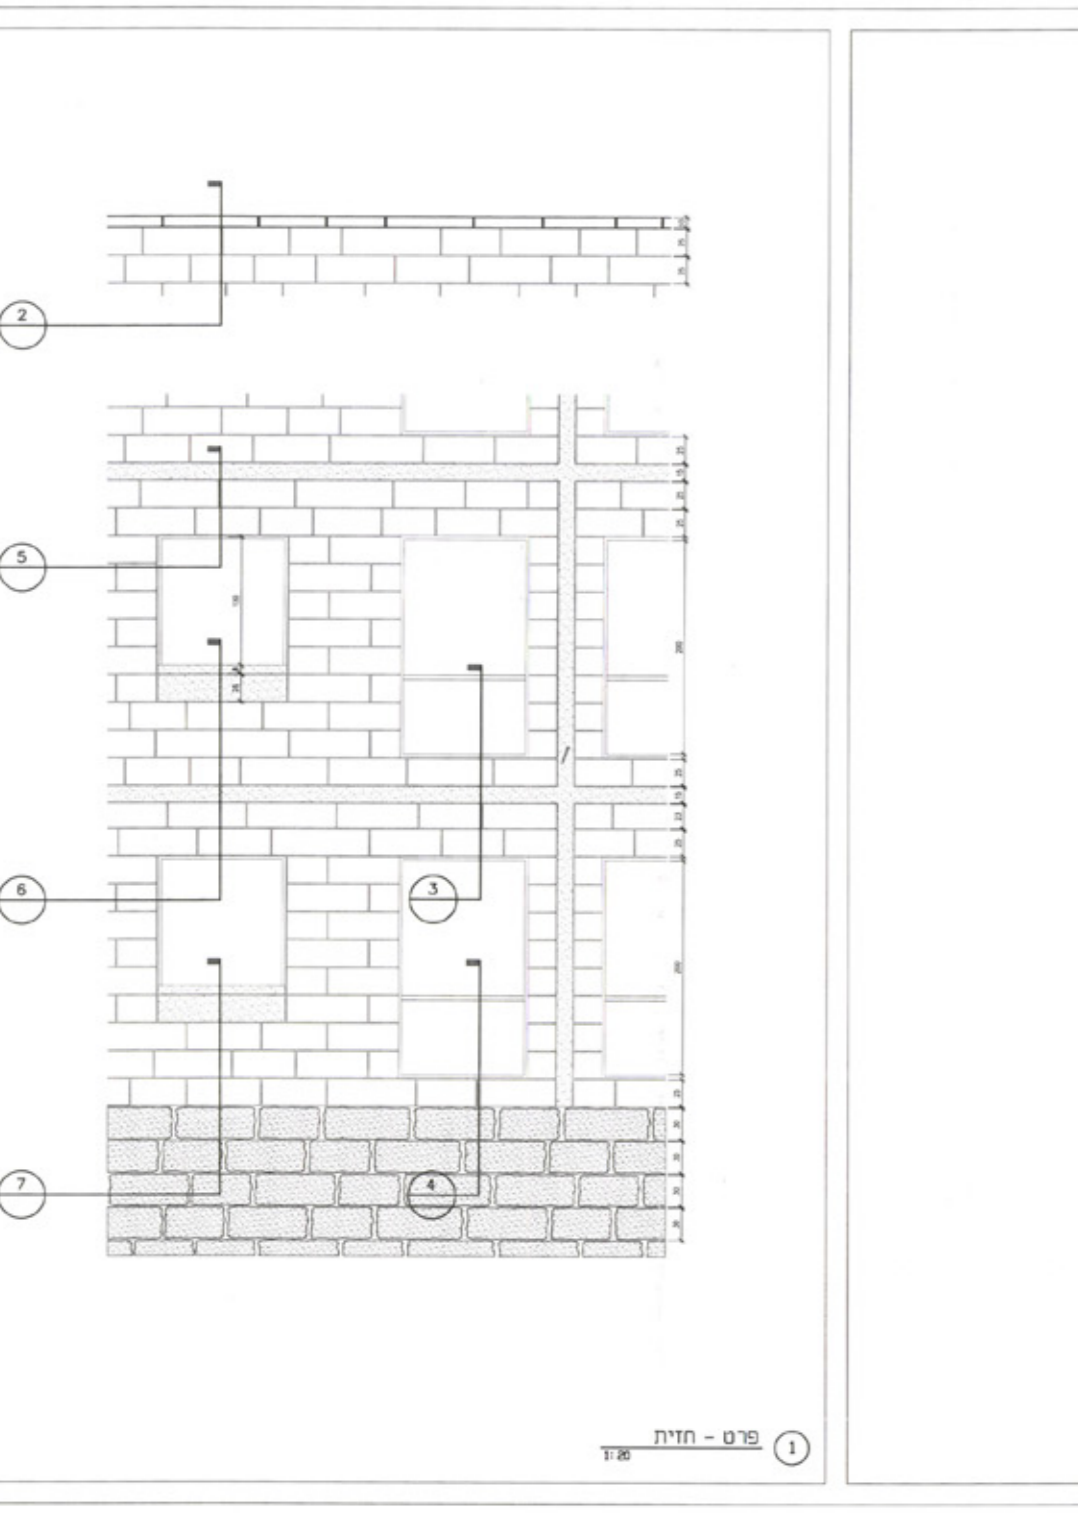

1 פרט - חזית