

מחוז ירושלים
מרחב תכנון מקומי ירושלים
מתחם "יפו - שרי ישראל"
תכנית מס' 2050 ג'


בעל הקרקע: כדורי פיתוח עירוני בע"מ, אוטר-ח, בע"מ.
יזם הנכס: כדורי פיתוח עירוני בע"מ, אוטר-ח, בע"מ.
סוכן הנכס: ג'ורג'נו-לוצר אדריכלים, רש"מ, 02-5700188.
תאריך: 27.08.01
תאריך עדכון: 02.12.01

נספח מס' 01.
העמדת הביניים ע"ג
תכנית מדידה
ק.ג.מ.

1 : 250

מקרא:

- גבול חוקי
- מס בניין חצוי
- בניין קיים
- גבול עש
- מס עש
- גבול תחנה קיימת
- גבול תחנה קיימת לביטול
- מס תחנה קיימת
- גבול מגרש חדש
- מס מגרש חדש
- מס בניין תת-קרקע
- מס בניין ע"ד חדש

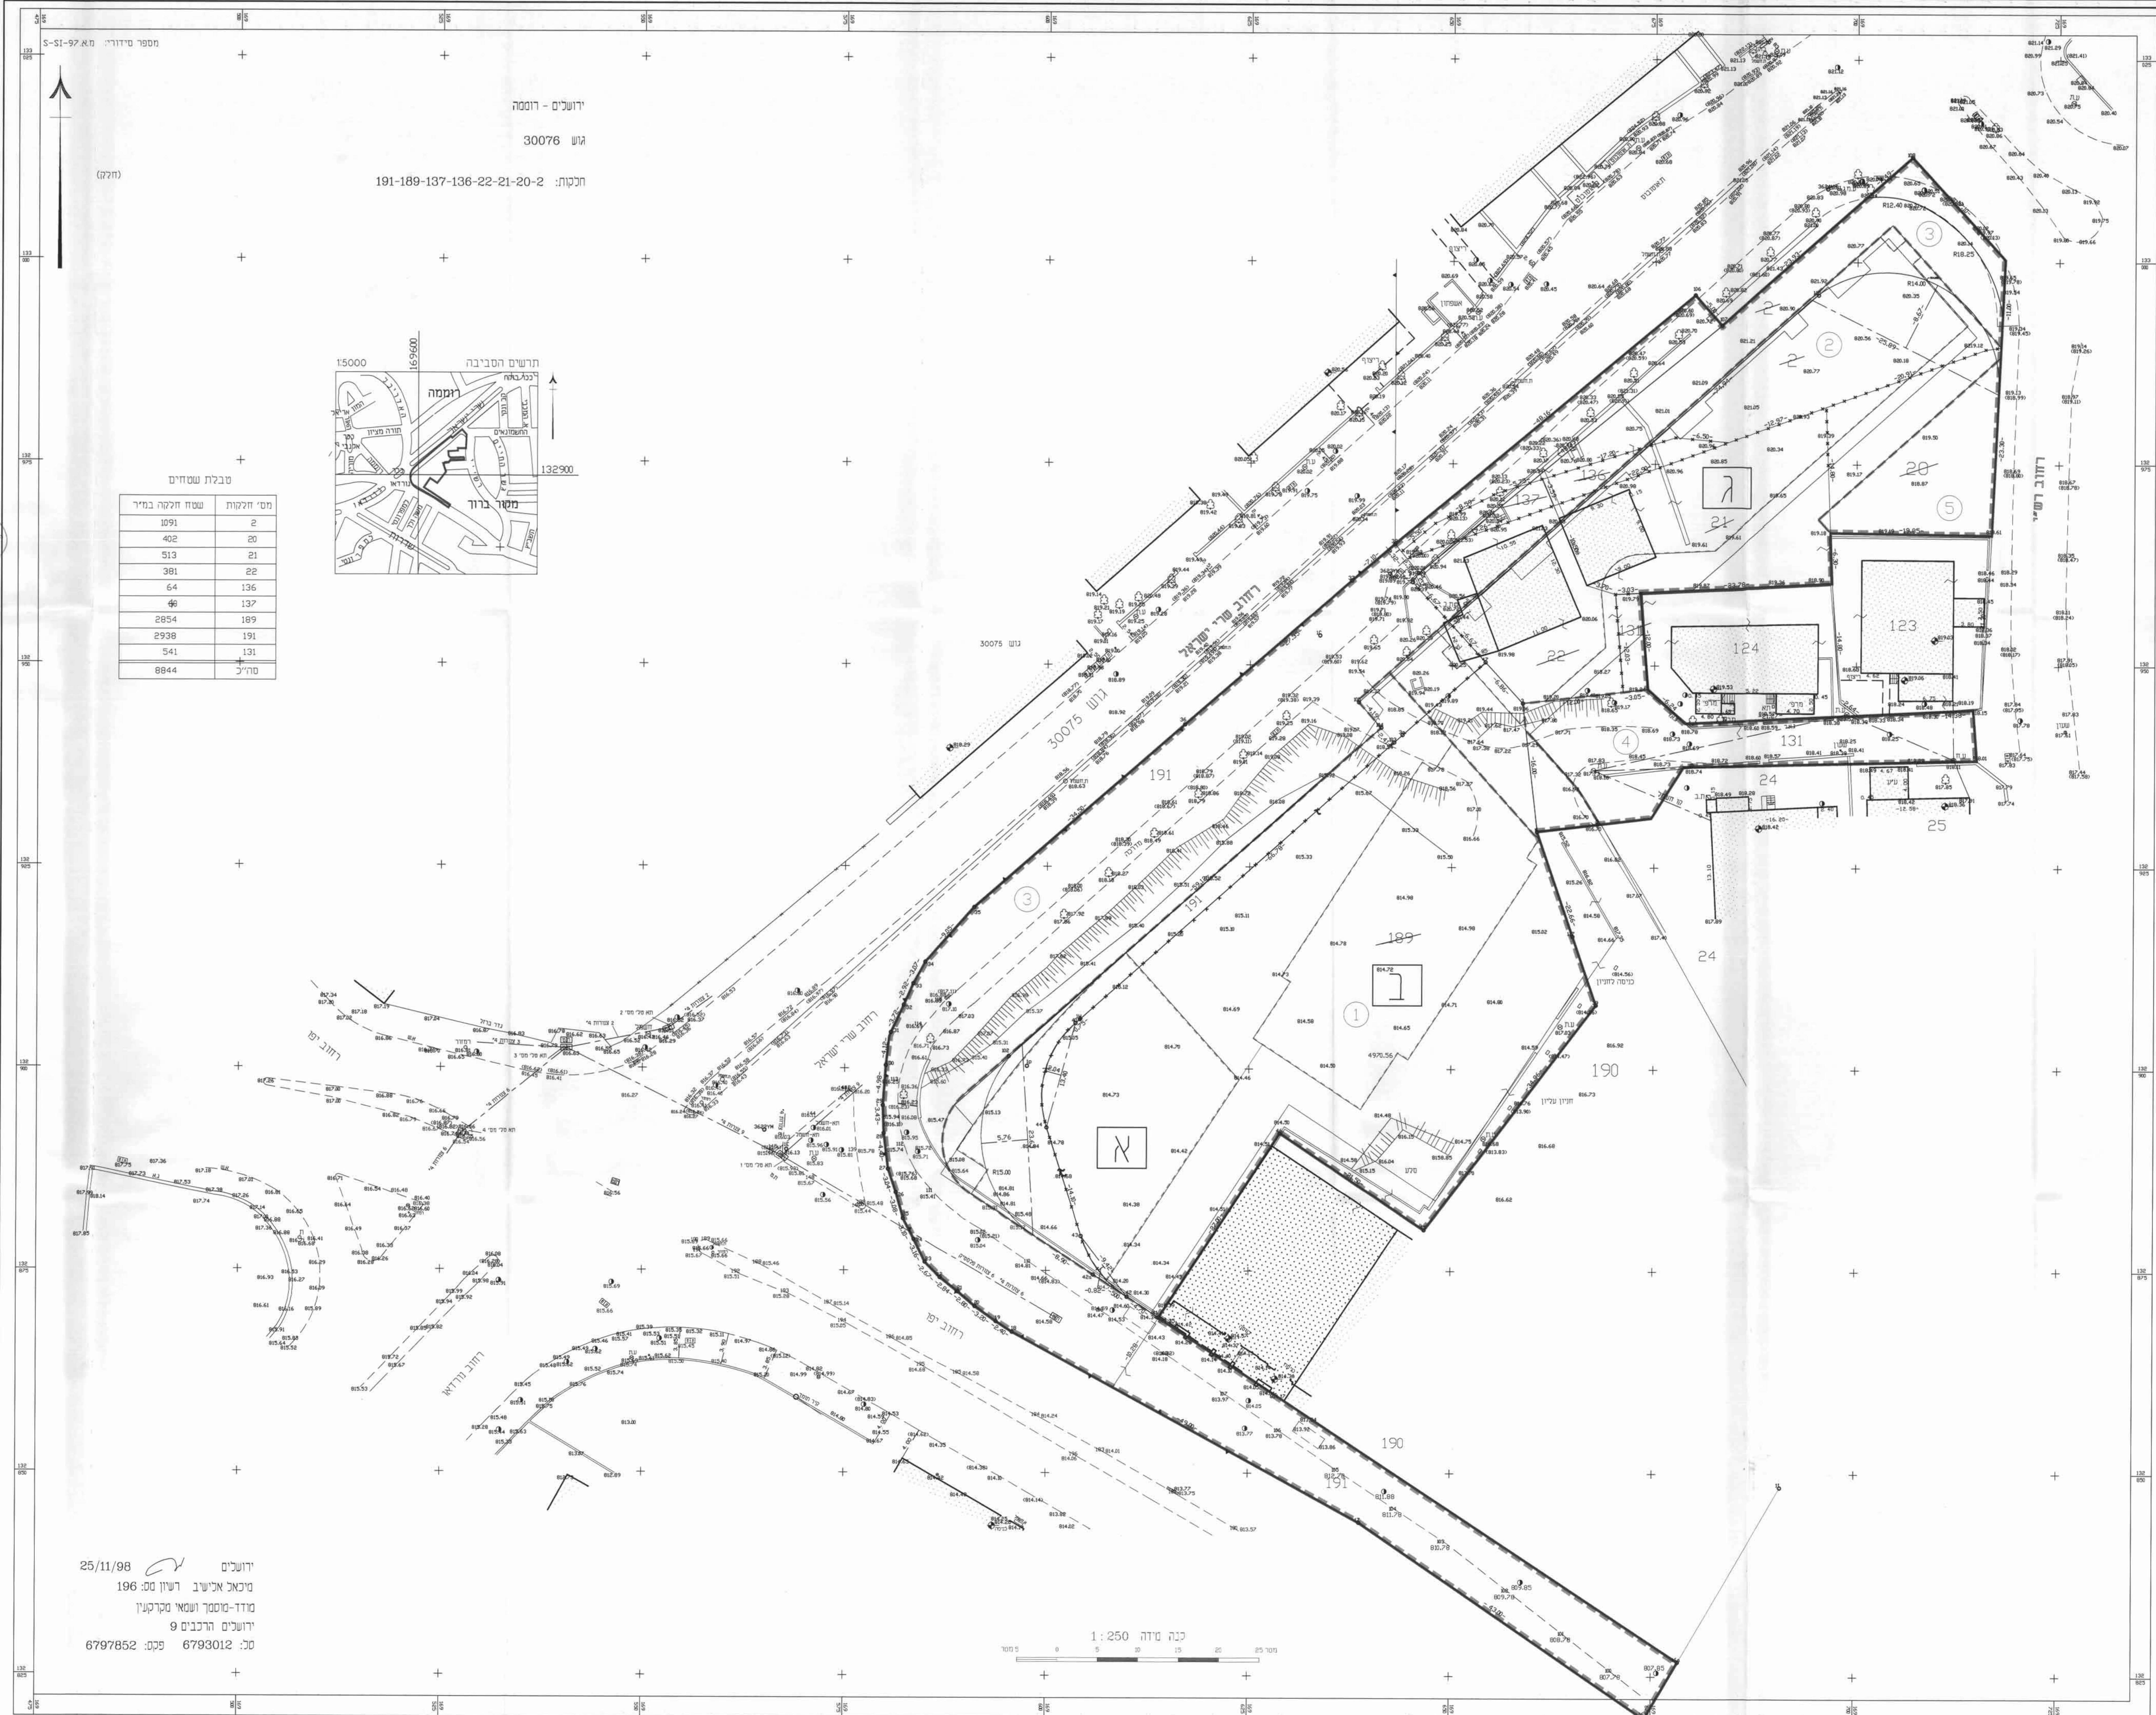

טבלת שטחים

מס' חלקות	שטח חלקה במ"ר
2	1091
20	402
21	513
22	381
136	64
137	49
189	2854
191	2938
131	541
סה"כ	8844

ירושלים 25/11/98
 מיכאל אישיב רש"מ מס. 196
 מדד-מוסך ושטח מקרקעין
 ירושלים הרבנים 9
 סל: 6793012 פקס: 6797852

