1008940-39

לשכת התכנון המחוזית
משרד הפנים-מחוז דרום
22. 12. 2013
נתקבל

רחוב אשכולי פז -שכונת אפרידר, אשקלון.
נספח הסדרי תנועה וחניה מנחה
לתכנית מתאר מס' 153/101/02/4

קנ"מ 1:1250

הוכן ע"י : אלי יהלום אדריכלים ומתכנני ערים בע"מ
טל: 08-6715336 פקס: 08-6715334
יועץ תנועה: דרך הנדסה בע"מ - אלכס רבין
חורשת אורנים טל: 08-6756623 פקס: 08-6754068
חברת לשכון ופיתוח ישראל בע"מ אפריר
חתימת המתכנן: אודי כרמיל אדריכלים בע"מ ח.פ. 512561572

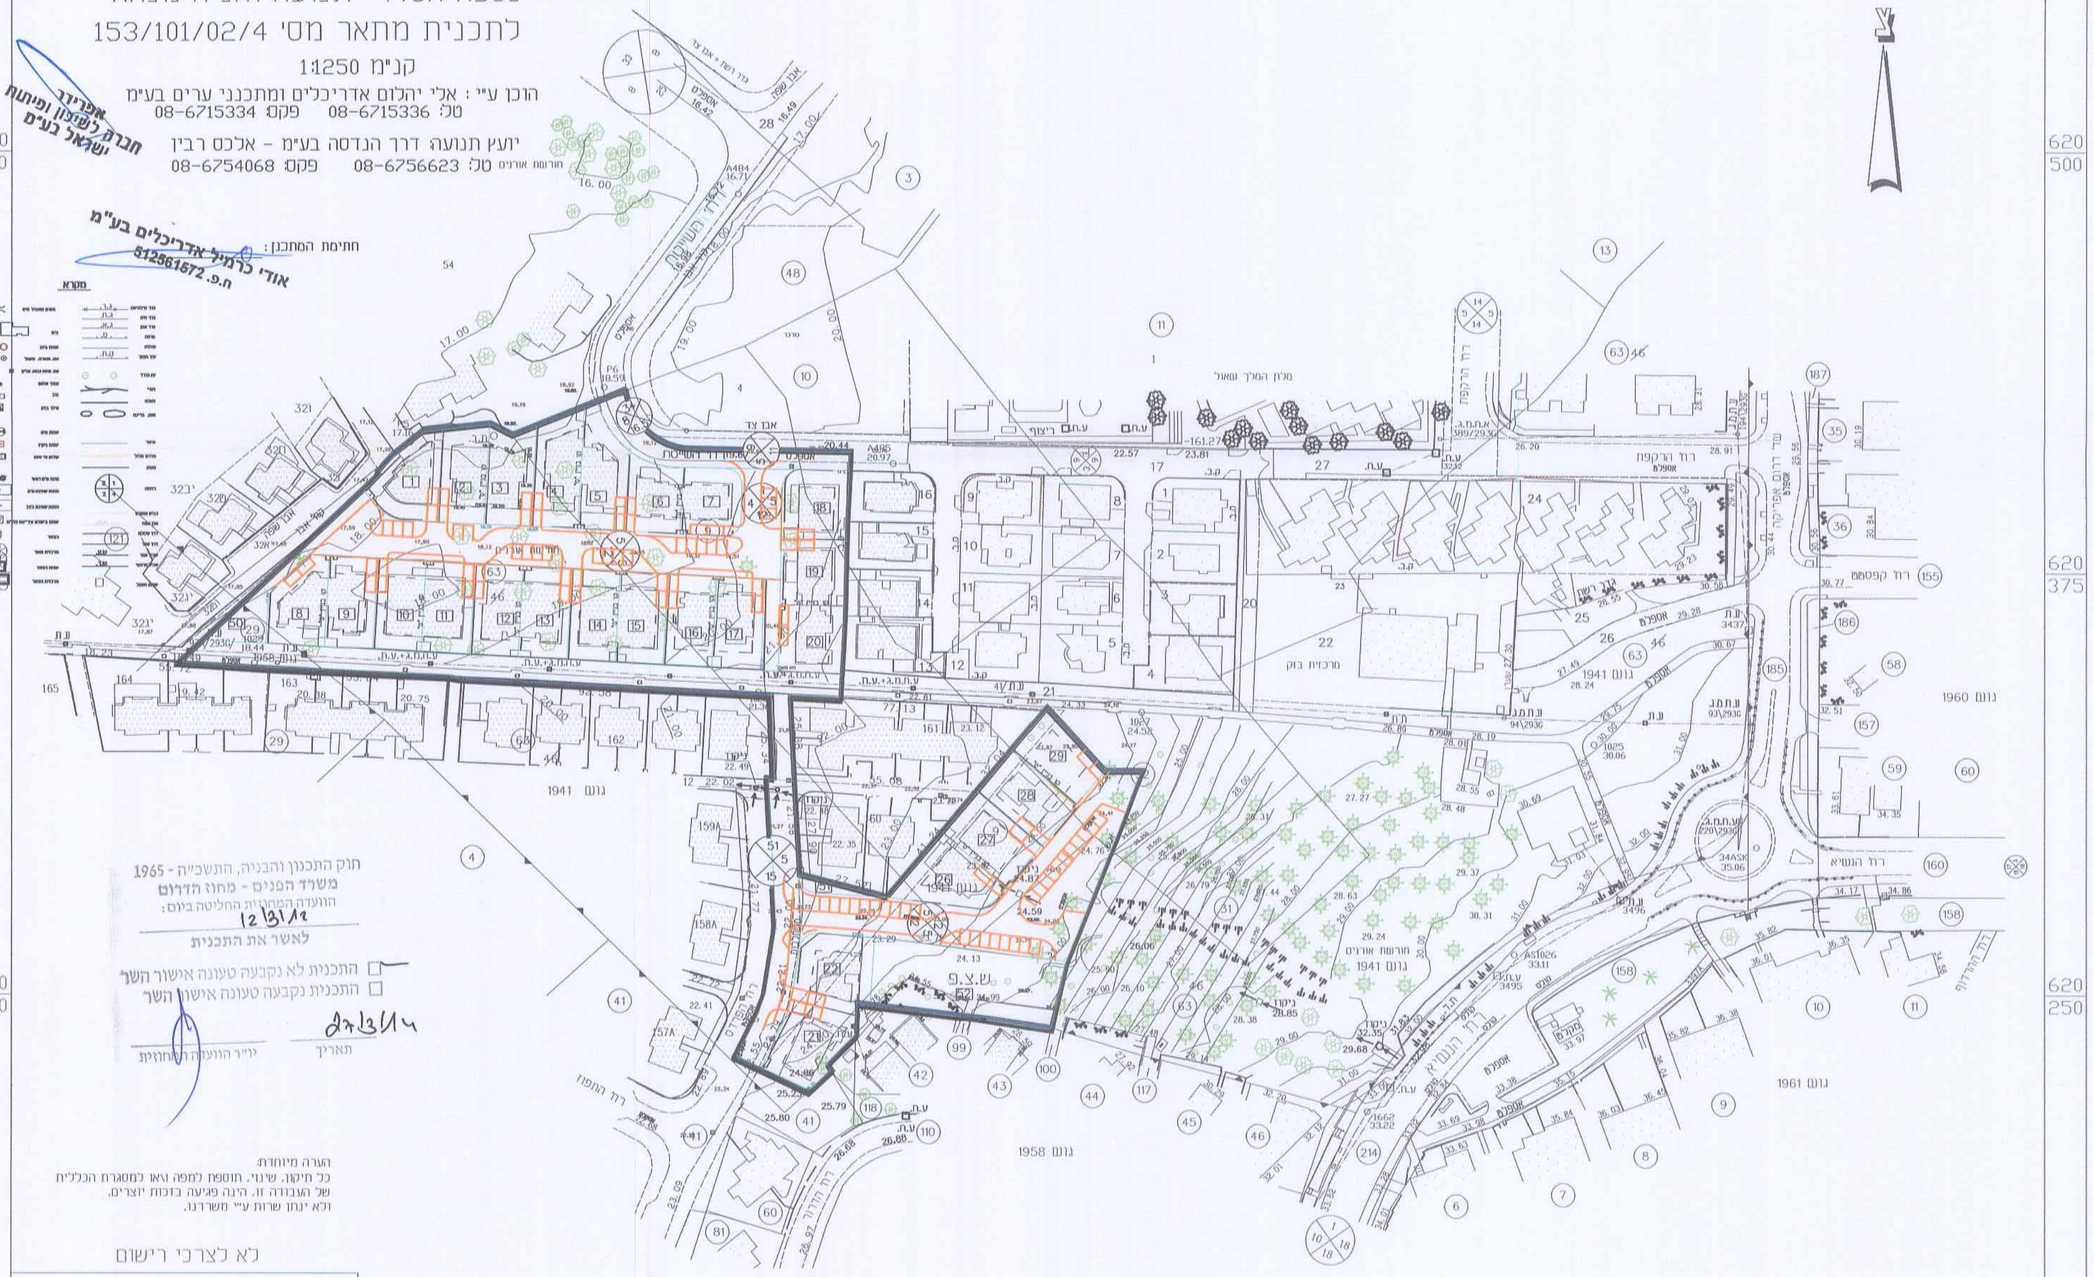

תוק התכנון והבניה, התשכ"ה - 1965
משרד הפנים - מחוז הדרום
הוועדה המחוזית החליטה ביום: 12/3/12
לאשר את התכנית
☐ התכנית לא נקבעה טעונה אישור השר
☐ התכנית נקבעה טעונה אישור השר
יו"ר הוועדה המחוזית — תאריך 12/3/14

הערה מיוחדת:
כל תיקון, שינוי, תוספת למפה זאו למסגרת הכללית של העבודה זו, הינה פגיעה בזכות יוצרים.
ולא יינתן שרות ע"י משרדנו.

לא לצרכי רישום

שיאון משרד למדידות		
שדי בן גוריון 7\20 אשקלון		
מיקוד: 78281	טל: 08-6739818	פקס: 08-6715975
שרטט	מס עבודה	תאריך
מרינה	5244-A3	
אבנר שיאון - מודד מוסמך - רישיון 477		
AutoCAD 14	s:\5244\5244a3.dwg	

הערות
1. המטרה שלשמה נערכה המפה: תכנון.
2. שיטה הביצוע של העבודה הפוטוגרמטרית והאלטימטרית: דיסטומט ואיזון.
3. הקשר לרשת הארצית מבוסס בני אשקלון 120, אשקלון 34.
4. הטופוגרפיה מבוססת על גובה בי אשקלון 34=+35.06
5. הגבולות והשטח הסופיים יקבעו בעת הרישום.
6. הגבולות מבוססים על מפות גושים רשום בקנ"מ 1:2500.
7. הרקע של הגושים והחלקות הינו גרפי ומשמש כרקע בלבד ואינו מהוה אסמכתא לסימון וחידוש גבולות.
8. כל שימוש אחר נוסף בתוכנית אינו באחריות משרדנו.
9. תוקף המפה לשישה חודשים עד תאריך 23.4.2003.
10. חלקה 46 בגוש 1941 נמצאת ברישום. מספר שלה כפי נסח טאבו 63

קנה מידה 1:1250