



נספח בינוי, הסדרי תנועה וחניה לתכנית מס' 88/102/03/3 מחייב מבחינת העמדה במגרש וגובה.

עורך התכנית - יהונתן מוסן-לוי  
רחוב משה רבך 17  
טלפון - 03-6200255  
מקום - 03-5253195  
תל-אביב  
אדריכל

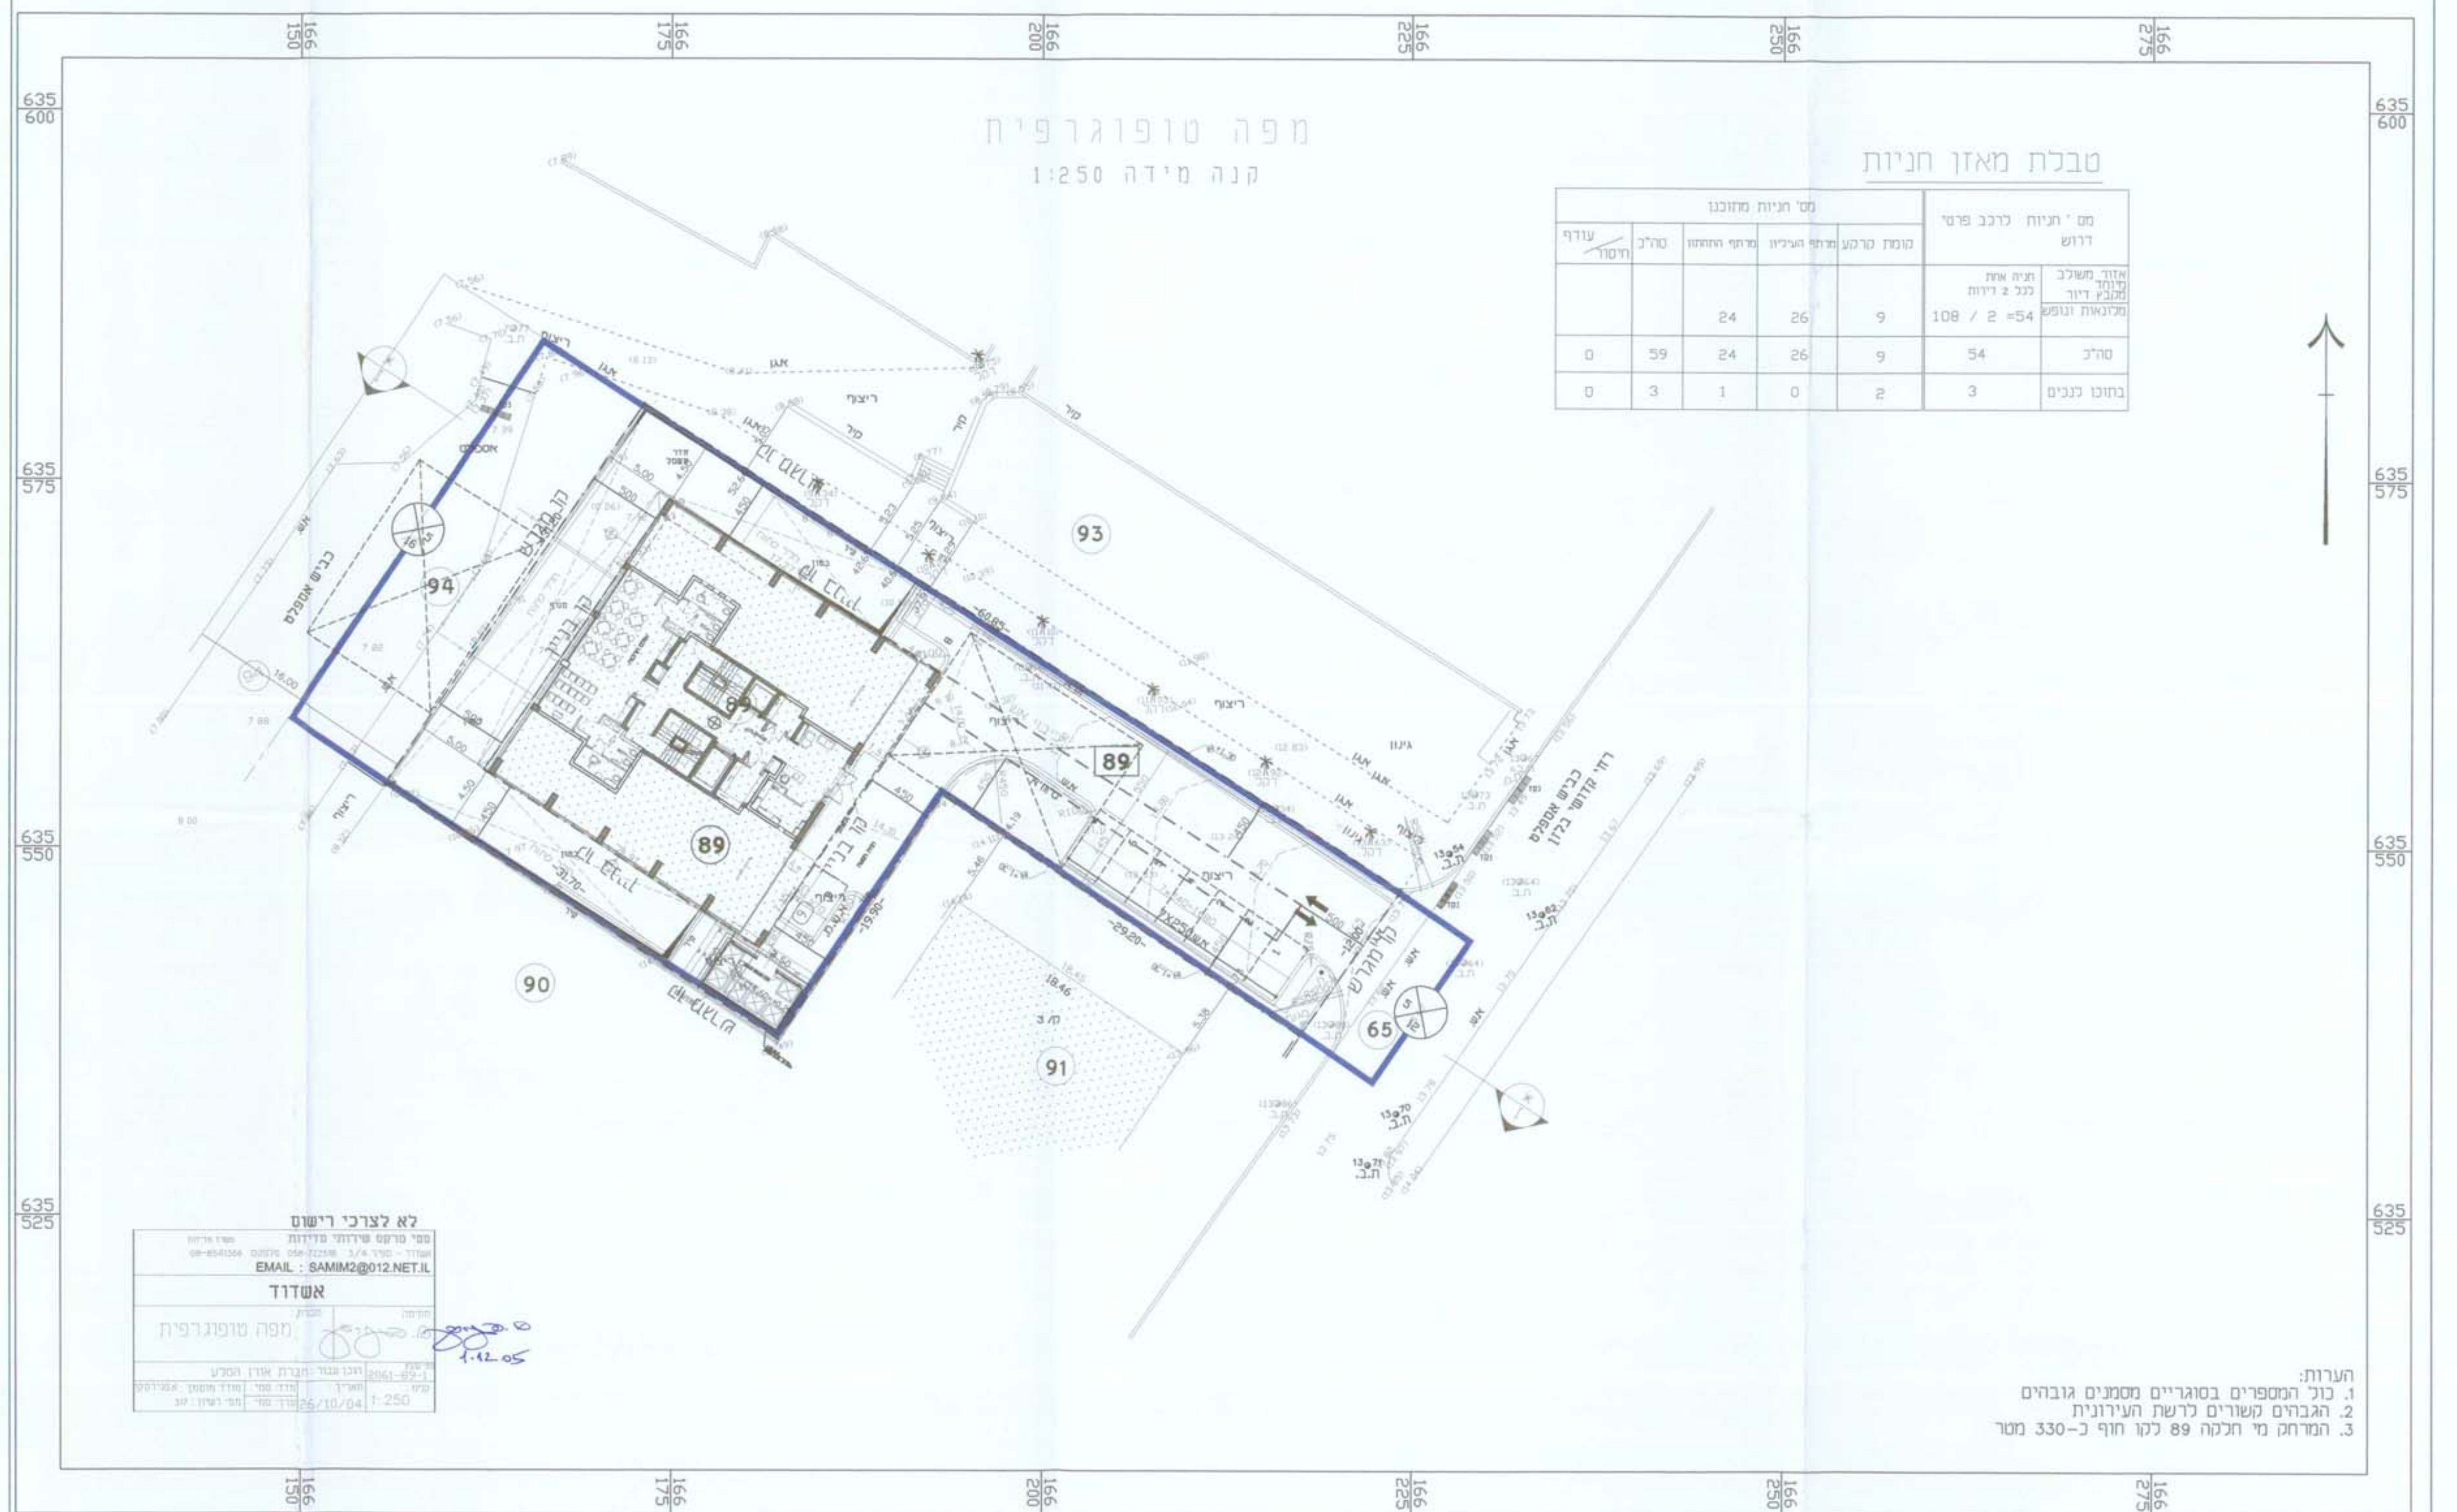

הערות:  
1. כול המספרים בסוגריים מסמנים גוברים  
2. הגבהים קשורים לרשת העירונית  
3. המרחק מן חלקה 89 לקו חוף כ-330 מטר

תכנית קומת קרקע

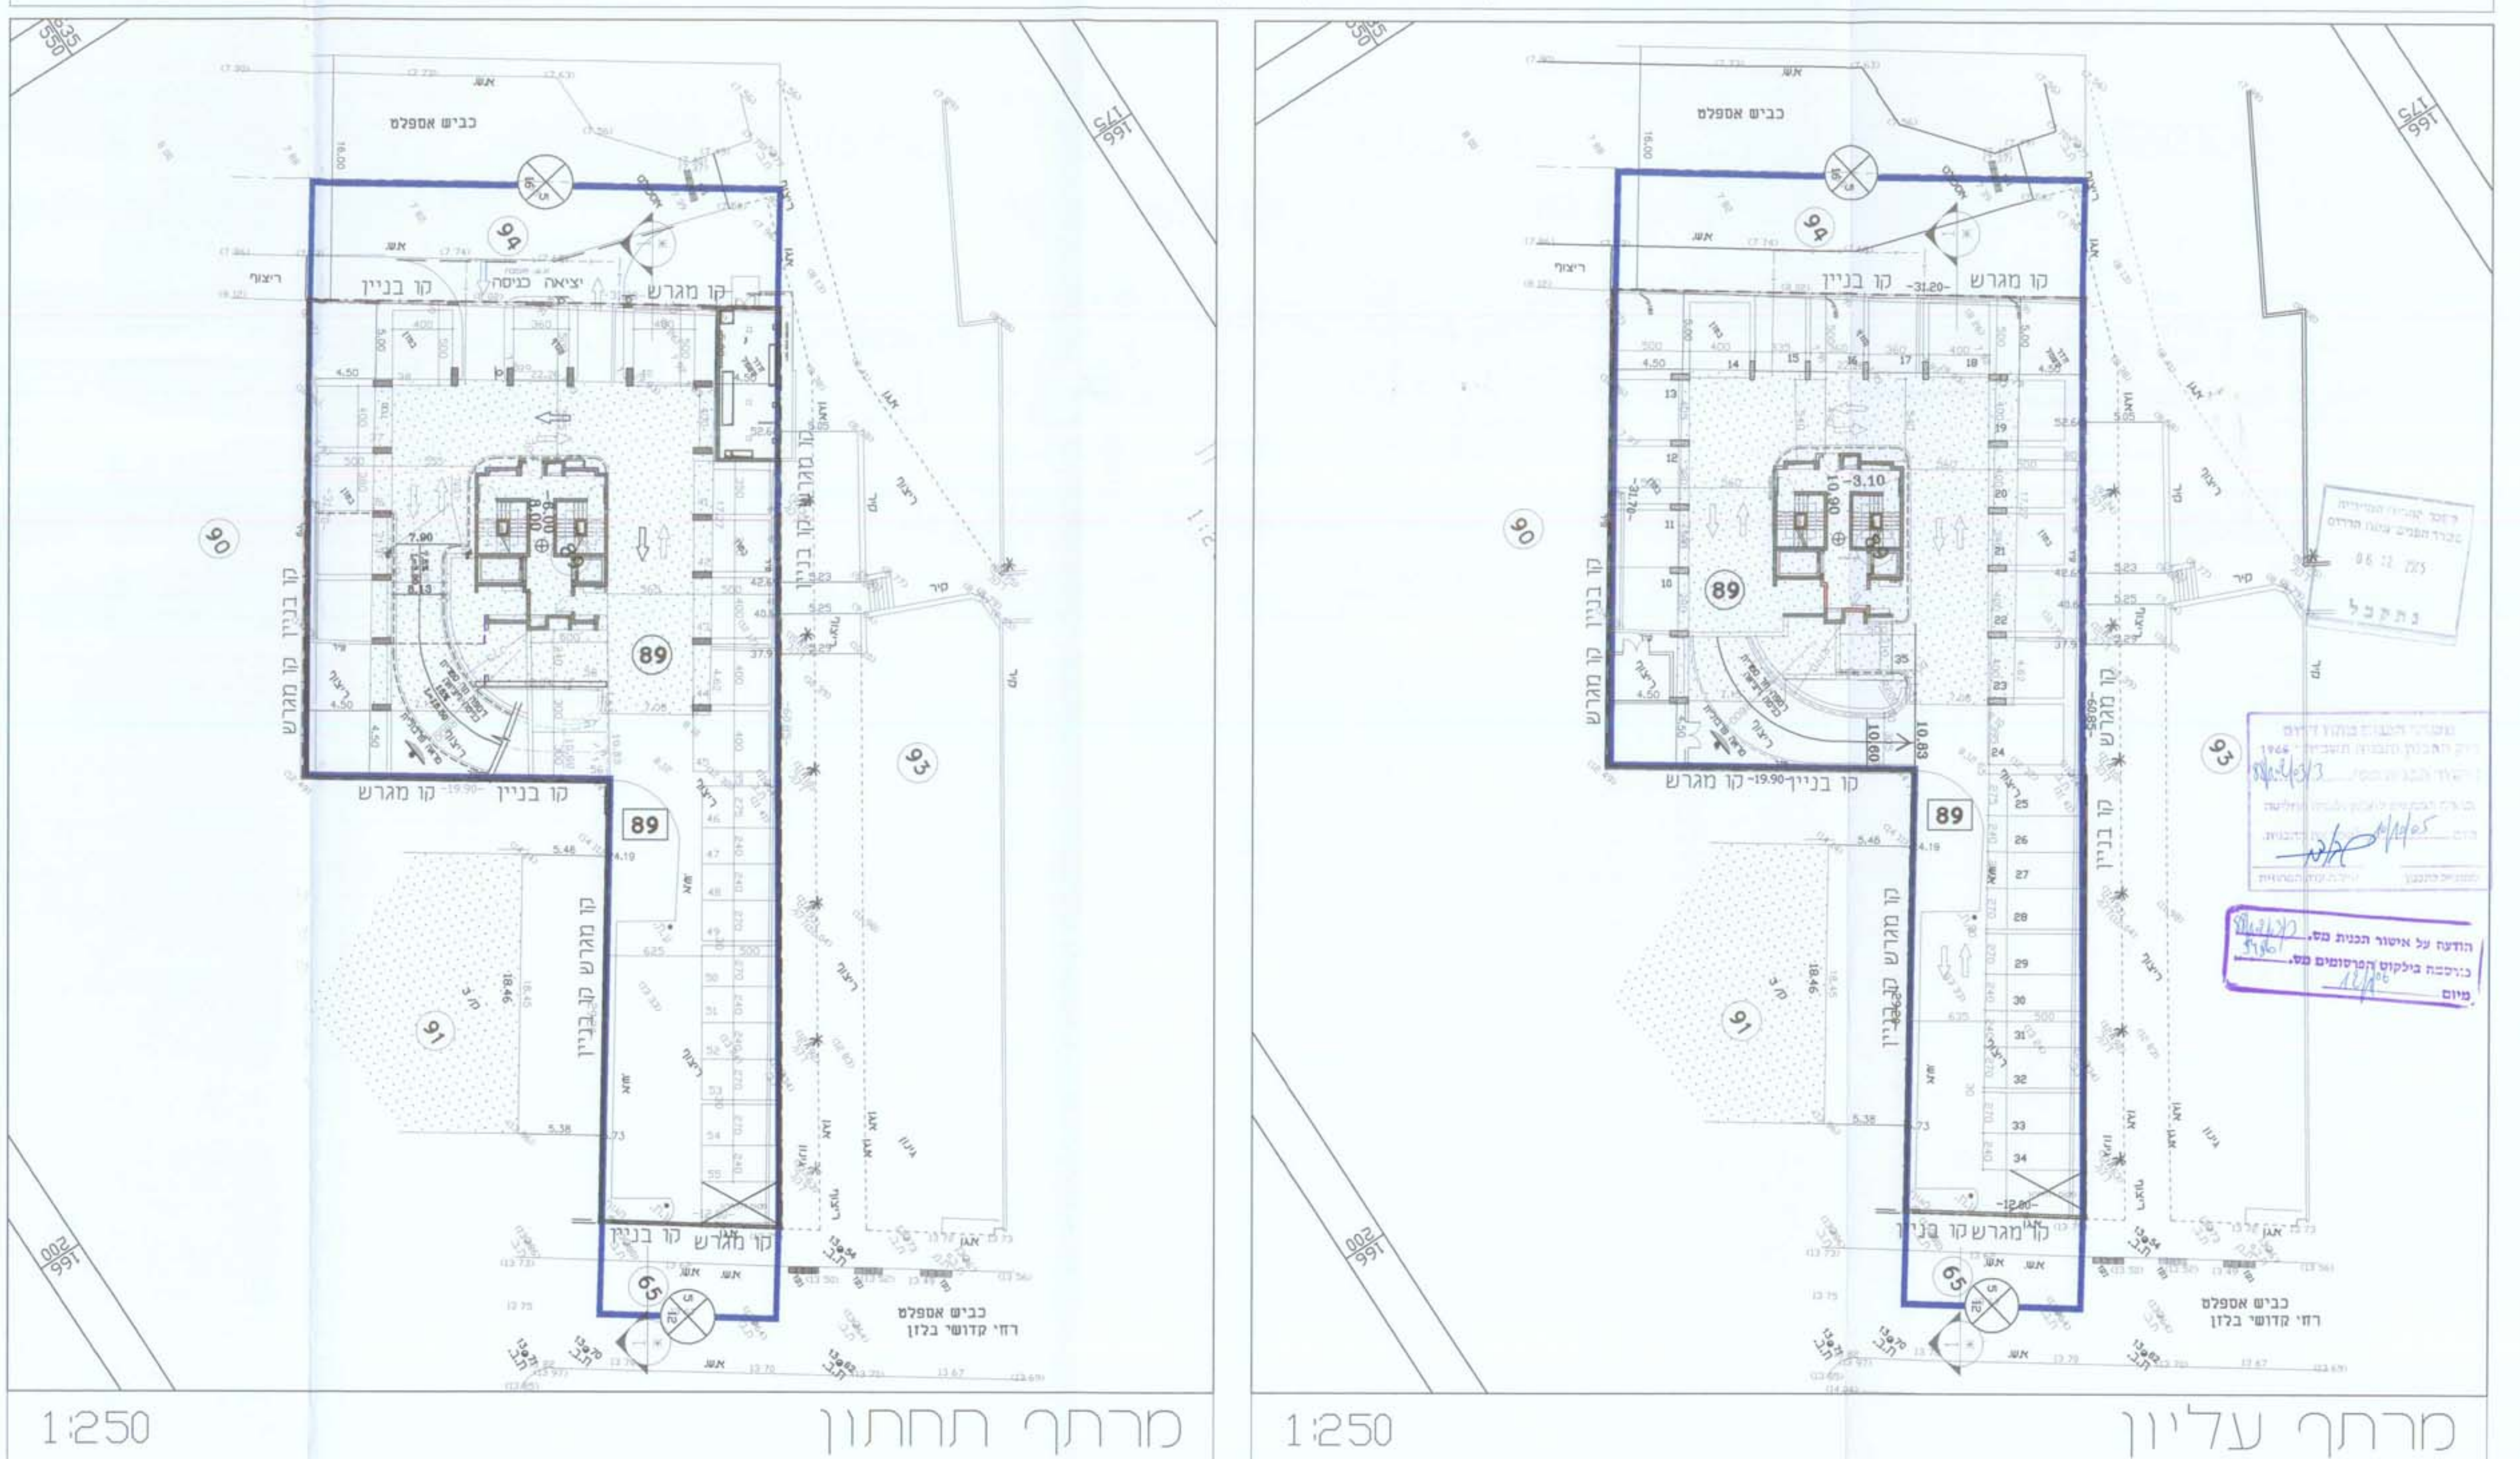


מרתך עליון

מרתף תחתון

1:250




תרשים סביבה קנ"מ 1:2500

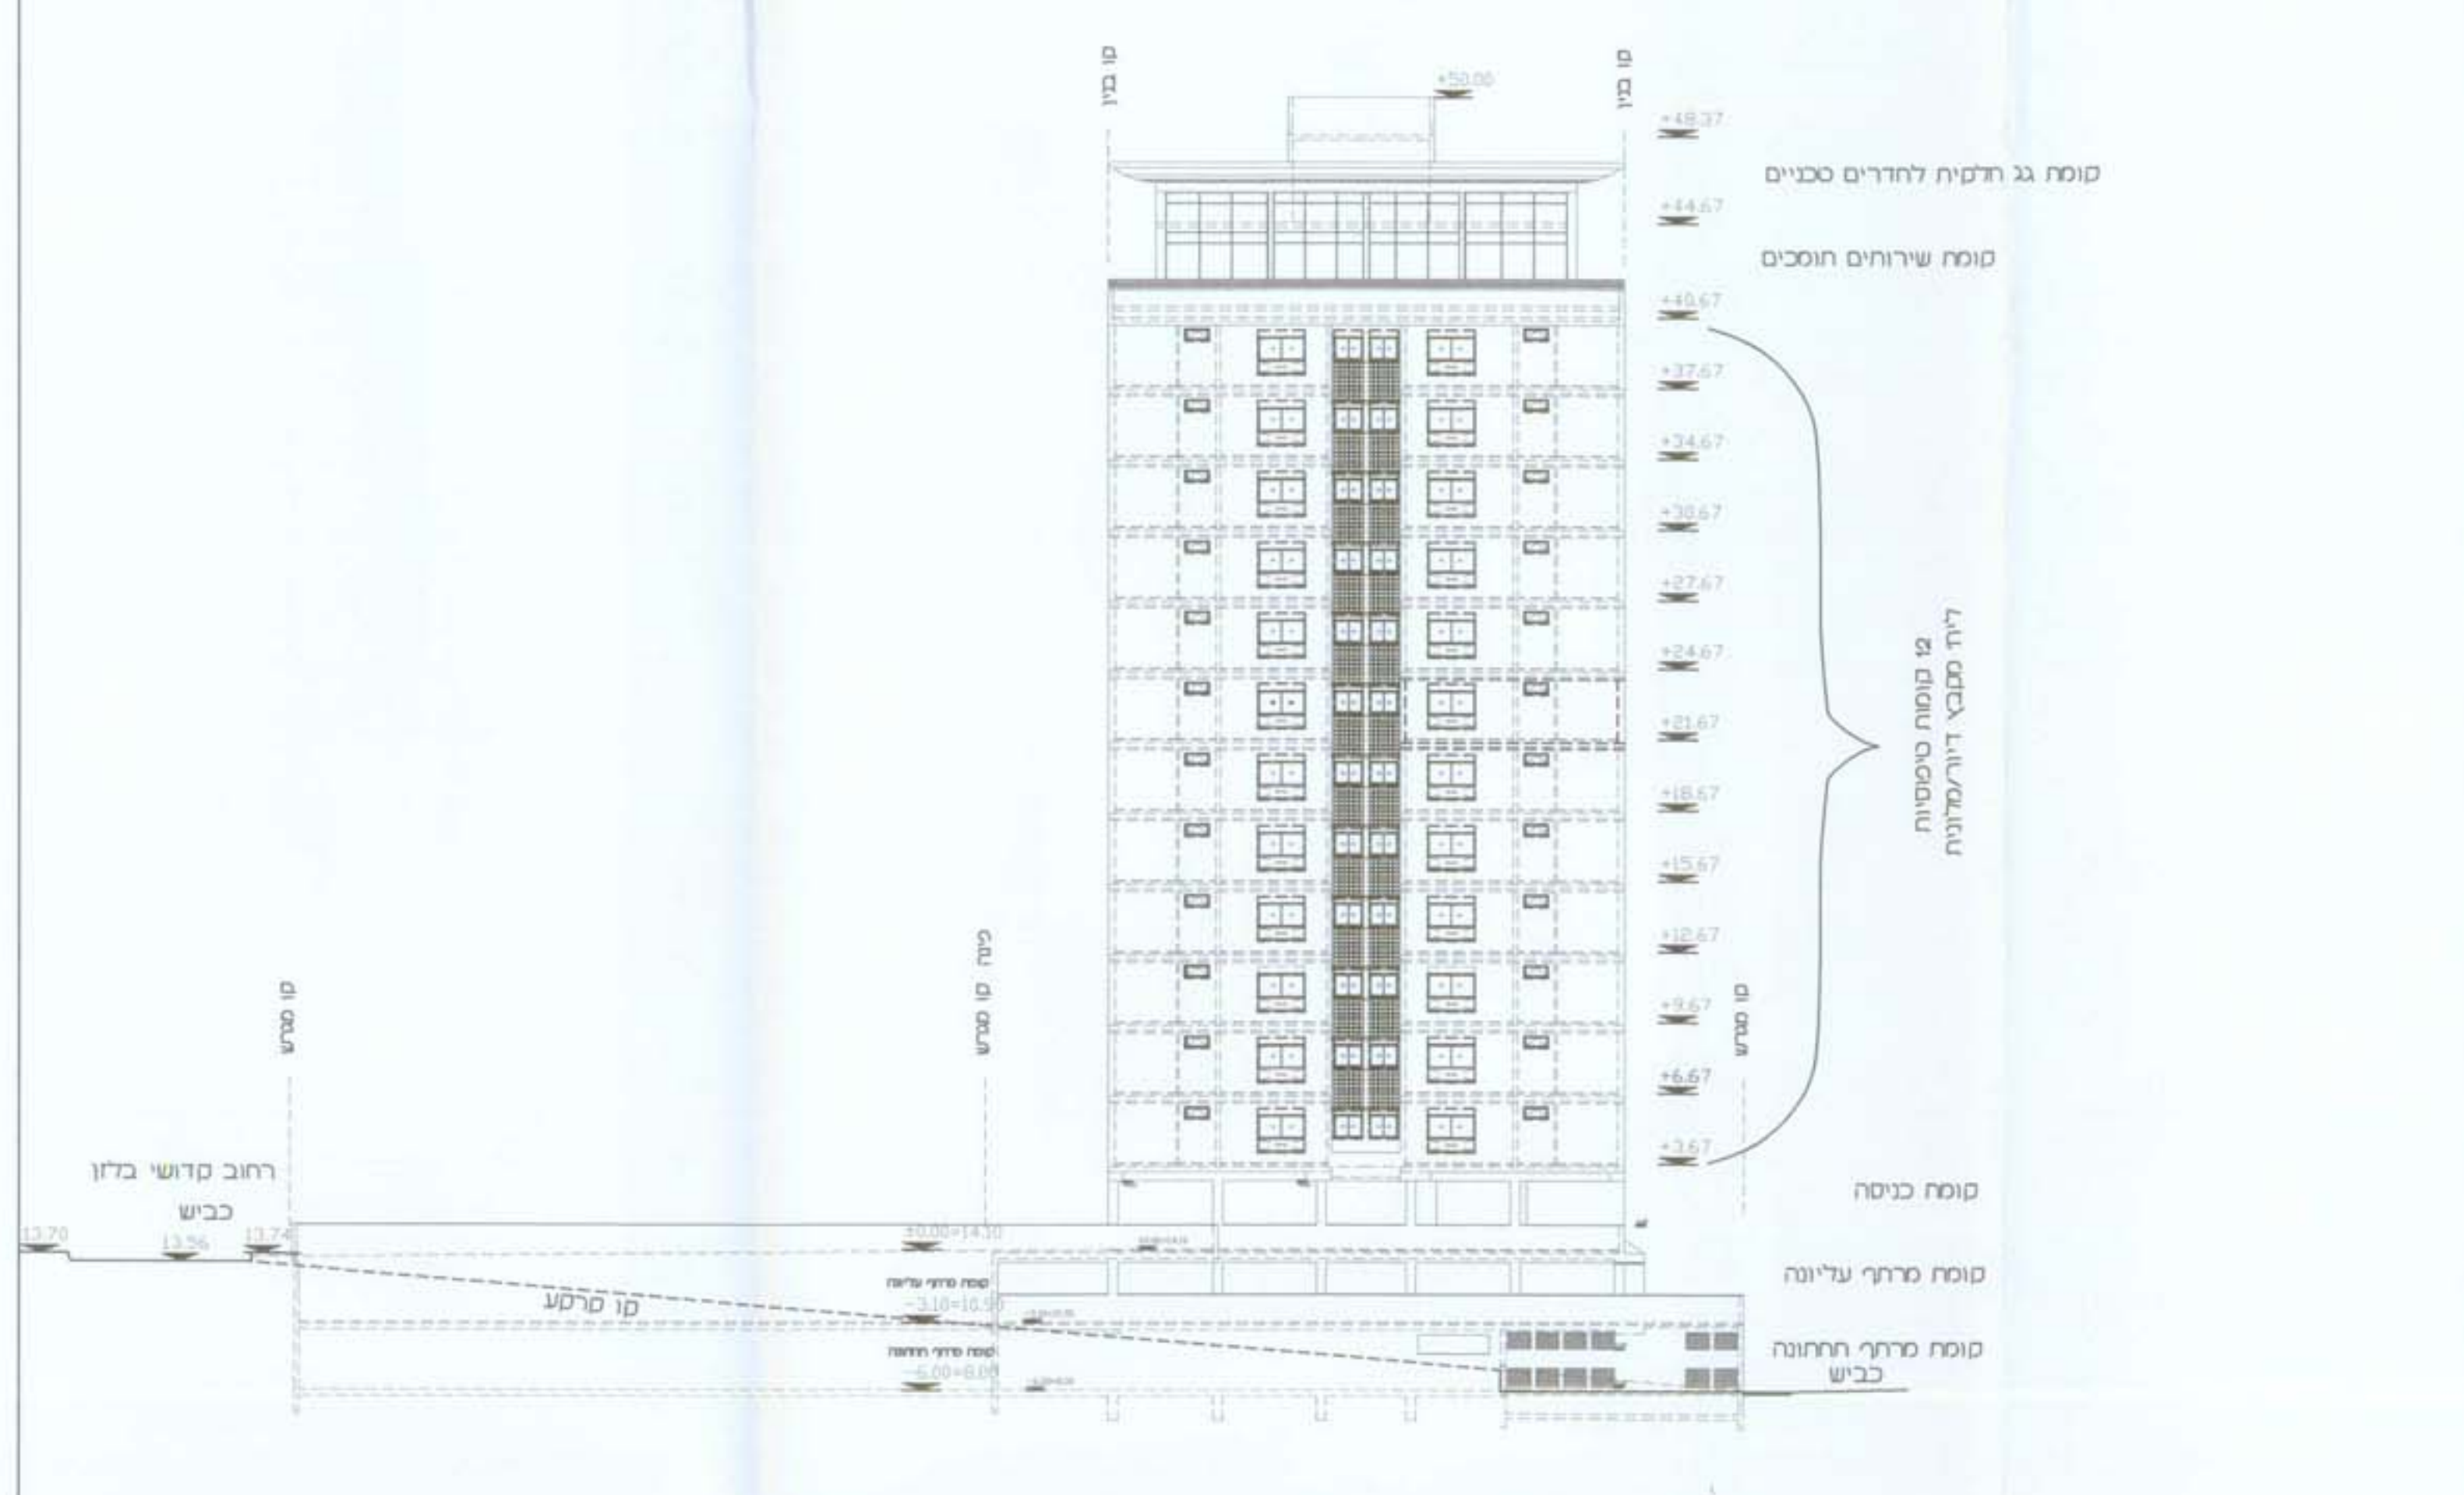


## חזית צפון מזרח

1:250

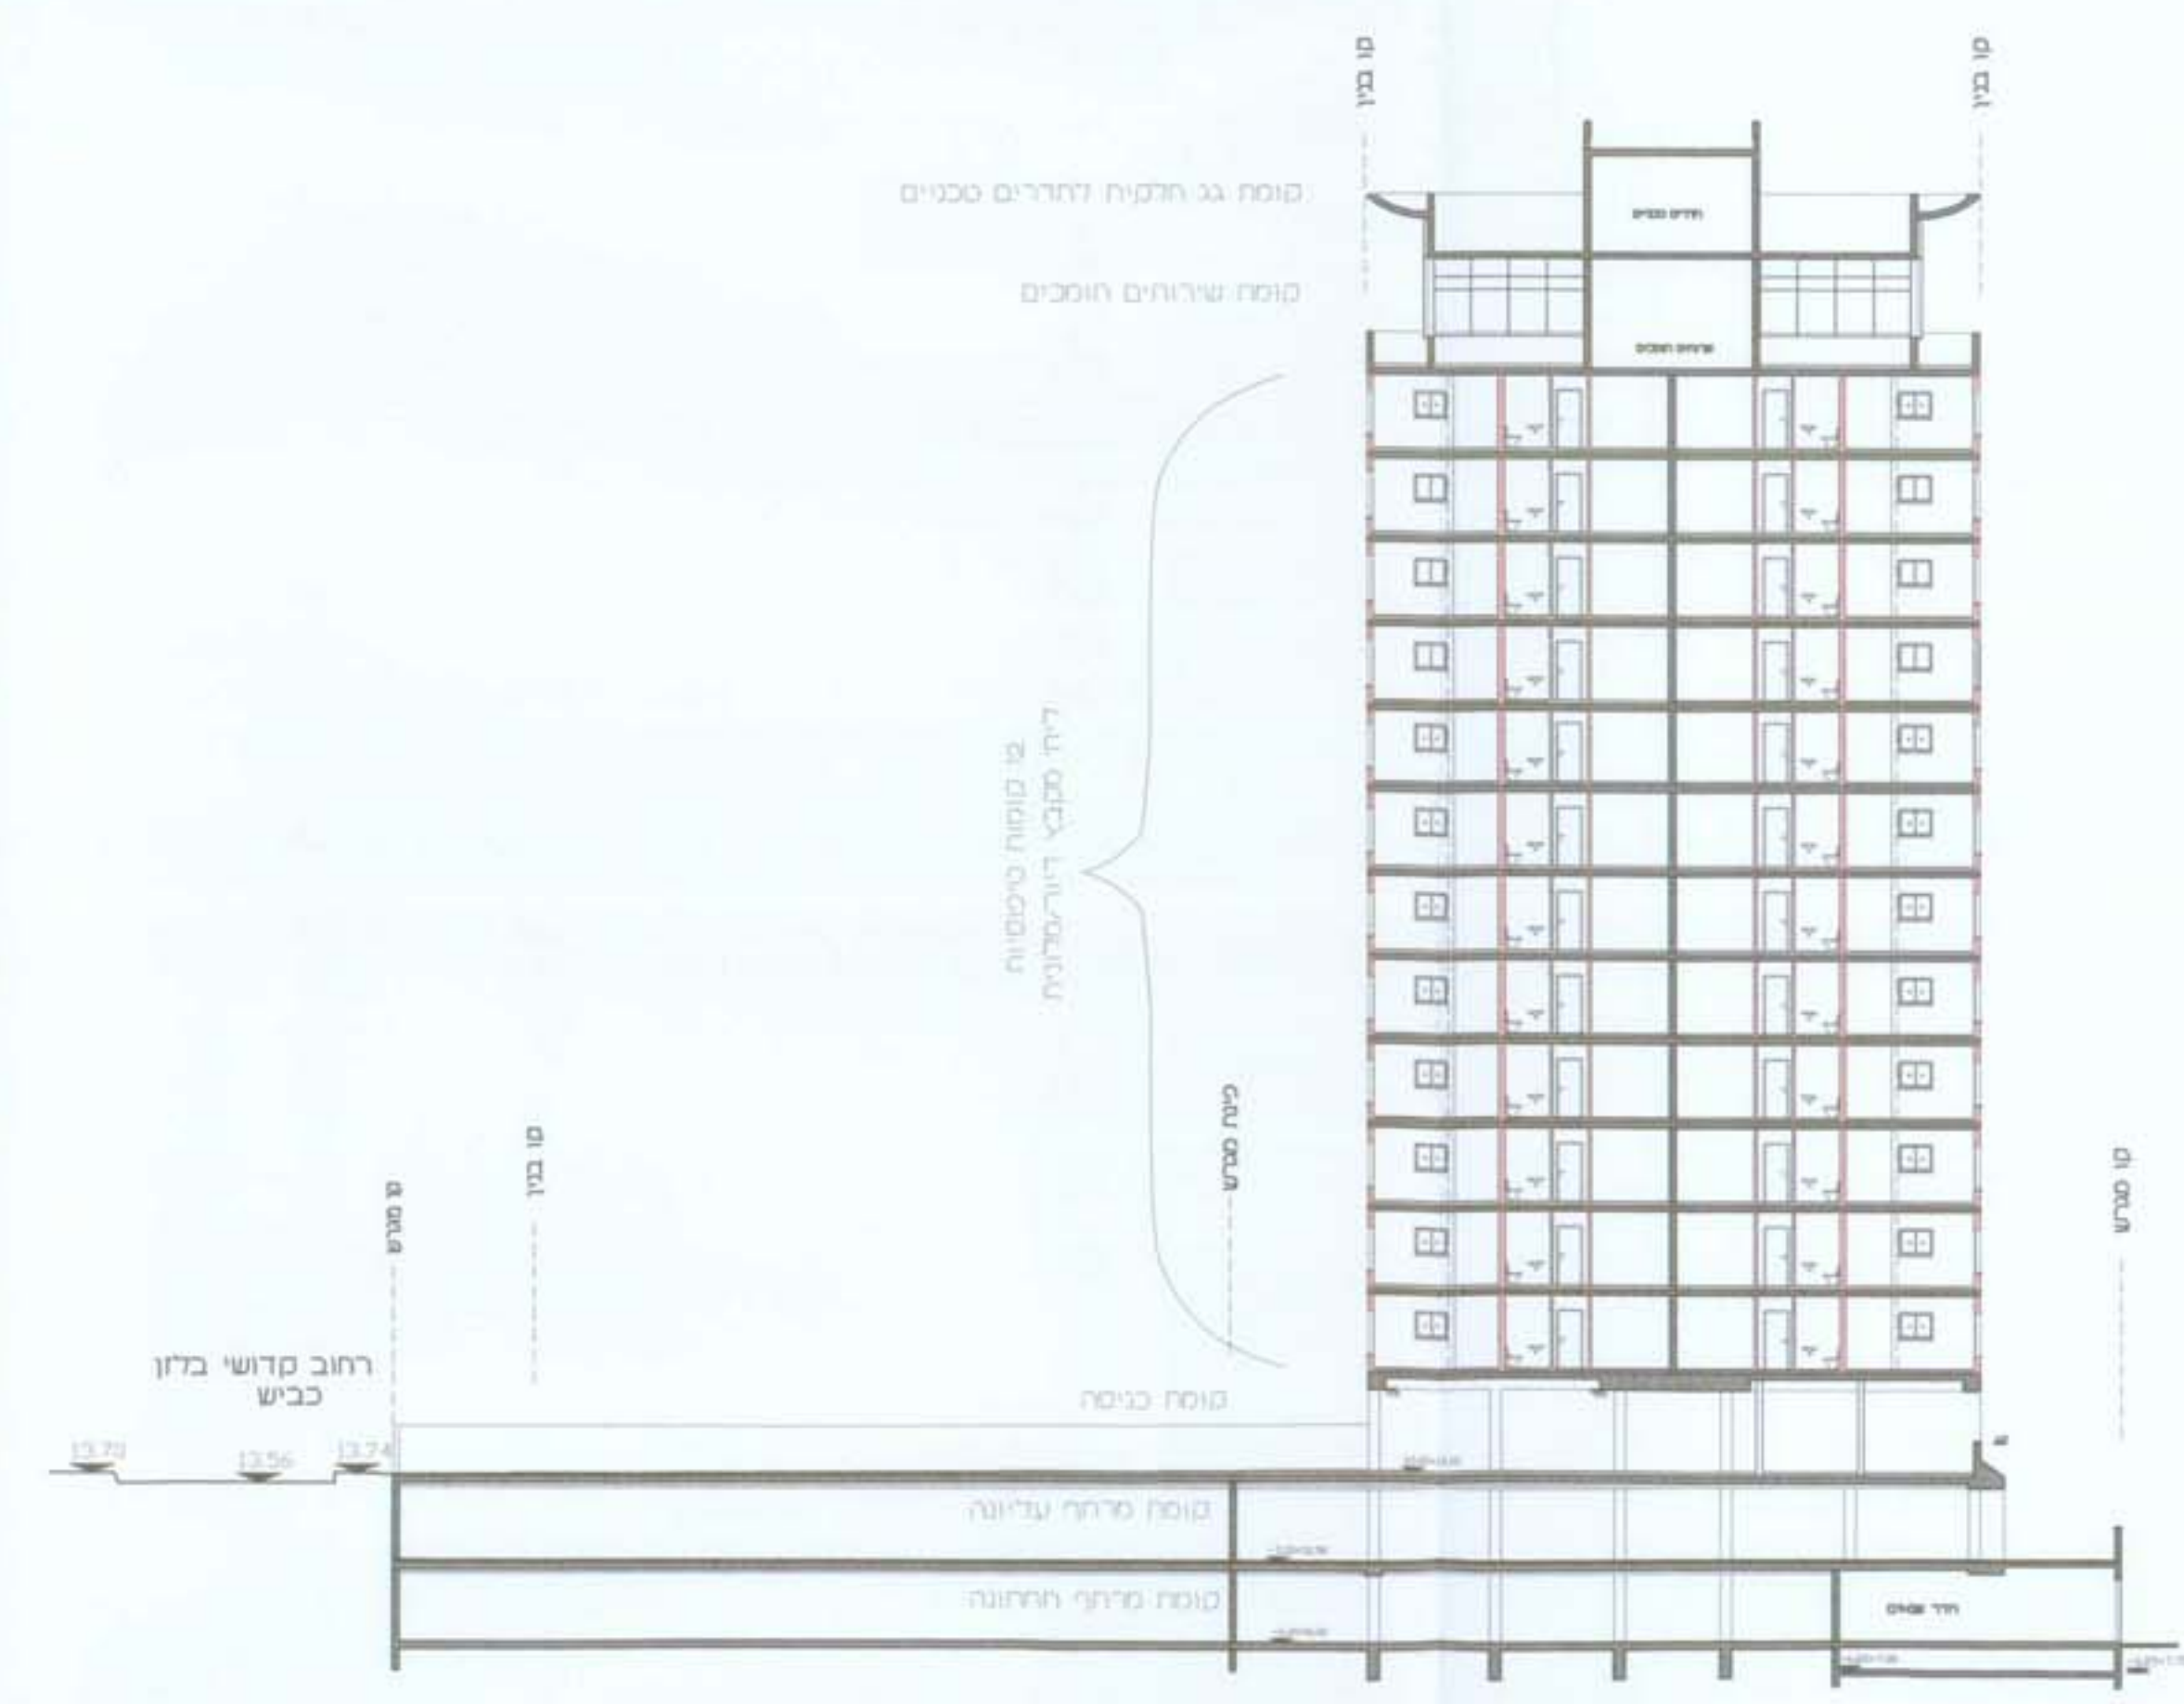


1-1 חתך

1:250

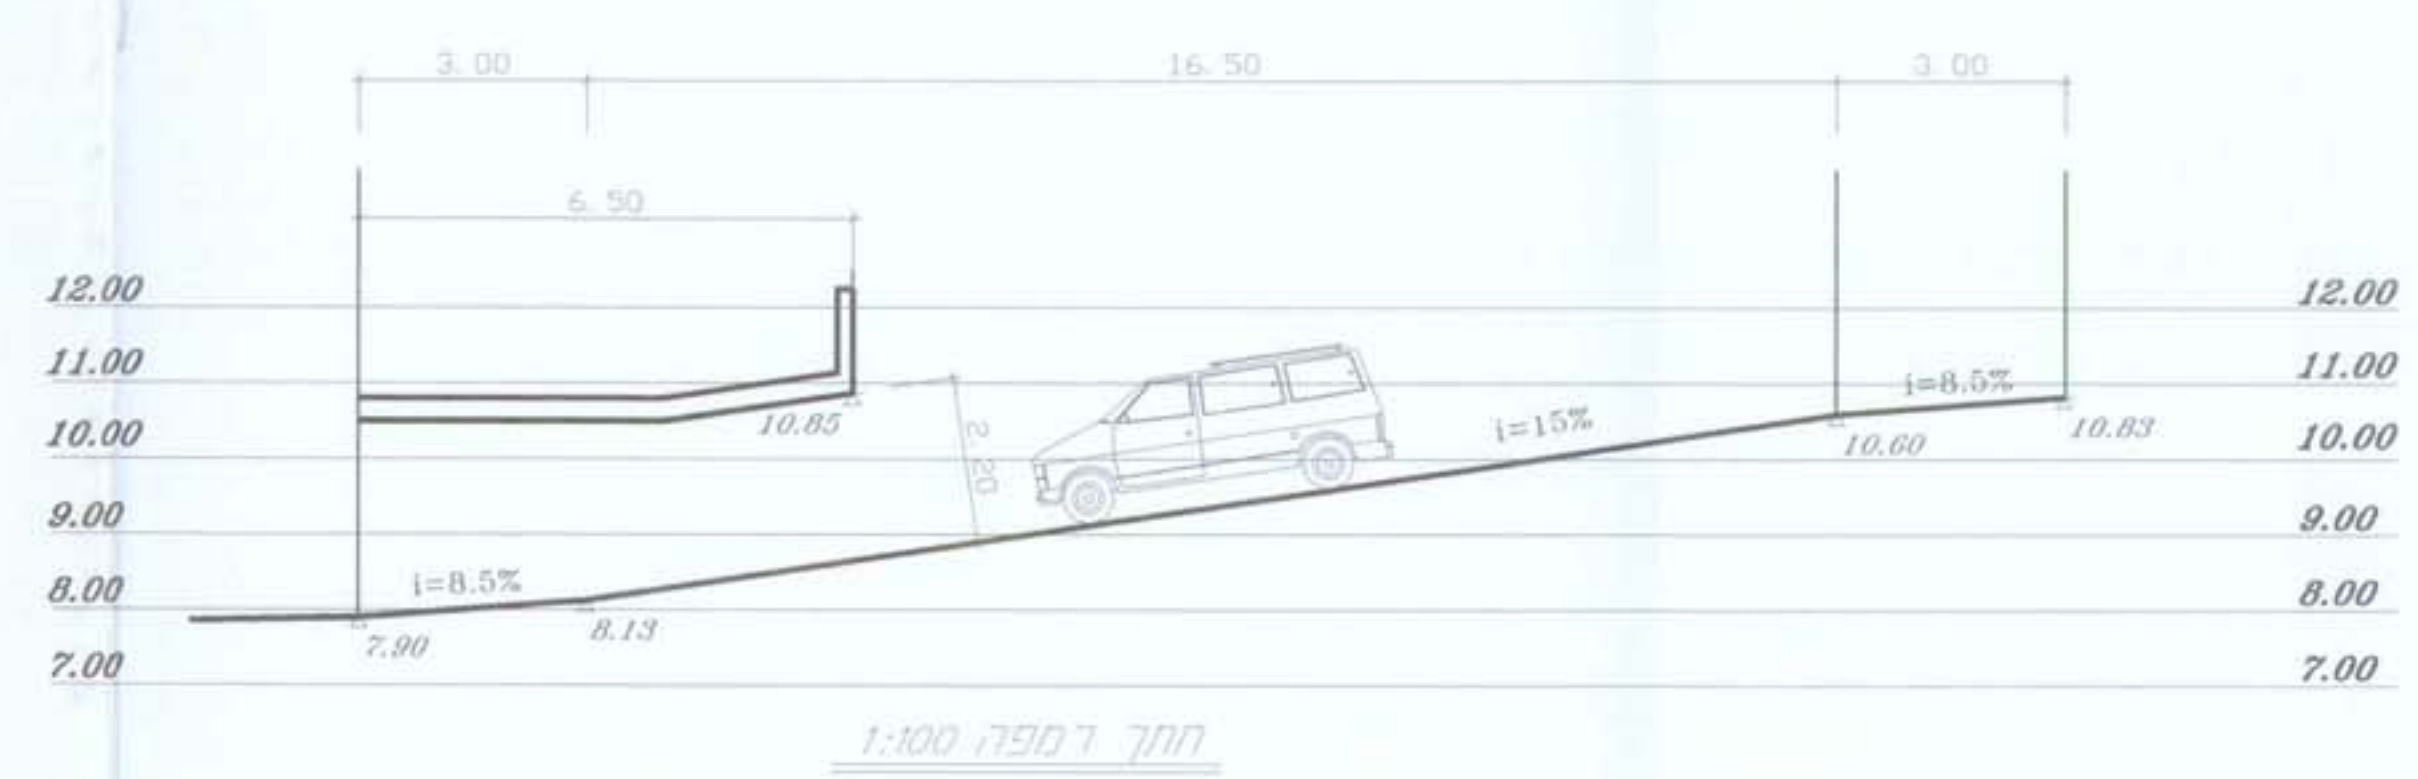

חתך רמפה

1:100

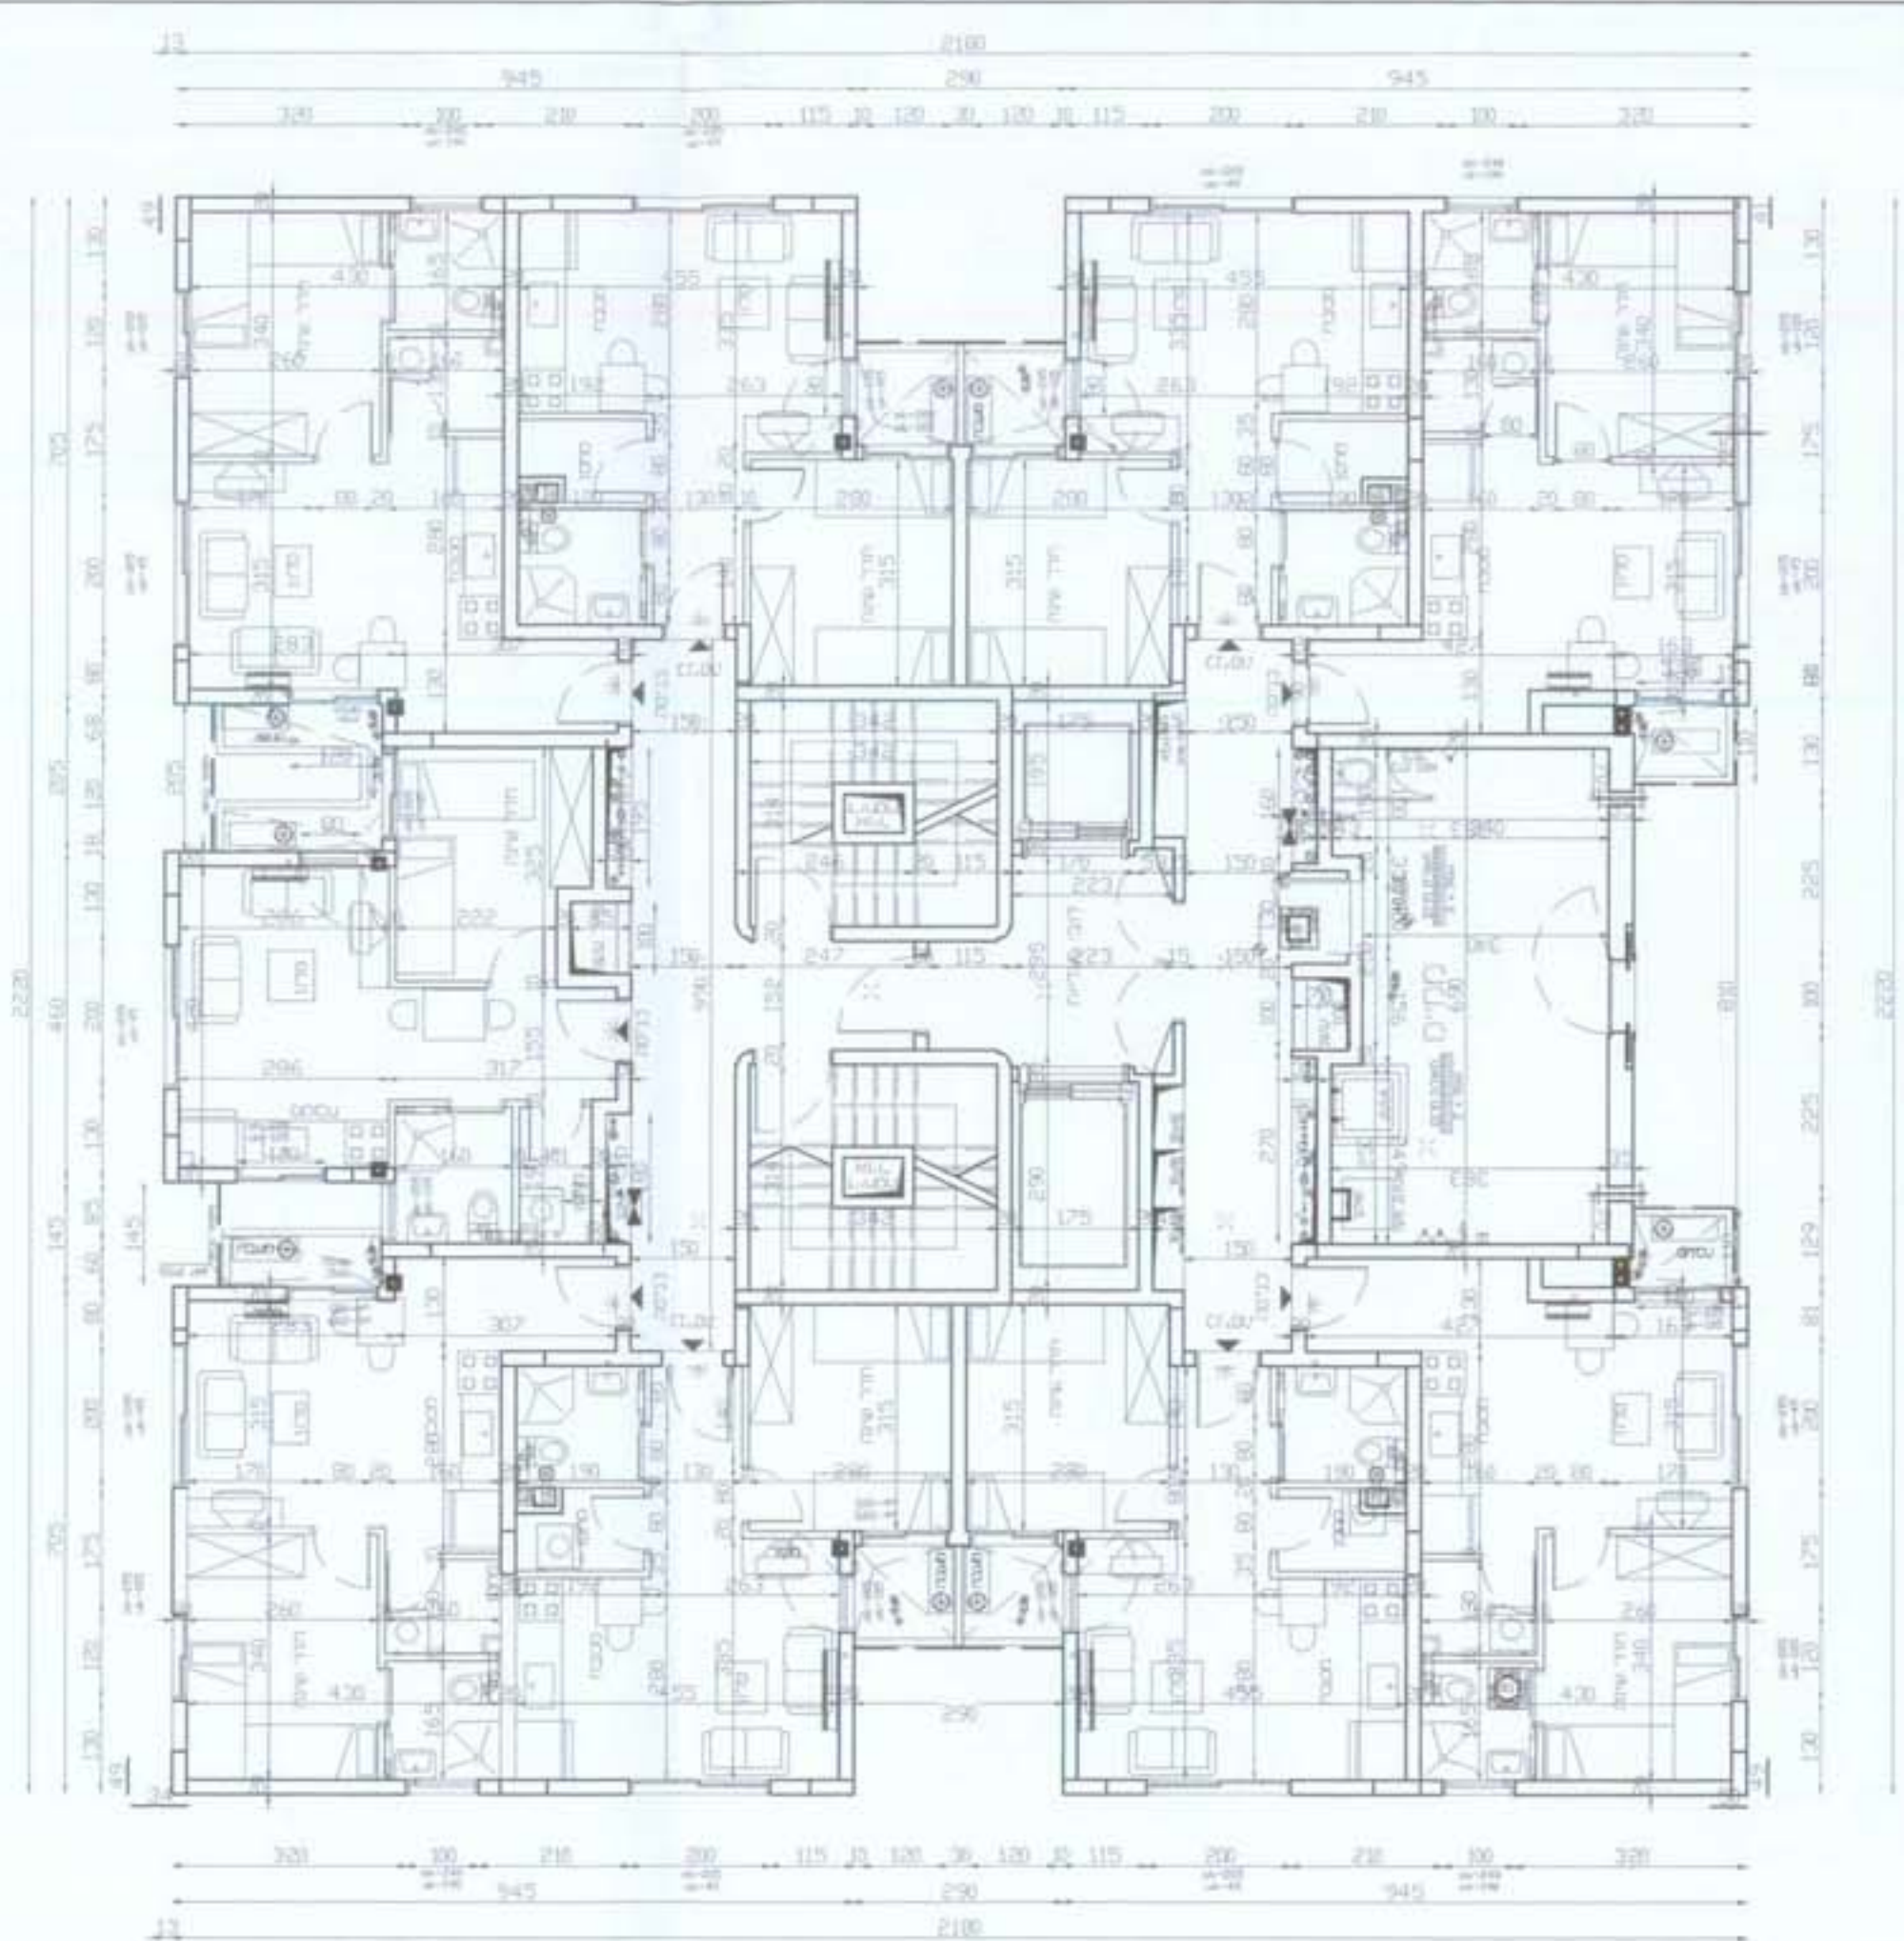

תכנית קומה טיפוסית

1:100