


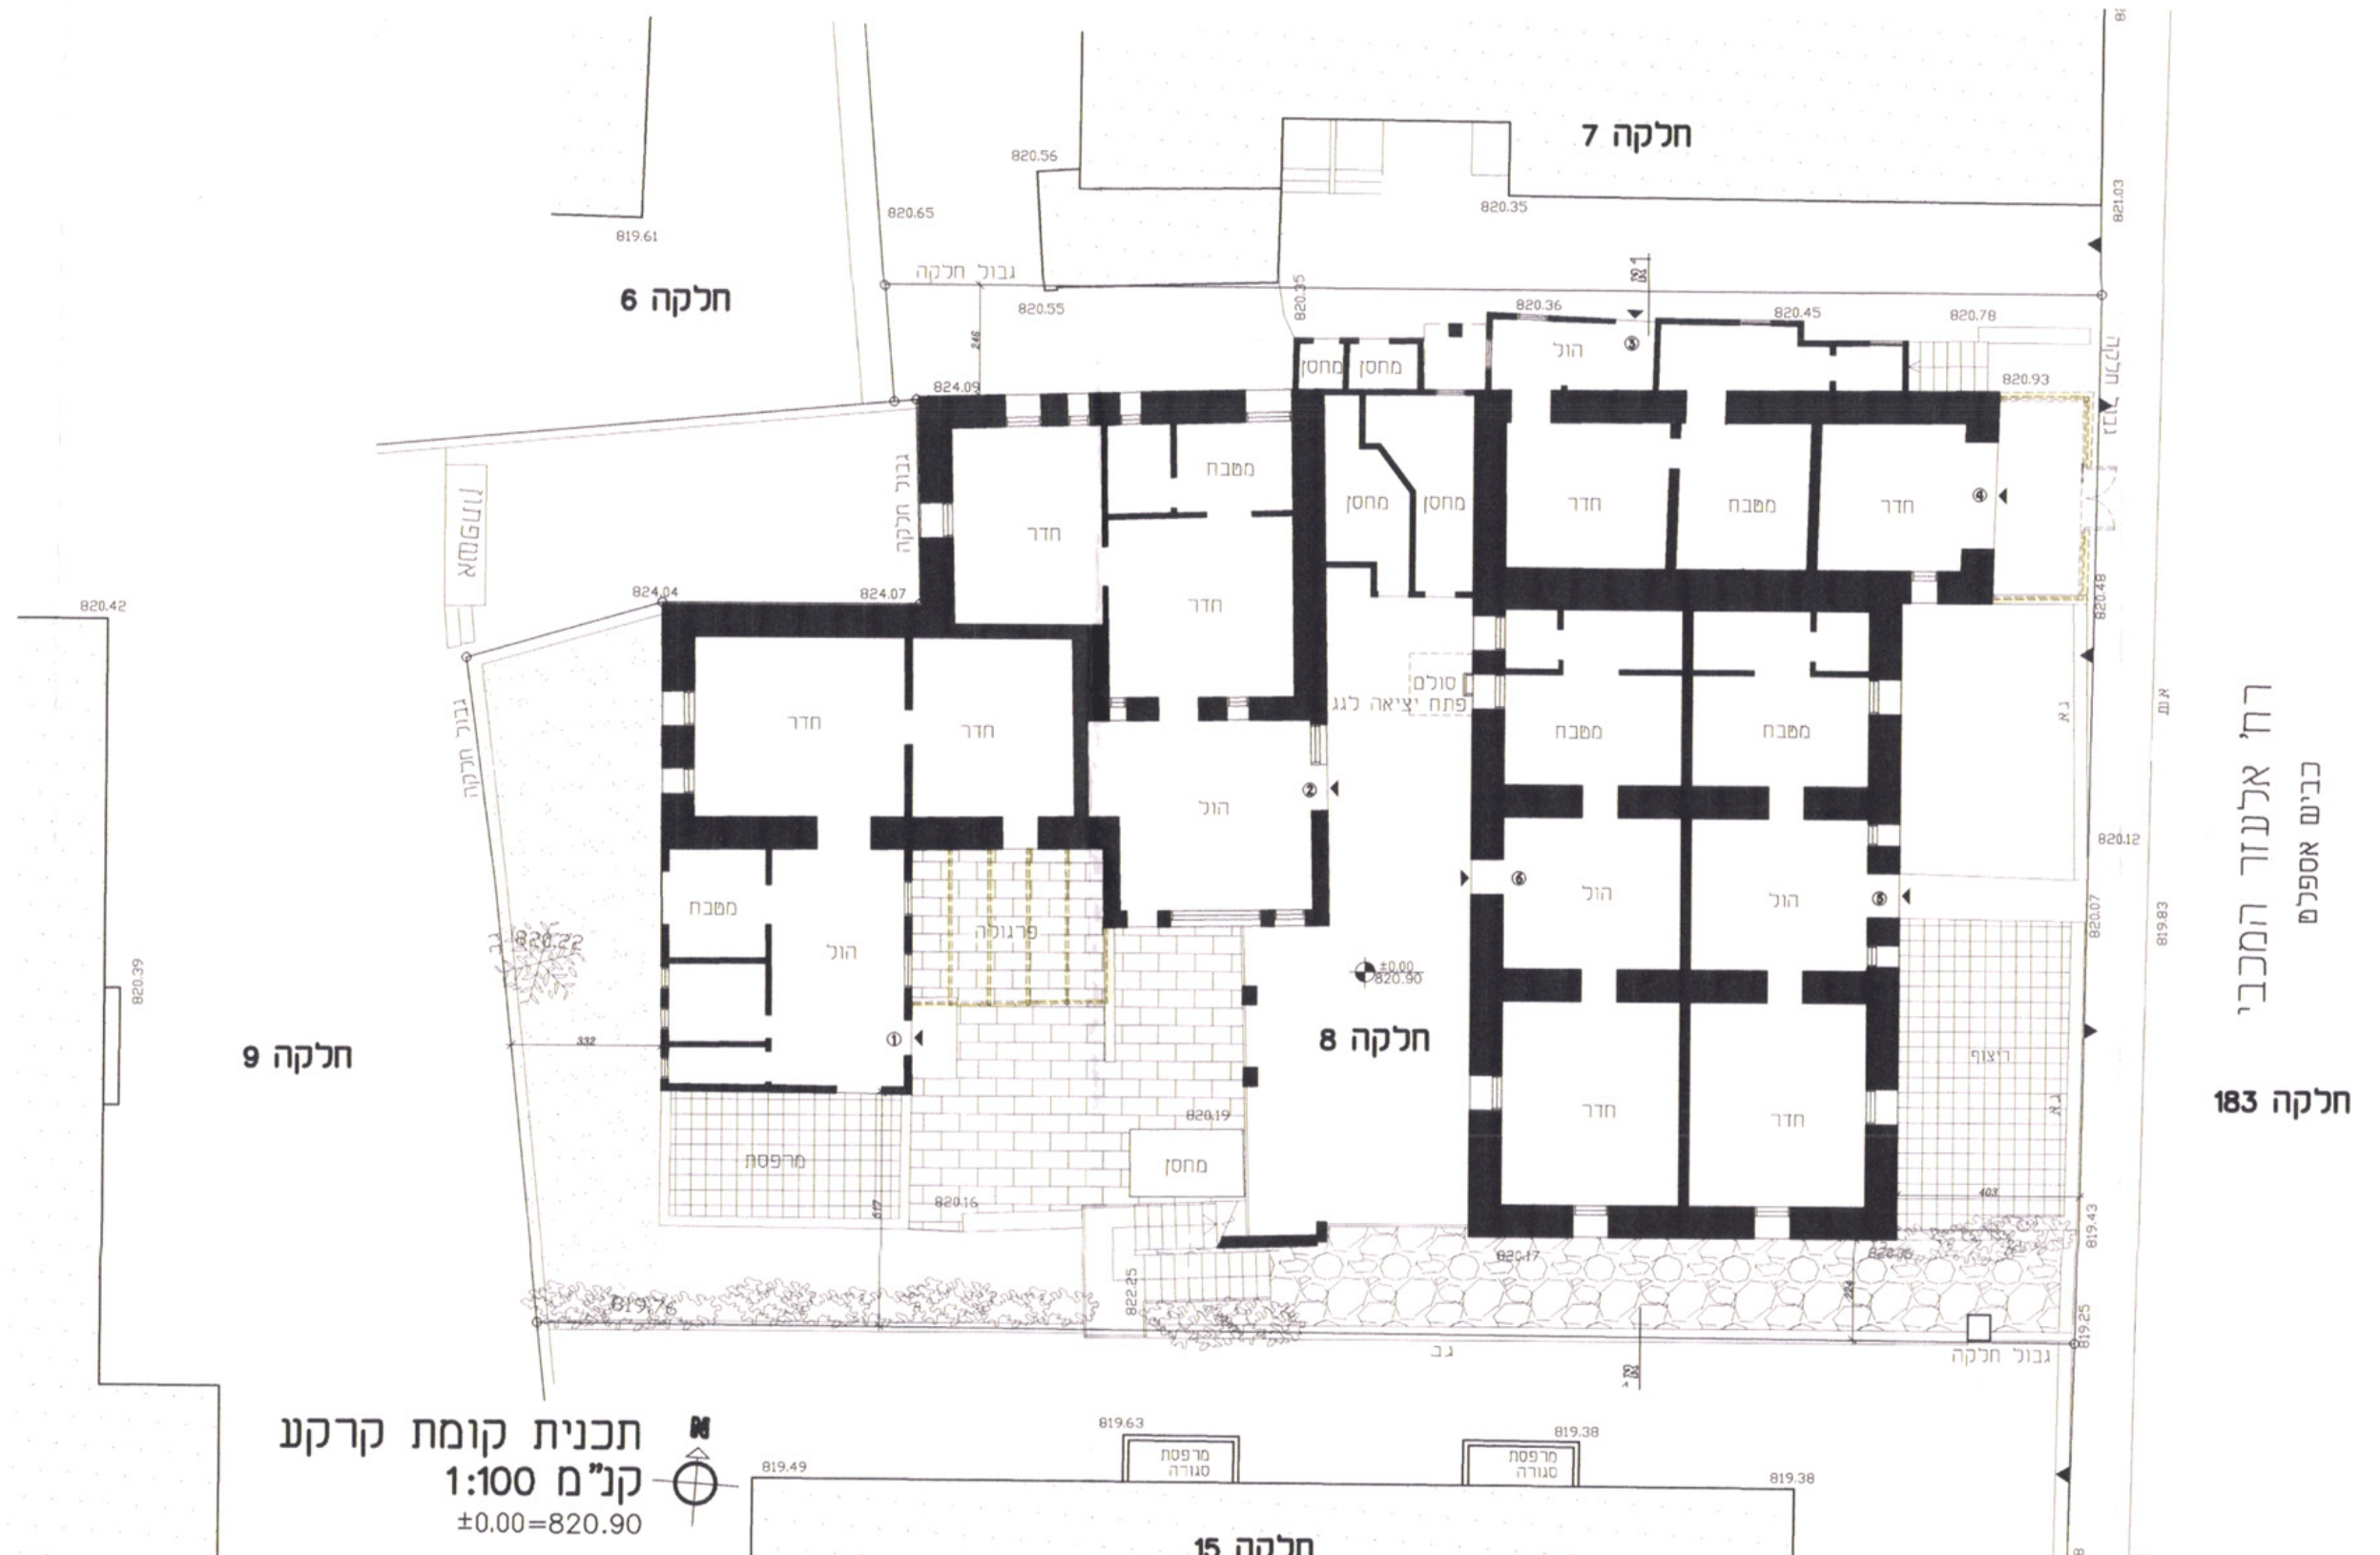


אדריכל -
עוזר רוזנבלד, יו"ר המגן 41, אפרת
13937877.ת.ד. 933021
שיון מס' 21356

