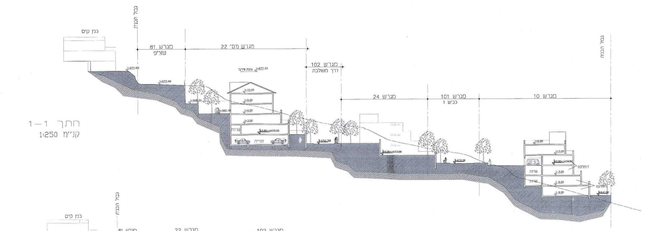

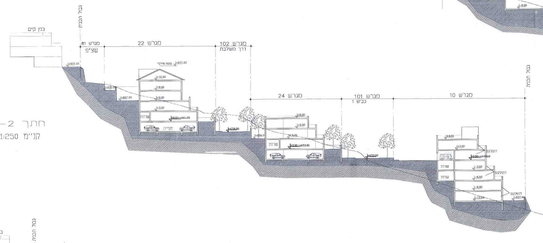

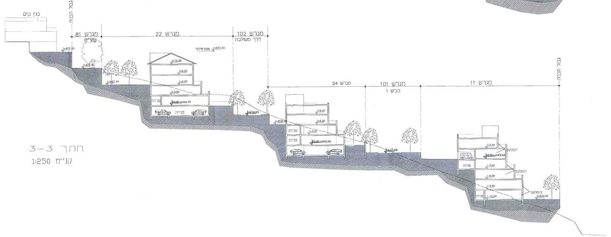

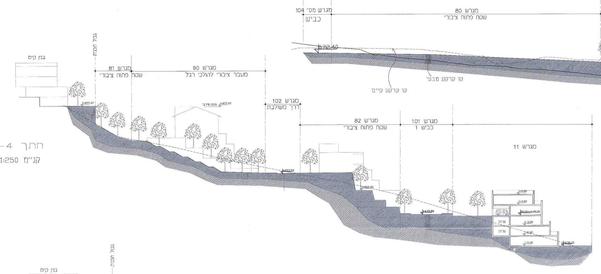

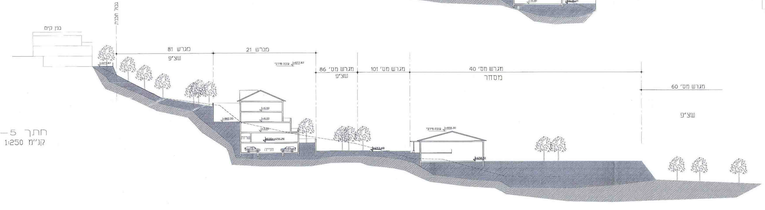

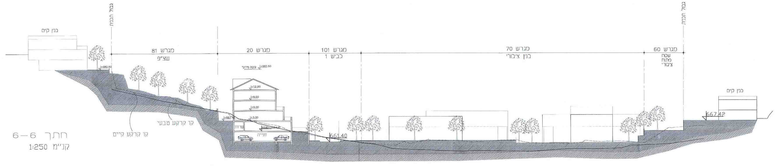

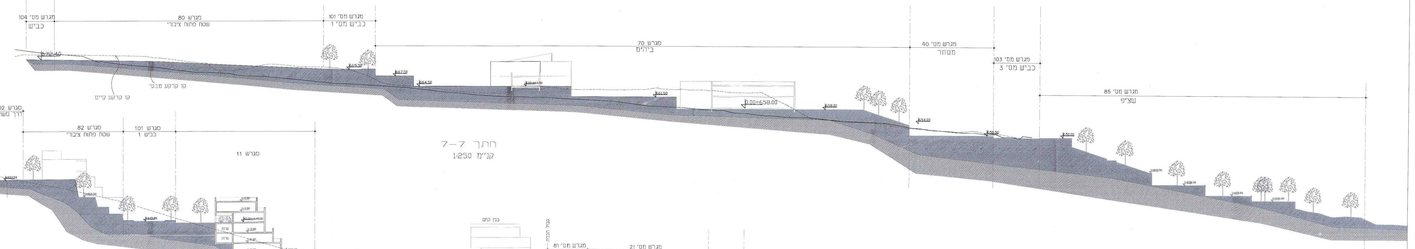

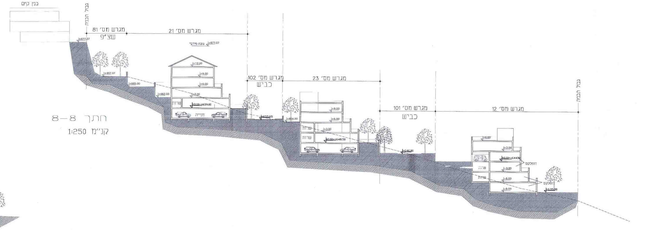

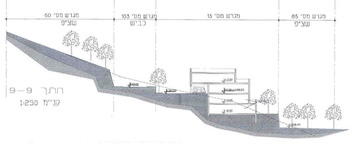

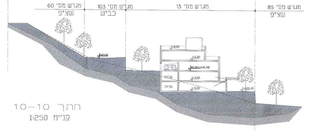

מחוז ירושלים

חוק התכנון והבניה (תשכ"ה-1965)

מרחב תכנון מקומי ירושלים

תכנית מס' 8151

תאריך: אוגוסט 2006

נספח 2

חתכים

קנ"מ 1:250

מספר גרסה	מאת	תאריך
02	ע"ד	17/09/2006